


Enligt lokala ordningsföreskrifter för torghandel i Stockholms kommun

TECKENFÖRKLARING

- Ny salutorgsyta
- Gångstråk/siktlinje - hållis öppet
- Träd
- Telekiosk []


BEF	BYG	BYG	BYG
AKESHOV H1	BYGGNAD	PLAN 1	
FASTIGHETSOMRÅDET			
P	A	K	V
L			
PROJEKTERAD	REVISERAD	UTGIVET	REVISERAD
2013-07-05			
SALUTORGSYTOR BROHAPLAN			
BLAD	UTGIVET	ÅR	TT
14400_A3	201304		

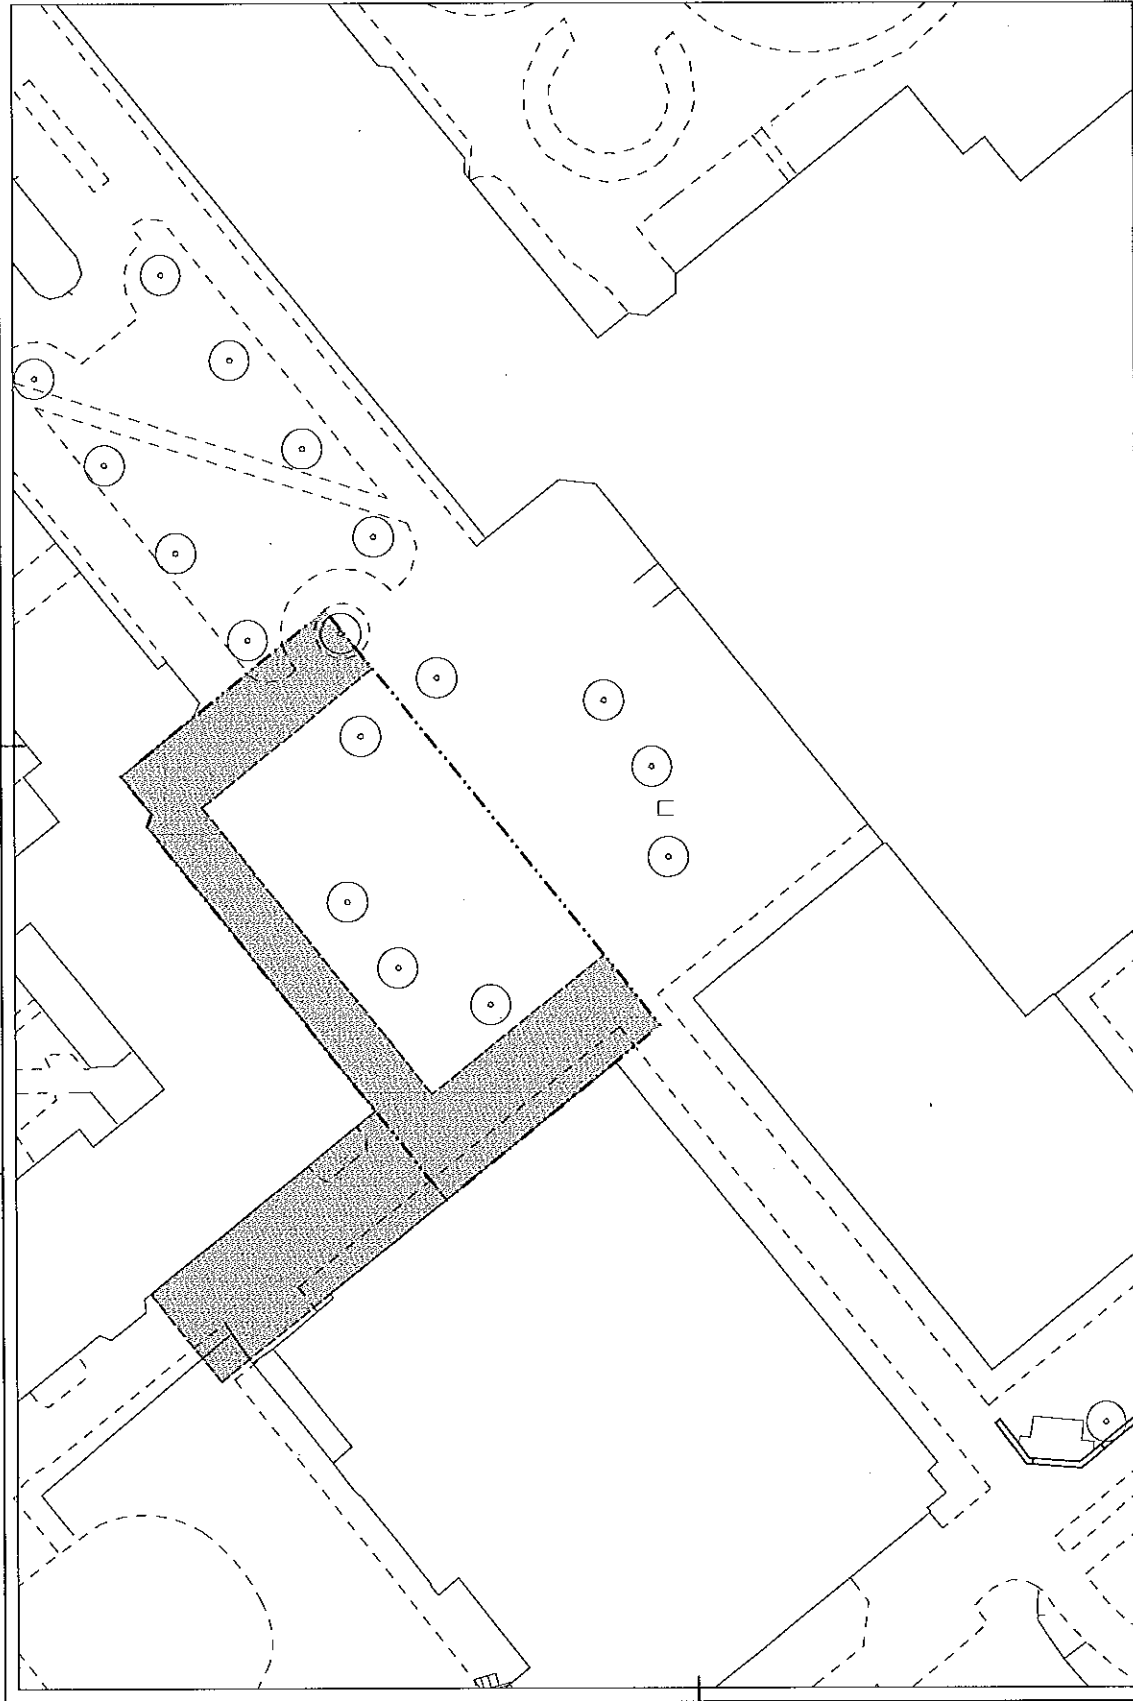


TECKENFÖRKLARING

- Ny saluföringsyta
- Gångstråk/siktlinje - hålls öppet
- Träd

Enligt lokala ordningsföreskrifter för förhandel i Stockholms kommun

BYGGMÅTT	AREAL	BYGGMÅTT	BYGGMÅTT
1	1	1	1
ENSKEDE GÅRD 11			
BYGGNAD			
PLAN 1			
 ENSKEDE BYGGNADSNÄMNDEN			
B. FÖRSTÄDSTÄMMAN	PLANNUMMER	BYGGNADSTYP	BYGGNADENS NAMN
1	1	1	1
A.	1	1	1
K.	1	1	1
V.	1	1	1
E.	1	1	1
PROJEKTERAD		PROJEKTERAD AV	PROJEKTERAD AV
2013-07-05		2013-07-05	2013-07-05
SALUFÖRINGSYTAN			
DALENS ALLE			
USK	1400 A3	USK	201305
TITEL			

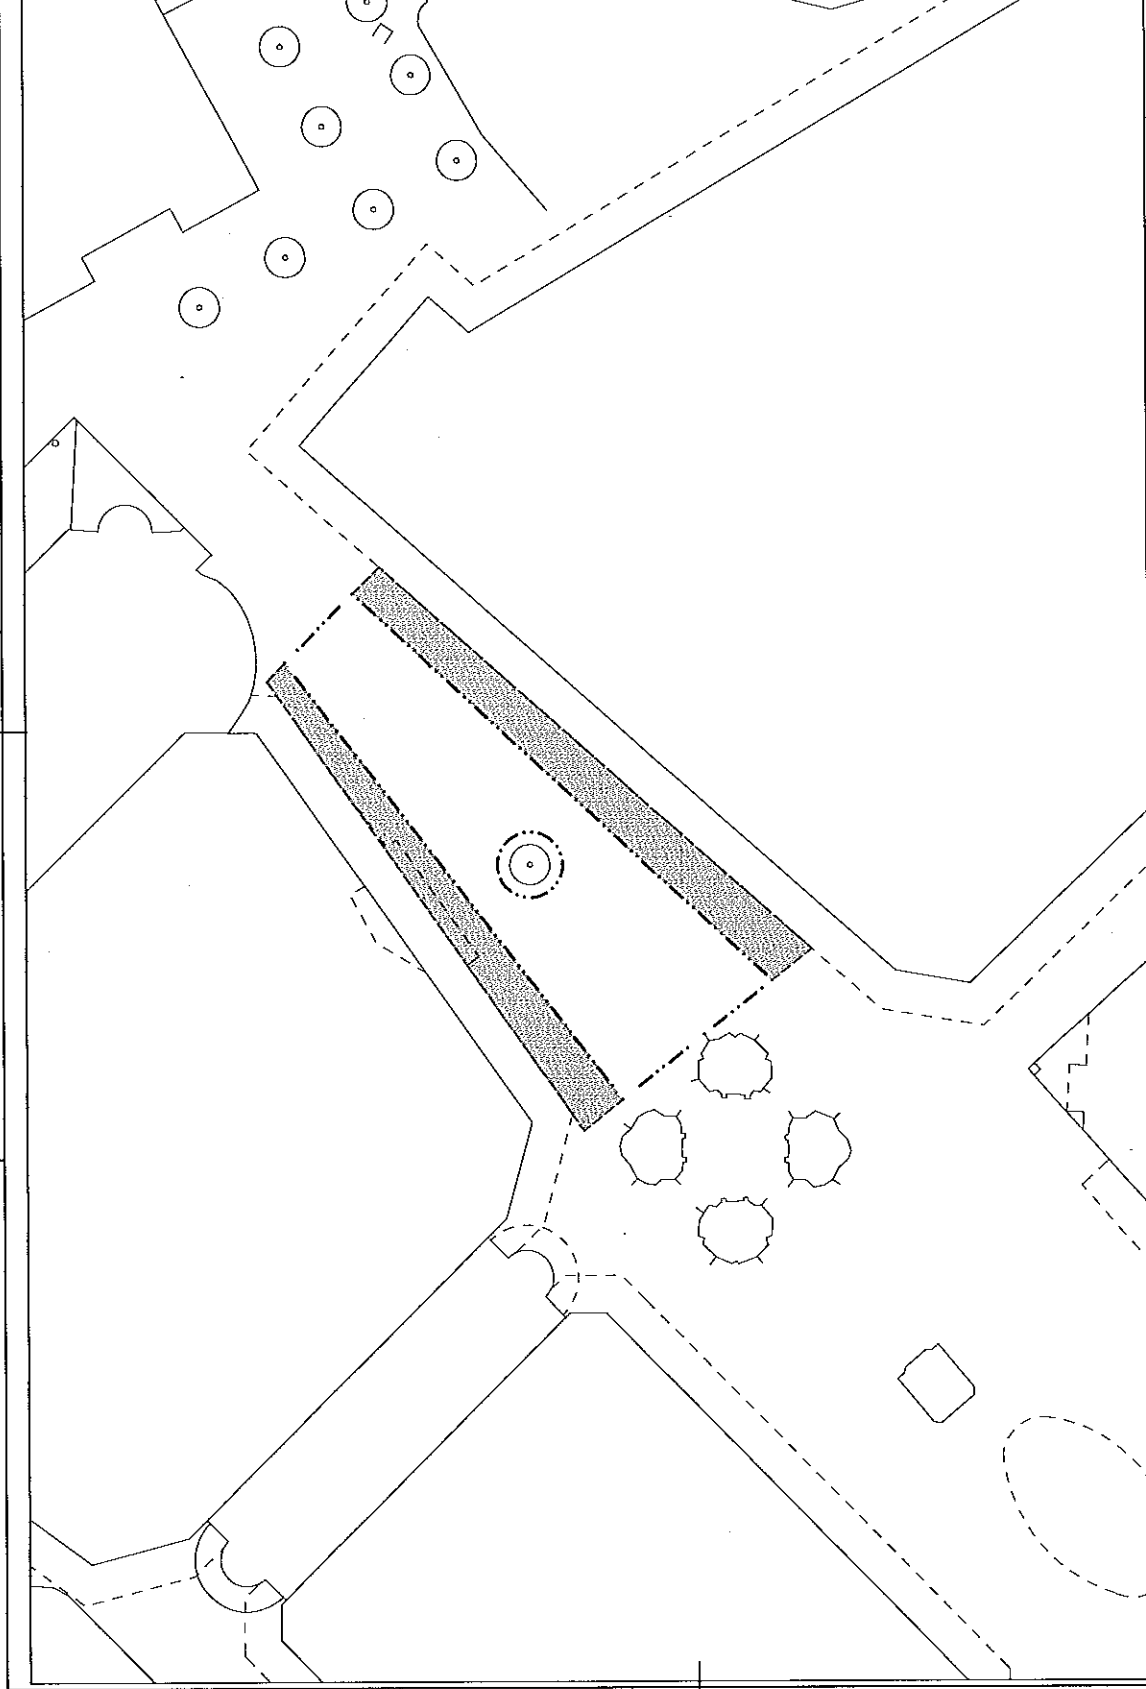

TECKENFÖRKLARING

Ny saluföringsyta


Gångstråk/siktlinje - hålls öppet




Träd



Enligt lokala ordningsföreskrifter för torghandel i Stockholms kommun

ST	ST	ANMÄNDA PÅS	PLAN	STAD
STORÖ 21 BYGGNAD PLAN 1				
 PLANSTYRELSEN STADSPLANERINGSKONTORET				
1	2	3	4	5
A	B	C	D	E
K	L	M	N	O
P	Q	R	S	T
PLANFÖRSLAGET: PLANSTYRELSENS FÖRSLAG PLANSTYRELSENS BESLUT: 2013-07-05				
SALUFÖRSYTTOR PARSTA TORG				
STAD	STAD	STAD	STAD	STAD
1400 A3	201306			

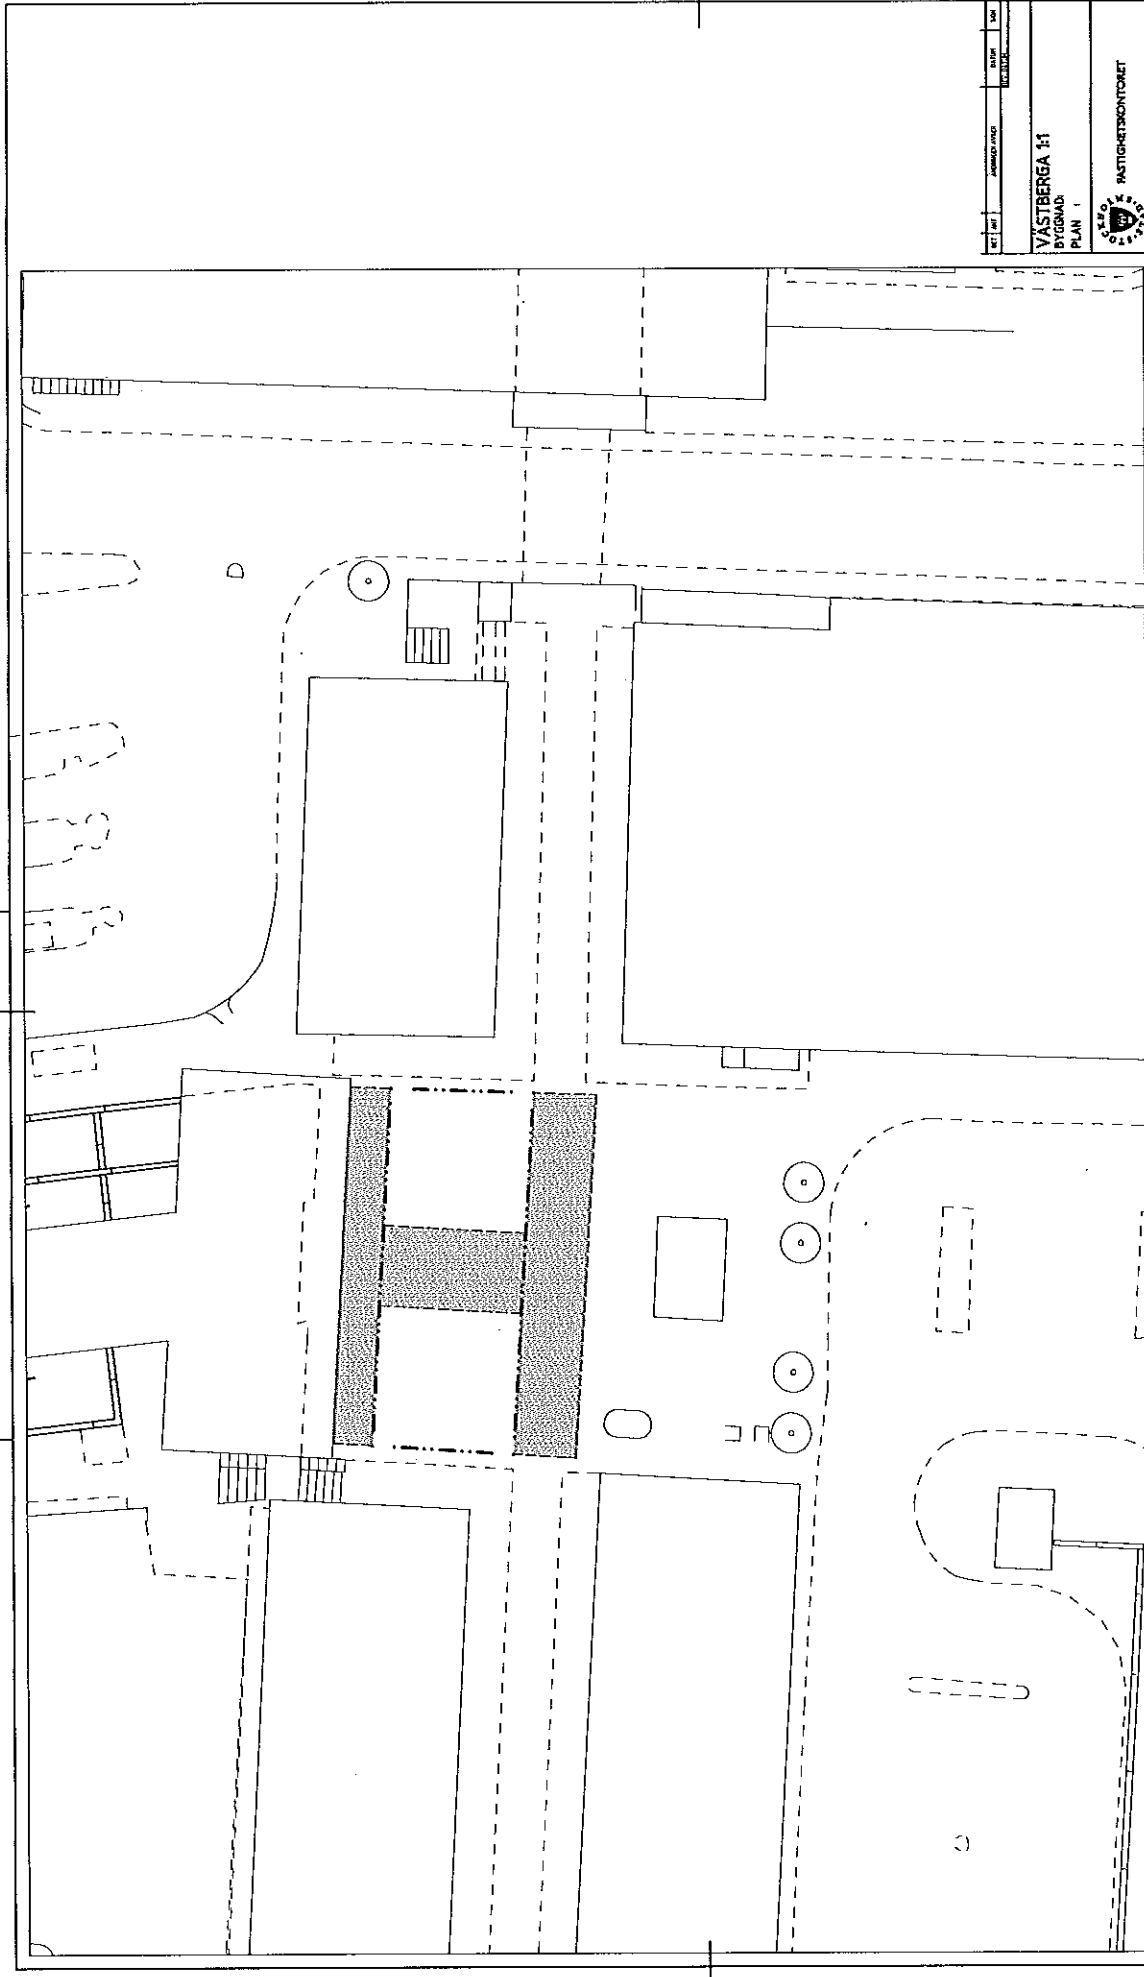


TECKENFÖRKLARING

- Ny salutorgsyta
- Gångstråk/siktlinje - hålls öppet
- Träd
- Telekiosk

Enligt lokala ordningsföreskrifter för torghandel i Stockholms kommun


ART	ANMÄNDNING	BYGGSYFTESBETÄGNING
	VÄSTBERGA 1:1	
	BYGGSYFTESBETÄGNING	
	PLAN 1	
 KTH BYGGMÄSTAREKONTORET		
BYGGNADENS	BYGGNADENS	BYGGNADENS
P	BYGGNADENS	BYGGNADENS
A	BYGGNADENS	BYGGNADENS
X	BYGGNADENS	BYGGNADENS
V	BYGGNADENS	BYGGNADENS
L	BYGGNADENS	BYGGNADENS
BYGGNADENS 2018-01-01		
SALUTORGSYFTOR FRAMGÅNGSPLAN		
BYGGNADENS	BYGGNADENS	BYGGNADENS
1400 A3	BYGGNADENS	2013-08
1/17		

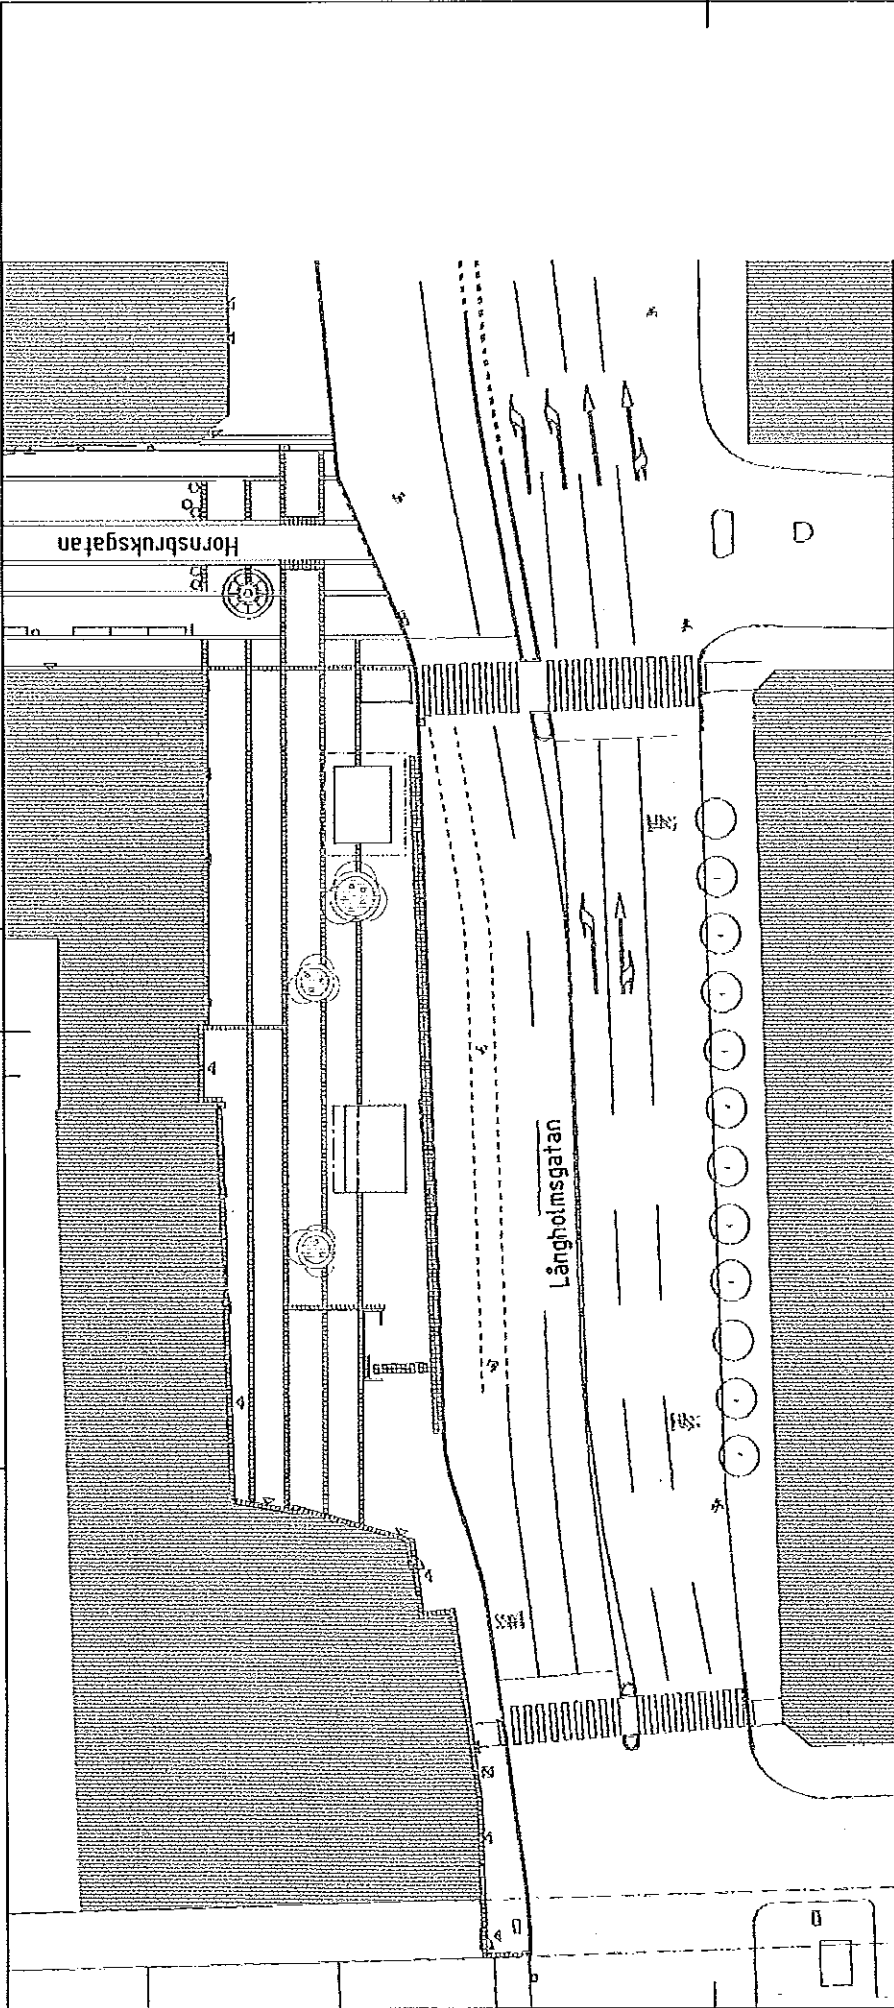

TECKENFÖRKLARING

- Ny saluföringsyta
- Gångstråk/siktlinje – hållis öppet
- Träd ○
- Telekiosk □

BYGGMÄTT	BYGGMÄTT	BYGGMÄTT
BYGGMÄTT	BYGGMÄTT	BYGGMÄTT
SÖDERMALM 31		
BYGGNAD: PLAN 1		
FASTIGHETSSTYRELSER		
A	B	C
D	E	F
G	H	I
J	K	L
M	N	O
P	Q	R
S	T	U
V	W	X
Y	Z	
FASTIGHETSSTYRELSER		
PARTIENSINNE	PARTIENSINNE	PARTIENSINNE
STAVEN	STAVEN	STAVEN
2025-10-12		
SALUFÖRSYFTOR HÖRSPLAN		
SKALA	SKALA	SKALA
1:400 A3	202310	
1/1		

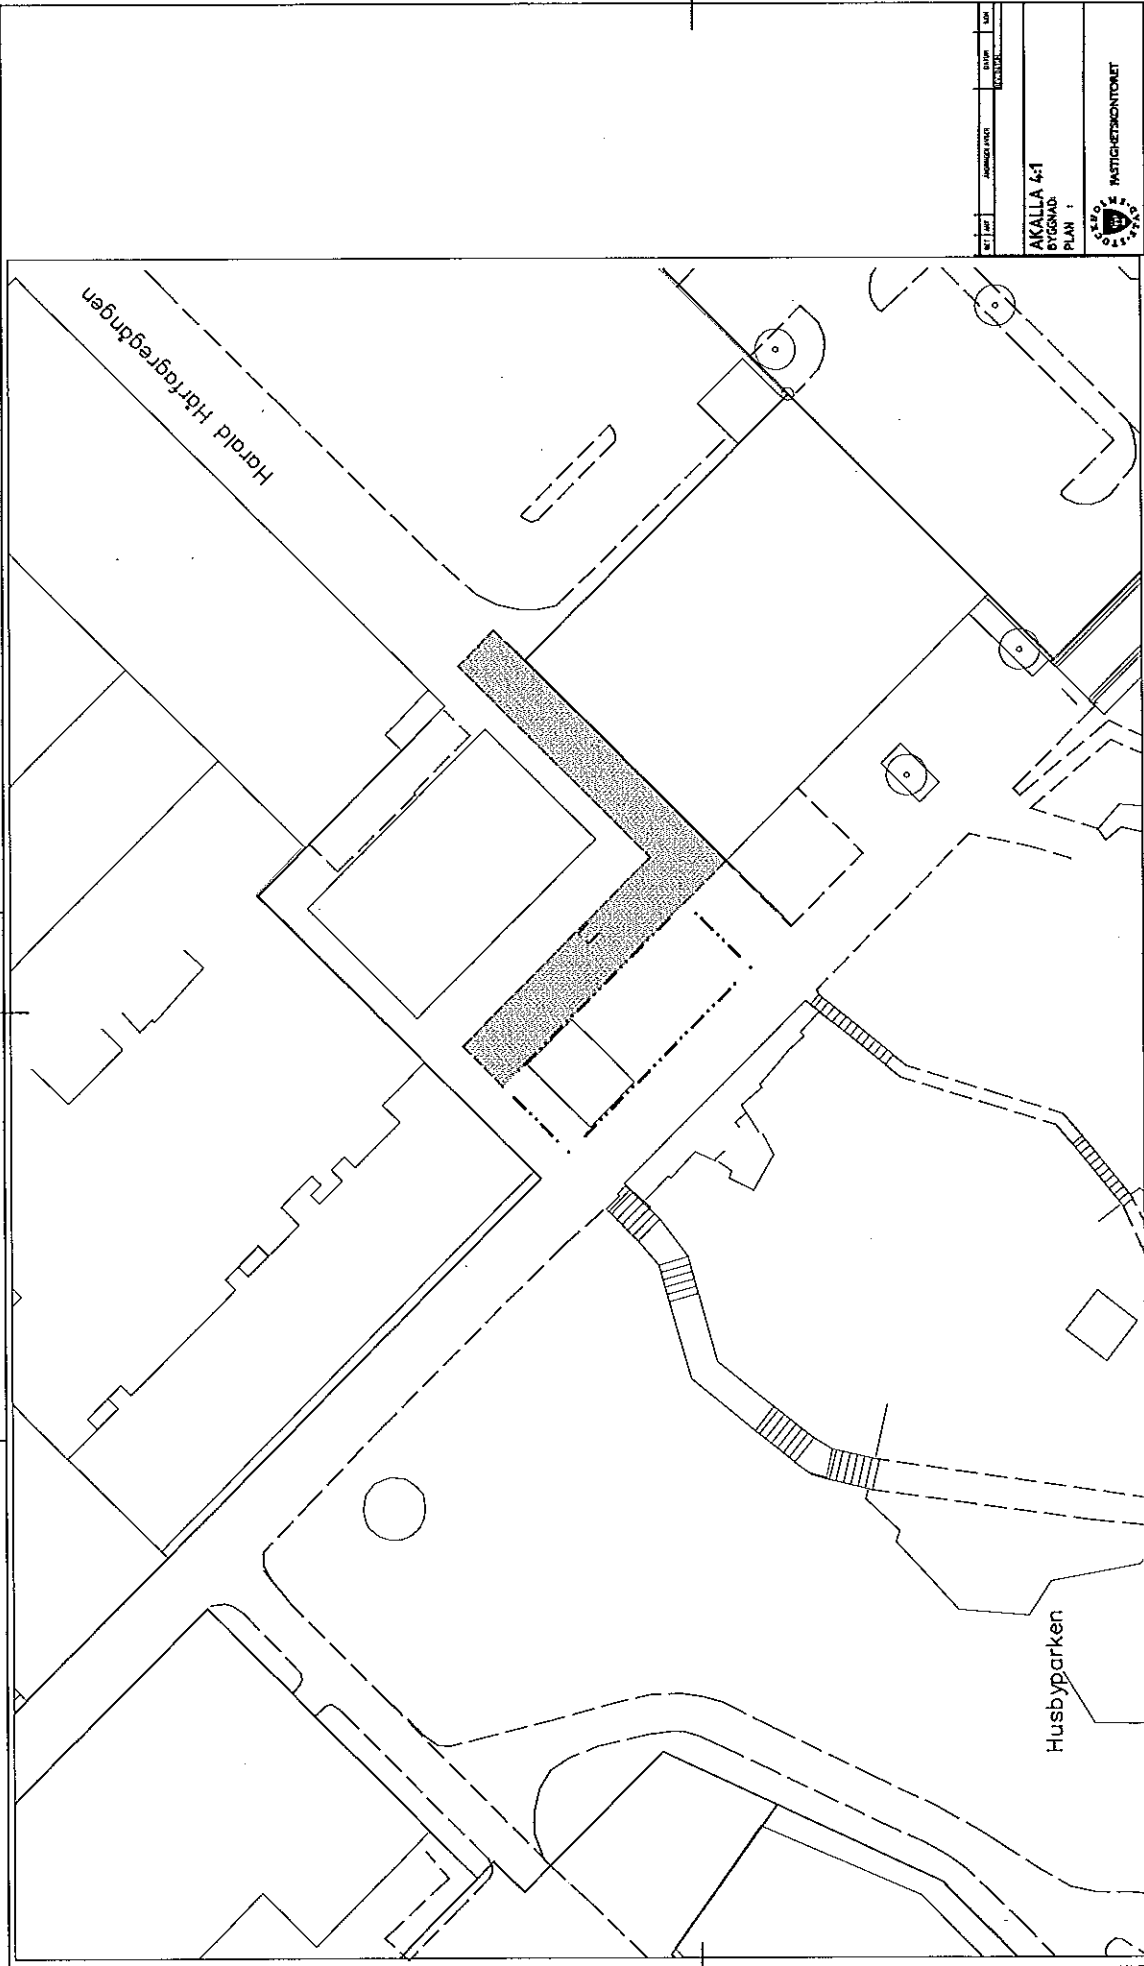


TECKENFÖRKLARING

- Ny saluforsyta
- Gångstråk/siktlinje - hålls öppet
- Träd
- Telekiosk

Enligt lokala ordningsföreskrifter för torghandel i Stockholms kommun

ST	ART	ANMÄRKNING	STAMP	DATA
AKALLA 4:1				
BYGGNAD				
PLAN 1				
STOCKHOLMS STAD				
FASTIGHETSSTYRELSEN				
1	2	3	4	5
A	B	C	D	E
K	L	M	N	O
P	Q	R	S	T
PLAN 2013-07-05				
SALUFÖRSYTTOR HUSBY VIG T-BANANS SÖDRA UPPGÅNG				
14:00	A3	1:11	201312	

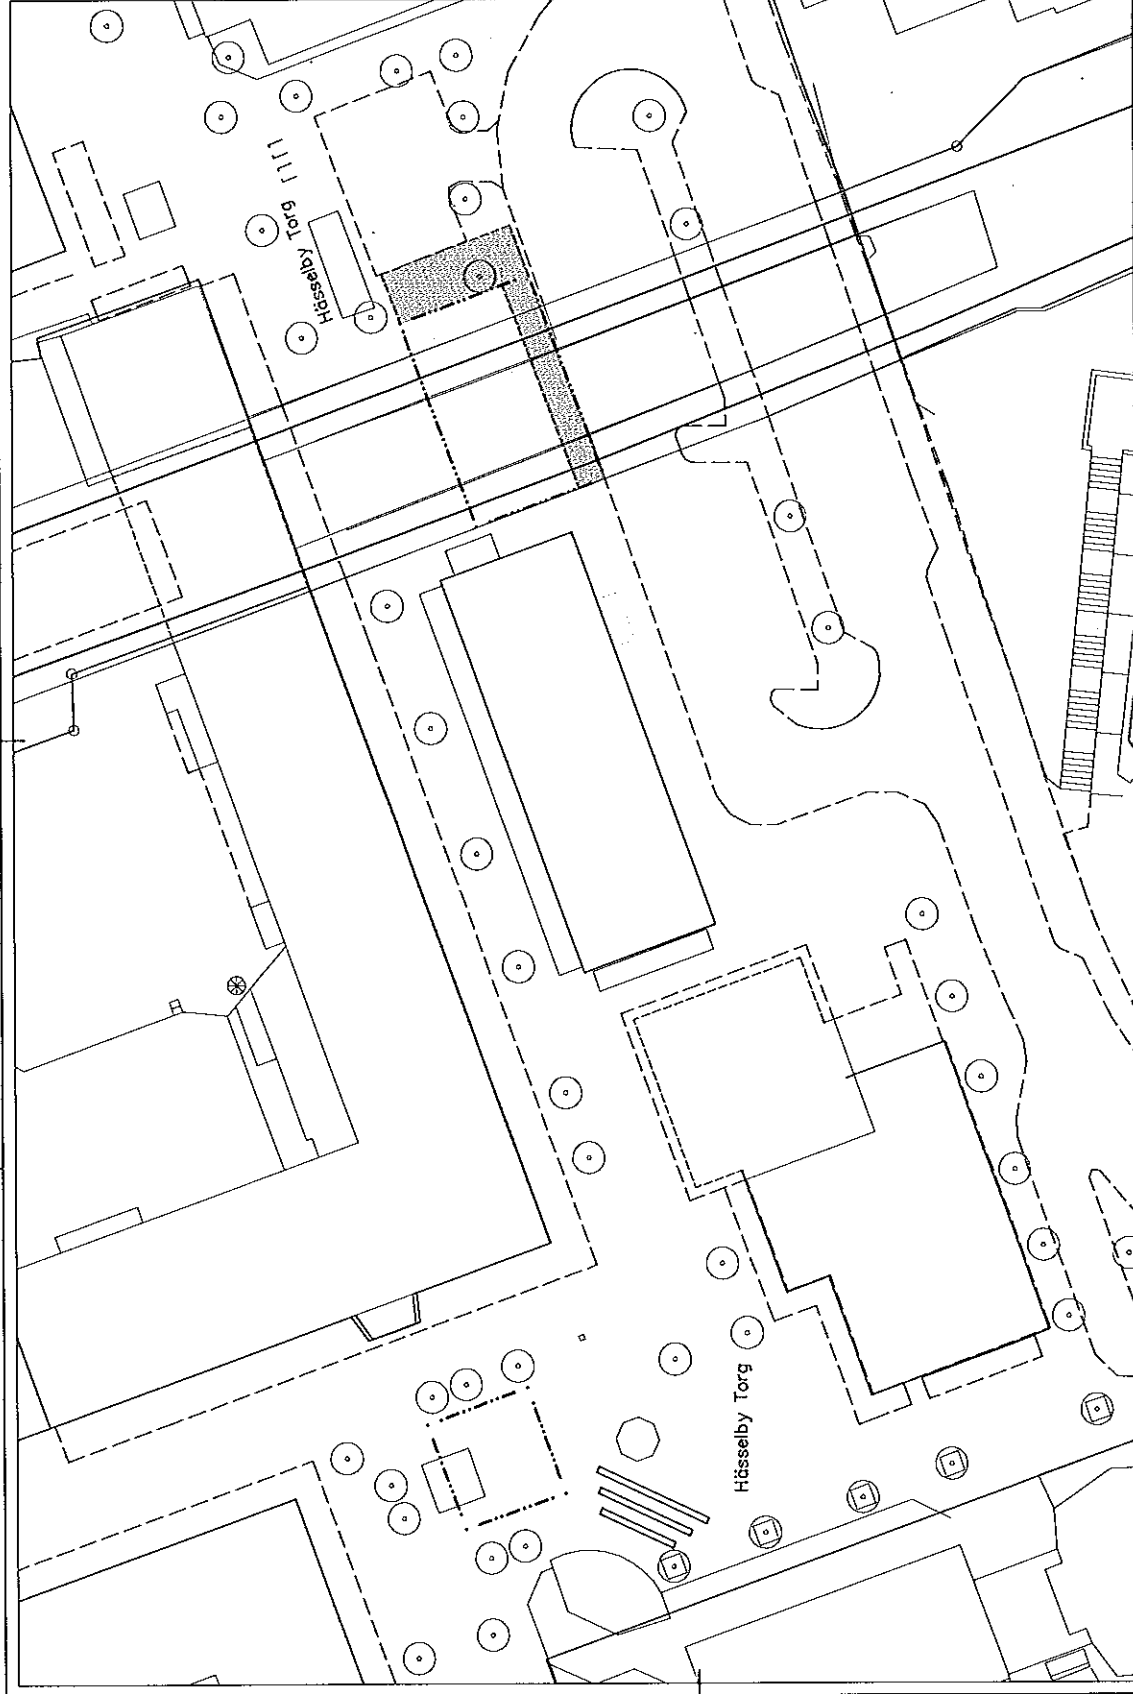


TECKENFÖRKLARING


- Ny saluförsgyta
- Gångstråk/siktlinje - hålls öppet
- Träd
- Telekiosk

Enligt lokala ordningsföreskrifter för torghandel i Stockholms kommun

Grunda	Ärendenr. 102	Enhet	102
Grunda	Ärendenr. 102	Enhet	102
GRUNSTA 1:2			
BYGNAD.			
PLAN 1			
STOCKHOLM FASTIGHETSSTYRELSEN			
B	STADSRÄDAN	Stadsdel	102
A		Stadsdel	102
K		Stadsdel	102
V		Stadsdel	102
Z		Stadsdel	102
PROJEKTNUMMER		PROJEKTNAMN	PROJEKTBESKRIVNING
2013-07-05			
SÄLJPRIS		STADENS	STADENS
5500 A3		2013/03	101


BYGGSÄTT	BYGGSÄTT	BYGGSÄTT
BYGGSÄTT	BYGGSÄTT	BYGGSÄTT
ÖRBY 4:1 BYGGSÄTT PLAN 1		
 STOCKHOLMS STAD HÄLSÖCENTRUMSTYRAN		
BYGGSÄTT	BYGGSÄTT	BYGGSÄTT
BYGGSÄTT	BYGGSÄTT	BYGGSÄTT
SALUFÖRSYTTOR HÖGDALSGÅNGEN		
BYGGSÄTT	BYGGSÄTT	BYGGSÄTT
BYGGSÄTT	BYGGSÄTT	BYGGSÄTT

Enligt lokala ordningsföreskrifter för torghandel i Stockholms kommun

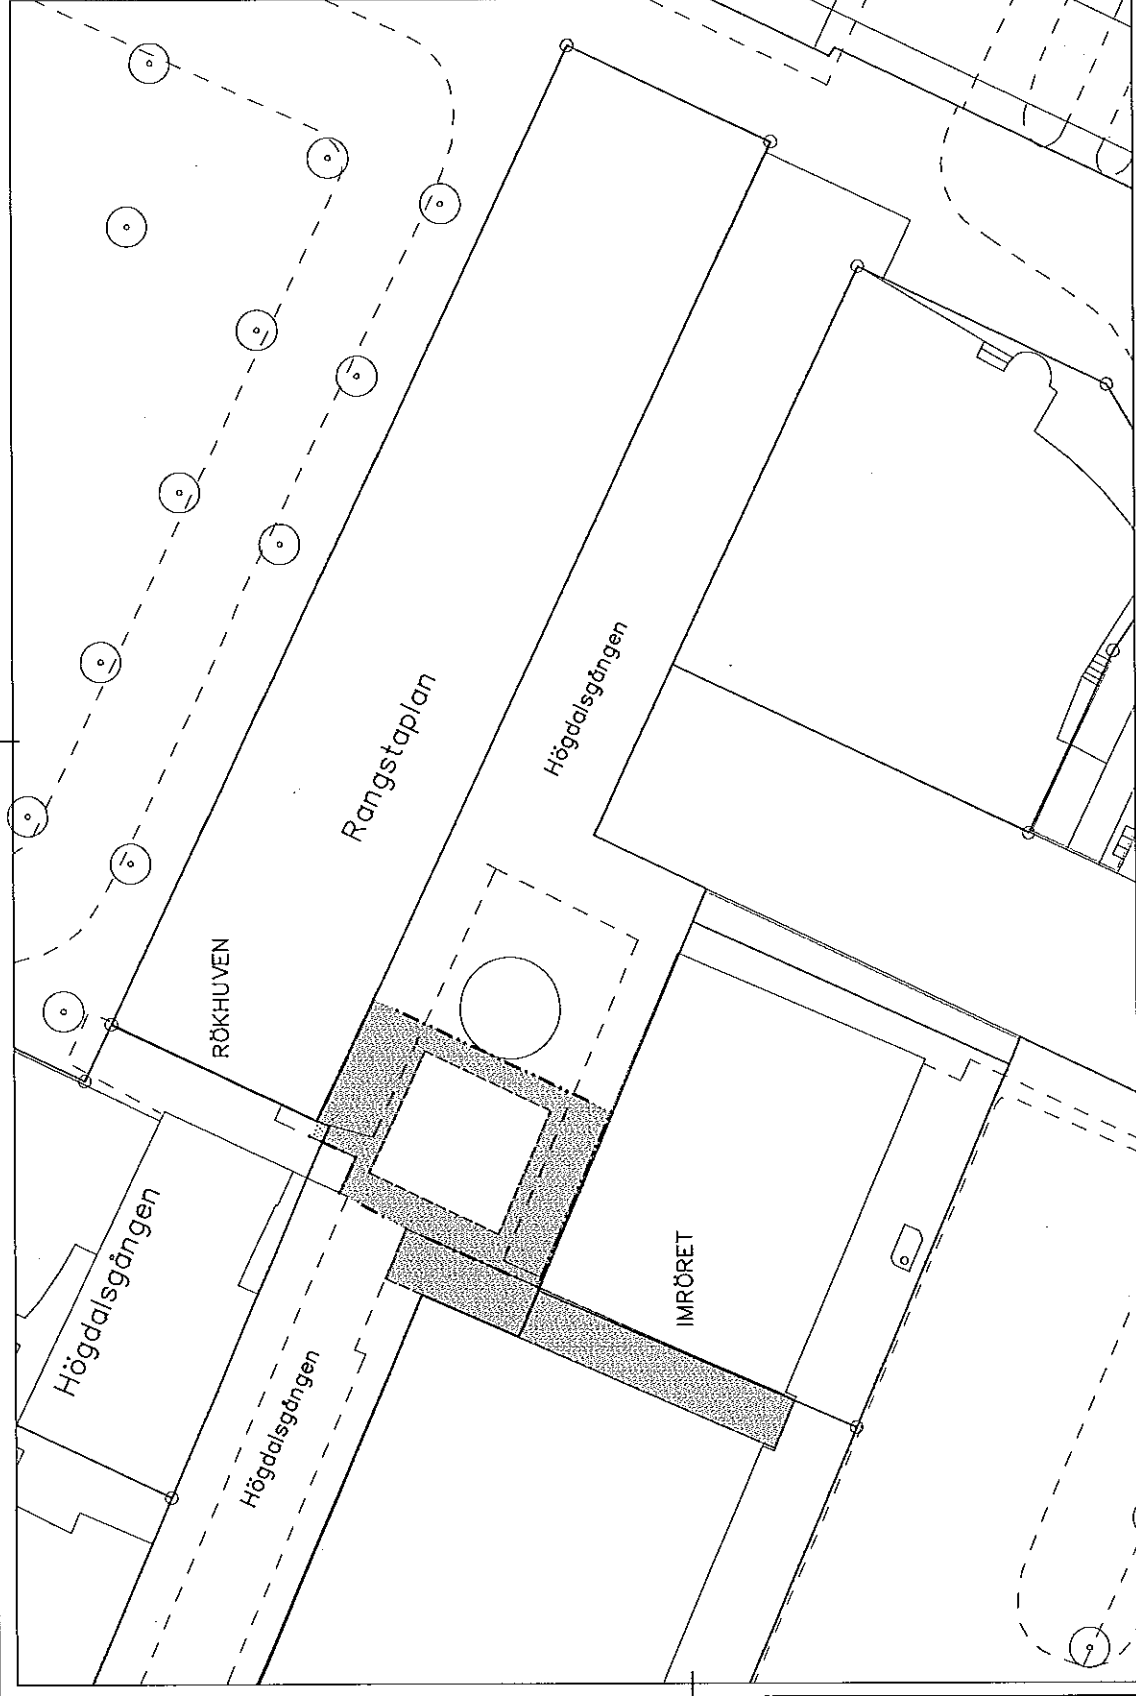

TEKENFÖRKLARING

- Ny saluföringsyta
- Gångstråk/siktlinje - hålls öppet
- Träd
- Teleiosk

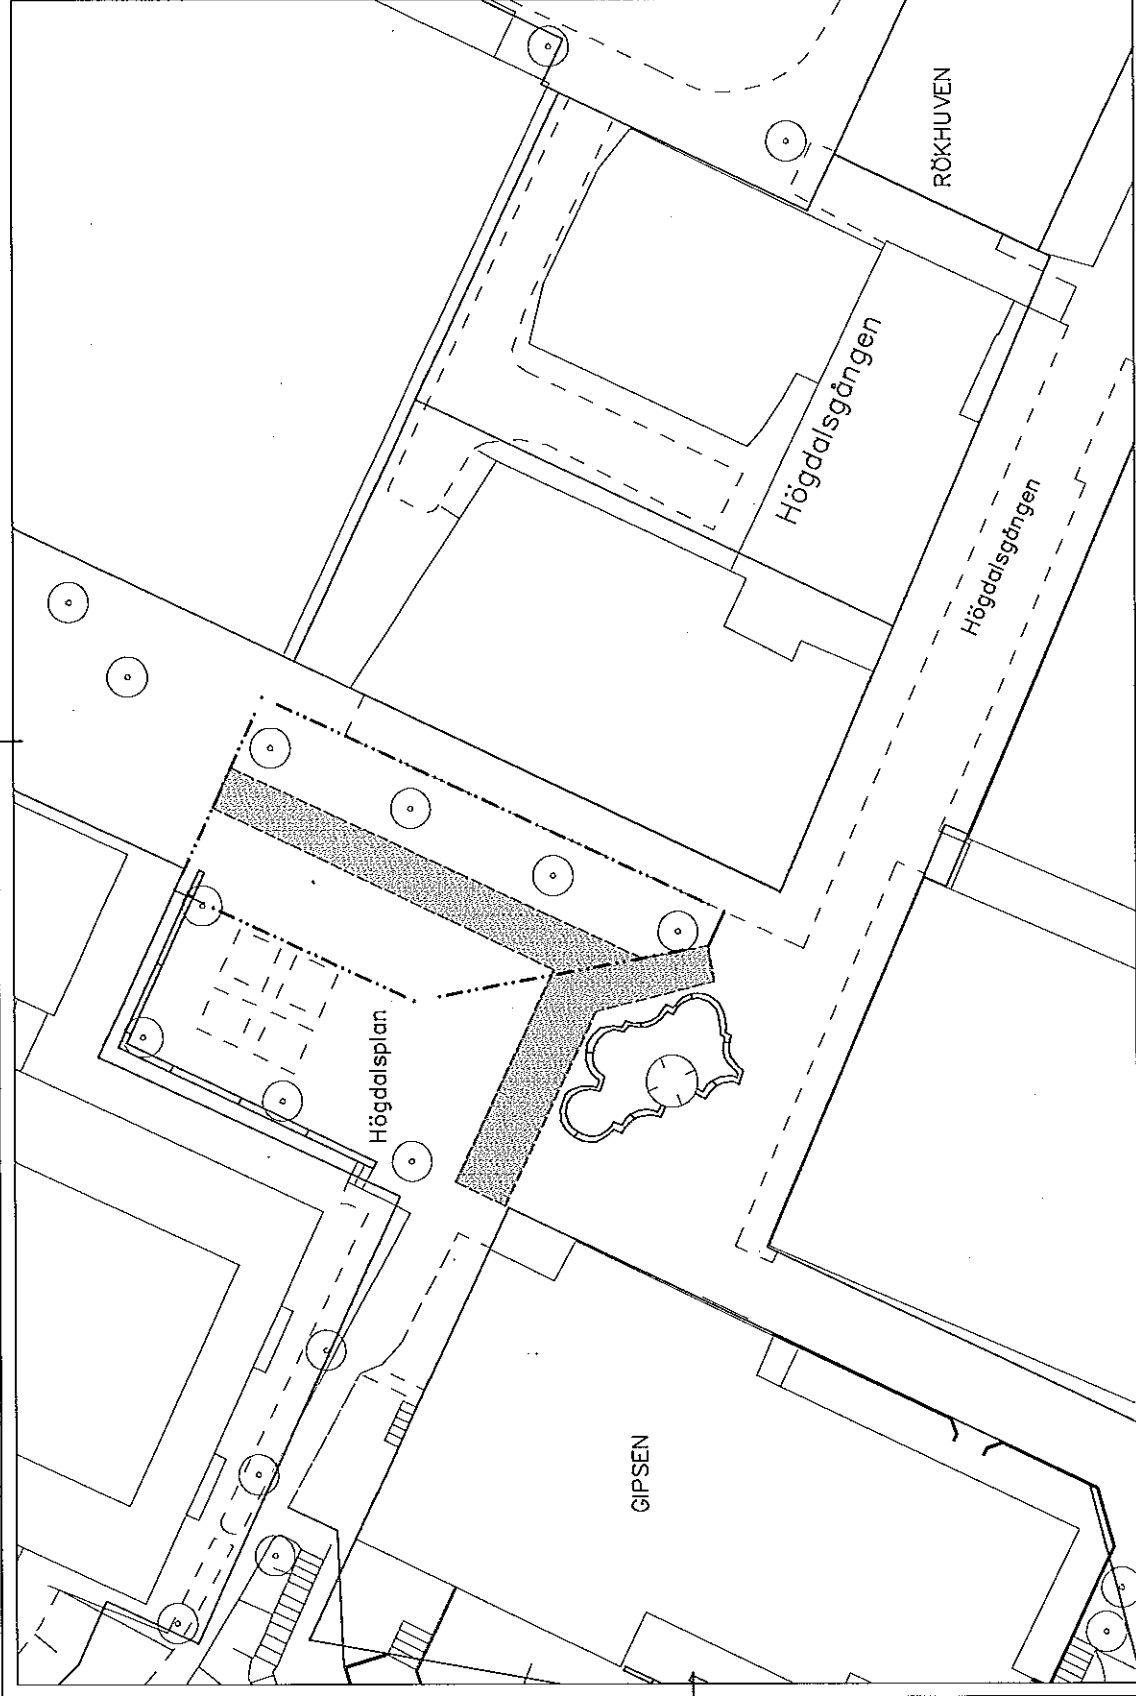

Enligt lokala ordningsföreskrifter för torghandel i Stockholms kommun

TECKENFÖRKLARING

- Ny saluföringsyta
- Gångstråk/siktlinje - hålls öppet
- Träd
- Telekiosk

ÅR	BYGGNAD	SKALA

ORBY 4-1
BYGGNADPLAN




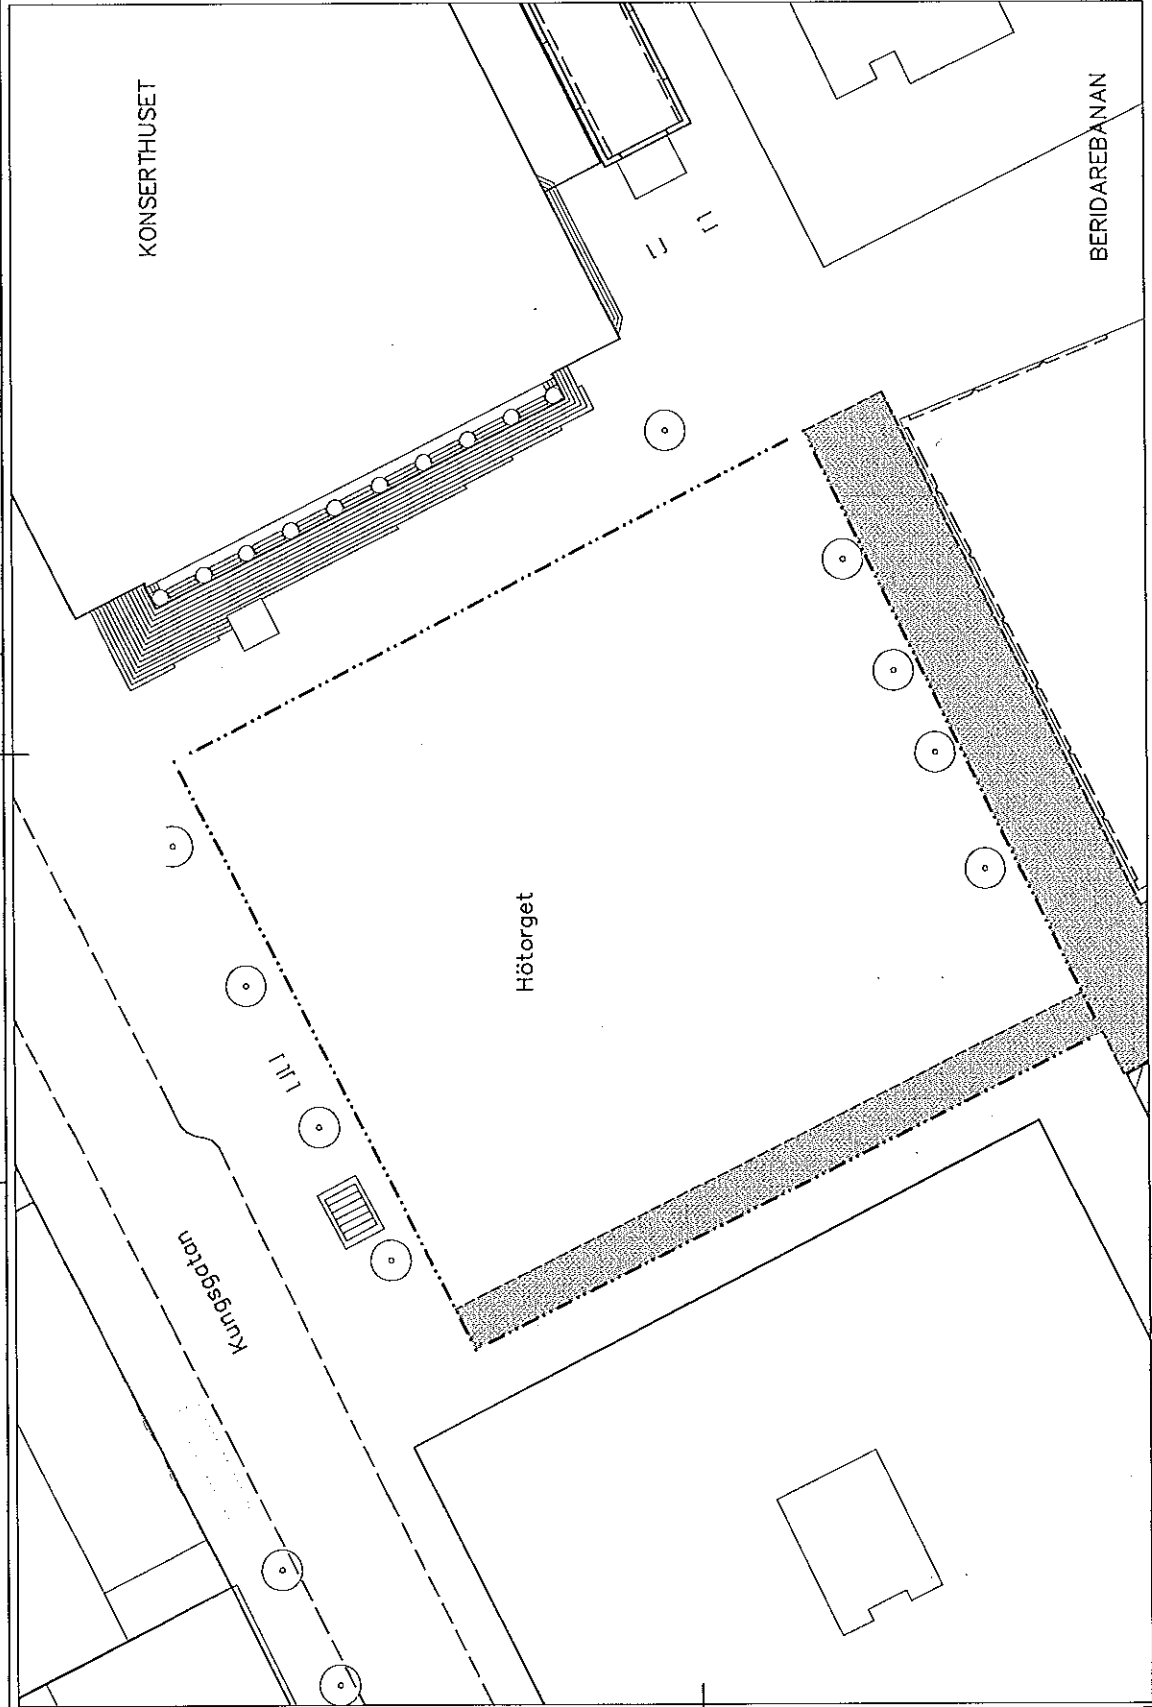
FASTIGHETSOMRÅDET	
A	Fastighetsnr
B	Kommun
C	Stadsdel
D	Stadsområde
E	Stadsområdesdel

KORTTITEL	
NOM	2015-01-05
NUM	

**SALUFÖRSYTOR
HÖGDALSPÅN**


BYGGNAD	1480 A3
BYGGNAD	2015
BYGGNAD	1:117

BYGGNADEN	BYGGNADENS NAMN	BYGGNADENS FUNKTION	BYGGNADENS YTA
NORRMALM 2:50 BYGGNAD: PLAN 1			
 PÄRTIGHETSOMRÅDET			
BYGGNADENS PÅRÄTTAD FUNKTION	BYGGNADENS YTA	BYGGNADENS YTA	BYGGNADENS YTA
BYGGNADENS PÅRÄTTAD FUNKTION	BYGGNADENS YTA	BYGGNADENS YTA	BYGGNADENS YTA
DATUM	BYGGNADENS YTA	BYGGNADENS YTA	BYGGNADENS YTA
2013-07-25			
SALUTÖRSYTTOR HÖTORGET			
BYGGNADENS YTA	BYGGNADENS YTA	BYGGNADENS YTA	BYGGNADENS YTA
1450 A3	2013/17		



- TECKENFÖRKLARING**
- Ny salutorgsyta
 - Gångstråk/siktlinje - hållis öppet
 - Träd
 - Telekiosk LJ

Enligt lokala ordningsföreskrifter för torghandel i Stockholms kommun

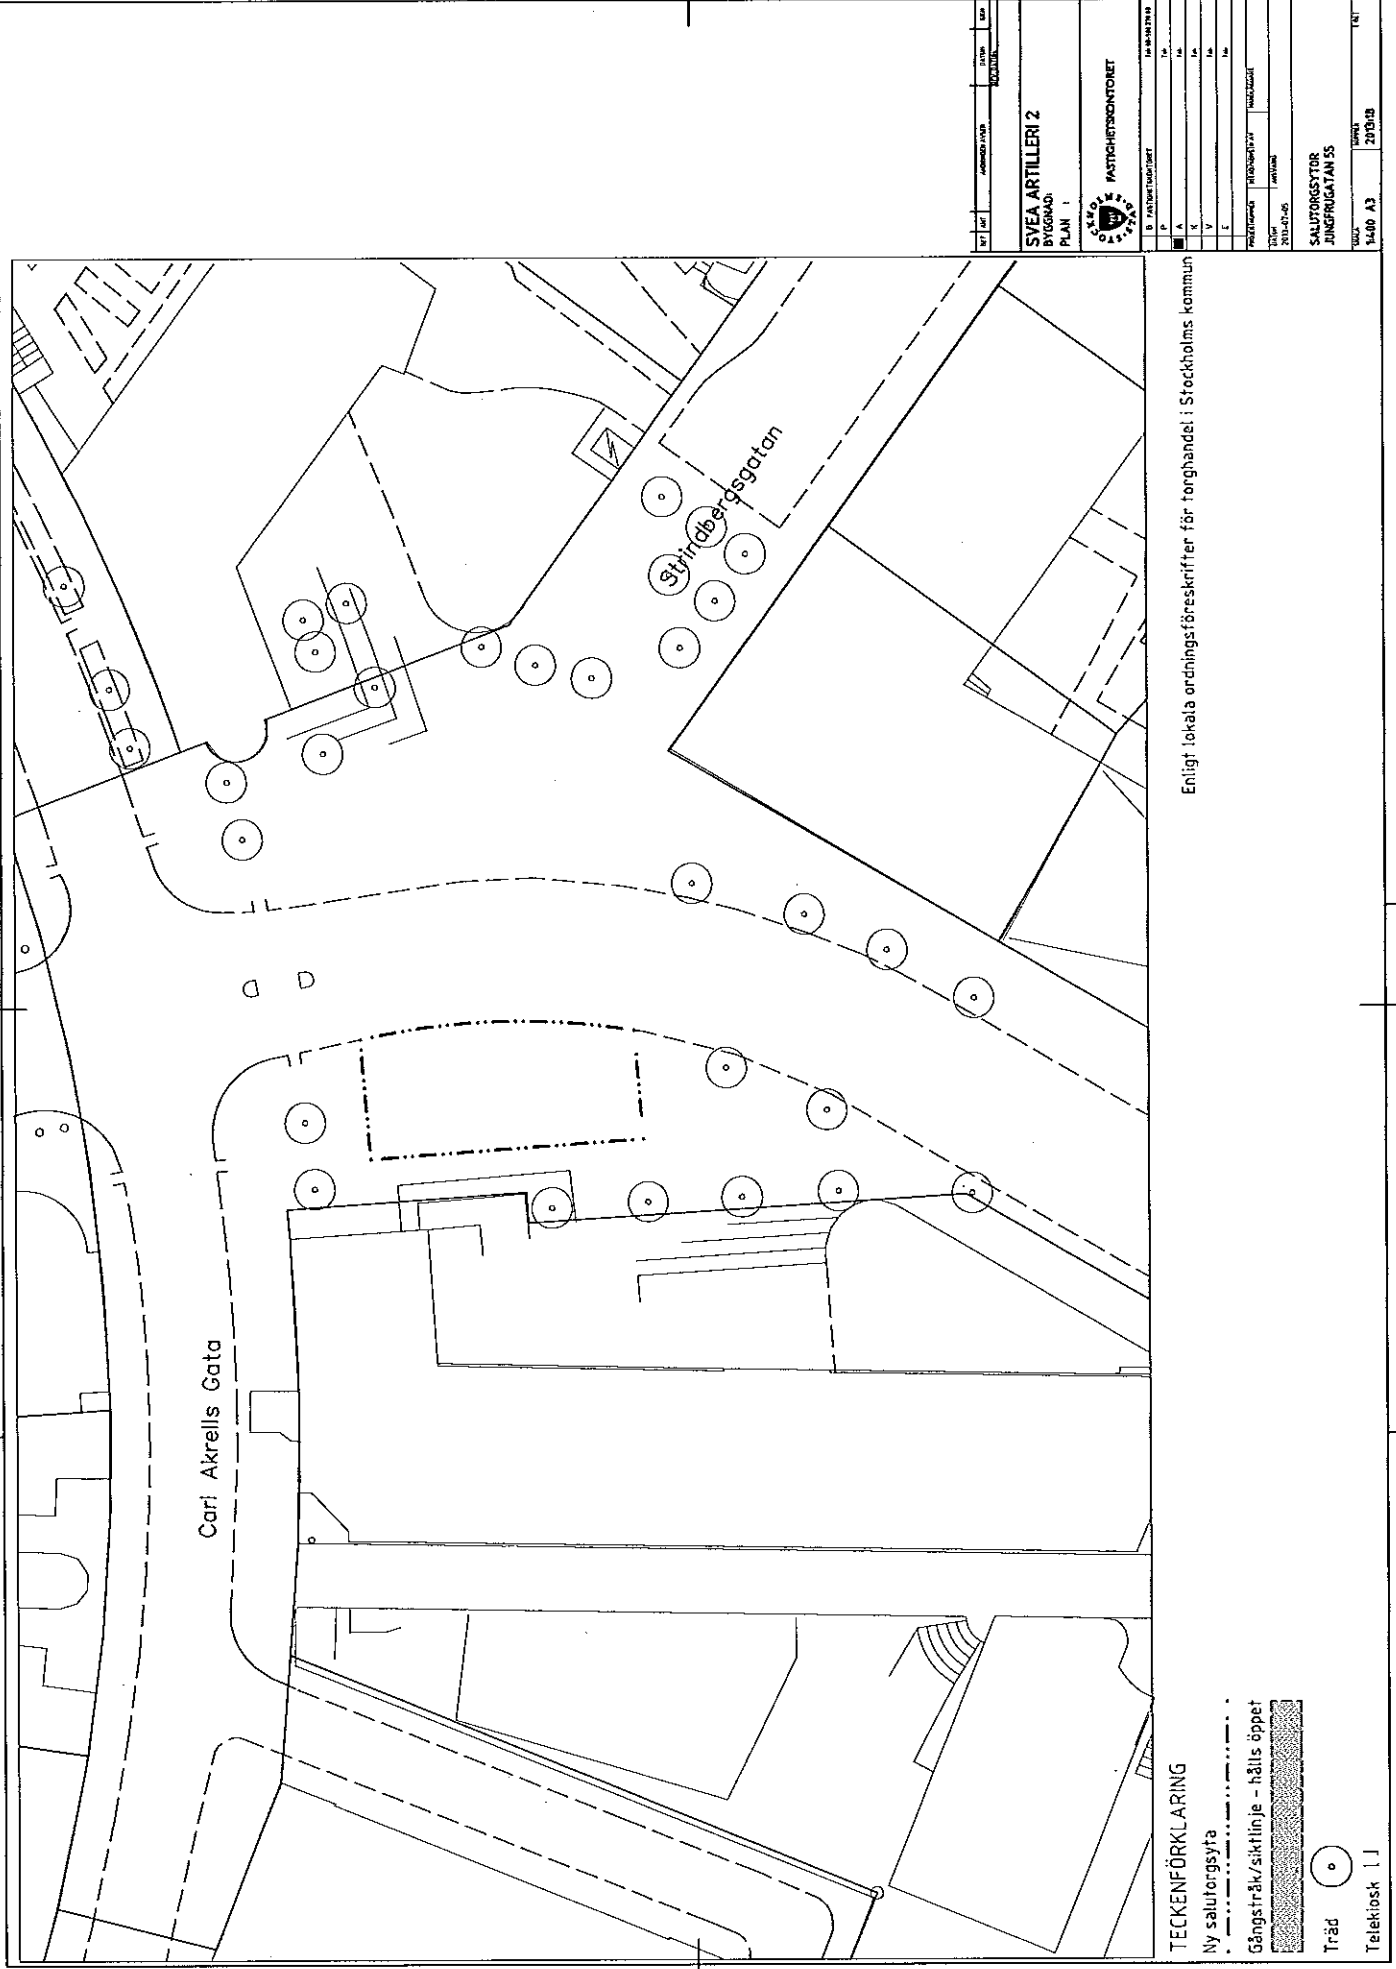


BY	ART	ANMÄRKNING	STATUS	DATA
			ROKSTÄLL	
SVEA ARTILLERI 2				
BYGGNAD				
PLAN 1				
 STOCKHOLM FASTIGHETSSTYRELSEN				
B	BYGGNADSBESKRIVNING			
P	PÅRÄTTNING			
A	ANLÄGGNING			
K	KONSTRUKTION			
V	VÄRME			
E	ELEKTRISITÄT			
L	LÄSKRIFTER			
PROJEKTANT	PROJEKTANT	PROJEKTANT		
DAG	2013-07-05			
PROJEKT	SVEA ARTILLERI 2			
ADRESS	SALUTORGSTOR JUNGFRUGATAN 55			
BYGGNAD	14.00	AD	BYGGNAD	2013.08
				TIT

Enligt lokala ordningsföreskrifter för torghandel i Stockholms kommun

TECKENFÖRKLARING

- Ny salutorgsyta
- Gångstråk/siktlinje - hållis öppet
- Träd
- Telekiosk

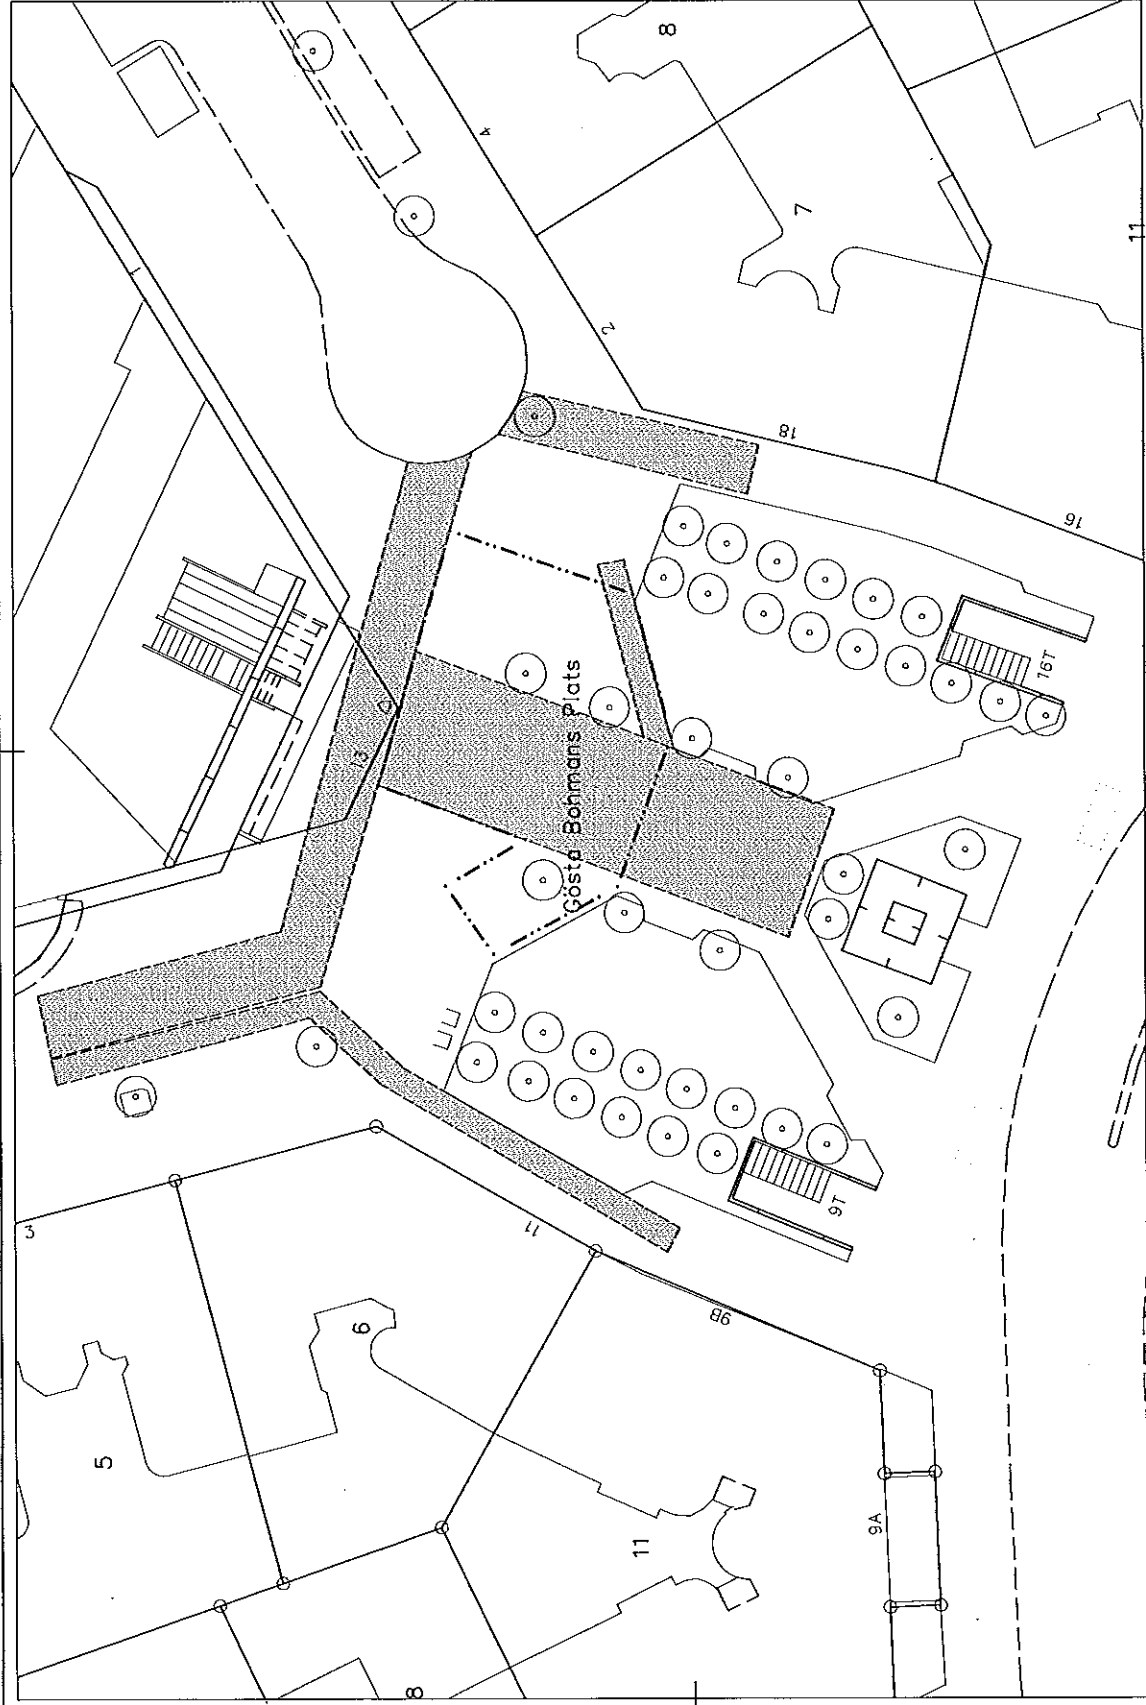

TECKENFÖRKLARING


My saluförsgyta

Gångstråk/siktlinje - hålls öppet

Träd

Telekiosk LJ

NO	BYGGSKISS	BYGGNAD	BYGGÅR	BYGGNAD	BYGGNAD	BYGGNAD
1	1	1	1	1	1	1
<p>ÖTTERMALM 3:62</p> <p>BYGGNAD PLAN 1</p> <p>MATTHIASKVANTEN</p>						
<p>SALUFÖRSTYCKOR</p> <p>KARLAPLAN / FALÖVERSTEN</p> <p>BYGGNAD 2013-07-15</p> <p>BYGGNAD 16.000 A3</p> <p>BYGGNAD 201319</p>						

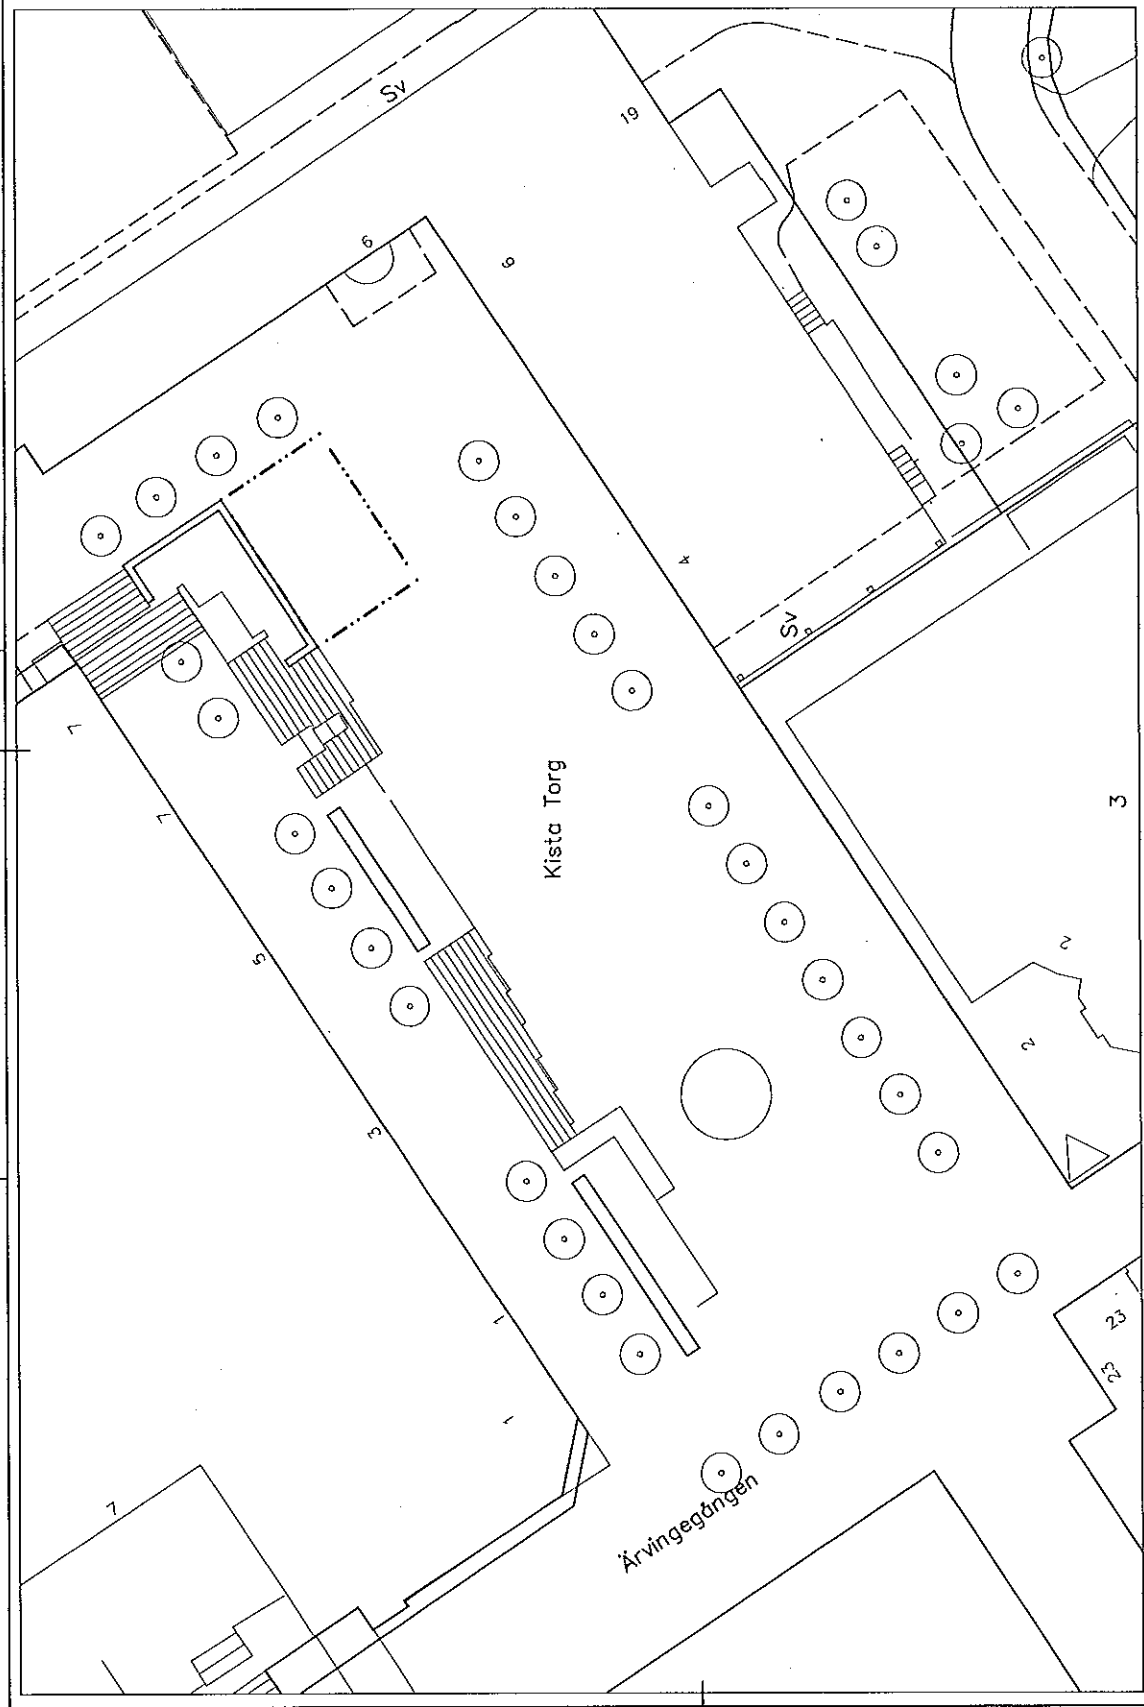

Kista Torg


Ärvingegöngen

TECKENFÖRKLARING

- Ny saluföringsyta
- Gångstråk/siktlinje - hållis öppet
- Träd

Enligt lokala ordningsföreskrifter för torghandel i Stockholms kommun


AKALLA 441	SYSSNAD	PLAN 1
KTH PÅTTIGHETSSTYRELSEN		
B. FÖRSTYRELSELEDAMÖT	1	2015-03-05
1	2	3
4	5	6
7	8	9
1000	1001	1002

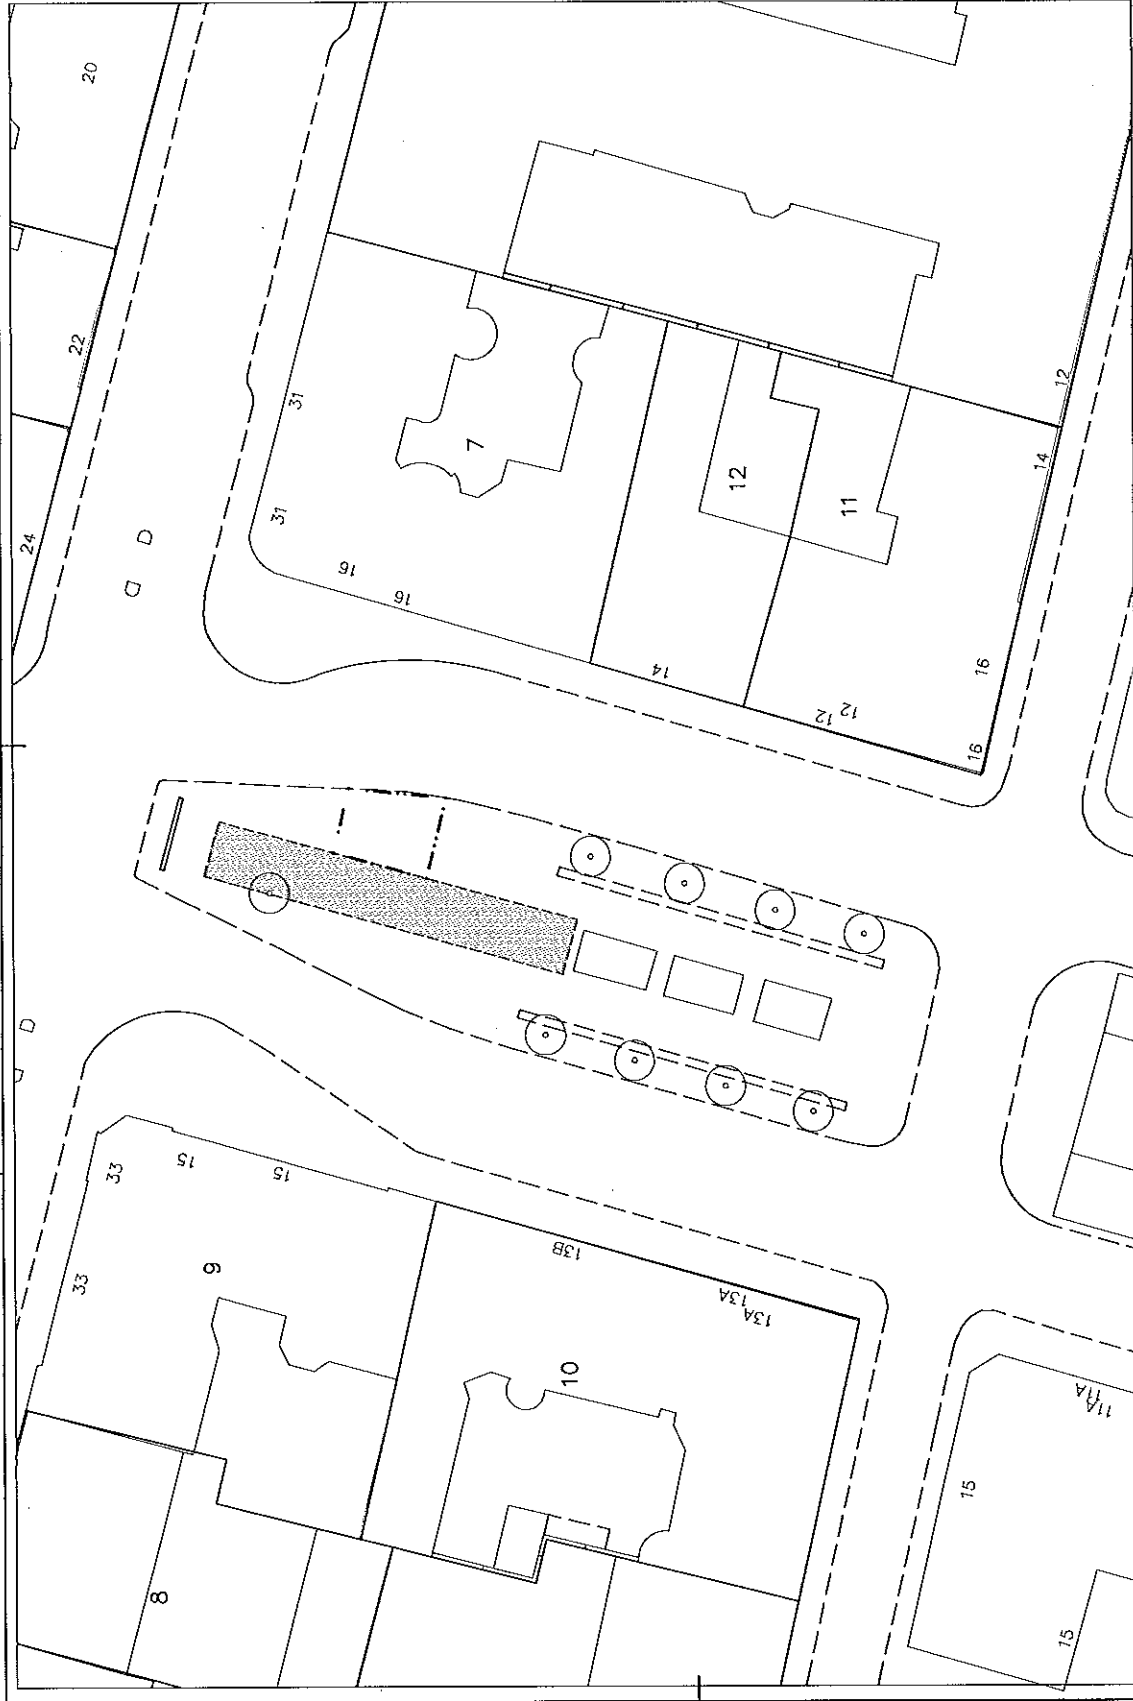


Enligt lokala ordningsföreskrifter för torghandel i Stockholms kommun

TECKENFÖRKLARING

- Ny saluföringsyta
- Gångstråk/siktlinje - hålls öppet
- Träd
- Teleiosk

ART	ANMÄNDNING	ÖVER
KUNGSHOLMEN 22		
BYGGNAD		
PLAN 1		
 STOCKHOLMS KOMMUN		
1	2	3
A	P	U
K	V	E
F		
PRISLISTA		
TEKNIK	UTSÄKT	UTGIVNING
2013-01-05		
SALUFÖRSYTTOR		
KUNGSHOLMSTORGET		
1001	1002	1003
4400 A3		2013-01

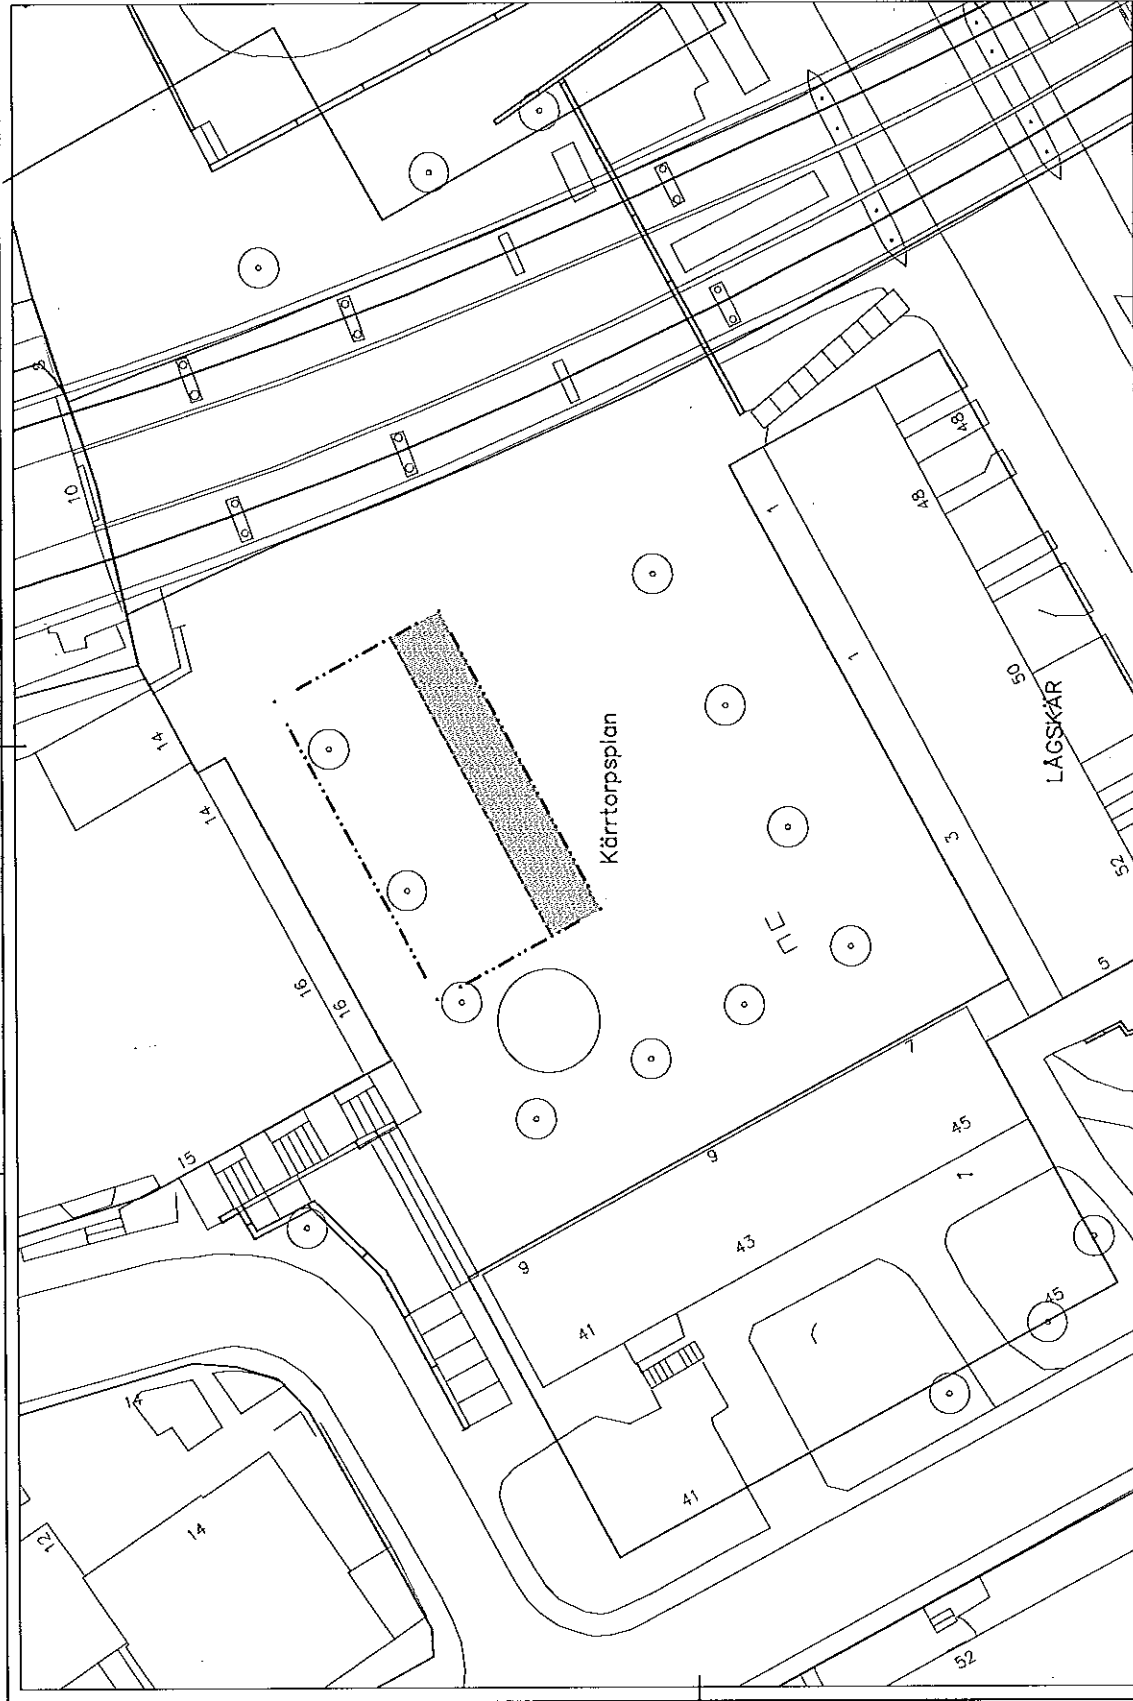


TECKENFÖRKLARING

- Ny salutorgsyta
- Gångstråk/siktlinje - hållis öppet
- Träd
- Telekiosk

Enligt lokala ordningsföreskrifter för torghandel i Stockholms kommun

ST	ART	ANMÄRKNING	DATE	SK
KÄRRTORP 11				
BYGGNAD				
PLAN 1				
STOCKHOLM KOMMUN FASTIGHETSSTYRELSEN				
P	PLAN	1	1	1
K	ART	1	1	1
V	ART	1	1	1
Z	ART	1	1	1
PROJEKTERAD: TILLENBERG & JONSSON TITEL: KÄRRTORP 11 DATUM: 2013-07-05 ARKIV:				
SALUTORGSYTOR KÄRRTORPSPLAN				
SKALA	1:400	A3	UTGÅVA	2013:22
ST				

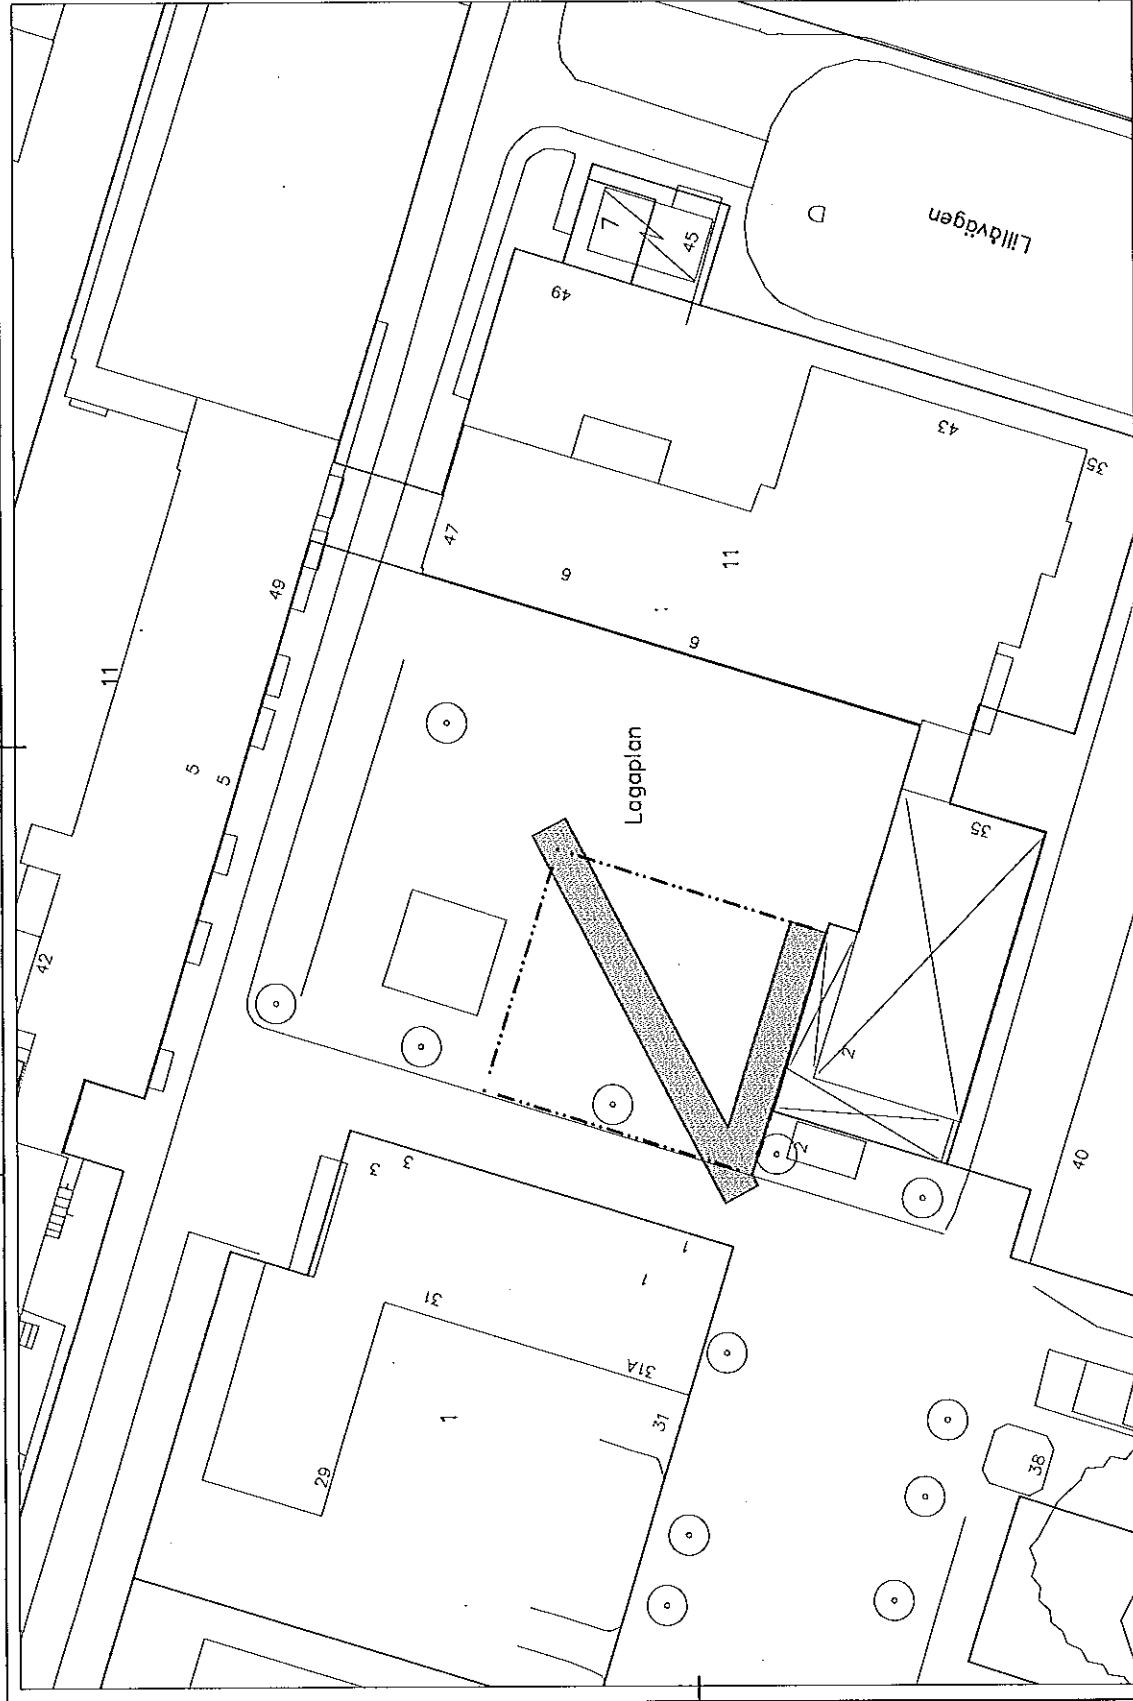

TECKENFÖRKLARING

- Ny saluföringsyta
- Gångstråk/siktlinje - hålls öppet
- Träd
- Telekiosk


Enligt lokala ordningsföreskrifter för forghandel i Stockholms kommun

SKARPNÅCKS GÅRD 11	BYGGNADSPLAN 1
STADENS PLANFÖRVALTNING	
P. HANDELSSTYRELSEN	
A	1:1
K	1:1
V	1:1
L	1:1
PROJEKTERAD AV: [Blank]	
DATUM: 2013-07-05	
SALUFÖRSYTTOR LAGAPLAN	
FOU	1400_A3
TEMA	201323
TITEL	1:1



NO	DATE	REVISION
LILJEHOLMEN 11		
BYGGNAD		
PLAN		
PÅSTÄMT AV: PASTORERINGSKONTORET		
1	PLAN	1:100
2	AVSKEDSPLAN	1:100
3	AVSKEDSPLAN	1:100
TEKNIKER KLARA
 by arkitektbyrå
 Gustaf Erik Andersson - Bilda

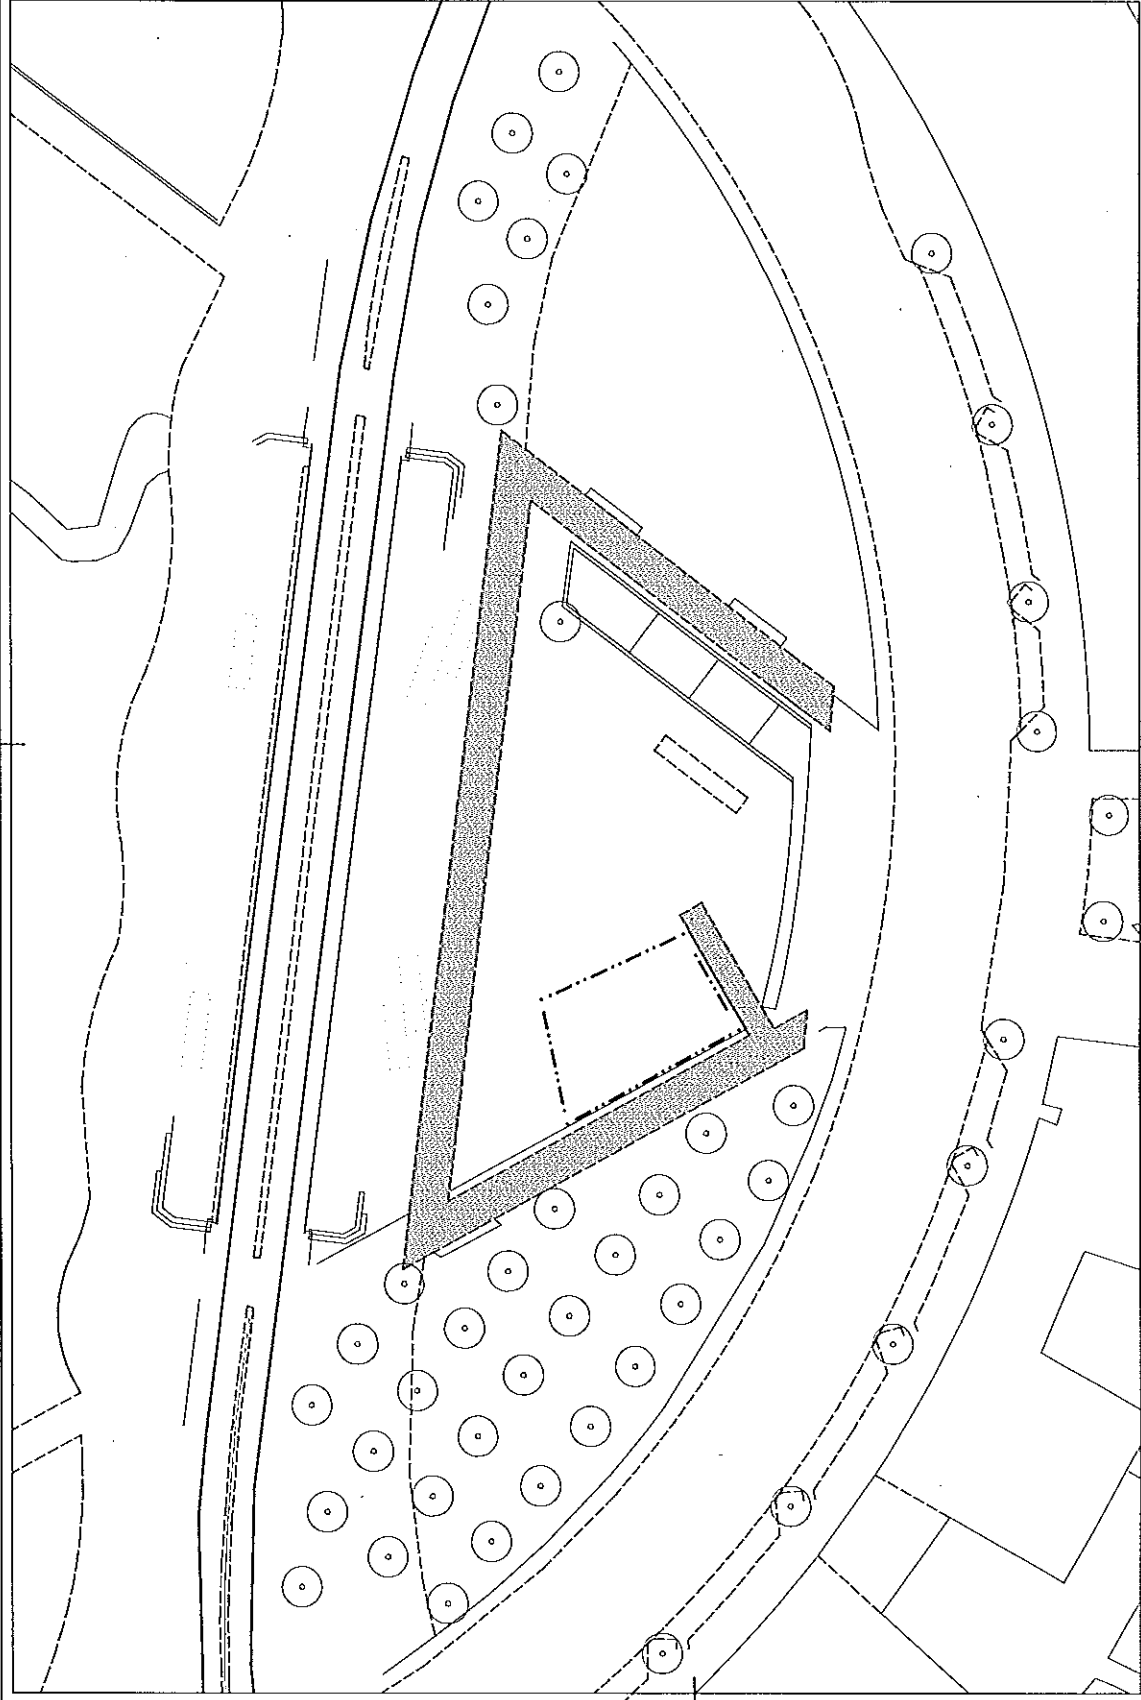


TECKENFÖRKLARING

- Ny salutongsyta
- Gångstråk/siktlinje - hålls öppet
- Träd
- Telekiosk

Enligt lokala ordningsföreskrifter för torghandel i Stockholms kommun

ART	ANMÄNDNING	GRUPP	ÖPP
HAMMARBYHÖJDEN #1			
BYGGSÄKS			
PLAN 1			
FASTIGHETS-KONTORET			
B. FASTIGHETSNUMMERNUM	YTA I QM	YTA I M ²	
P			
A			
U			
L			
PLANTYP	INRIKTNING	ANMÄNDNING	
2015			
2015-01-05			
SALUFÖRSYTOR			
LINNA TORGET			
BLAD	NUMMERNUM	ÅR	
A3		2015	

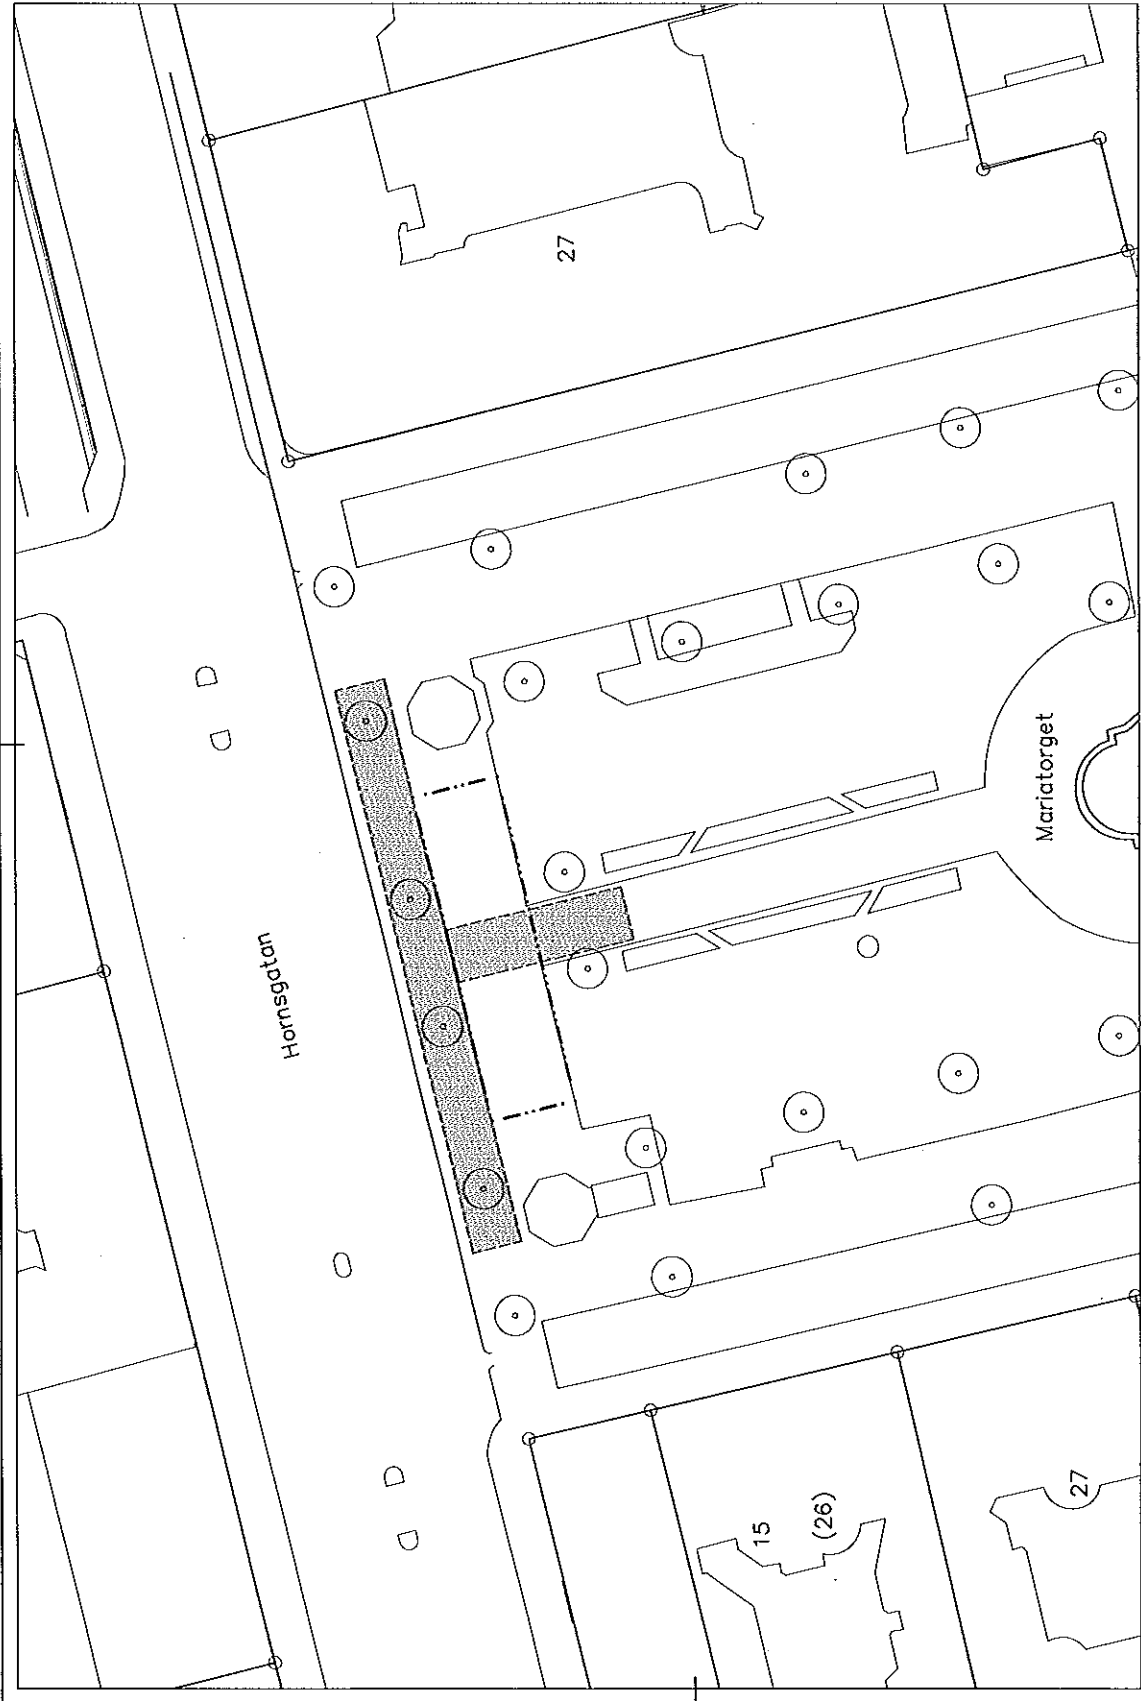


TECKENFÖRKLARING

- Ny salutorgsyta
- Gångstråk/siktlinje - hålls öppet
- Träd
- Telefon

Enligt lokala ordningsföreskrifter för torghandel i Stockholms kommun

ART	ANMÄNDNING	ÖVER	ÖVER
SÖDERMALM 4:1			
BYGGSNAD			
PLAN 1			
FACITRÄKTSKONTORET			
B. FÄRTREKTSKONTORET			
P	1	1	1
A	1	1	1
V	1	1	1
E	1	1	1
Förskrivningsenheten			
2013-07-25			
SALARINGSSTYRELSEN			
MARIATORGET			
UCC	1480_A3	1480_A3	1480_A3

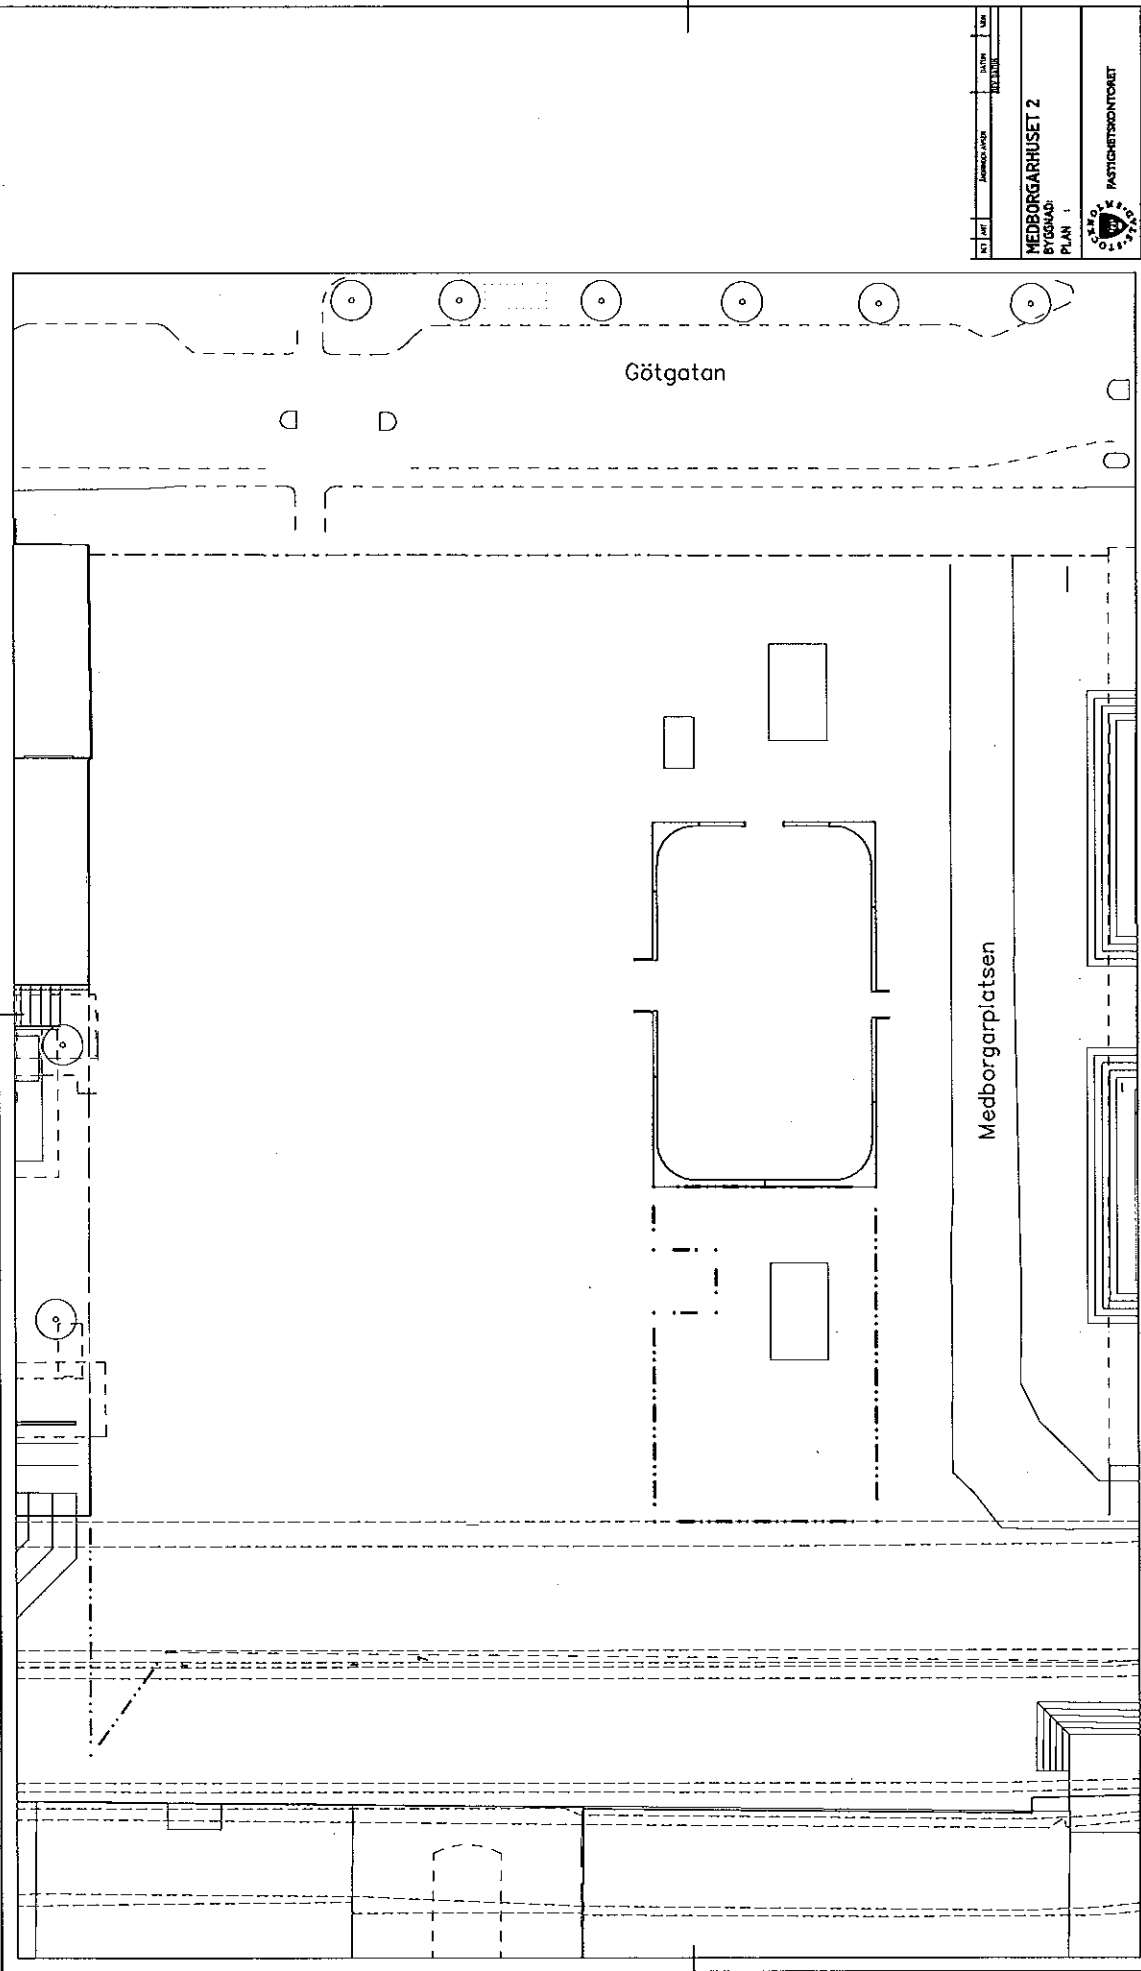

TECKENFÖRKLARING

- Ny saluterogsyfa
- Gångstråk/siktlinje - hålls öppet
- Träd
- Telekiosk

Enligt lokala ordningsföreskrifter för förhandling i Stockholms kommun

NY	ÄMBETS-ÅR	DATE	NR
MEDBORGARHUSET 2			
BYGGADEL			
PLAN 1			
STOCKHOLM PÄRSTÄMMAN			
P	PLATTSBESKRIVNING	COGNOMEN	
A			
K			
V			
E			
PROJEKTERARE		PLANNUMMER	REVISOR
2015-07-05			
SÄLJEN		BYGGADEL	PLANNUMMER
SALUFÖRSTYR		BYGGADEL	PLANNUMMER
MEDBORGARPLATSEN		BYGGADEL	PLANNUMMER
VALD	ÅR	NUMMER	TR
8400 A3		201827	

ARB. NR.	2013-07-05
ARB. DAT.	2013-07-05
ARB. TITEL	GAMLA STAN 130
ARB. FÖRÄTTARE	BYGGNADSPLAN 1
ARB. FÖRÄTTARE	PLÅN 1


GAMLA STAN 130
 BYGGNADSPLAN 1
 PLÅN 1



SÄKERHETSOMRÅDE	
A	1
B	2
C	3
D	4
E	5
F	6
G	7
H	8
I	9
J	10
K	11
L	12
M	13
N	14
O	15
P	16
Q	17
R	18
S	19
T	20
U	21

SÄKERHETSOMRÅDE
 SALUTÖRSYTOR
 MALARTORGET


ANSÖKAN NR.	1400_A3
INOMRÅDE NR.	201328
INOMRÅDE NAMN	130

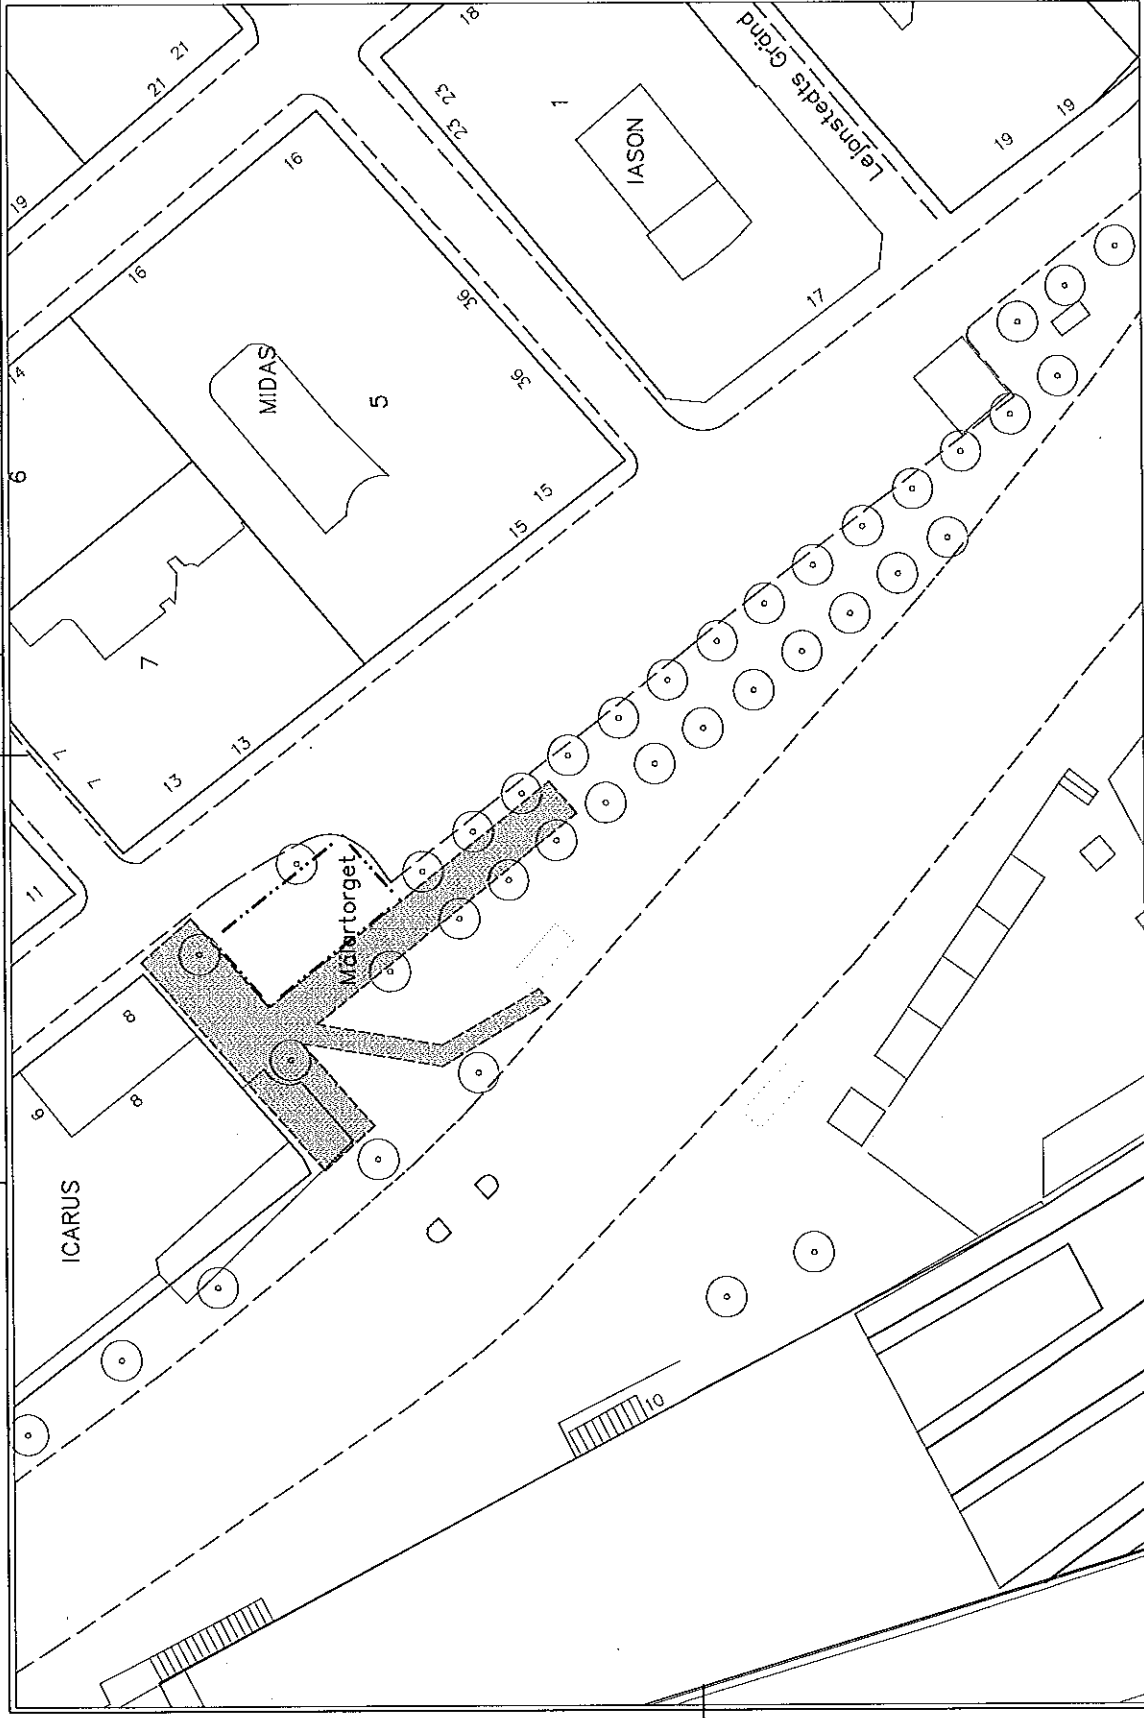

Enligt lekala ändringsföreskrifter för forghandel i Stockholms kommun

TECKENFÖRKLARING

- Ny salutorgsyta
- Gångstråk/sikflinje - hålls öppet
- Träd
- Telekiosk I J

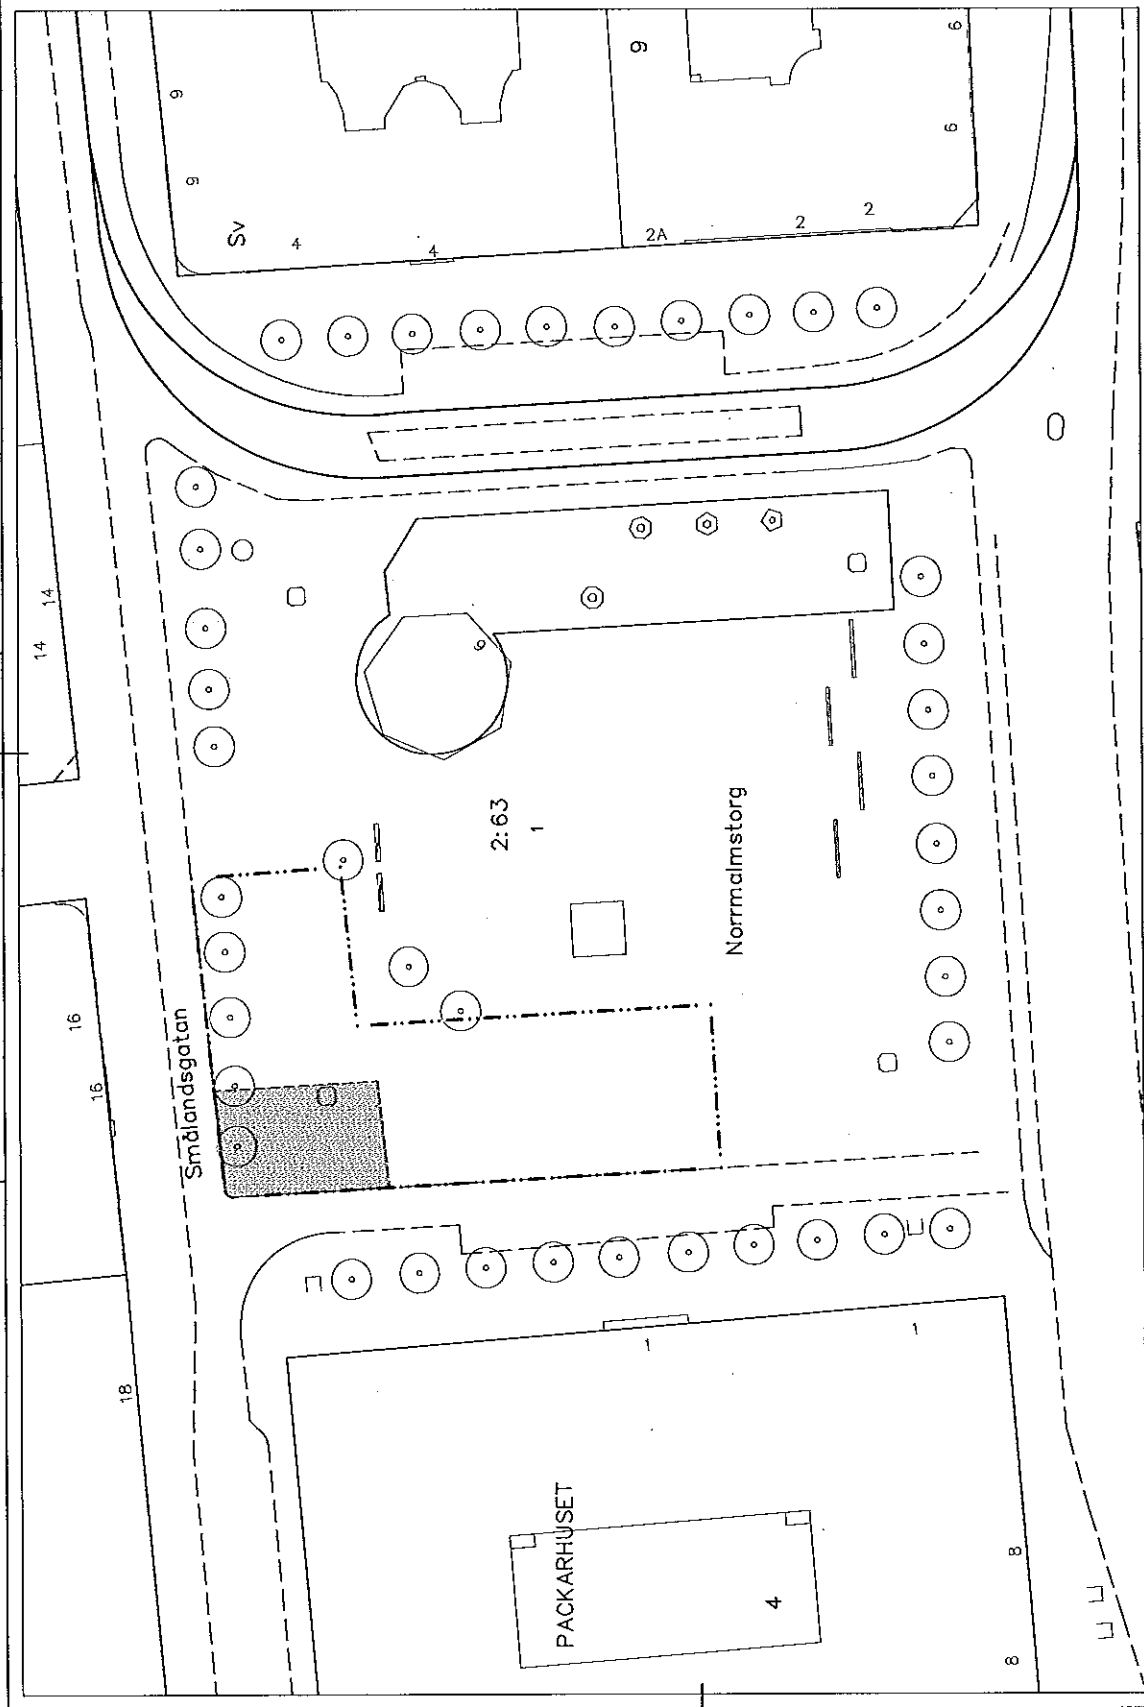

KT	1:500	BYGGNAD	STR.																
AKT	2:63	BYGGNAD	STR.																
NORRMALM 2:63																			
BYGGNAD																			
PLAN 1																			
		STADSBYGGNADSFÖRVALTNINGEN																	
<table border="1" style="width: 100%; border-collapse: collapse;"> <tr> <th colspan="2">BEHOV</th> <th colspan="2">ANSLAG</th> </tr> <tr> <td style="font-size: small;">P</td> <td style="font-size: small;">PLAN</td> <td style="font-size: small;">S</td> <td style="font-size: small;">SKISS</td> </tr> <tr> <td style="font-size: small;">K</td> <td style="font-size: small;">KOPIER</td> <td style="font-size: small;">V</td> <td style="font-size: small;">VÄRDI</td> </tr> <tr> <td style="font-size: small;">Z</td> <td style="font-size: small;">ZONING</td> <td style="font-size: small;">F</td> <td style="font-size: small;">FÄRD</td> </tr> </table>				BEHOV		ANSLAG		P	PLAN	S	SKISS	K	KOPIER	V	VÄRDI	Z	ZONING	F	FÄRD
BEHOV		ANSLAG																	
P	PLAN	S	SKISS																
K	KOPIER	V	VÄRDI																
Z	ZONING	F	FÄRD																
SAUTÖRSSTYTOR																			
NORRMALMSTORGET																			
<table border="1" style="width: 100%; border-collapse: collapse;"> <tr> <td style="font-size: small;">BYGGNAD</td> <td style="font-size: small;">2011-01-05</td> </tr> </table>		BYGGNAD	2011-01-05	<table border="1" style="width: 100%; border-collapse: collapse;"> <tr> <td style="font-size: small;">KOST</td> <td style="font-size: small;">2013:29</td> </tr> </table>		KOST	2013:29												
BYGGNAD	2011-01-05																		
KOST	2013:29																		

Enligt lokala ordningsföreskrifter för förhandel i Stockholms kommun


TECKENFÖRKLARING


Ny salutorgsyta

Gångstråk/siktlinje - hålls öppet

Träd

Teleiosk

ART	ANVÄNDNING	SKALA
SÖDERMALM 8:1		
BYGGSÄD		
PLAN 1		
 STADEN I STOCKHOLM		
PASTORIKONTOR		
B	ANVÄNDNING	SKALA
A		
K		
V		
E		
PROJEKTERAD AV: PETERSSON & PARTNER		
TITEL: NYTTORGET		
TID: 2013-2015		
BYGGNADSTYP: NYTTORGET		
SÄLJARE: SALUFÖRSYTOR NYTTORGET		
OBJ	OBJ	OBJ
3400 A3	2013	201330

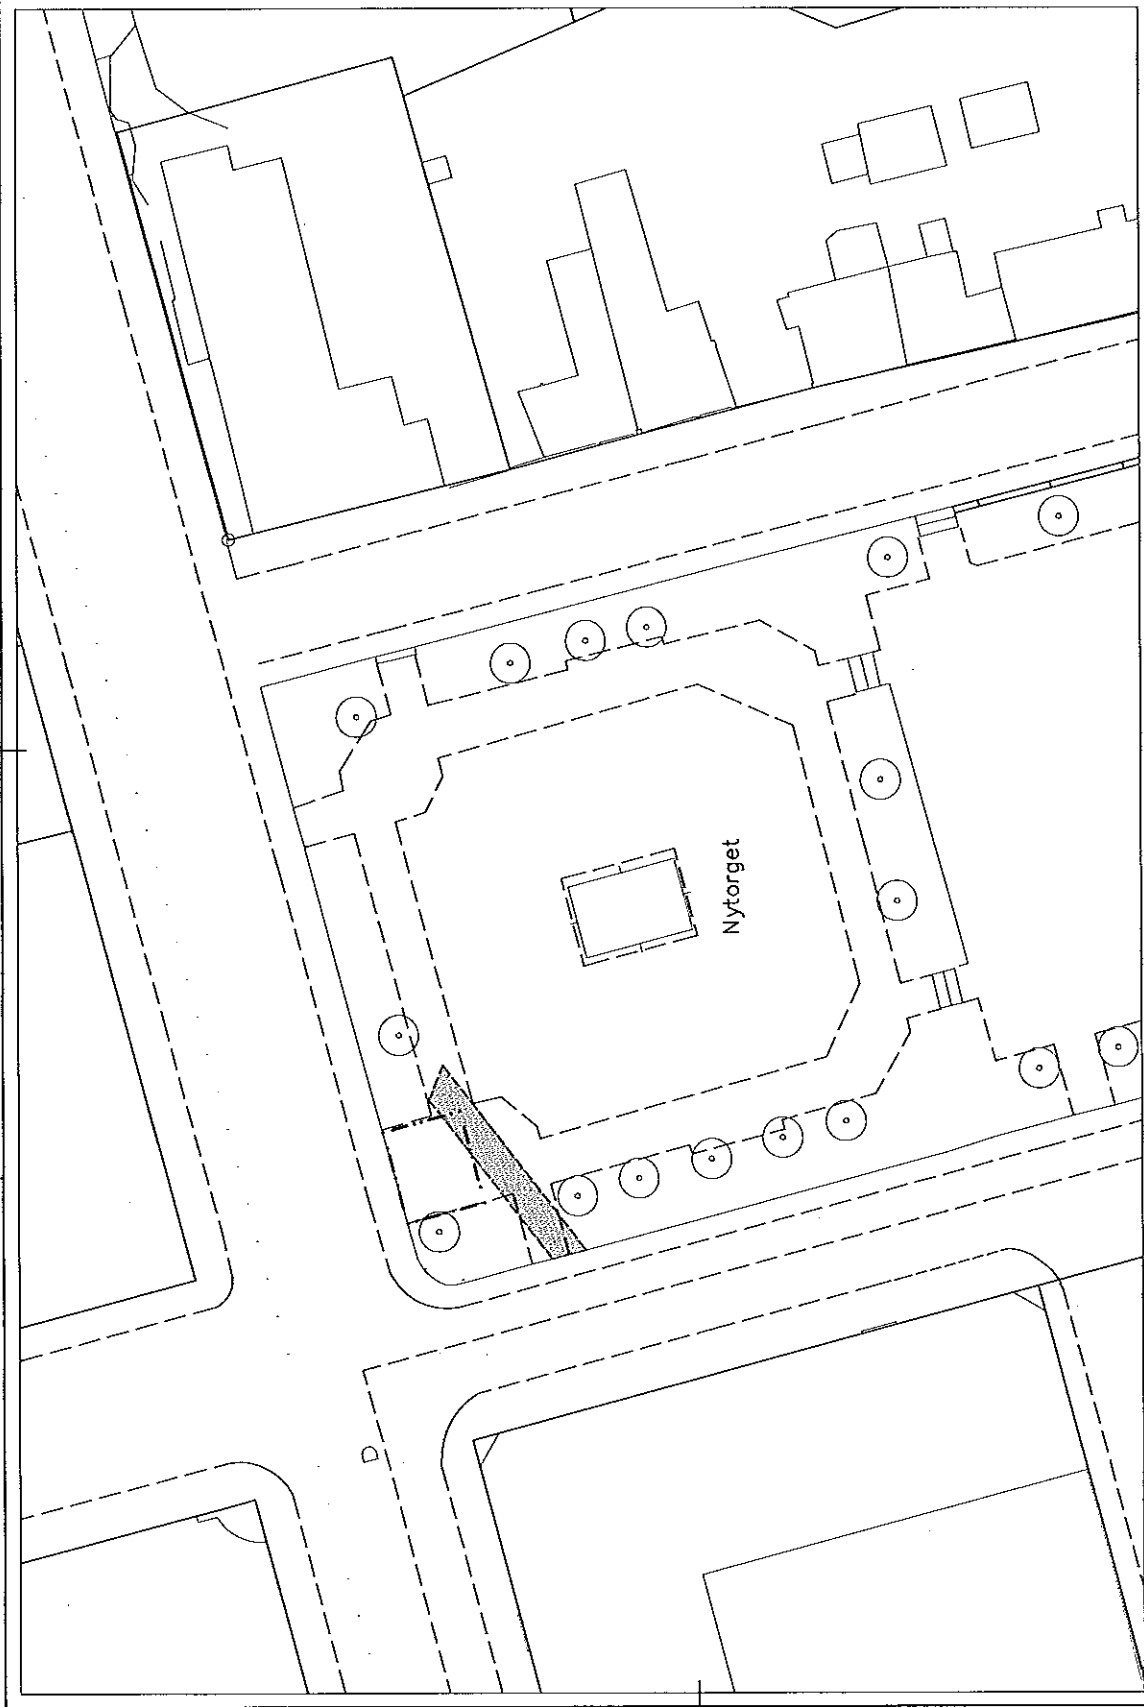

TECKENFÖRKLARING


Ny saluforsyfta

Gångstråk/siktlinje - hålls öppet

Träd

Telekiosk

Enligt totala ordningsföreskrifter för torghandel i Stockholms kommun

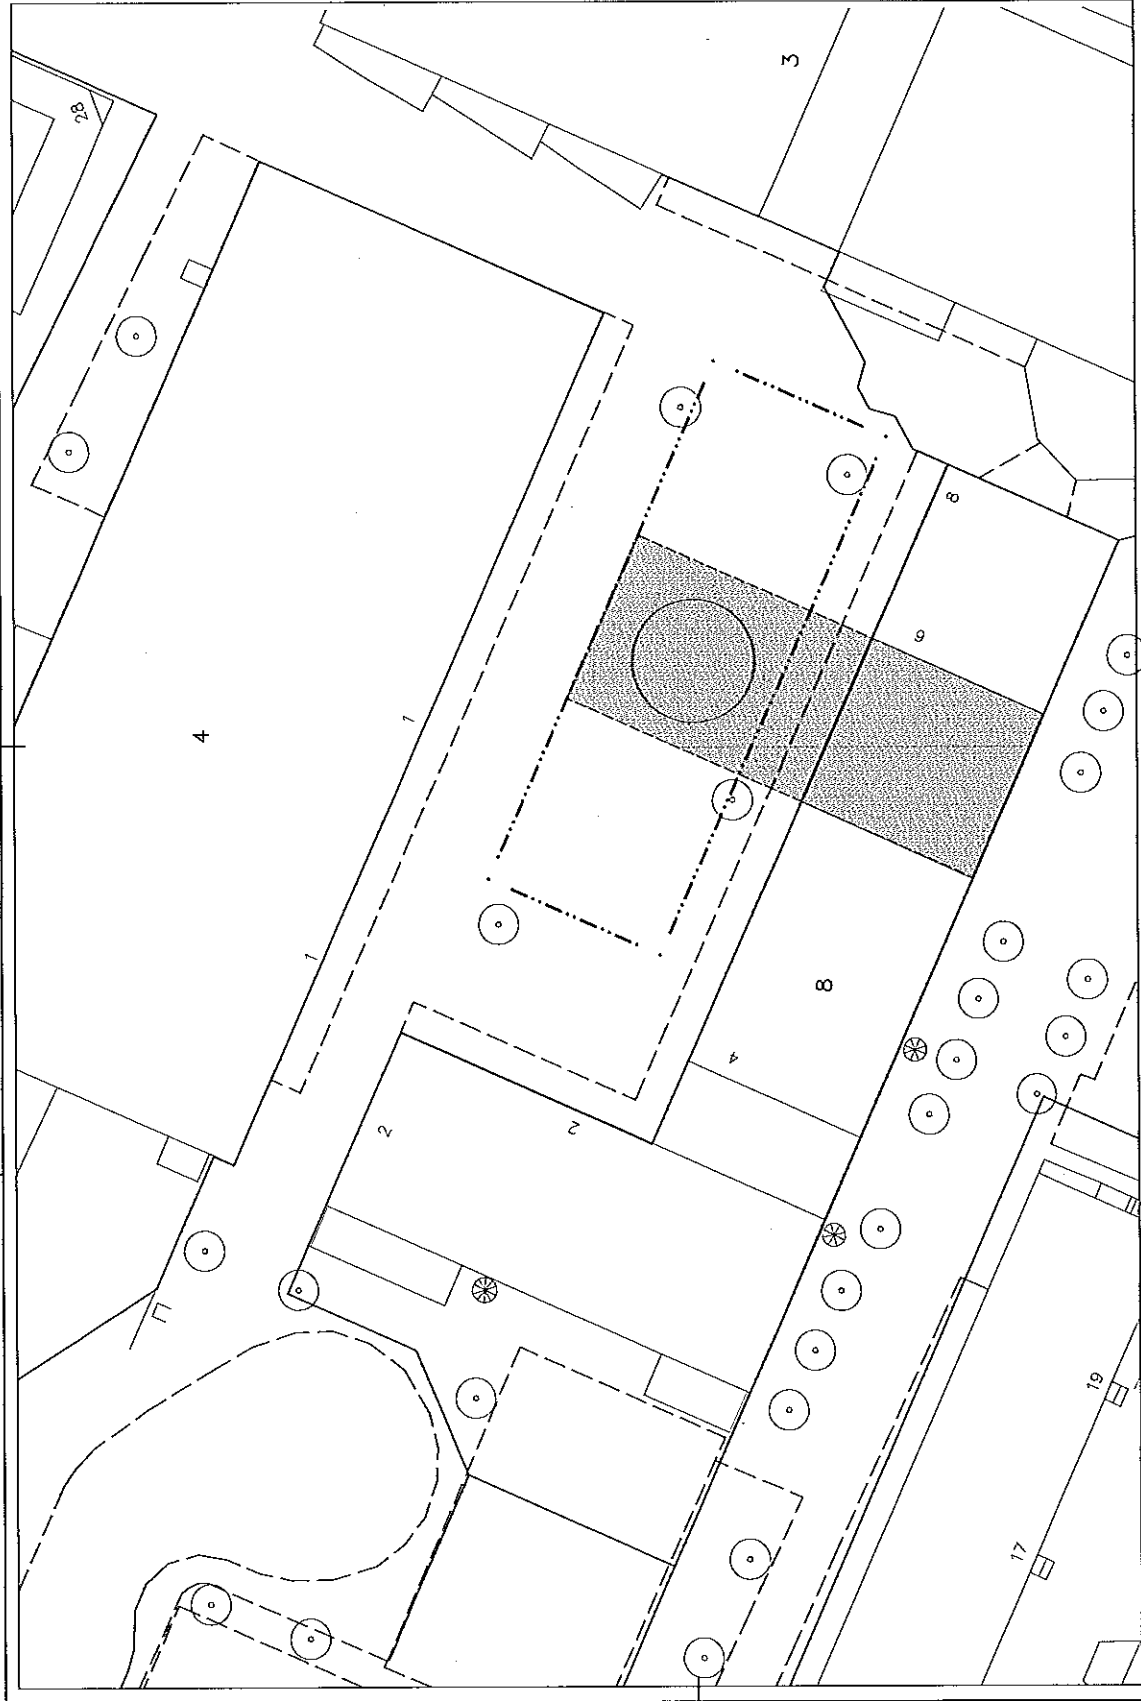

Enligt lokala ordningsföreskrifter för förhandel i Stockholms kommun

TECKENFÖRKLARING


Ny saluföringsyta

Gångstråk/siktlinje - hållis öppet

Träd

Telekiosk

AKALLA 4-1	BYGGMÅTT 4:1	PLAN 1
PANTIGETSRENTONEN		
B. FÖRSTÄDSTORNET	1:1	1:1
A. 1:1	1:1	1:1
K. 1:1	1:1	1:1
V. 1:1	1:1	1:1
E. 1:1	1:1	1:1
PROJEKTERAD AV	UTFÖRD AV	REVISOR
UTGIVNING	2013-07-04	
SALUFÖRSYFTOR	PRINSBY TORG	
SKALA	1:400 A3	2013-07
1:1		

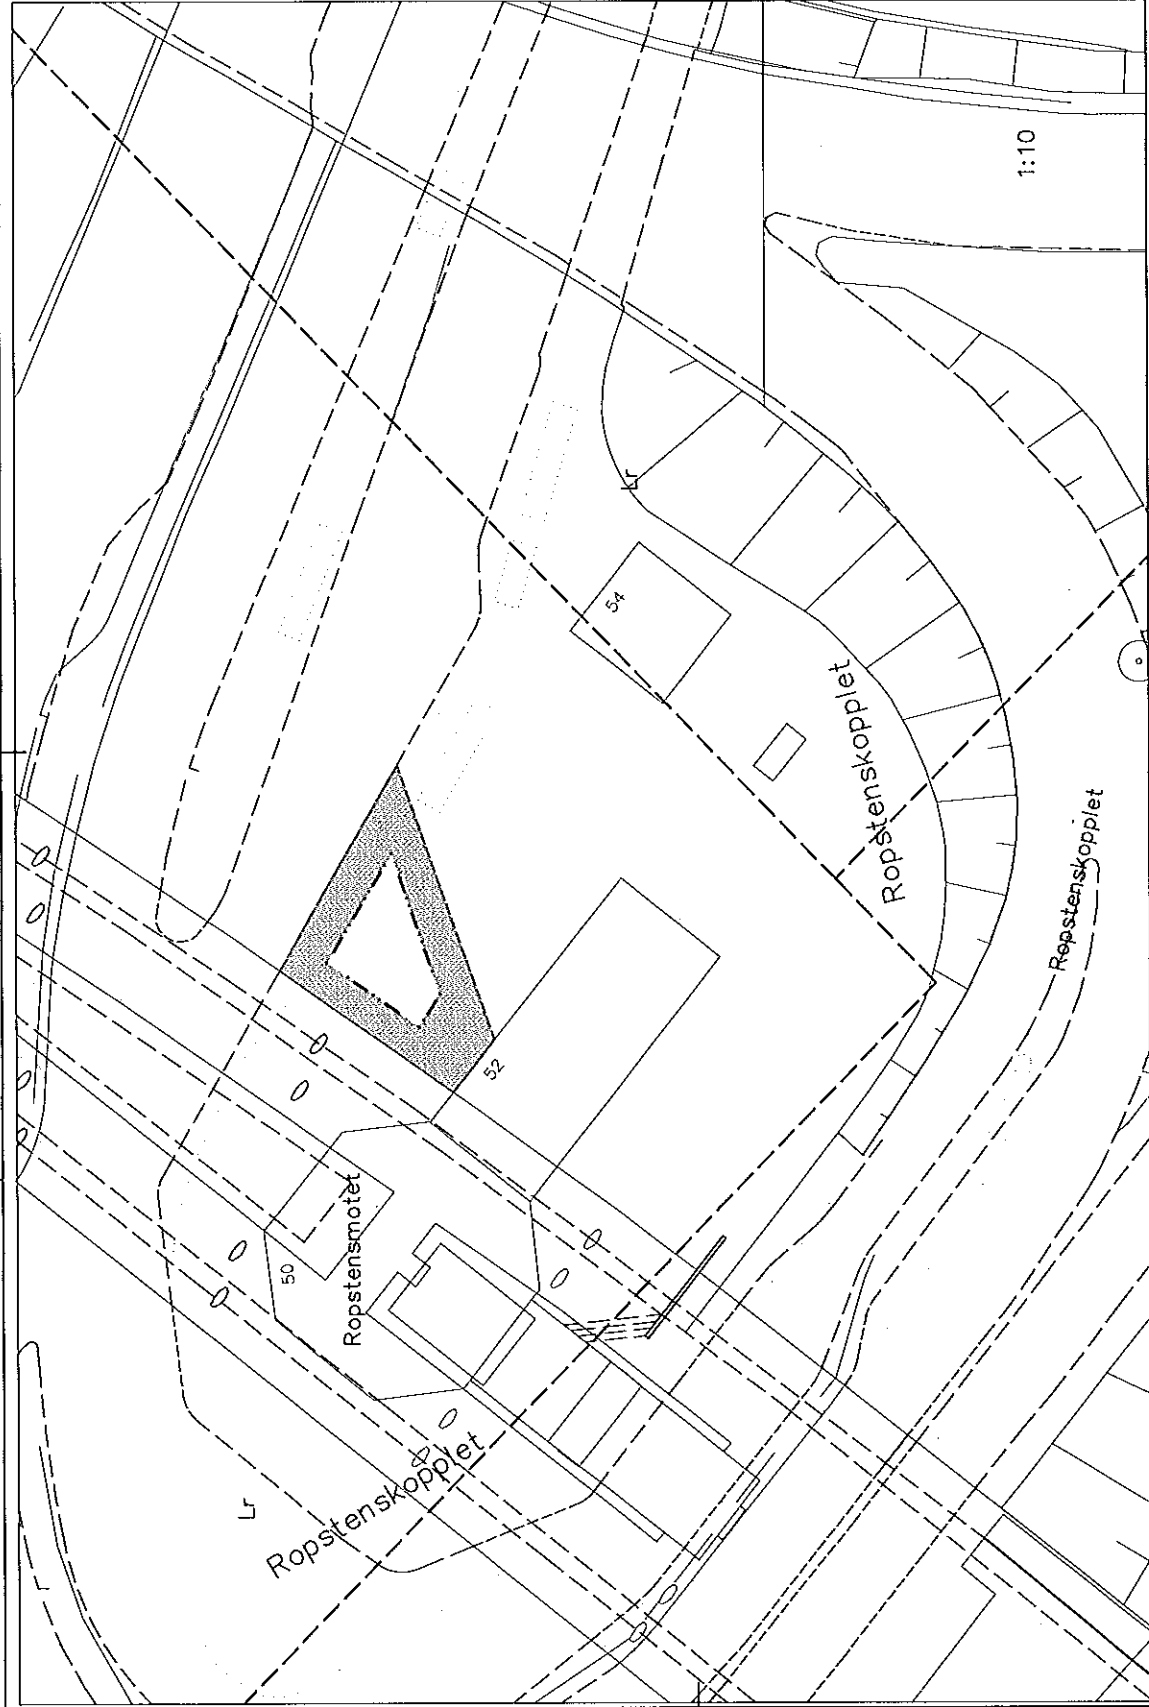


Enligt lokala ordningsföreskrifter för torghandel i Stockholms kommun

TECKENFÖRKLARING

- Ny saluföringsyta
- Gångstråk/siktlinje - hållis öppet
- Träd
- Telekåsk

NT	ART	ANMÄNKNING	SKALA	LAG
HJORTHAGEN 1:3				
BYGGNAD				
PLAN 1				
STOCKHOLMS FASTIGHETSSTYRELSEN				
B	BYGGNADSBESKRIVNING	SKALA	SÄKERHETSSTYRELSEN	
P	PLANNUMMERNUMMER	SKALA		
A	ANMÄNKNING	SKALA		
K	KONTO	SKALA		
V	VÄRME	SKALA		
E	EL	SKALA		
PRELIMINÄR PLAN DATUM: 2013-07-05 PLAN: 1				
SALUFÖRINGSYTOR ROPSTENSMOTET vid Ropstens T-banestation				
LOKAL	BYGGNAD	BYGGNAD	BYGGNAD	BYGGNAD
1400_A3	2013/31	2013/31	2013/31	2013/31

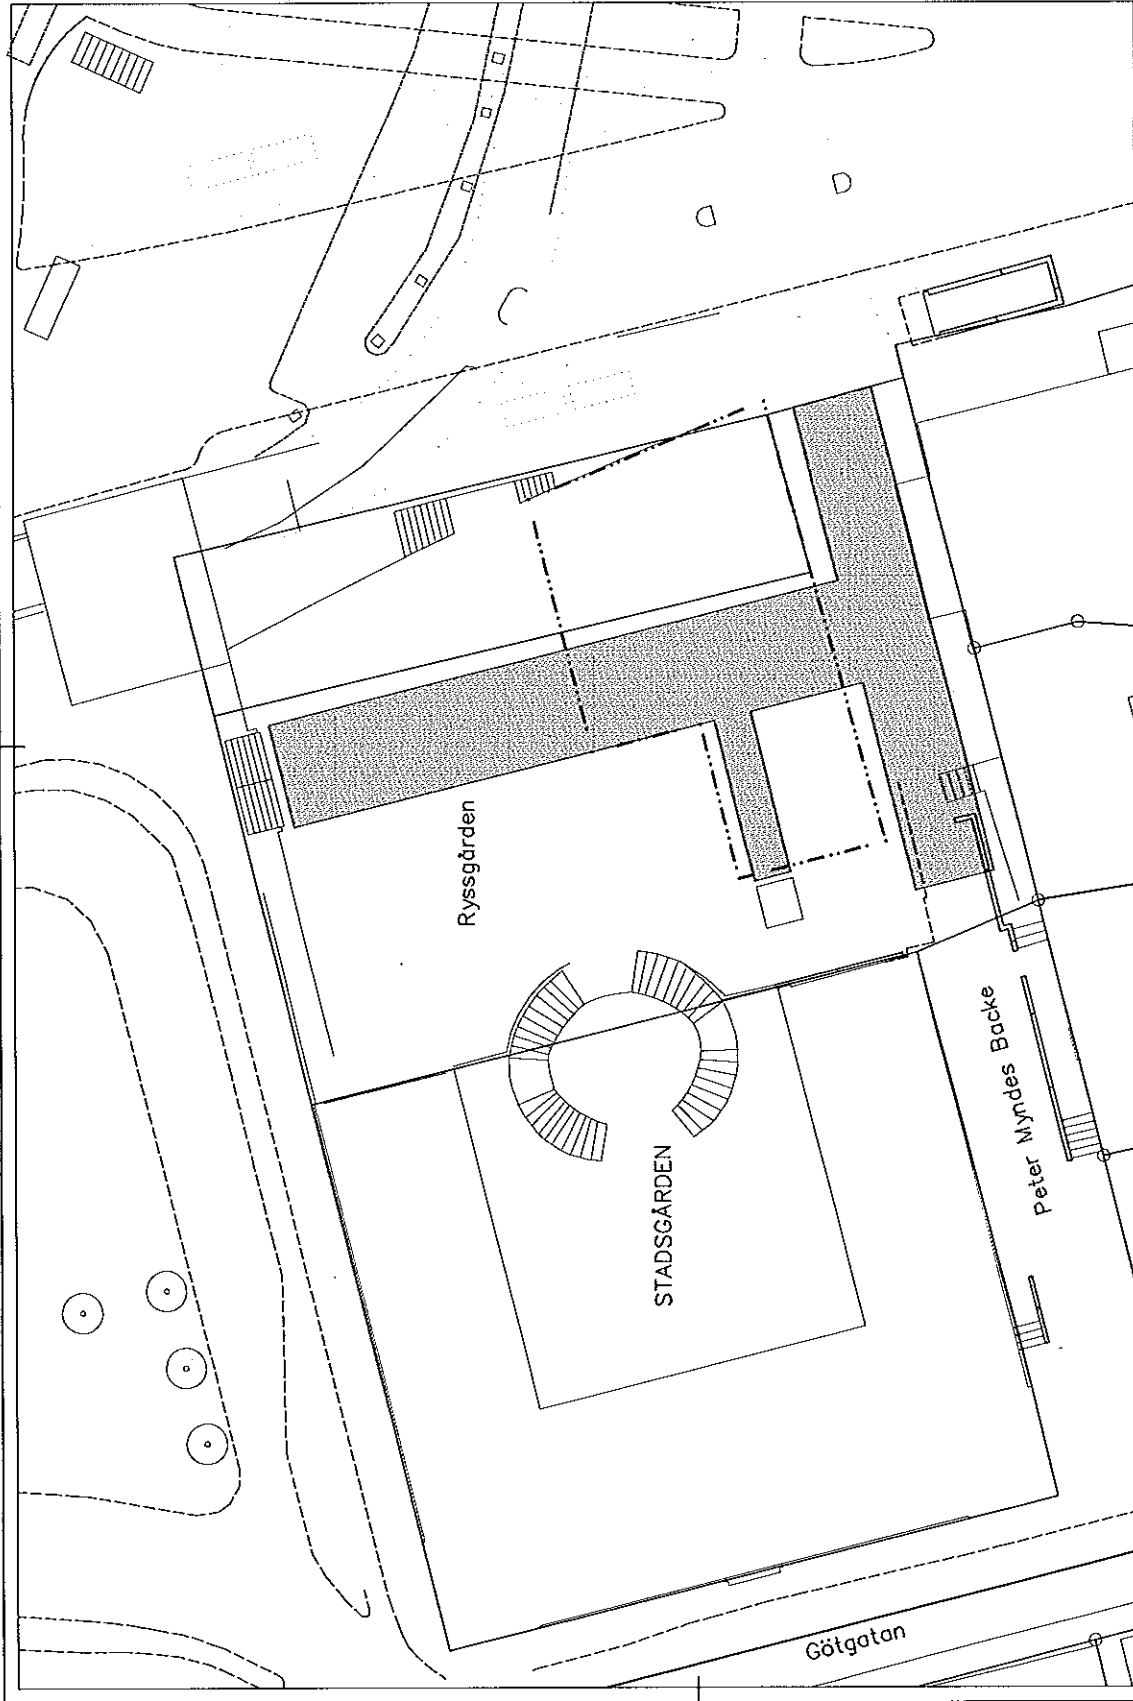


Enligt lokala ändringsföreskrifter för torghandel i Sockholms kommun

TECKENFÖRKLARING

- Ny saluföringsyta
- Gångstråk/siktlinje - hållis öppet
- Träd
- Telekiosk

ART	ANMÄNKNING	SKALA	ÖSK
SÖDERMALM 6:38			
BYGGNAD			
PLAN 1			
FASTIGHETSOMRÅDET			
P	FASTIGHETSOMRÅDET	AREAL (m²)	
A			
K			
V			
E			
FASTIGHETS		FASTIGHETS	FASTIGHETS
2018	2018	2018	2018
2018-03-05			
SÄLLFÖRSYTTOR		SÄLLFÖRSYTTOR	
RYSSGÅRDEN		RYSSGÅRDEN	
YTA	YTA	YTA	YTA
84,00 A3		2018,33	
TITEL			

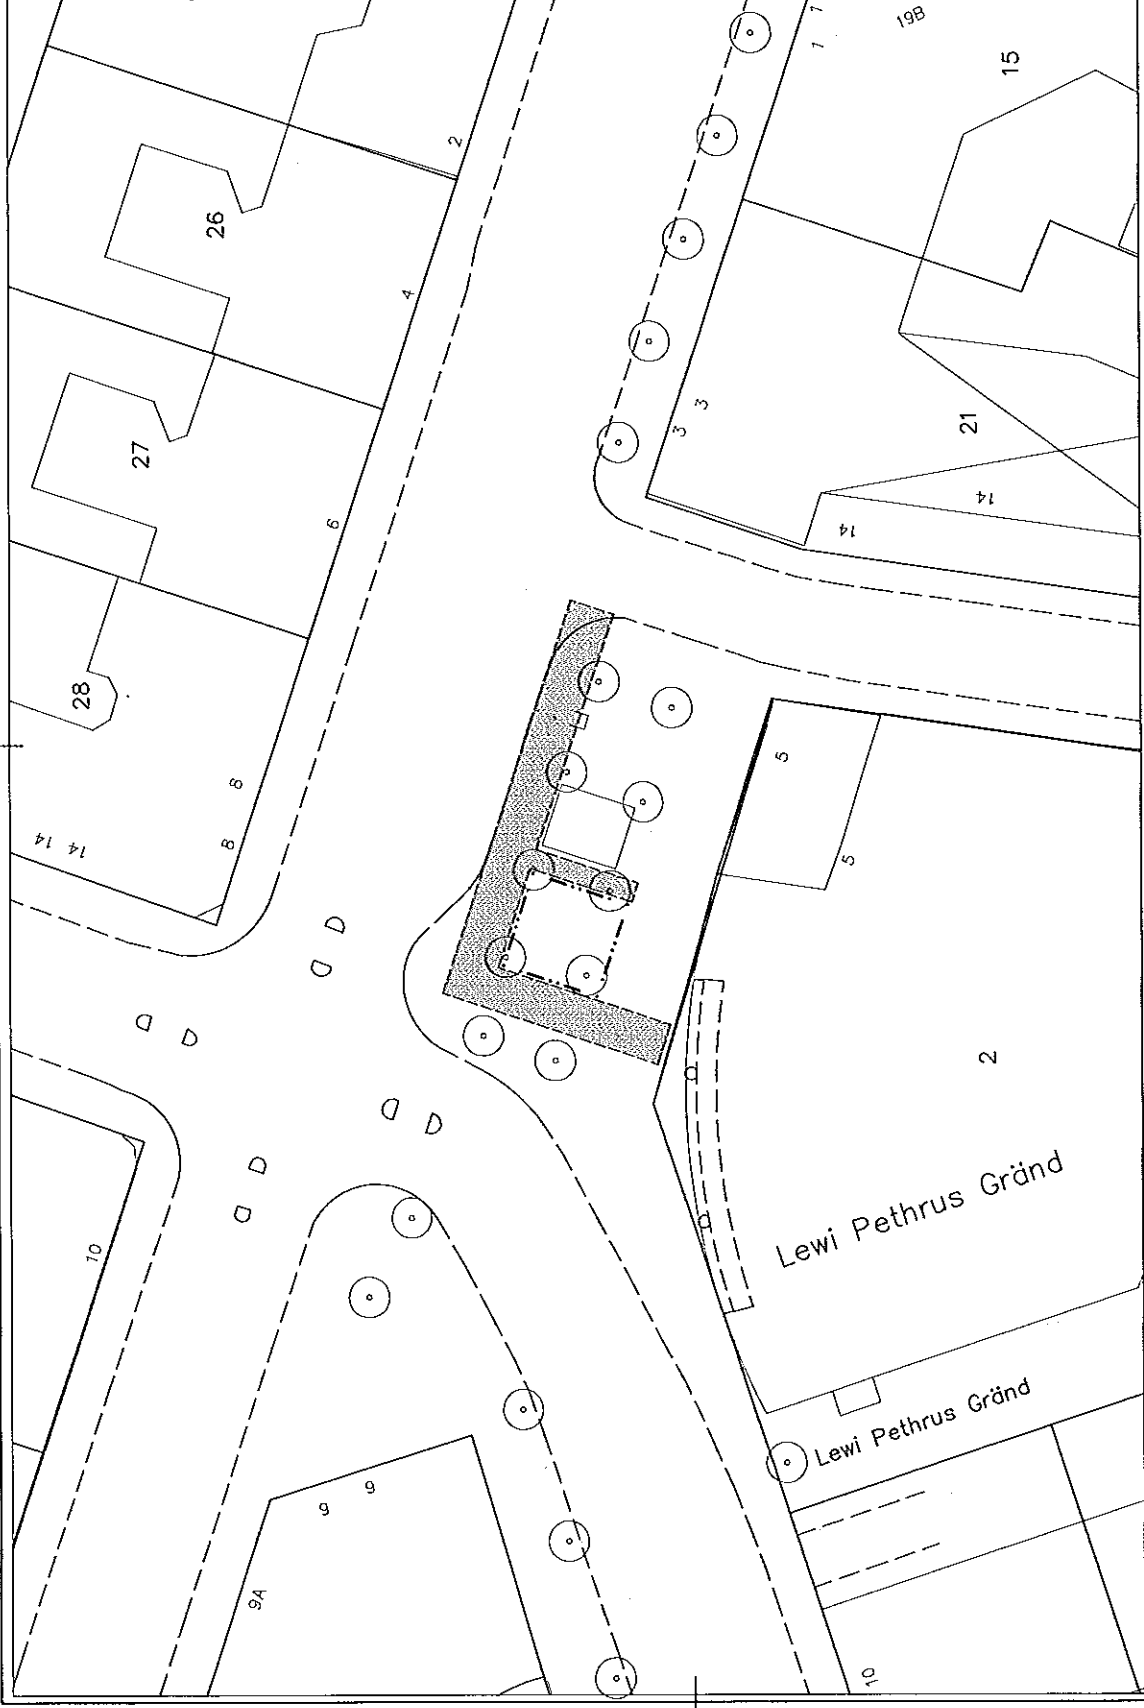


Enligt lokala ordningsföreskrifter för torghandel i Srockholms kommun

TECKENFÖRKLARING

- Ny saluföringsyta
- Gångstråk/siktlinje - hålls öppet
- Träd
- Telekiosk

RT	ANMÄNDNING	DAG	ÅR	LÄM
VASASTADEN 1:118 BYGGNAD PLAN 1				
KTH FASTIGHETSÄKTIONEN				
P. FASTIGHETSÄKTIONEN S. 1:118				
A. A. A. A. A. A. K. V. E.				
E.				
PLANFÖRKLARING: FÖRKLARINGEN GÖR GÄLLANDE FÖR:				
DOKUMENTNR: 2015-07-05				
SALUFÖRSYTTOR RÖRSTRANDEGATAN / BIRKAGATAN				
FOLK: 14:00 A3 2013:34				

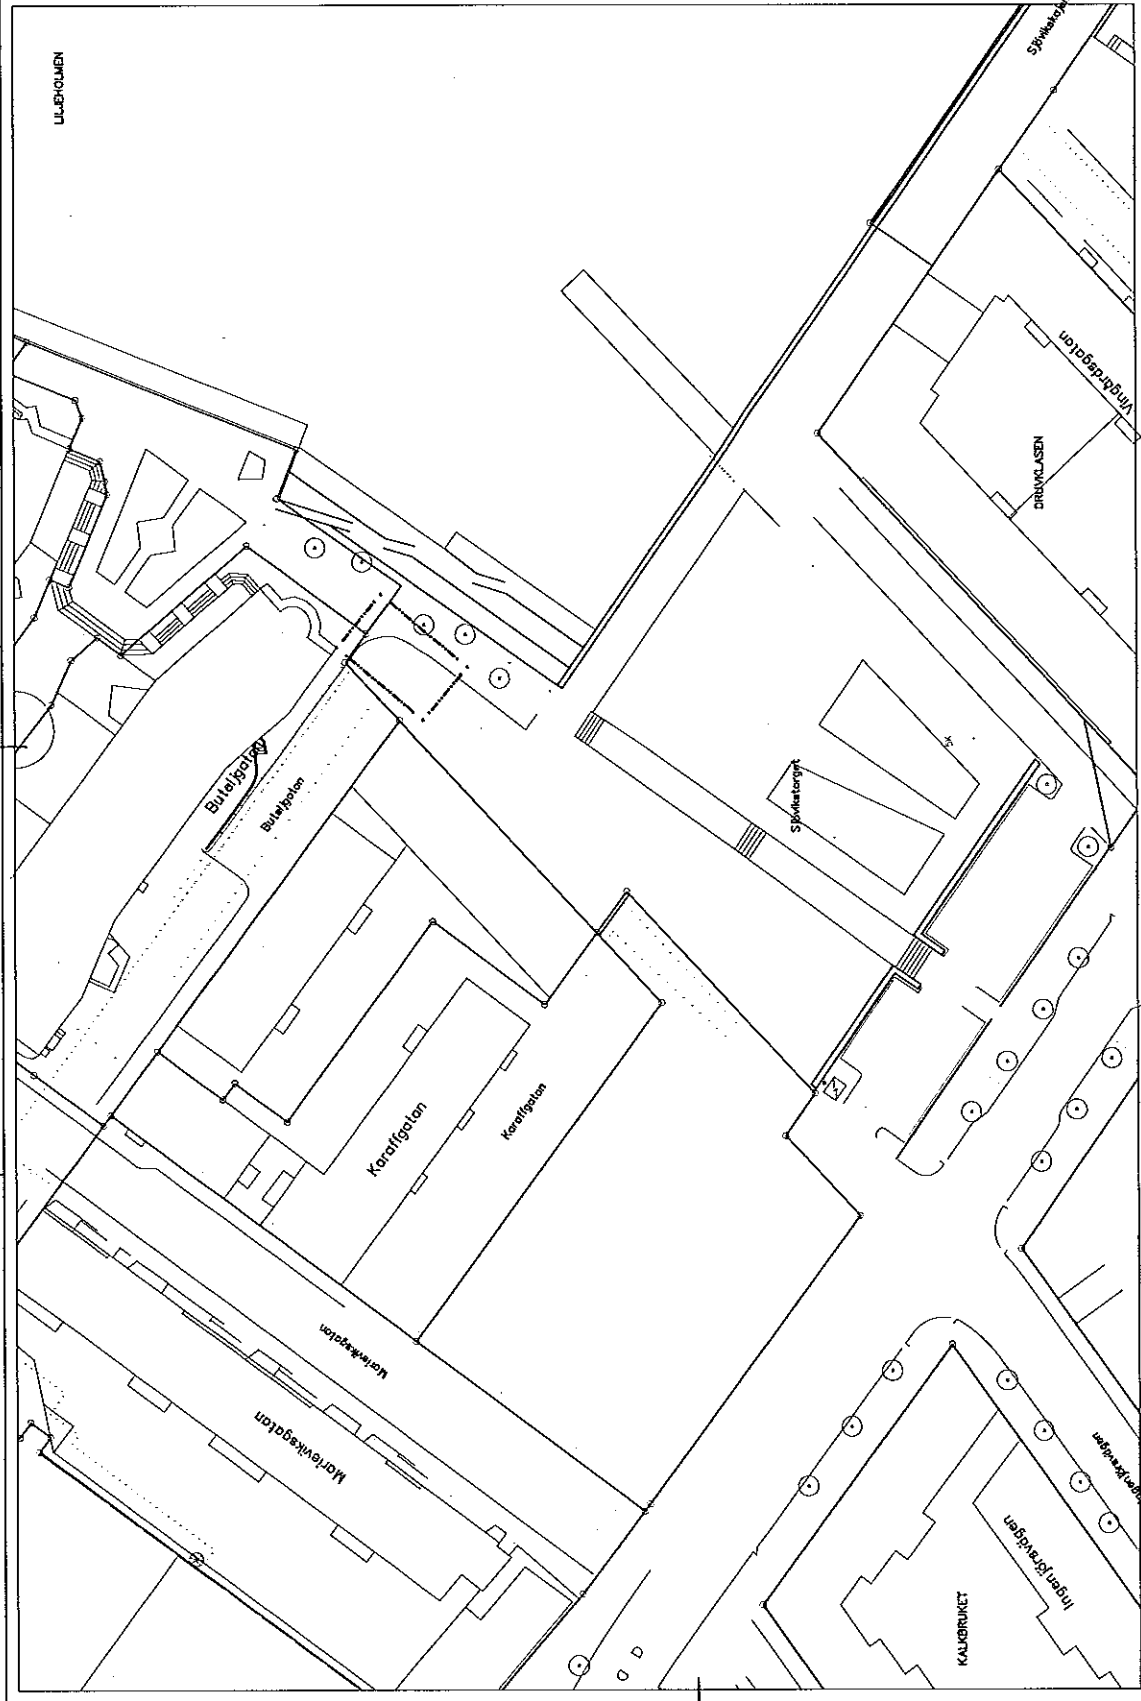


LILJEDALEN

Enligt lokala ordningsföreskrifter för torghandel i Stockholms kommun

TECKENFÖRKLARING

- Ny saluföringsyta
- Gångstråk/siktlinje - hålls öppet
- Träd
- Telepost

ART	BYGGNADSTYP	BYGGNAD	BYGGNADENS
ÅRSTA H1			
BYGGNAD			
PLAN			
PAUTERINGSKONTOR			
STADENS TEKNIK BYGGNAD			
PROJEKTANT	PROJEKTERINGSTID	PROJEKTERINGS	PROJEKTERINGS
UTSÄTT	UTSÄTTNINGSTID	UTSÄTTNING	UTSÄTTNING
SALUFÖRSYTTOR SJÖSTRÅKET I LILJEDALEN ÅRSTA DAL			
BYGGNAD	BYGGNADENS	BYGGNADENS	BYGGNADENS
8880 A3	2013-07-05	2013-07-05	2013-07-05

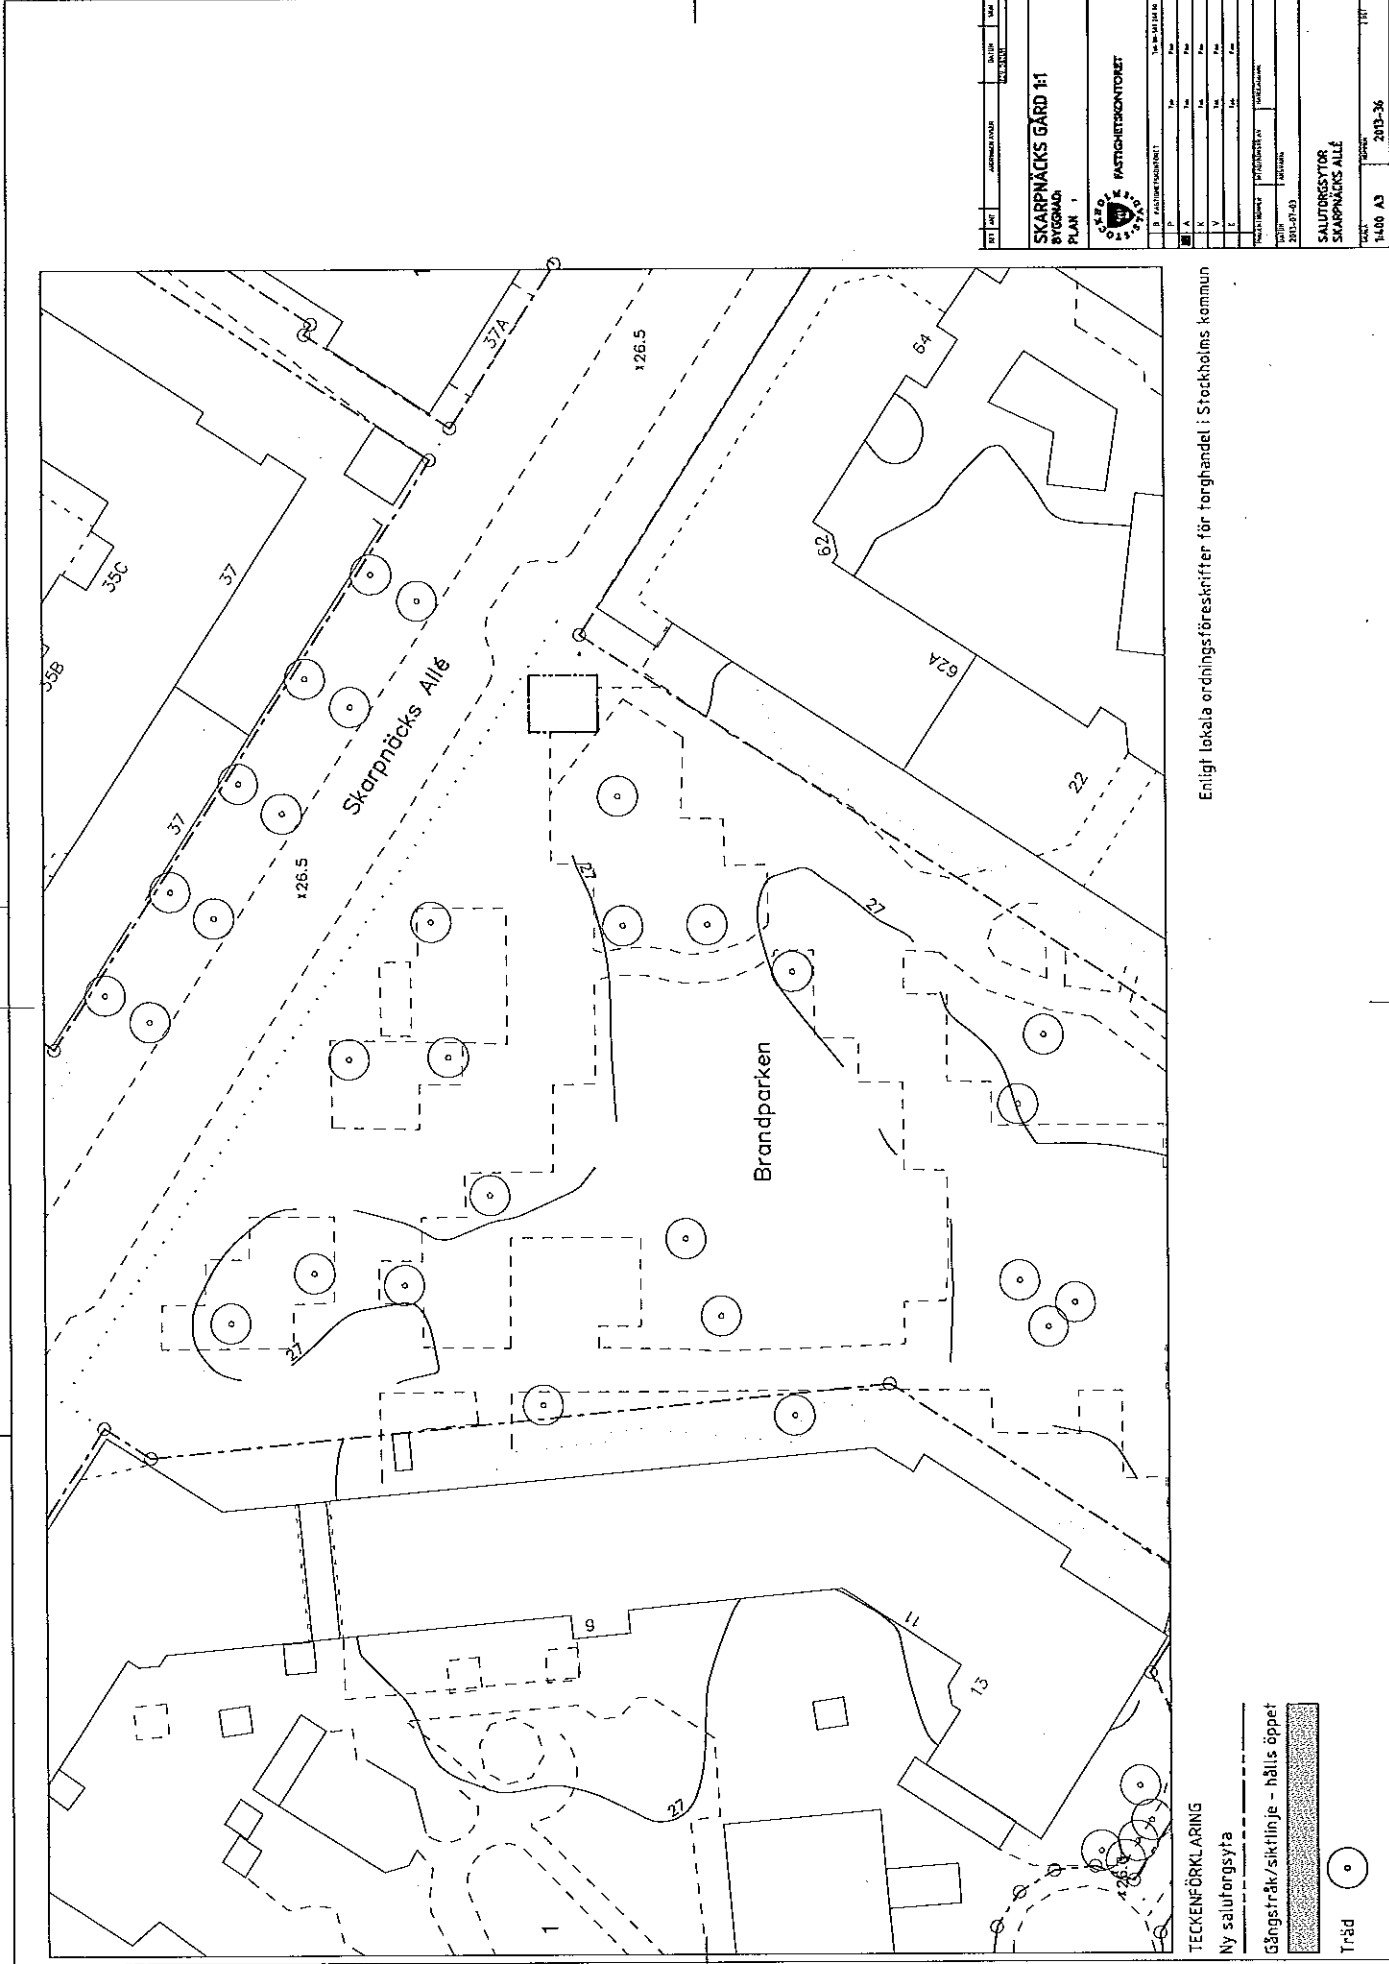

BY	ART	ÄRSNÄMNING	AVTAL	SÄL
SKARPNÅCKS GÅRD 11				
BYGGNAD				
PLAN 1				
 SKARPNÅCKS FASTIGHETSKONTOR				
A		SKAPNINGSDA		
1	2	3	4	5
K	X	V	M	E
L	L	L	L	L
VERKSTÄMPLING				
TITEL				
SALUTÖRSYTOR				
SKARPNÅCKS ALLE				
BYGGNAD				
1400 AD				2013-36
				147


Enligt lokala ordningsföreskrifter för torghandel i Stockholms kommun

TECKENFÖRKLARING

Ny salutorgsyta

Gångstråk/siktlinje - hålls öppet

Träd

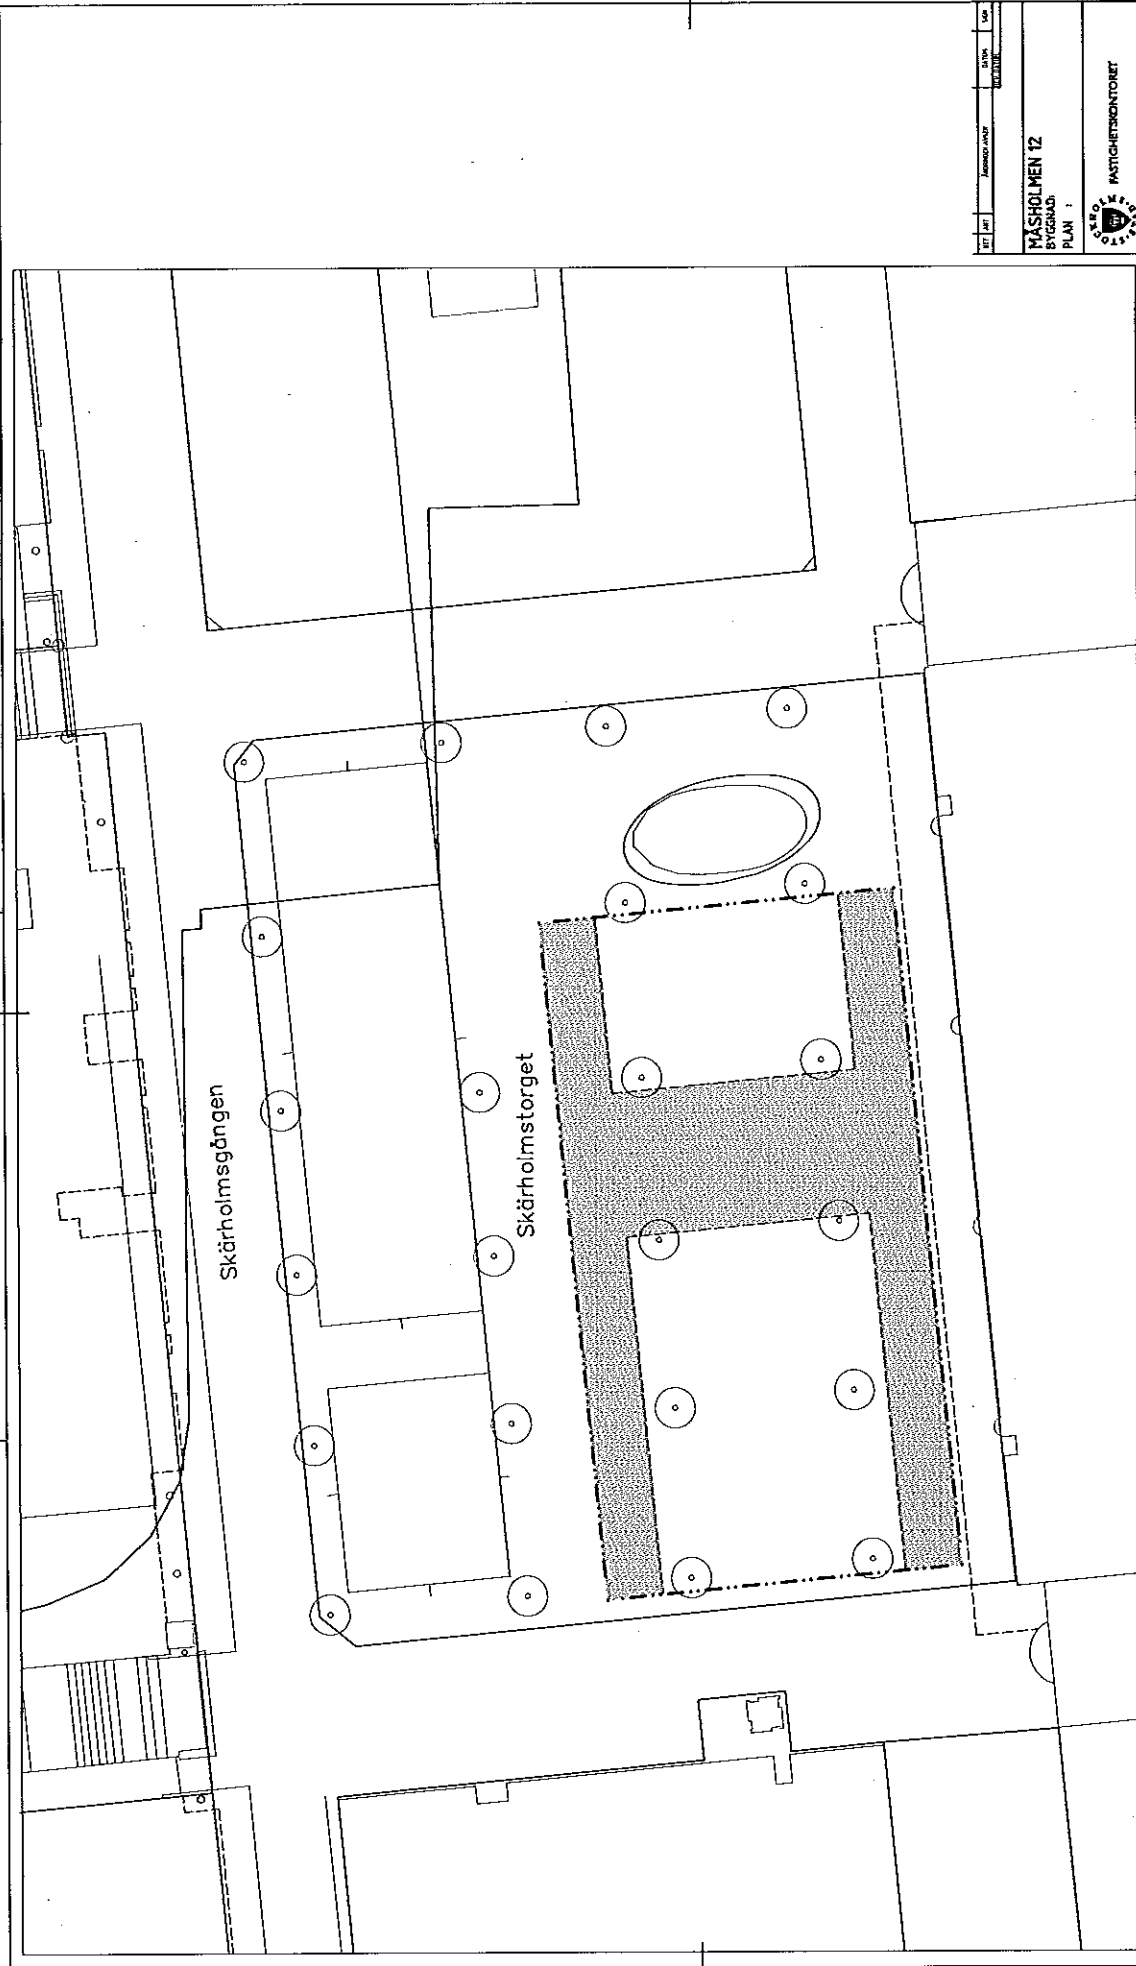



TECKENFÖRKLARING

- Ny salubrygga
- Gångstråk/siktlinje – hållis öppet
- Träd
- Telekiosk

Enligt lokala ordningsföreskrifter för torghandel i Stockholms kommun

ST	ART	ÄRSBERÄKNING	SKATT	SKATT
MÅSHOLMEN 12				
BYGGSÄD.				
PLAN 1				
PANTCHERKONTORET				
P	BYGGKONSTRUKTION	BYGGKONSTRUKTION	BYGGKONSTRUKTION	BYGGKONSTRUKTION
A	Byggnad	Byggnad	Byggnad	Byggnad
K	Byggnad	Byggnad	Byggnad	Byggnad
V	Byggnad	Byggnad	Byggnad	Byggnad
E	Byggnad	Byggnad	Byggnad	Byggnad
PROJEKTERAD: 2018-07-01 TITEL: PANTCHERKONTORET UTSÄTT: 2018-07-01 FÖRSTÄMME: 2018-07-01				
SALUFÖRSYTOR SKÄRHOLMSTORGET				FÖRSTÄMME 2018-07-01
BYGGNAD	1400 A3	1400 A3	2018-07-01	1400 A3

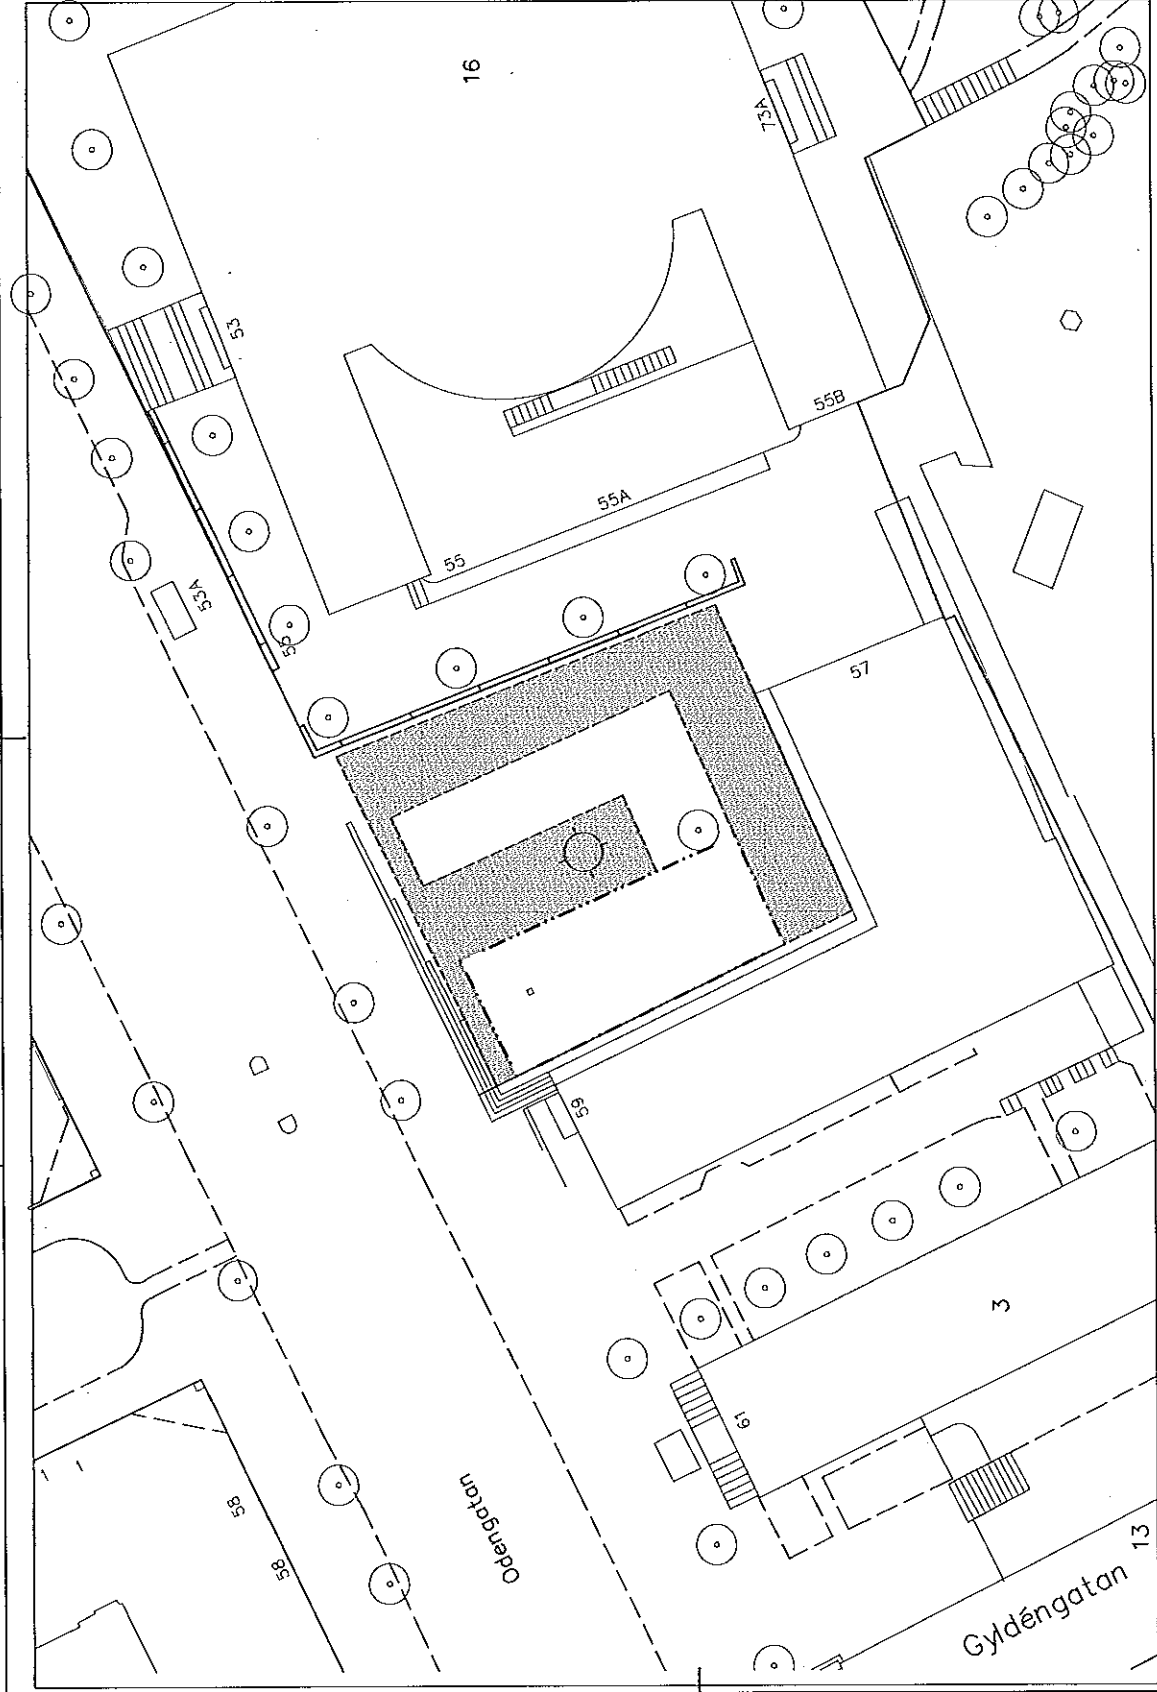


ST	ART	ANMÄRKNING	DATA	ÖSK
VASASTADEN 2:99 BYGGNAD, PLAN 1				
 HÄLSÖ KOMMUN HÄLSÖ				
B		BYGGNADSTYP		
C		BYGGNADENS FUNKTION		
D		BYGGNADENS HÖJD		
E		BYGGNADENS FÄRDIGTÄLLNING		
F		BYGGNADENS FÄRDIGTÄLLNING		
SALUFÖRSYTTOR SPELBEREKNS TORG				
14:00 A3 2013:38				

Enligt lokala ordningsföreskrifter för torghandel i Stockholms kommun

TECKENFÖRKLARING

- Ny saluföringsyta
- Gångstråk/siktlinje - hålls öppet
- Träd
- Telekiosk

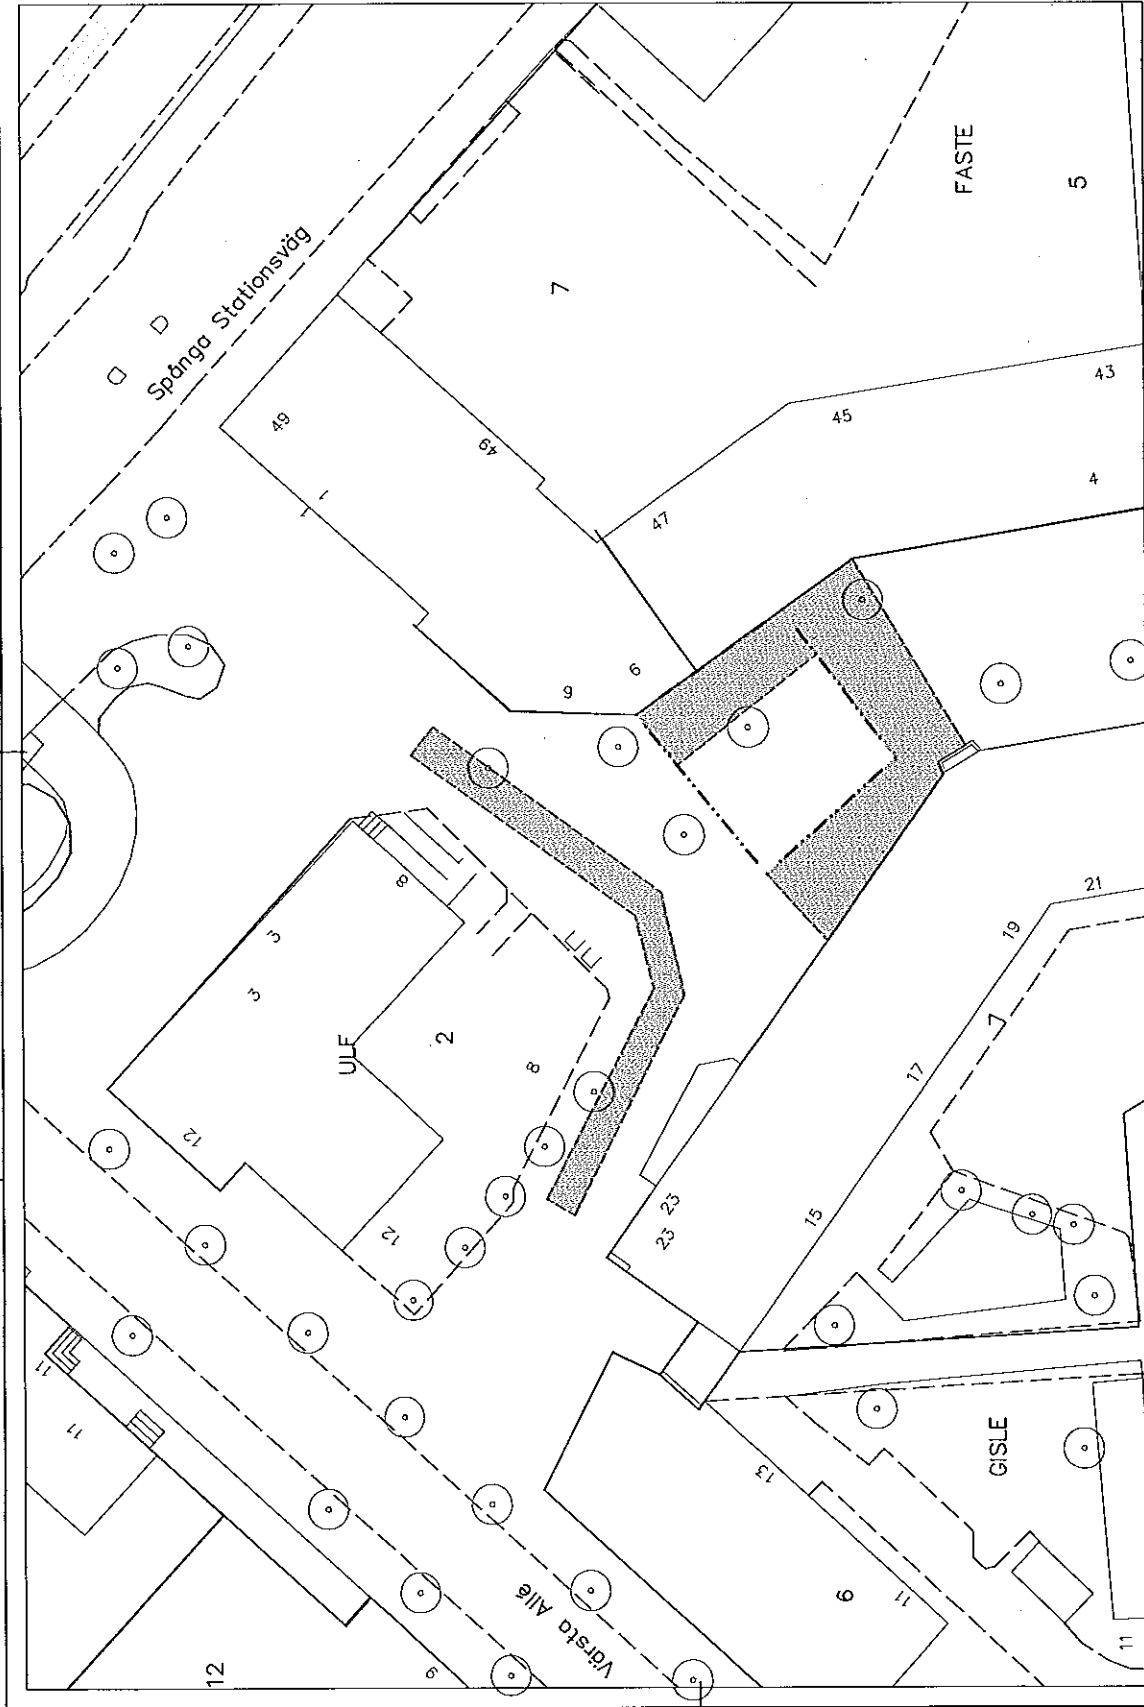

Enligt lokala ordningsföreskrifter för förhandel i Stockholms kommun

TECKENFÖRKLARING

- Ny saluföringsyta
- Gångstråk/siktlinje - hållts öppet
- Träd
- Telekiosk I J


BYGGMÄTT	BYGGMÄTT	BYGGMÄTT	BYGGMÄTT
BYGGMÄTT	BYGGMÄTT	BYGGMÄTT	BYGGMÄTT

SOLHEM 16:1
BYGGNAD
PLAN 1



BYGGMÄTT	BYGGMÄTT	BYGGMÄTT	BYGGMÄTT
BYGGMÄTT	BYGGMÄTT	BYGGMÄTT	BYGGMÄTT

FASTIGHETSSTYRELSEN
SPÅNGA TORG
1400 A3
201309

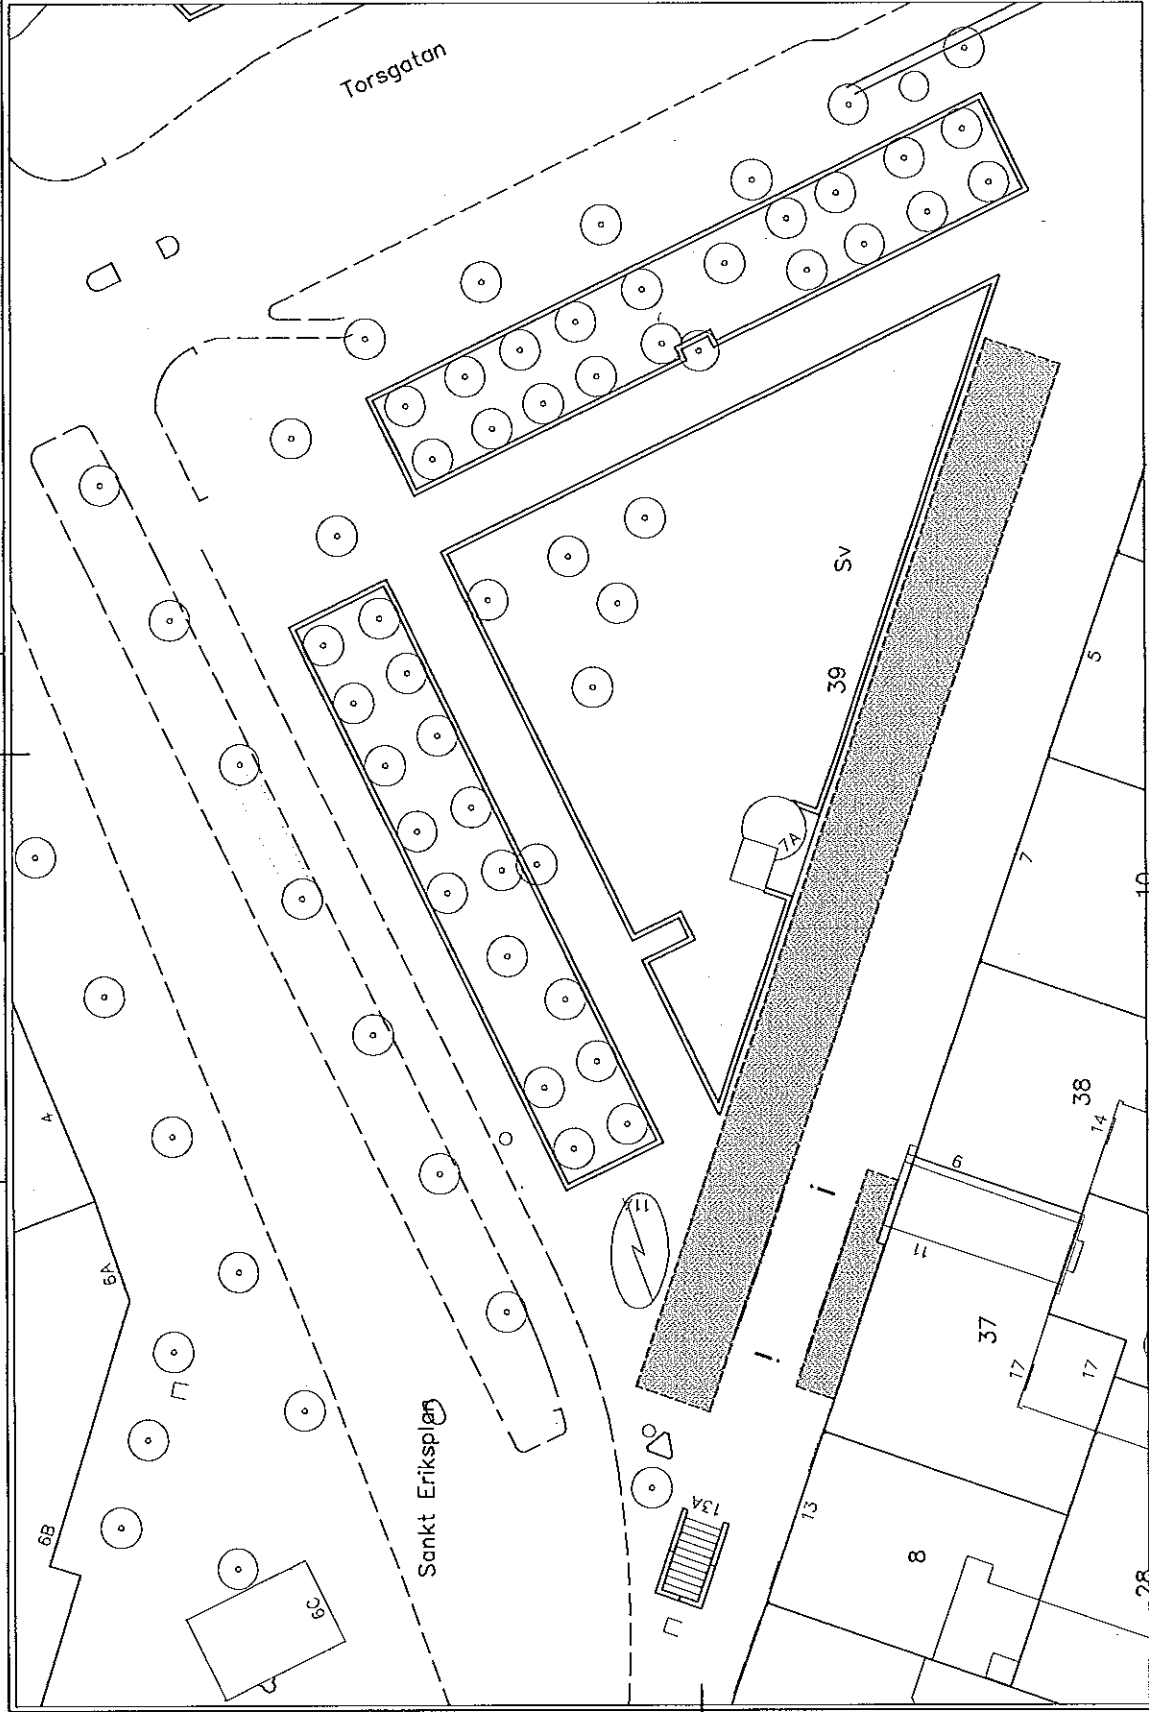

Enligt lokala ordningsföreskrifter för torghandel i Stockholms kommun

TECKENFÖRKLARING

- Ny salutorgsyta
- Gångstråk/siktlinje - hållis öppet
- Träd
- Telebusk

BYGGNADSTYP	BYGGNAD	PLAN
LÖKET 39	BYGGNAD	PLAN 1

FÖRSTAVÄRDET: 2013-03-05
 PROJEKTANT: HANSTRÖMMER
 PLAN: HANSTRÖMMER

Svea Höfden
 PASTIKHETNINGEN

BYGGNAD	BYGGNADSTYP	BYGGNADEN	BYGGNADEN
1	2	3	4
A	K	V	L

TECKENFÖRKLARINGEN

BYGGNADSTYP	BYGGNADEN	BYGGNADEN
1	2	3


Svea Höfden
 PASTIKHETNINGEN

SALUTORGSYTTOR
 SIKT LINJE

BYGGNAD	BYGGNADSTYP	BYGGNADEN
1	2	3

TECKENFÖRKLARINGEN

BYGGNAD	BYGGNADSTYP	BYGGNADEN
1	2	3

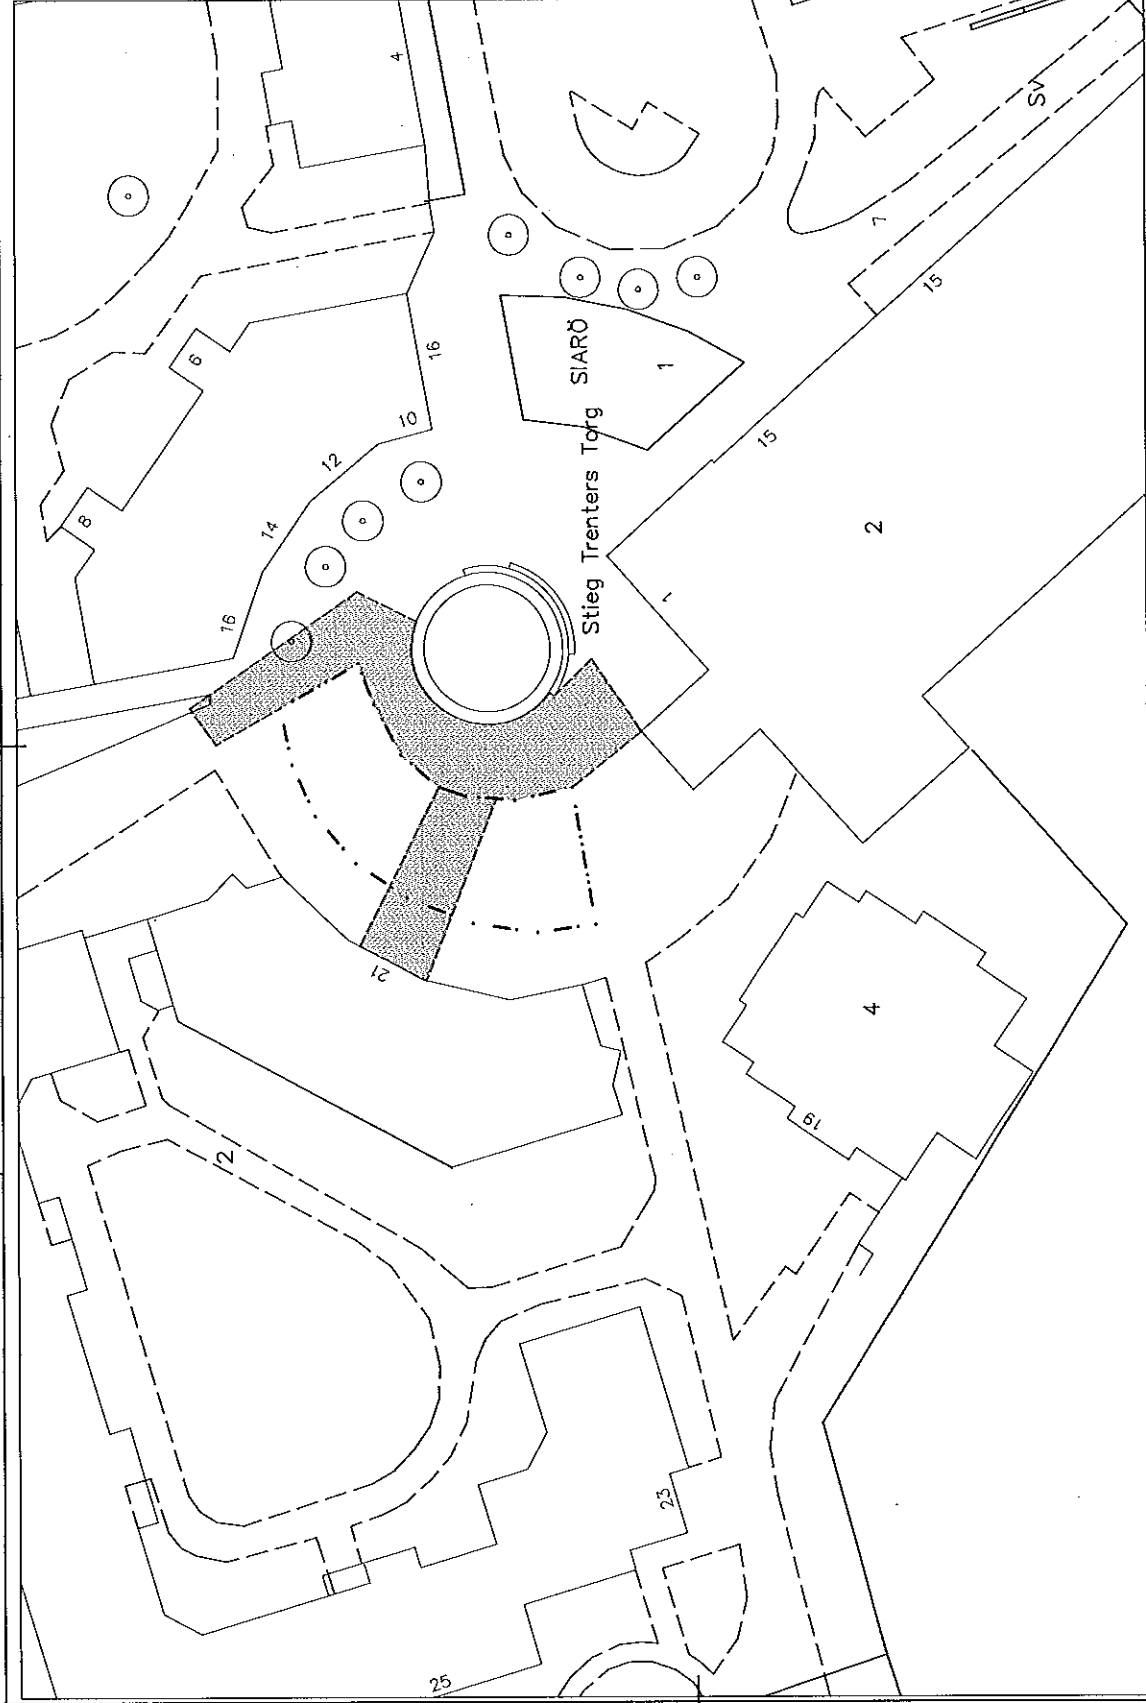


Enligt lokala ordningsföreskrifter för torghandel i Stockholms kommun

TECKENFÖRKLARING

- Ny saluföringsyta
- Gångstråk/siktlinje - hållis öppet
- Träd
- Telekiosk

STAD	STOCKHOLM	OMRÅDE	STADPLAN	STADPLAN
BYGGSÄD	FARSTA 21	BYGGSÄD	FARSTA 21	BYGGSÄD
PLAN	PLAN 1	PLAN	PLAN 1	PLAN
 STOCKHOLMS KOMMUN FASTIGHETSOMRÅDET				
PROJEKTERING	PROJEKTERING	PROJEKTERING	PROJEKTERING	PROJEKTERING
2013-07-05	2013-07-05	2013-07-05	2013-07-05	2013-07-05
SALUFÖRSYTOR STIEG TRENTERS TORG vid Farsta Strand				
BYGGSÄD	1400_A3	BYGGSÄD	201343	101

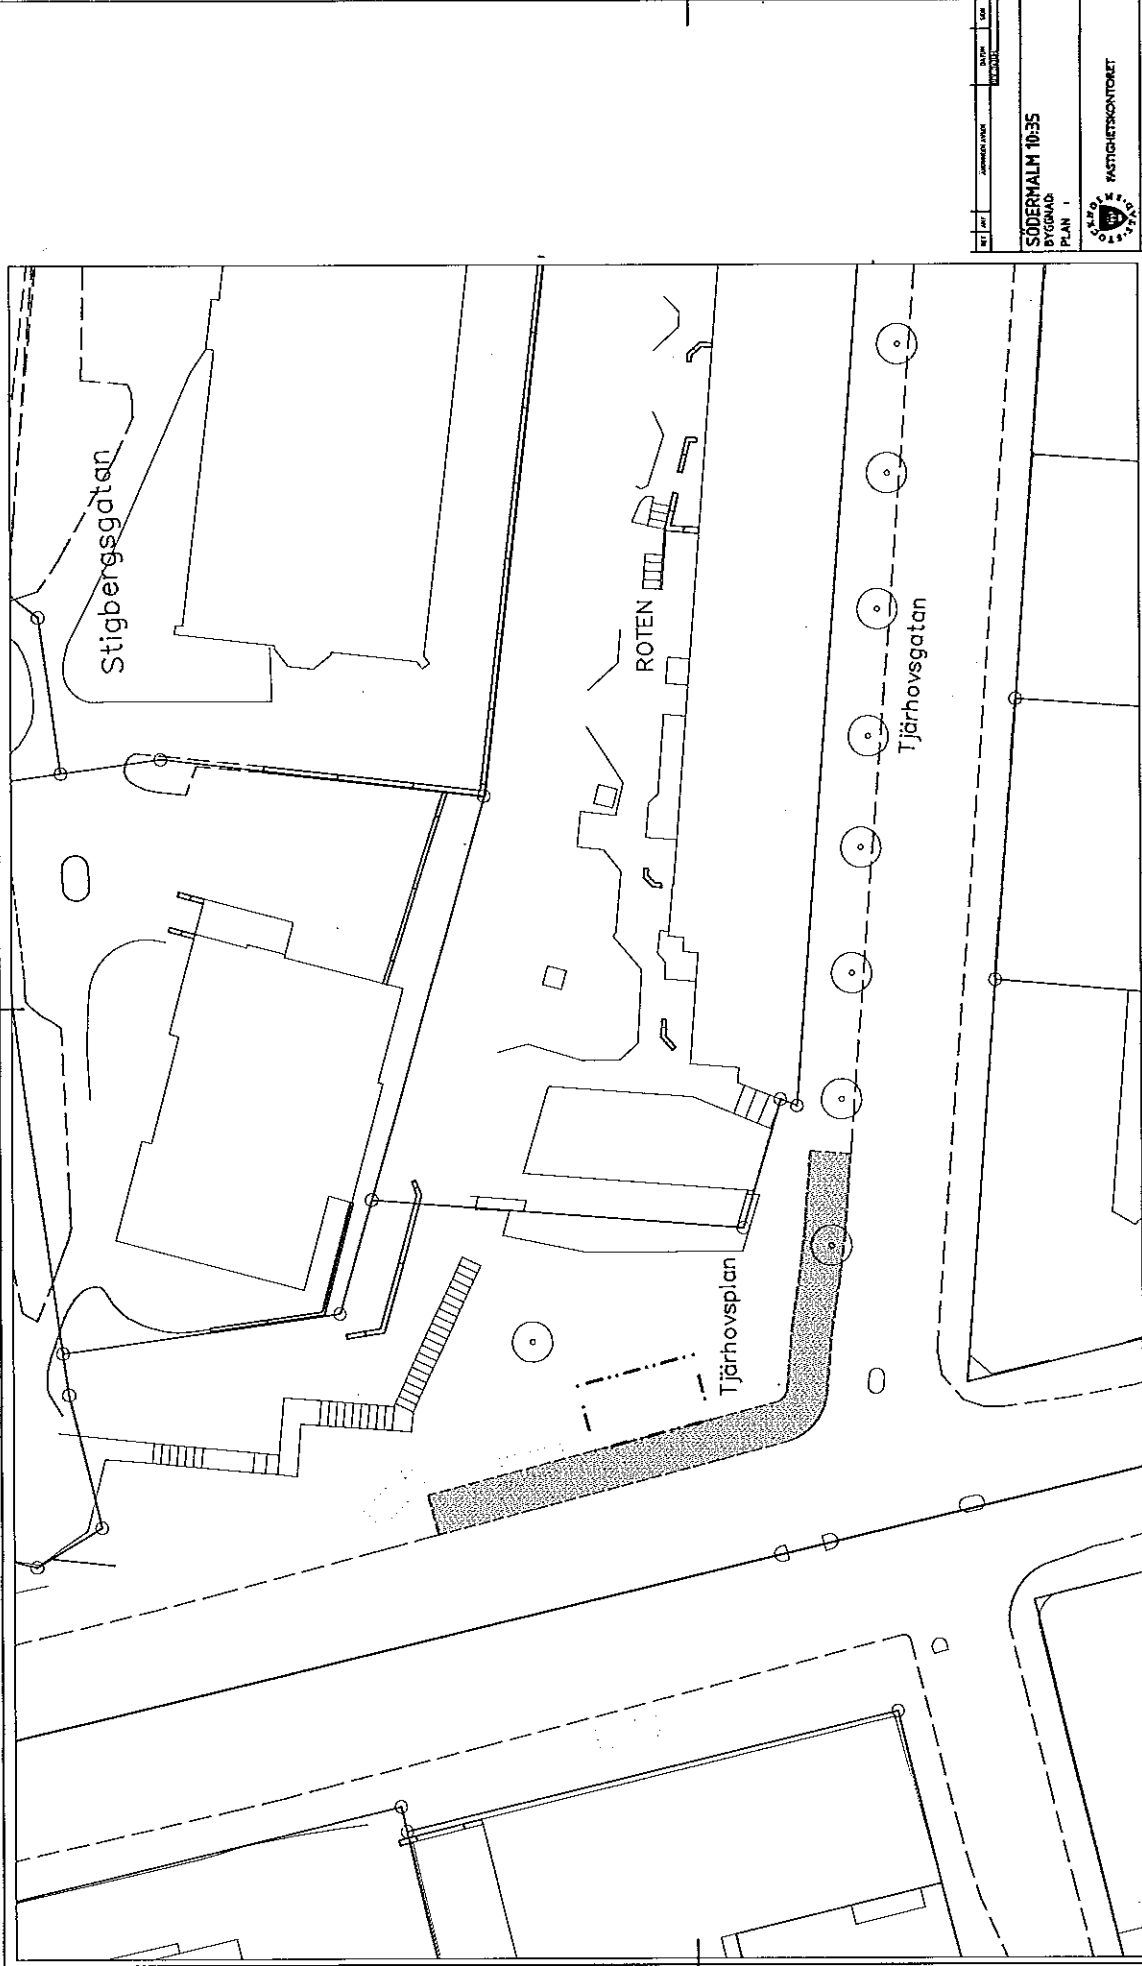


TECKENFÖRKLARING

- Ny saluförsgyta
- - - - Gångstråk/siktlinje - hålls öppet
- ▒ Träd
- Telekiosk

Enligt lokala ordningföreskrifter för förhandel i Stockholms kommun


ÄRT	ANVÄNDNING	DRÖM	SCALE
SÖDERMALM 1635			
BYGGNADPLAN I			
KRAVO FASTIGHETSSTYRELSEN			
P	B	1:500 1:1000	
A	K		
K	V		
L	E		
E			
2019	2022-12-31	1:1000	1:1000
SALUFÖRSGYTAN TÄRHUVSPLAN			
PROJEKT	16309_A3	UTGIVNING	2023A3
BYG			

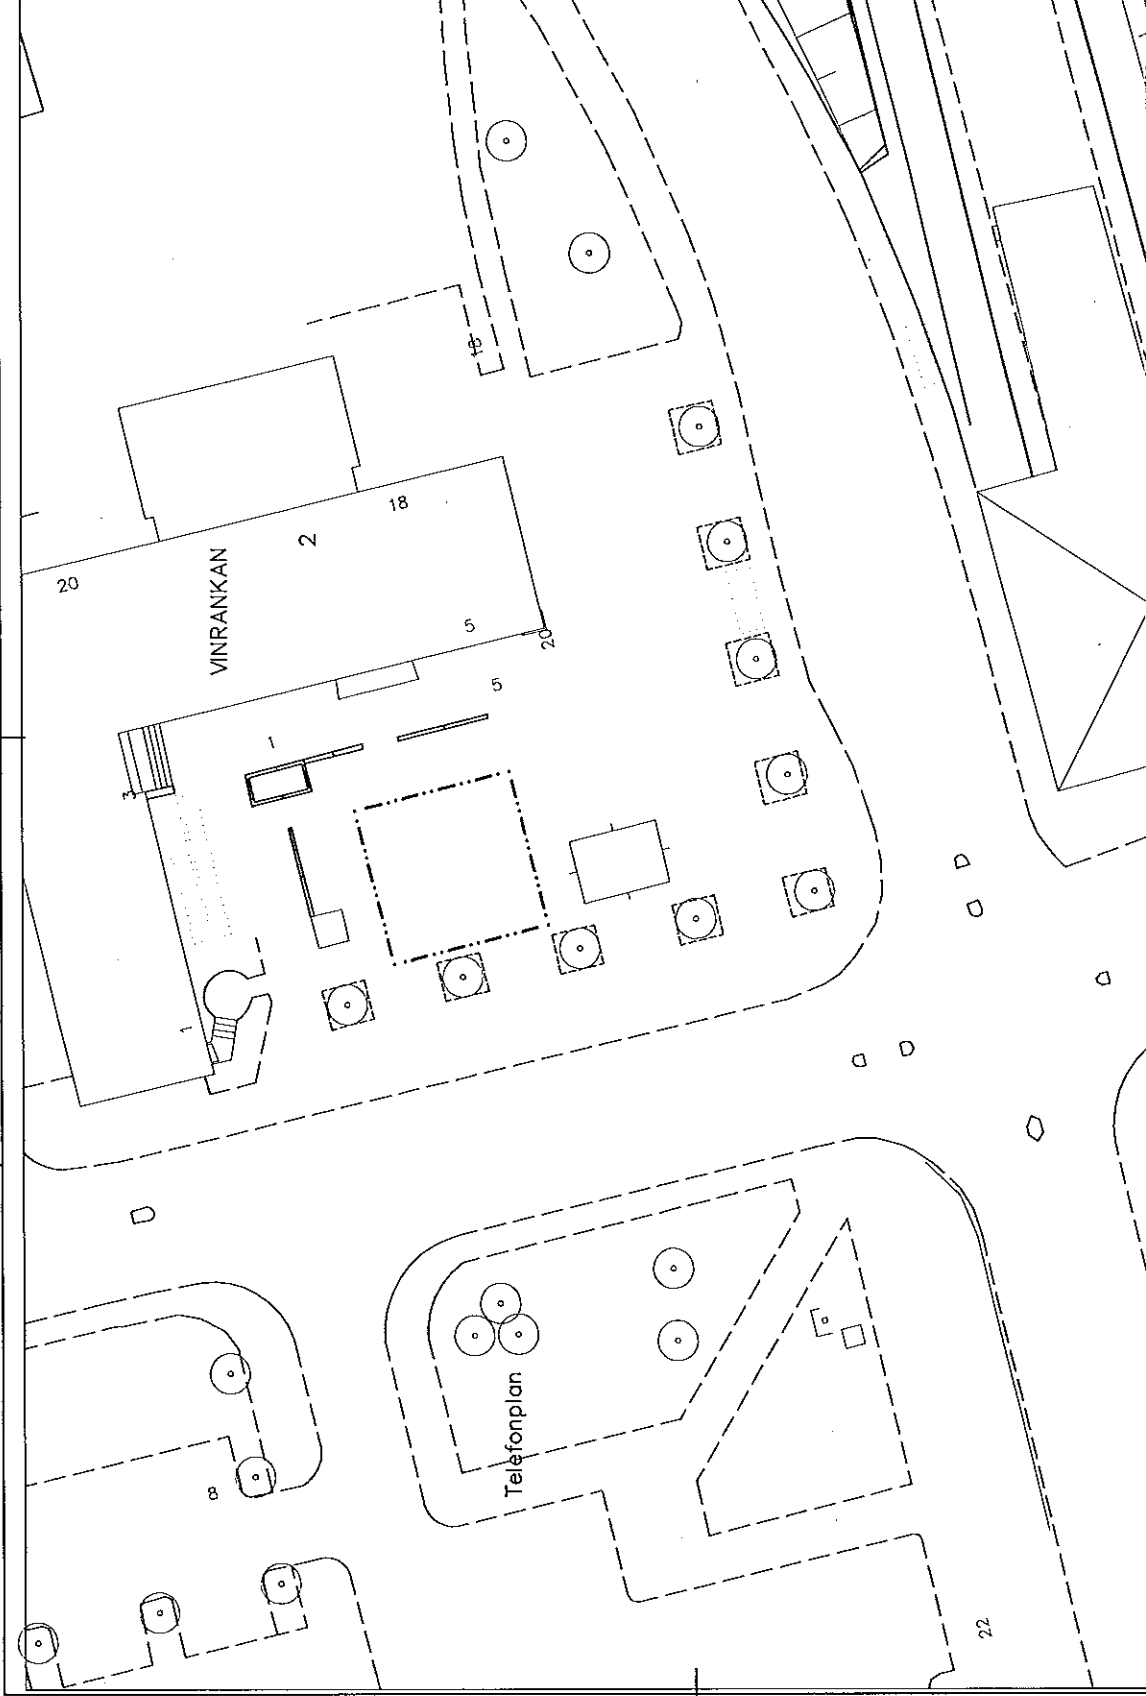


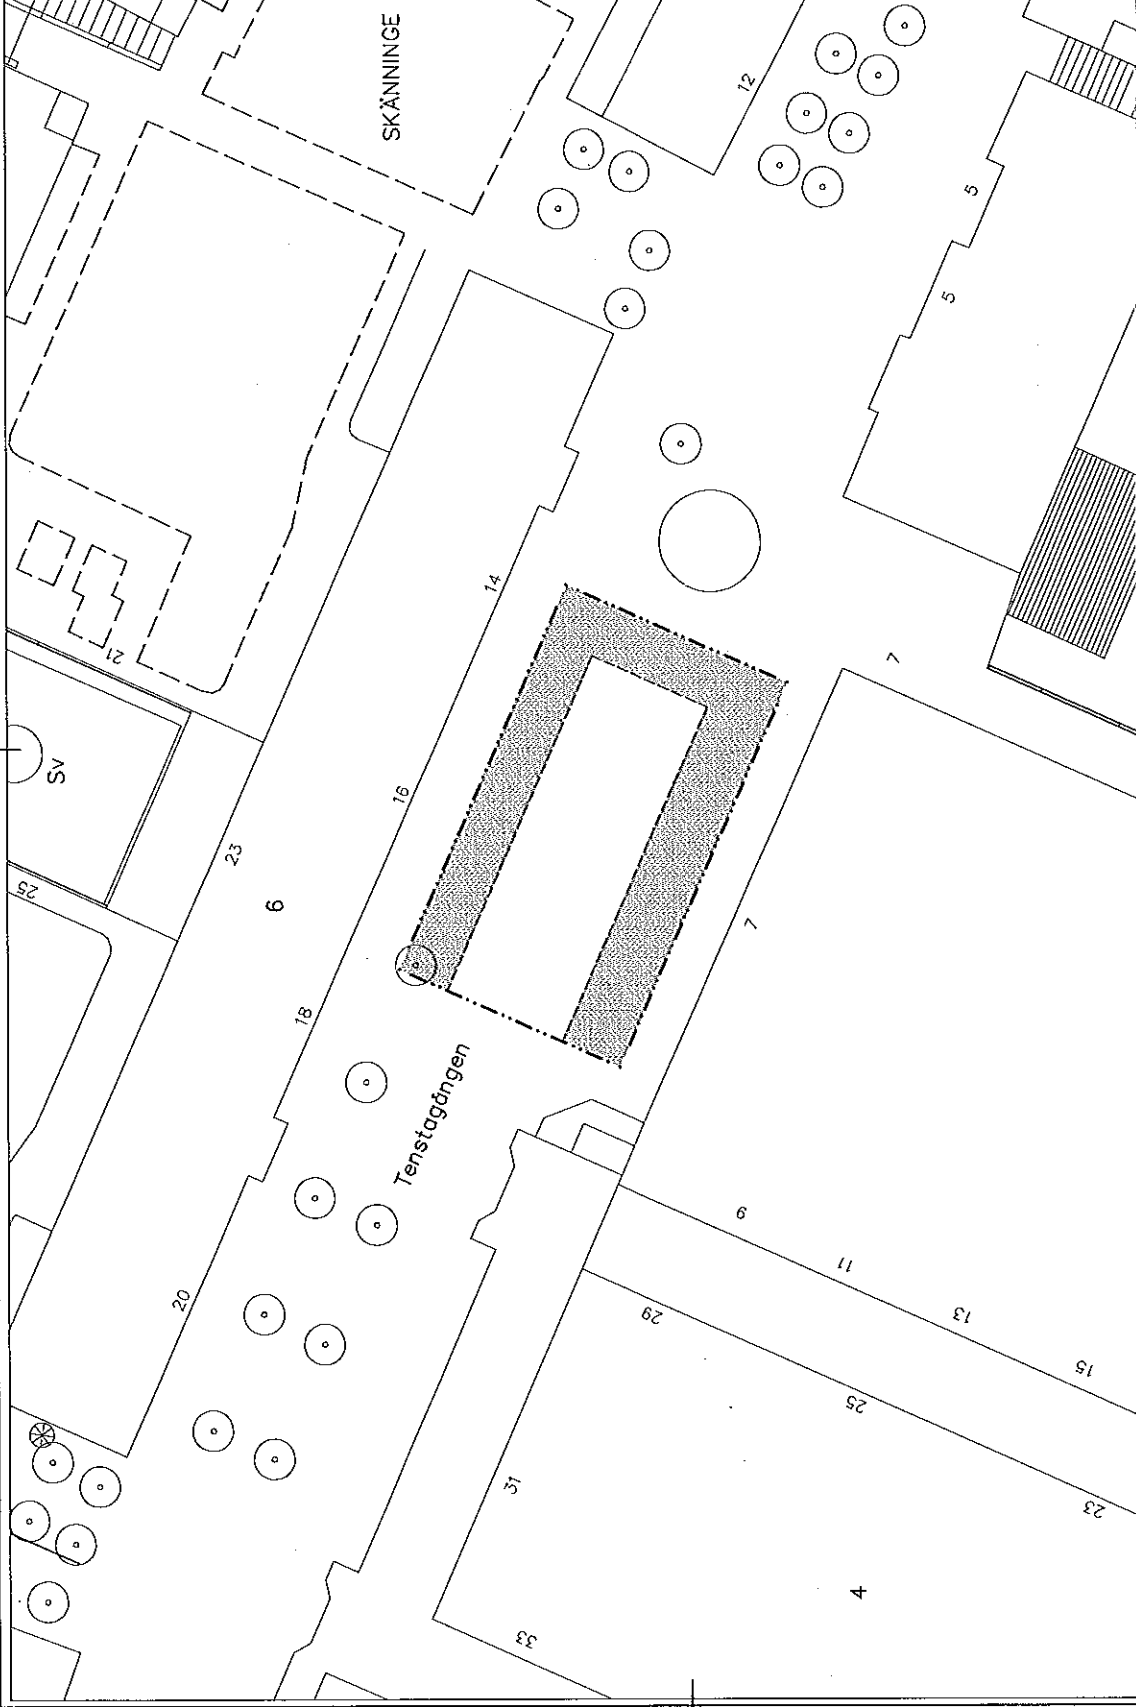
Enligt lokala ordningsföreskrifter för torghandel i Stockholms kommun

TECKENFÖRKLARING

- Ny saluföringsyta
- Gångstråk/siktlinje - hållts öppet
- Träd
- Telekiosk




 
BYGGSÄK	BYGGNAD	BYGGÅR	BYGGÅR
MIDSOMMARKRANSEN 1:1			
BYGGNAD			
PLAN			
			
FASTIGHETSSTYRELSEN			
B	FASTIGHETSSTYRELSEN	BYGGNAD	BYGGÅR
A			
K			
V			
Z			
PROJEKTNUMMER		PROJEKTINOMMER	PROJEKTNAMN
2013-07-25			
SALUFÖRSYTTOR TELEFONPLAN			
SCALA	1:400 A3	PROJEKT	2013-02
TITEL			

BT	AVT	ANVÄNDNING	INOMRÅDE	BYGGNAD	BYGGÅR
AKALLA 4:1 BYGGNAD PLAN 1					
 FASTIGHETSÄNDAMÅNET					
B	FASTIGHETSÄNDAMÅNET				
D	FASTIGHETSÄNDAMÅNET				
A	FASTIGHETSÄNDAMÅNET				
K	FASTIGHETSÄNDAMÅNET				
V	FASTIGHETSÄNDAMÅNET				
E	FASTIGHETSÄNDAMÅNET				
F	FASTIGHETSÄNDAMÅNET				
G	FASTIGHETSÄNDAMÅNET				
AV	FASTIGHETSÄNDAMÅNET				
AW	FASTIGHETSÄNDAMÅNET				
AX	FASTIGHETSÄNDAMÅNET				
AY	FASTIGHETSÄNDAMÅNET				
AZ	FASTIGHETSÄNDAMÅNET				



Enligt lokala ordningsföreskrifter för torghandel i Stockholms kommun

TECKENFÖRKLARING


	Ny salutorgsyta
	Gångstråk/siktlinje - hålls öppet
	Träd
	Teleiosk I J

KT E:KAT ANMÄLNING AVSÄND AVSÄND

SÖDERMALM 8:34
BYGGMÅL
PLAN 1



SÖDERTÄLJE KOMMUN	
P	Fastighetskontoret
K	Planavdelningen
V	Byggnadsavdelningen
E	Byggnadskontoret
SÄKERHETS- OCH FÖRSVARSBEREDNINGEN	
SAFETY	
SÄKERHETS- OCH FÖRSVARSBEREDNINGEN	
SAFETY	
14.00	A3
2023	12

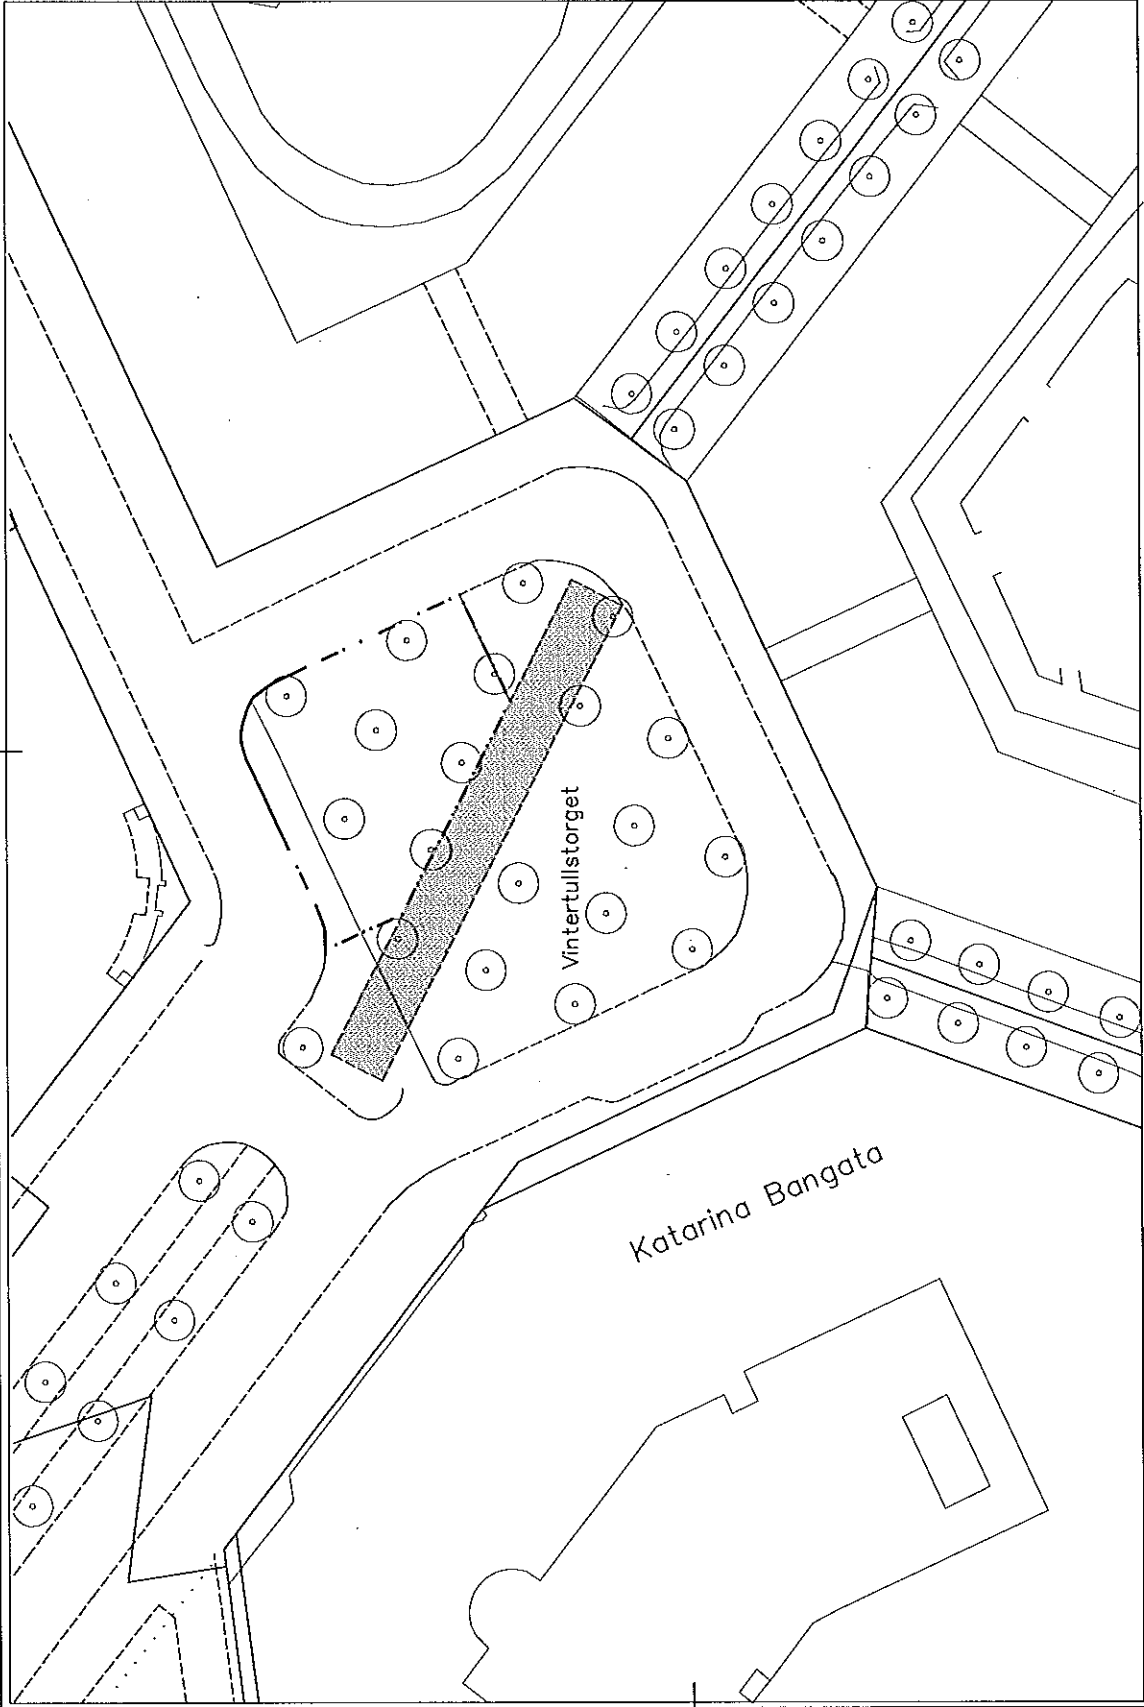


Enligt lokala ordningsföreskrifter för torghandel i Stockholms kommun

TECKENFÖRKLARING

- Ny saluforgsyta
- Gångstråk/siktlinje - hålls öppet
- Träd
- Telekiösk

L J

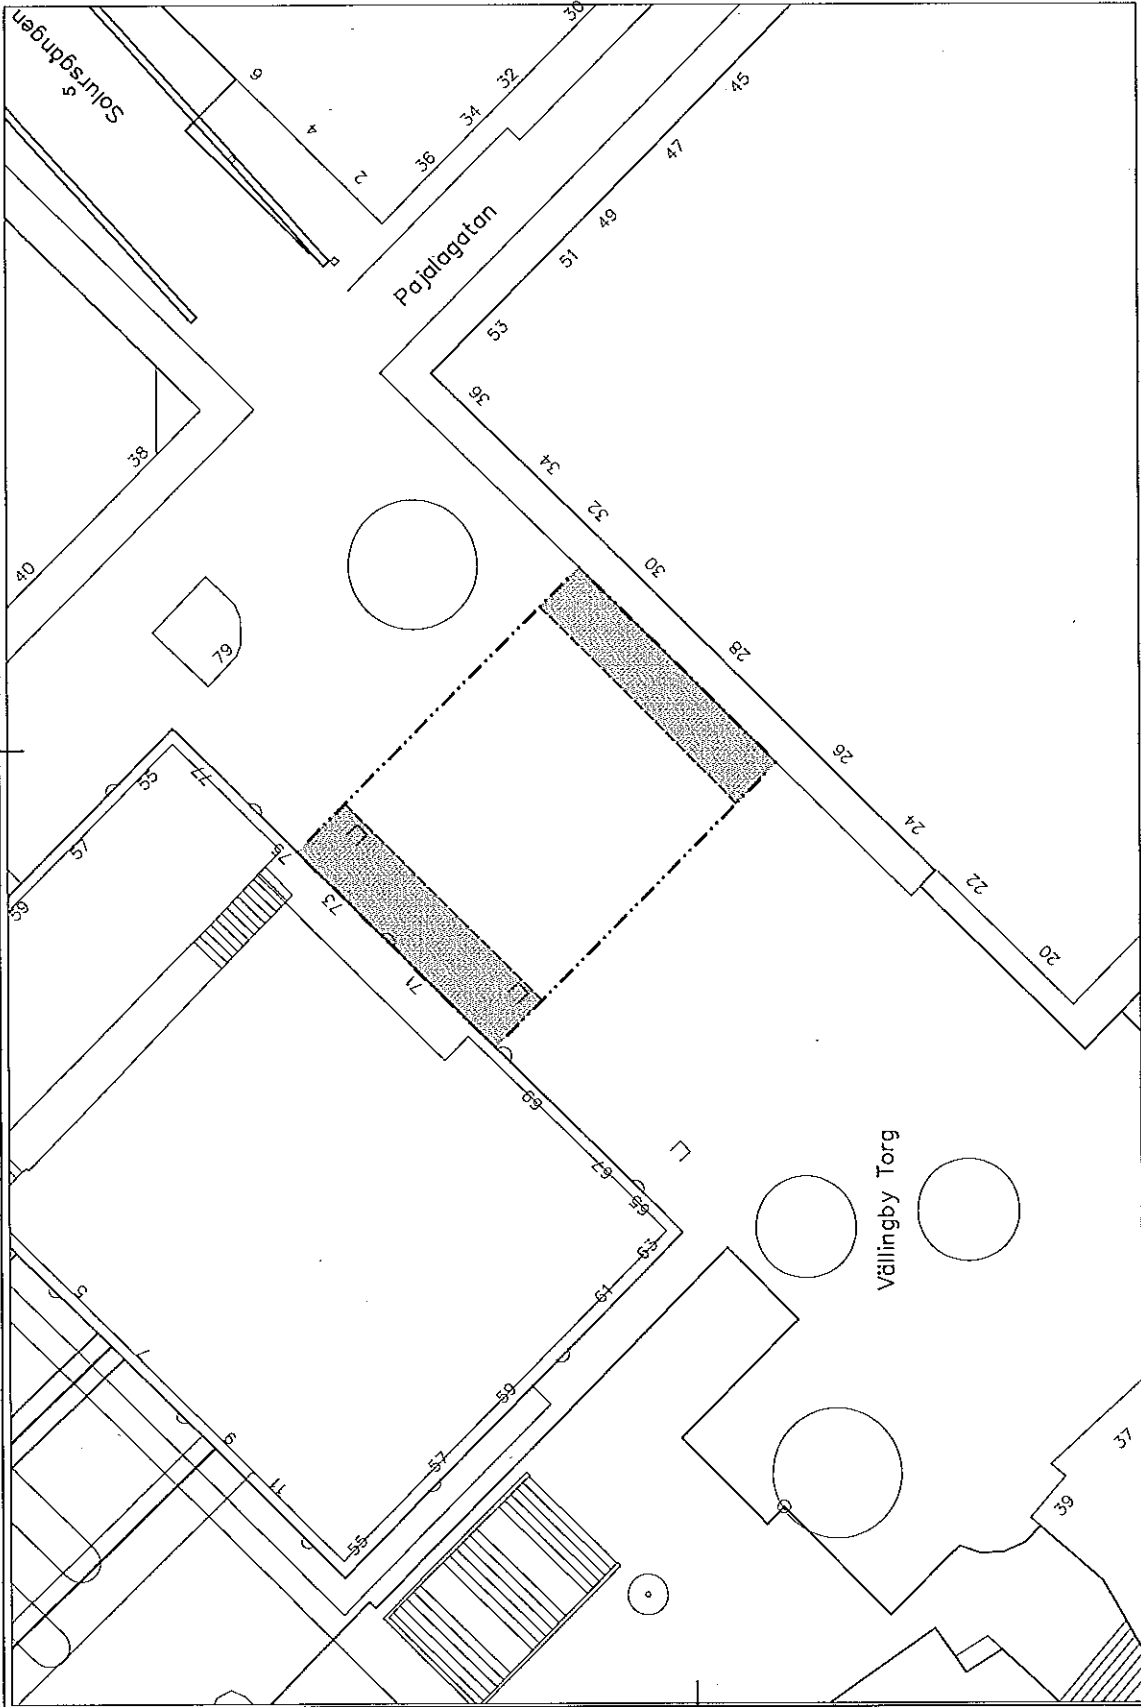


Enligt lokala ordningsföreskrifter för torghandel i Stockholms kommun

TECKENFÖRKLARING

- Ny salutorgsyta
- Gångstråk/siktlinje - hålls öppet
- Träd
- Telefonkiosk

ST	STAD	STADENS NAMN	STADENS BEFOLKNING
		STOCKHOLM	1 200 000
GRINSTA 12 BYGGNADPLAN 1			
STADENS FASTIGHETSÄNDAMNEN			
B. INVESTERINGSSTYRELSEN A. STADENS FÖRVALTNING K. STADENS FÖRVALTNING V. STADENS FÖRVALTNING E. STADENS FÖRVALTNING			
PROJEKTERAD AV: [Blank] TITEL: [Blank]			
SALUTORGSYTA VÄLLINGBYPLAN			
STADENS	STADENS	STADENS	STADENS
1400	A3	2013-14	2013-14

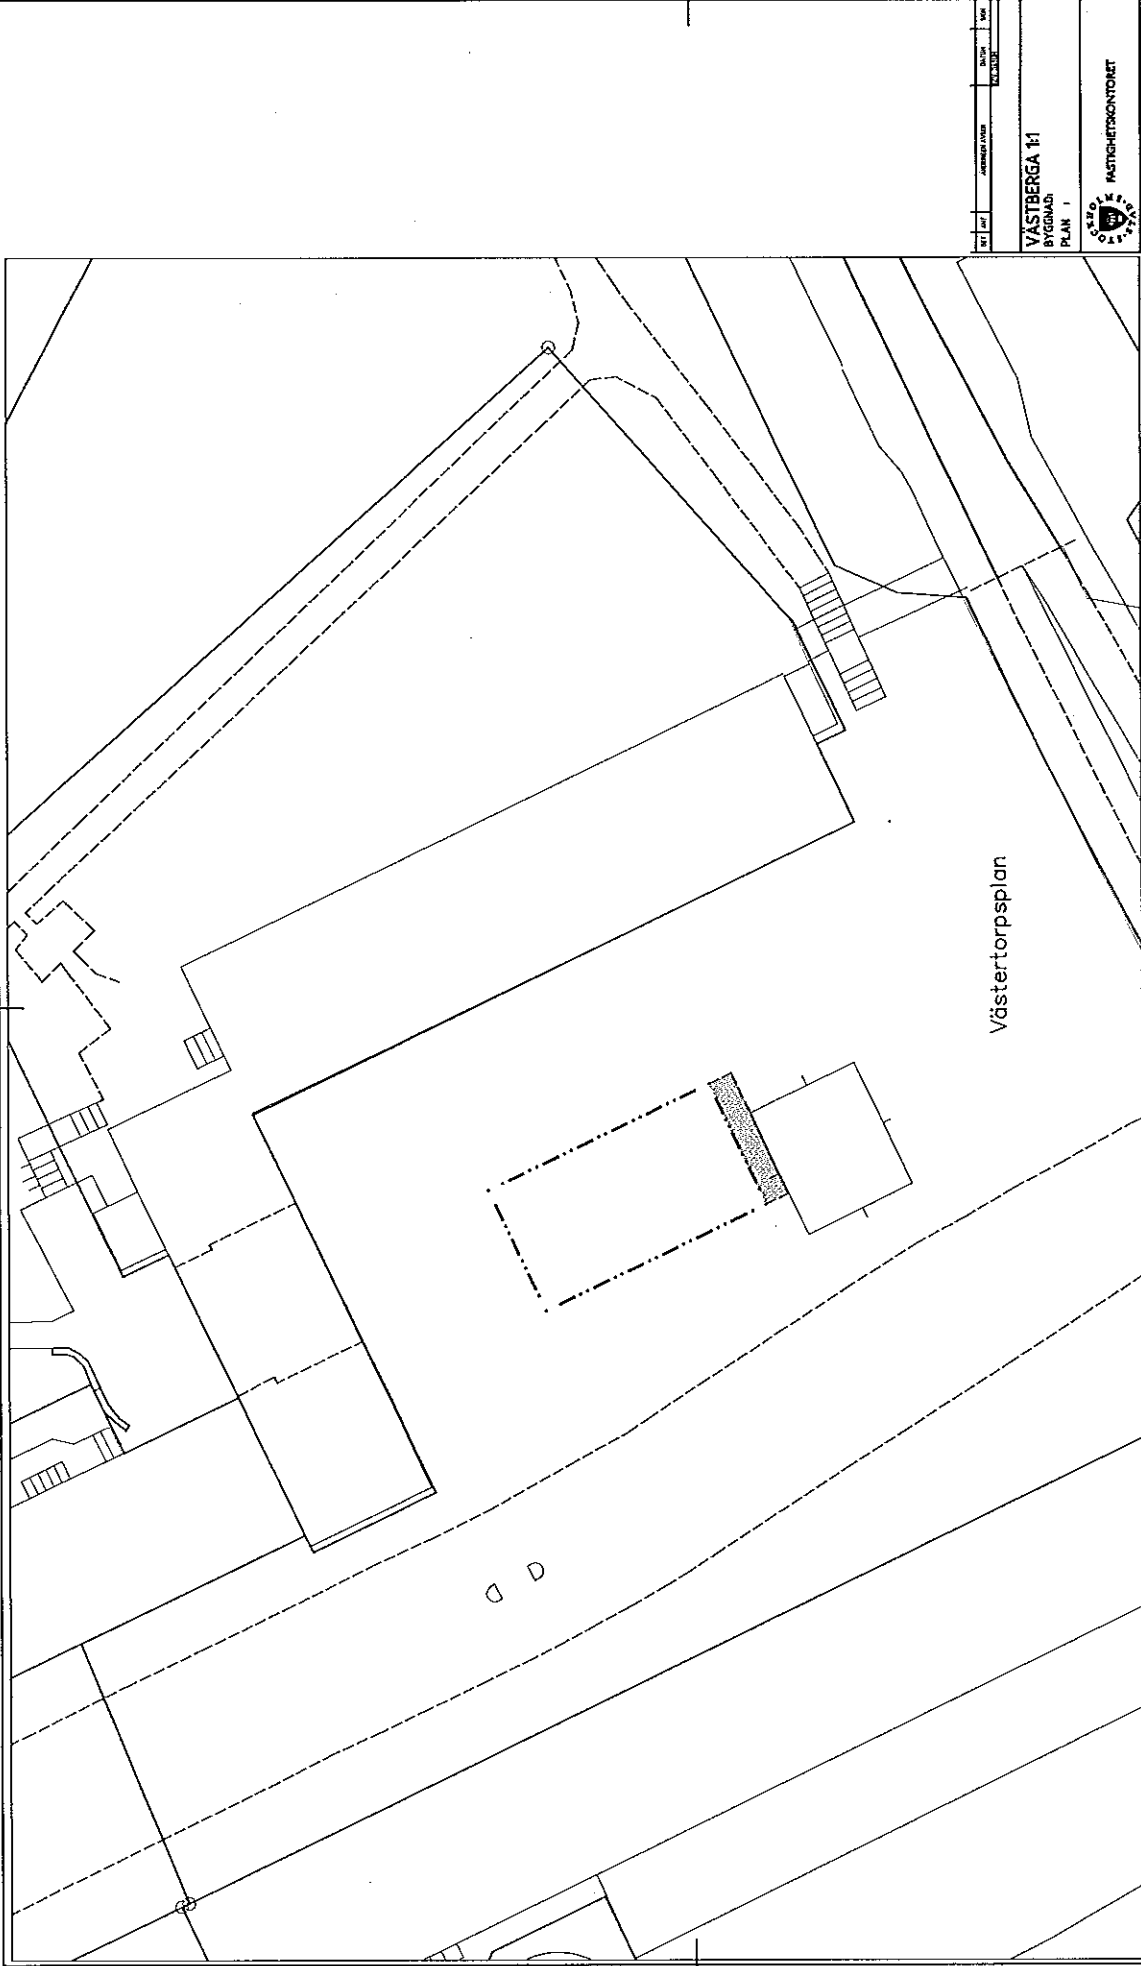

Västertorpsplan


TECKENFÖRKLARING

- Ny salutorgsyta
- Gångstråk/siktlinje - hålls öppet
- Träd
- Telekiosk []

Enligt lokala ordningsföreskrifter för förhandel i Stockholms kommun

BYGGSÄKERHET	BYGGSÄKERHET	BYGGSÄKERHET
BYGGSÄKERHET	BYGGSÄKERHET	BYGGSÄKERHET

VÄSTBERGA 11
BYGGNAD
PLAN 1

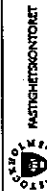


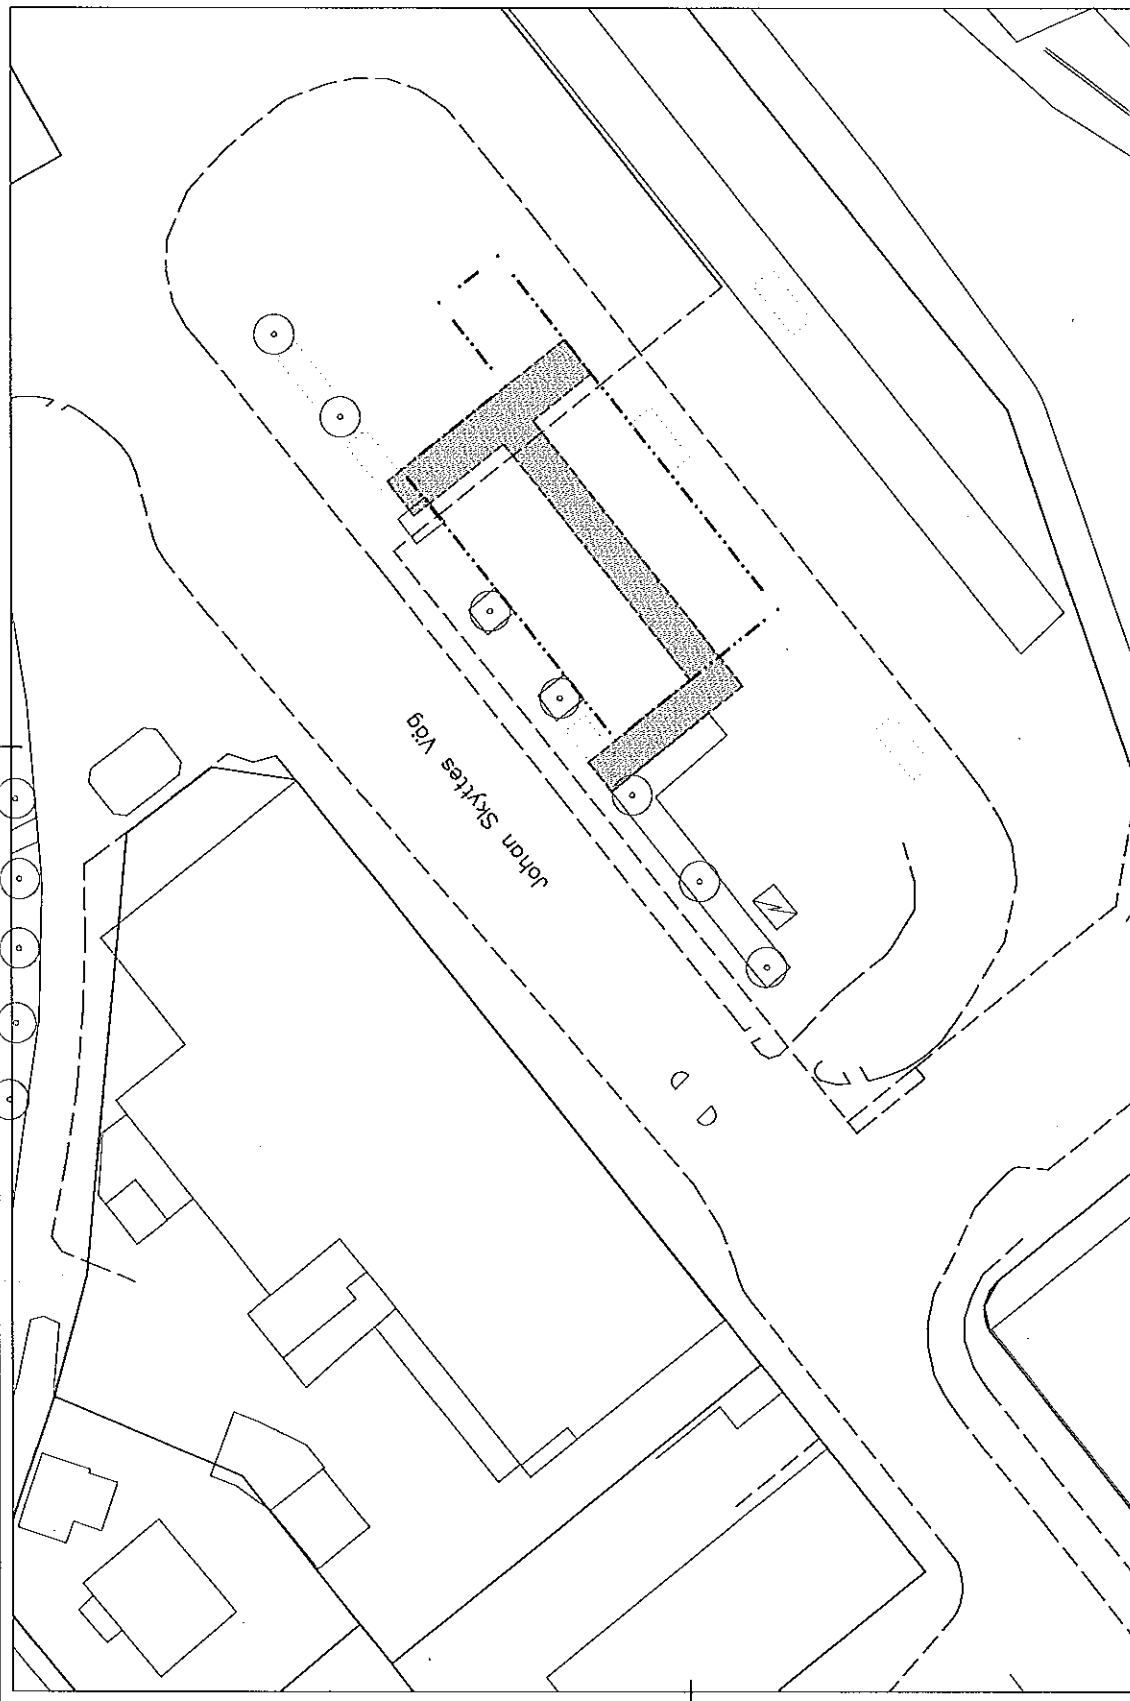
STADSTYRELSEN
VÄSTERTORPSPLAN

PROJEKT	PROJEKT	PROJEKT
PROJEKT	PROJEKT	PROJEKT
PROJEKT	PROJEKT	PROJEKT

SALUTORGSYTTOR
VÄSTERTORPS TORG

TITEL	14609_A3	2018-05-15
BYGGNAD	14609_A3	2018-05-15

ST	SM	ANSÖKNINGSNUMMER	2019-07-01
ST	SM	BYGGSÄD	STICKSPÅRET 2
ST	SM	BYGGSÄD	BYGGSÄD
ST	SM	PLAN	PLAN 1
 STOCKHOLM KOMMUN PÄSTIGHETSÄMBETET			
ST	SM	BYGGSÄD	SALUTORSBYTOR
ST	SM	BYGGSÄD	ALVYSJÖ STATIONSPLAN
ST	SM	BYGGSÄD	14.00.A3
ST	SM	BYGGSÄD	2019.08



TECKENFÖRKLARING
 Ny salutorgsytta
 Gångstråk/siktlinje - hålls öppet
 Träd
 Telekiosk []

Enligt lokala ordningsföreskrifter för torghandel i Stockholms kommun



TECKENFÖRKLARING

- Ny salutorgsyta
- Gångstråk/siktlinje - hålls öppet
- Träd
- Telekiosk

Enligt lokala ordningsföreskrifter för torghandel i Stockholms kommun

ST	ART	ANMÄNDNING	ANMÄNDNING	ANMÄNDNING
ÖSTERMÄLM 2:118				
PÅGÅENDE				
PLAN 1				
FASTIGHETSÄNDOMSTORGET				
B	FASTIGHETSÄNDOMSTORGET	NYTT	2014-07-06	2014-07-06
P				
A				
V				
Z				
SALUTORGSYTOR ÖSTERMÄLMSTORG				
UOL	14.00	A3	2014.9	101