


Bilaga 1

- 1. 210
- 2. 11.5
- 3. 20.7
- 4. 18.9
- 5. 62 (alt 68)

323

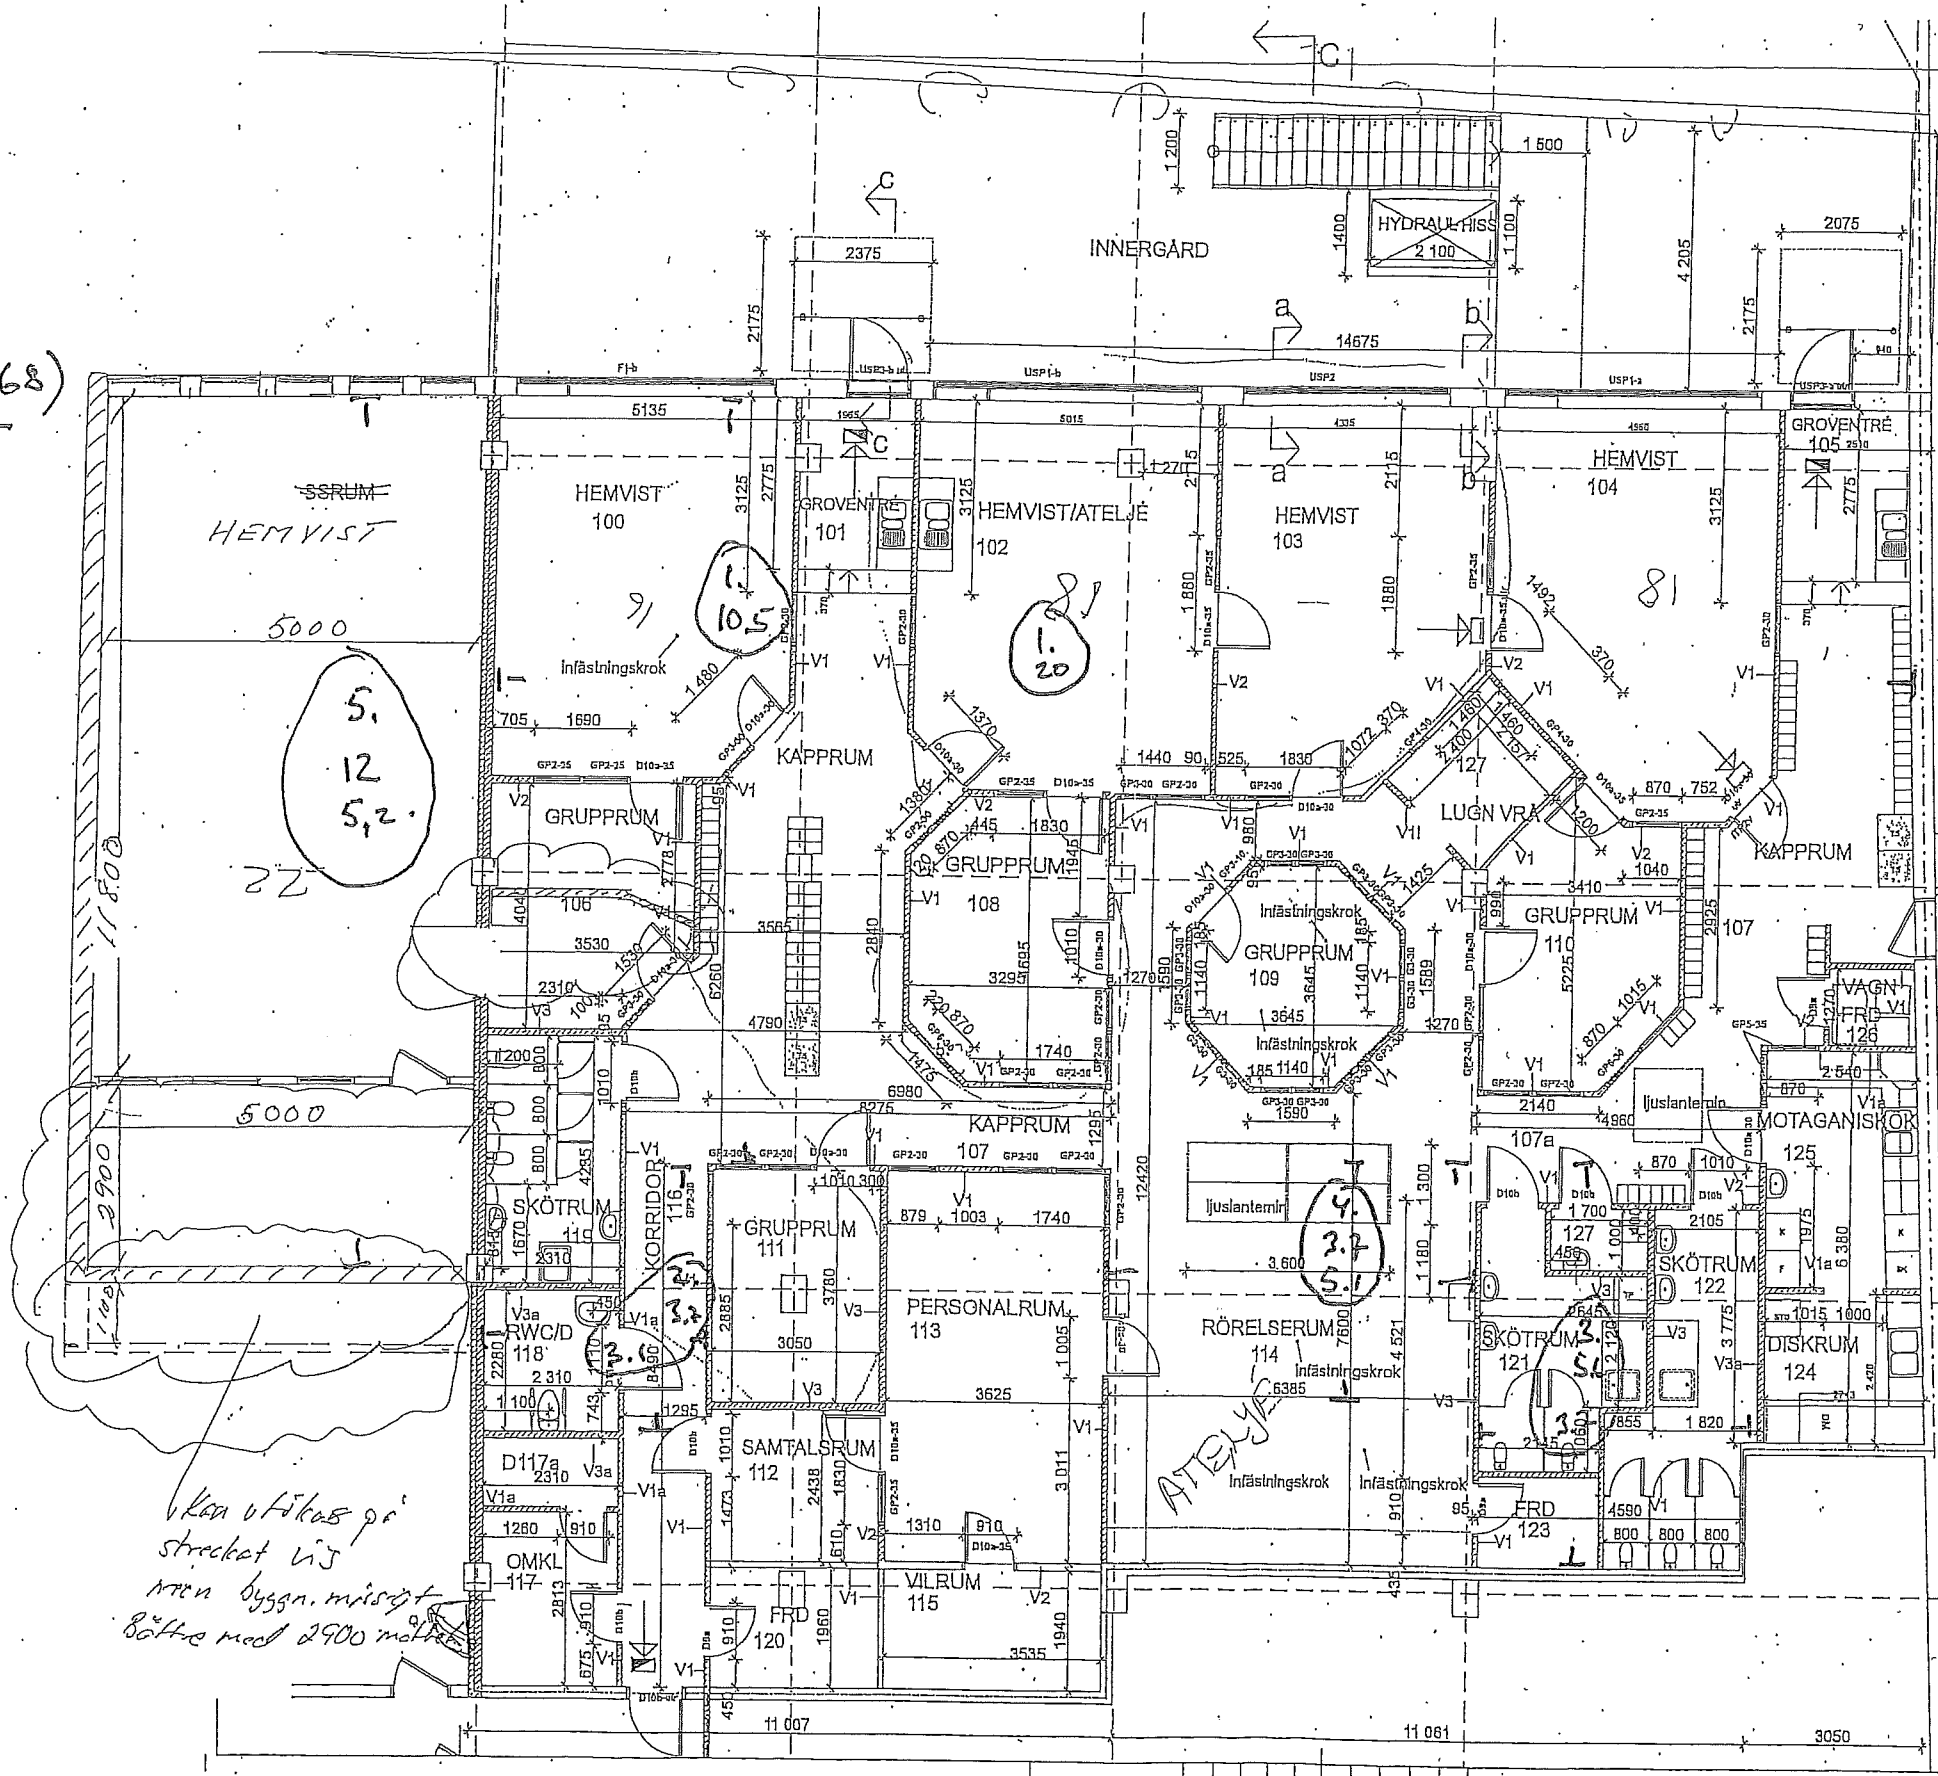

Kan utikas på
streckat i s
men bygn. misst
Bättre med 2900 meller

FÖRKLARINGAR


- MÅTT ANGES I MILLIMETER
- NY VÄGG
 - BRANDCELLSGRÄNS EI80
 - BRANDCELLSGRÄNS EI60
 - GENOMLYSANDE
 - GENOMLYSANDE

FÖRESKRIFTER

- VÄGGTYPER
- V1= VÄGGTYP 1, MELLAN KORRIDOR OCH RUM, 35dB, 13 GIPS, 70 REGLAR, 45 MINULL, 13 GIPS (95 mm)
 - V2= VÄGGTYP 2, MELLAN RUM MED DÖRR OCH ANNAT RUM, 40 dB, 2 X 13 GIPS, 70 REGLAR, 2 X 13 GIPS (120 mm)
 - V3= VÄGGTYP 3, MELLAN RUM UTAN DÖRR, 44 dB, 2 X 13 GIPS, 70 REGLAR, 45 MINULL, 2 X 13 GIPS (120 mm)
 - a= DANOGIPS AQUAPANEL ELLER LIKVÄRDIG ERSÄTTER FIPS MOT VÄTRUMSSIDAN, 1 AQUAPANEL ERSÄTTER 2 GIPS.
 - F= LÅG VÄGG (VID LUGN VRÅ), 1100mm HÖG.
- DÖRRAR
- GENERELLT, LÅSSCHEMA BESTÄMS I SAMRÅD MED BESTÄLLARE
- INNERDÖRRAR AV TRÄ
- DÖRRSTOPPAR AV GUMMI SKALL FINNAS VID VARJE INNERDÖRR, PLACERAS OM MÖJLIGT PÅ VÄGG.
- U= UTRYMNINGSÖRRE
- D10a-30 OCH D10a-35 ÄR DÖRRAR MED GLAS ENL. RITNING A435-01, OMFATTNING ENL. RITNING A401-01
- D2a = FÖRRÅD 8M x 21M TYP DALOCS T21 ELLER LIKVÄRDIG, STANDARDKYLÖR, KYLÖR ENL. SENARE BESKED.
- D2b (DÖRR I RUM D117a) 8M x 21M, TYP DALOCS T24 ELLER LIKVÄRDIG DALOC STANDARDKYLÖR, KYLÖR ENL. SENARE BESKED, TRÖSKEL TYP DALOCS SLÄPST SL + F, LÖDKLASS 30 dB
- D10b, 10M x 21M, TYP DALOCS T24 ELLER LIKVÄRDIG MED KLÄMSKYDD INTEGRERAD I KANT TRÖSKEL TYP DALOCS SLÄPST SL + F, LÖDKLASS 30 dB
- D11a, RWG, 11M x 21, TYP DALOCS T24 ELLER LIKVÄRDIG MED KLÄMSKYDD INTEGRERAD I KANT TRÖSKEL TYP DALOCS SLÄPST SL + F, LÖDKLASS 30dB.

Rev	Just. nr	Just. datum	17 12 10
A		PM1	07 10 28
REV	ANT	ÄNDRADE	REDA

BYGGHANDLING

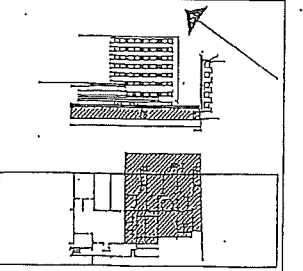

VILAN 24 STOCKHOLM DAGIS

A	EGENHÄRIG PROJEKTERINGSFÄRM	06 305 740 00
UPPLÄGGNING	PROJEKT	PROJEKTERING
07075	00	FD
07075	00	FD
071025	Peter Nygren	

DELAV VILAN 24 STOCKHOLM DAGIS

PLAN 2	000000	100
1:50	A401-01	B