

Aspuddsparken

Programhandling 2013-05-14



Aspuddsparken

Befintlig situation

Aspuddsparken är en stadsdelspark fylld av olika aktiviteter för barn och ungdomar. Parken är ca 8,5 ha stor och ligger i en dalgång något nedsänkt i förhållande till omgivande vägar och fastigheter, vilket ger ett ostört och skyddat läge.

Parken begränsas i norr av Torsten Alms gata, i öster av Erik Segersälls väg och Blommensbergsvägen samt samt av Hövdin-gagatan i söder. I väster ansluter parken till Aspuddens IP och i nordost utgör Aspuddens skola en viktig målpunkt. Det är ca 10 min promenad till Aspuddens tunnelbanestation. Ett frekvent använt gångstråk leder i nord-sydlig riktning genom parken.

Parken rymmer idag en större öppen gräsyta kantad av slänter och höjddartier med naturmark. Ytor för lekutrustning ligger spridda kring den öppna gräsytan. Till de äldre delarna hör en plaskdamm med intilliggande gradänger av smågatsten i fint solläge. I parken finns också en grusyta för bland annat ridning och kaninhoppning och en minigolfbana.

I Aspuddsparken finns en uppskattad parklek med djurhållning och café som drivs av Djur och Kul. Parkleken är öppen varje dag, året runt och har ca 130 000 besök per år, vilket innebär i snitt 356 besökare per dag.


Hela parken används flitigt, främst av barnfamiljer och förskolegrupper, men också av elever från Aspuddens skola och besökare som promenerar genom parken.


Målsättningar

Programhandlingen omfattar upprustning av den östra delen av Aspudsparken (delen öster om Aspuddens IP).

Målet med upprustningen är att koncentrera och förnya parkens lekytor och samtidigt frigöra gräsytor i öster från anlagd lek, se över trygghet och tillgänglighet samt att göra en översyn av parken i sin helhet. Ett önskemål är att Aspuddsparken ska vara en park för alla åldrar med inslag av såväl lek och aktiviteter som platser för lugn och ro. Vid upprustningen kommer den befintliga plaskdammen och gradängen i smågatsten att renoveras.

Den intelliggande idrottsplatsen, Aspuddens IP, kommer inom en snar framtid att genomgå en upprustning där det primära syftet är att byta ut naturgräsplanen mot konstgräs. På detta sätt möjliggörs ett utökat användande av planen och allmänheten kan få möjligheter att nyttja den på obokade tider.

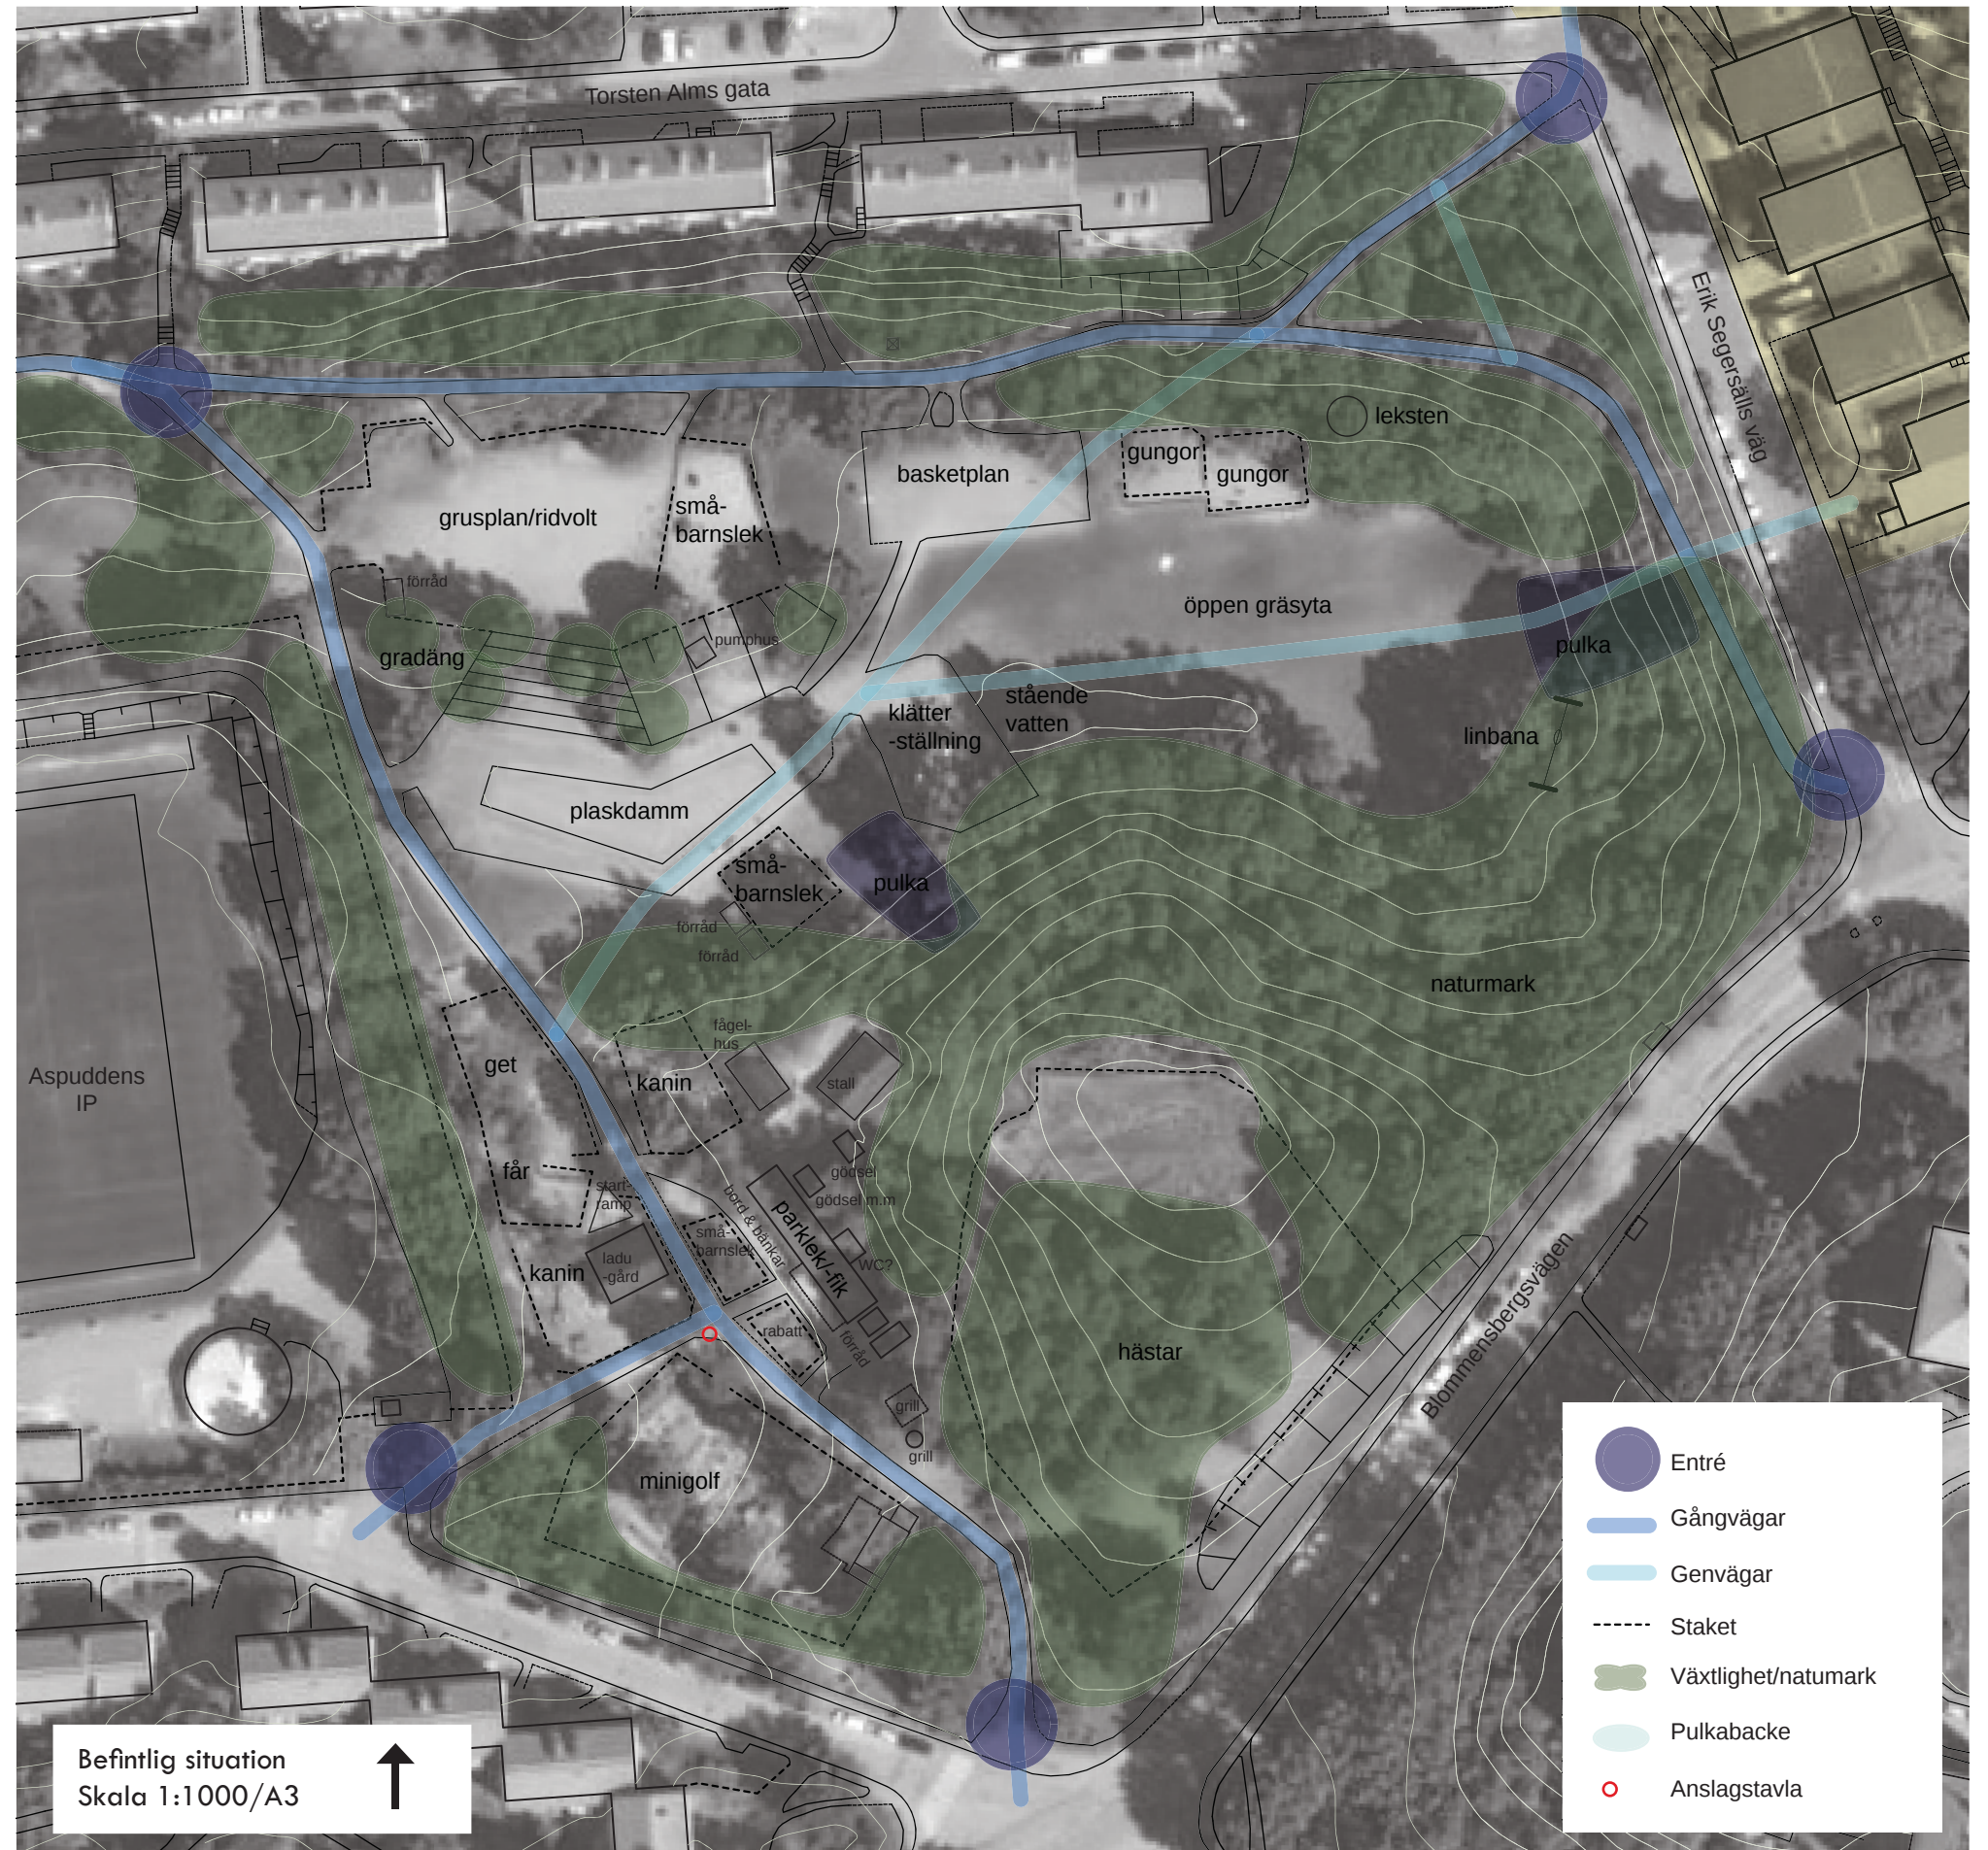

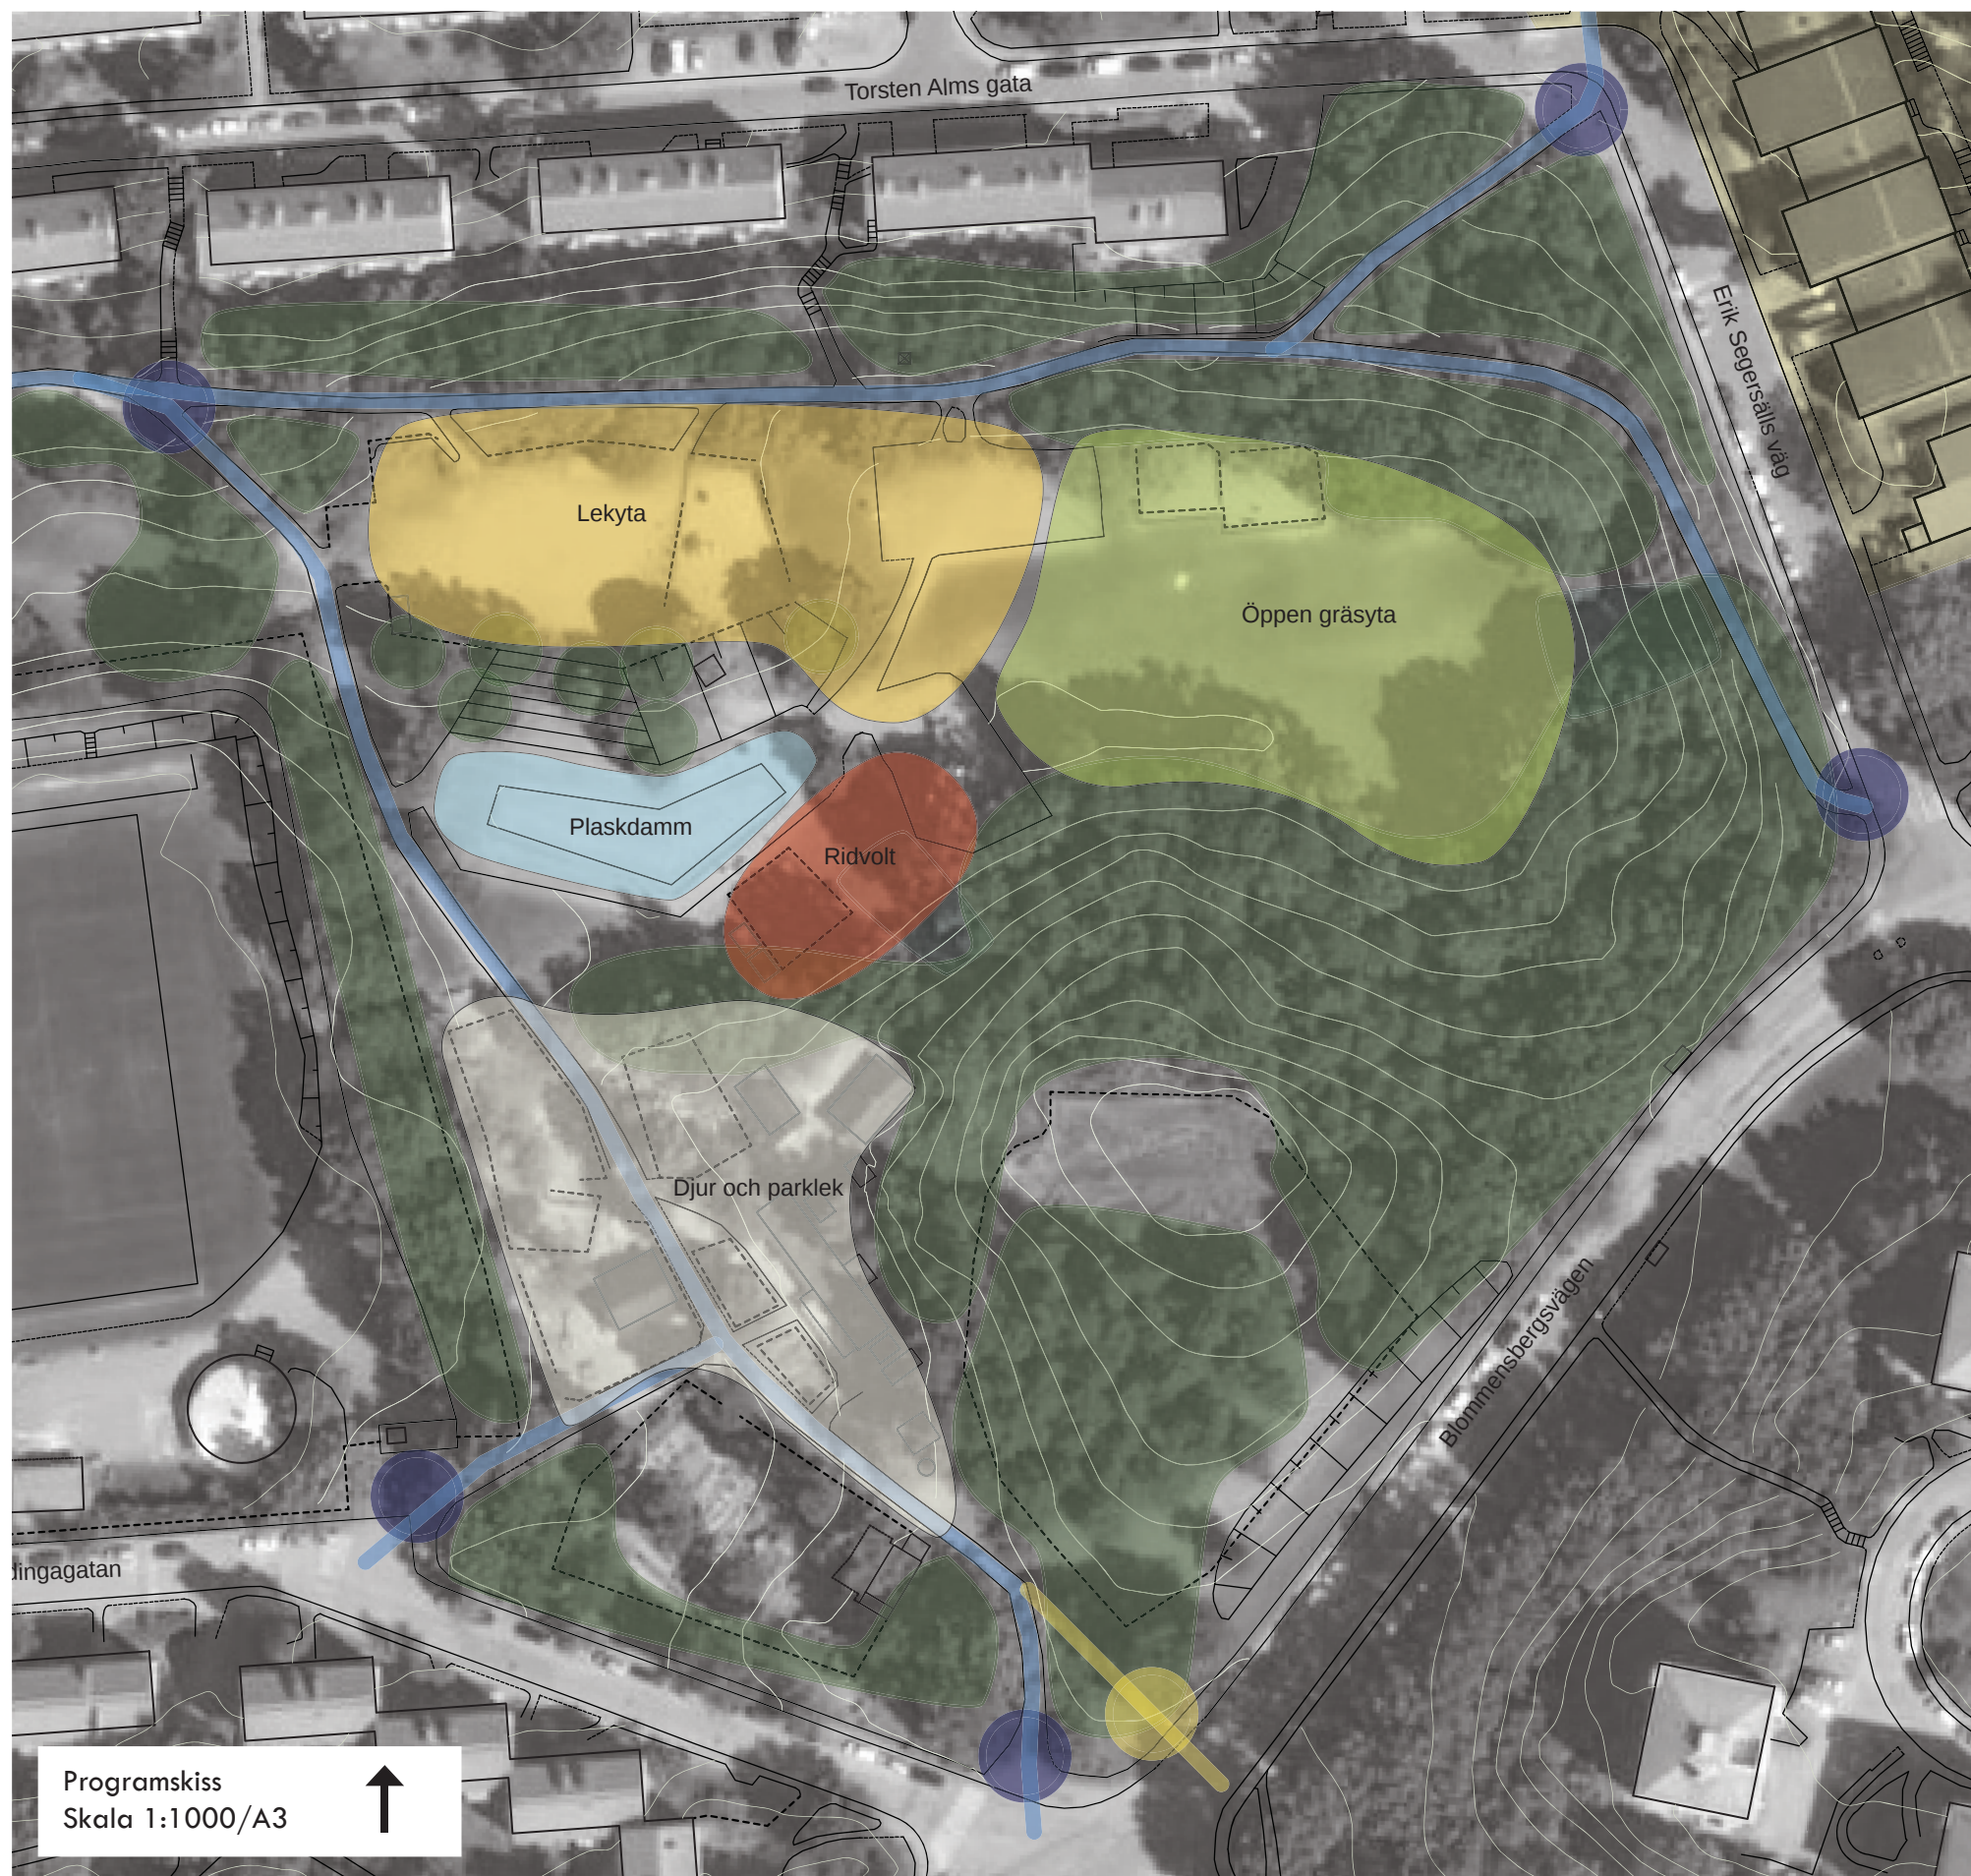

Dispositionsskiss

I framtiden dispositionsskiss frigörs det öppna parkrummet i öster från lekutrustning och renodlas till ett grönt parkrum för ro och vila, solbad, picknick och spontana aktiviteter och lek.

De historiska avtryck som finns i parken i form av plaskdamm och gradäng rustas upp och bevaras i befintligt läge.

Grusytan för ridning och kaninhoppning flyttas till ett nytt läge i kanten av naturmarken söder om befintlig plaskdamm, i närmare anslutning till stallet och parkleken.

Flytten av ridvolten frigör den övre terrassen i den nordvästra delen av området och möjliggör att en större yta med samlad lek för flera olika åldersgrupper kan uppföras.


De befintliga entréerna bevaras och vid huvudentrén i söder föreslås ytterligare en entrépunkt och tillägg med ett övergångsställe över Blommenbergsvägen för att göra stråket från Aspudens tunnelbana mer trafiksäkert.





Illustrationsplan
Skala 1:1000/A3



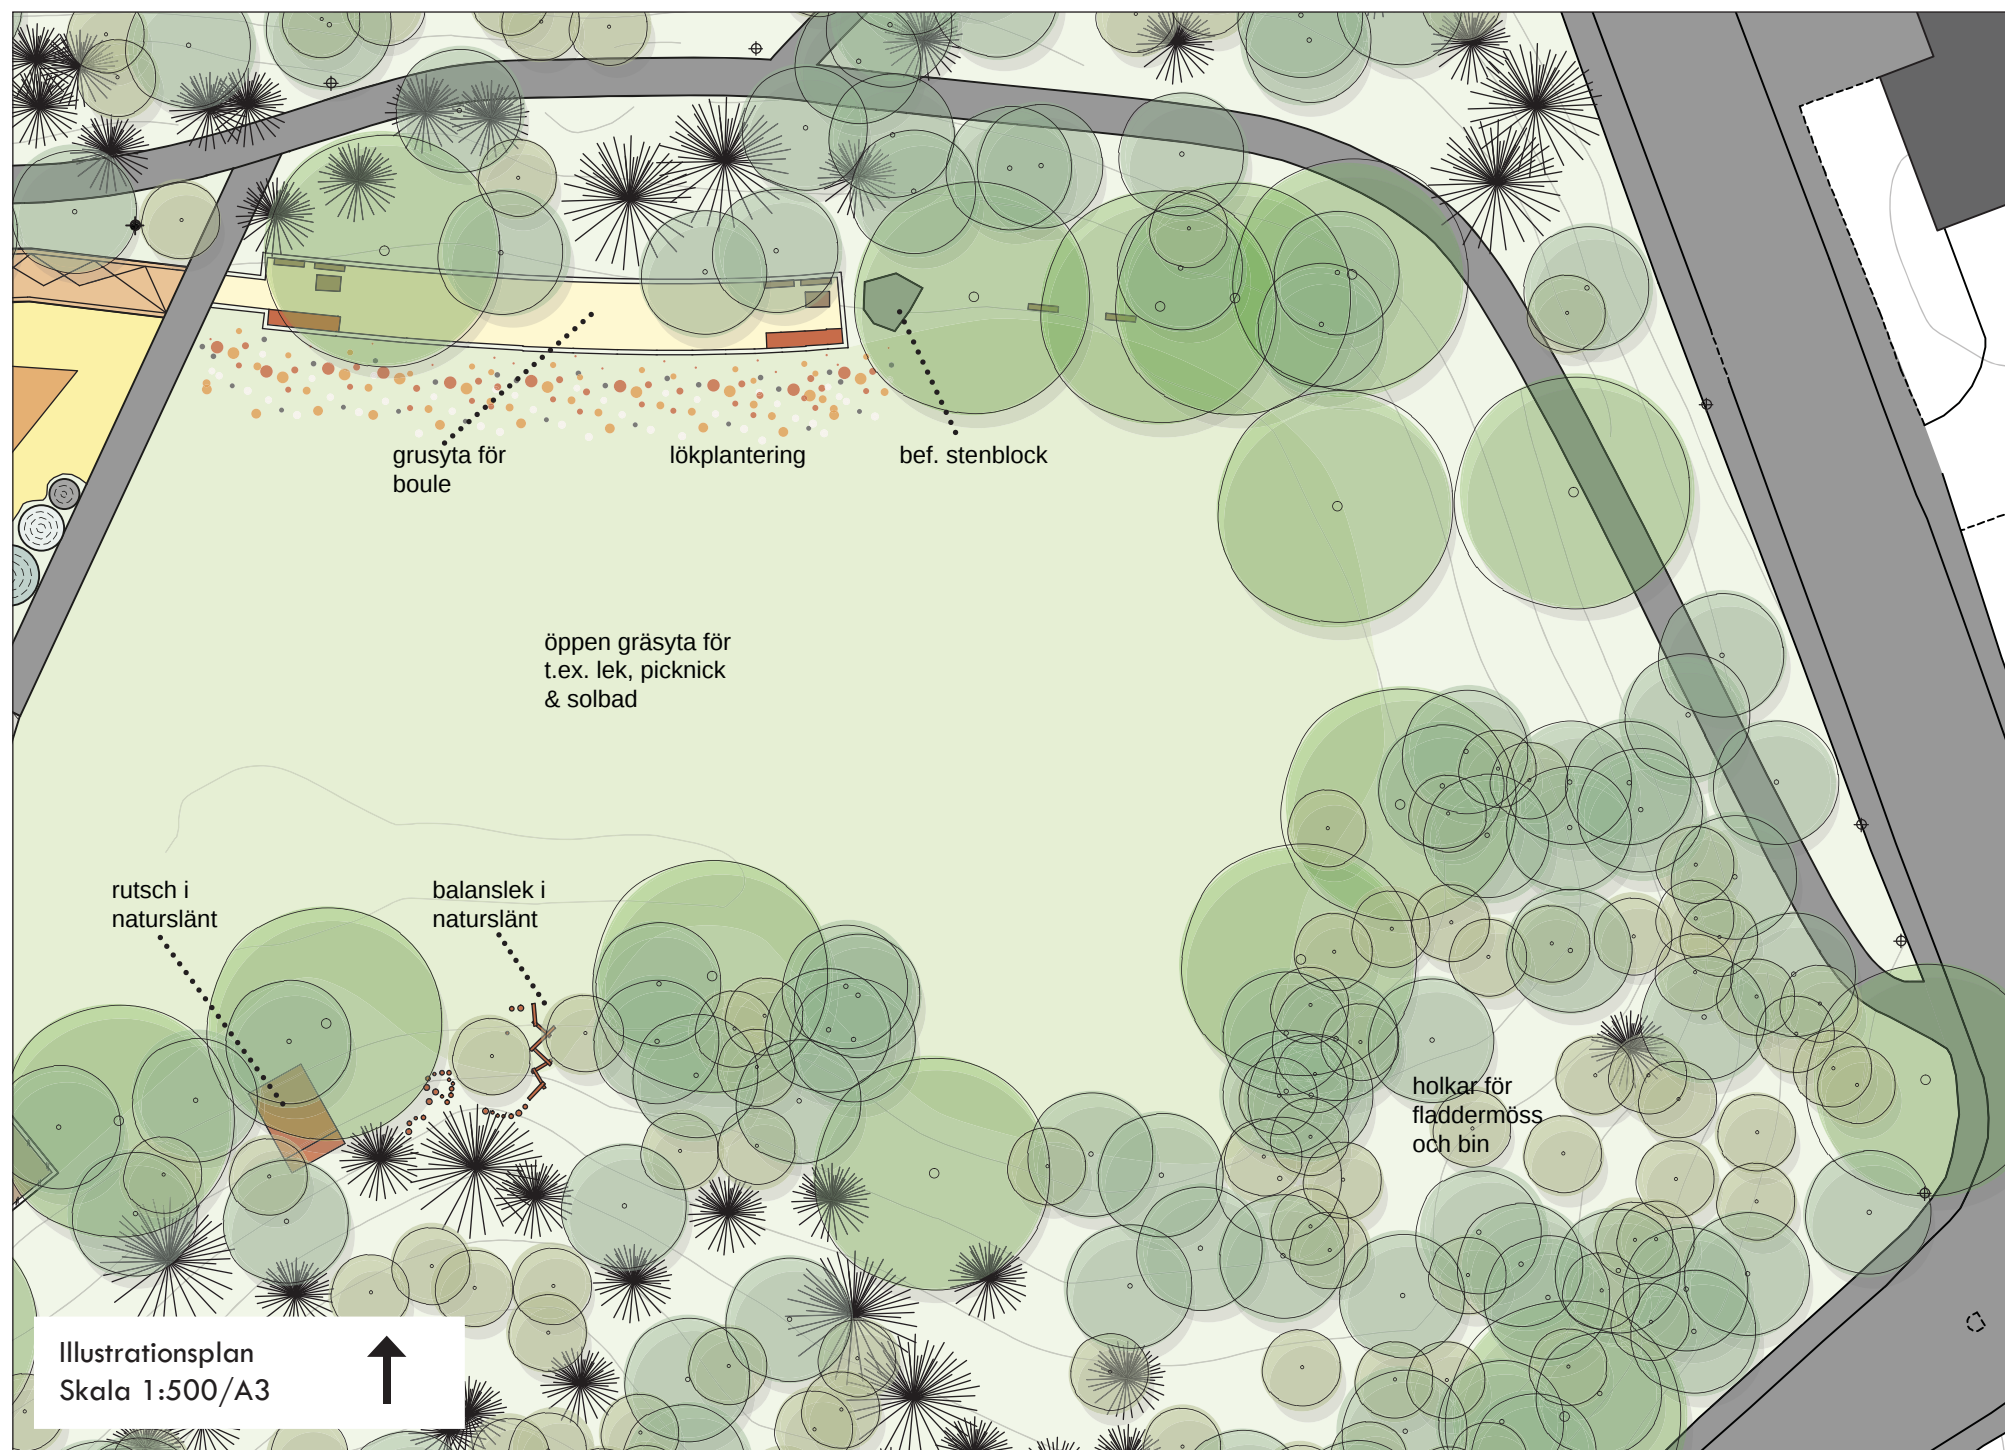

Parkrum och naturmark

Parkrummet i områdets östra del består av en central gräsyta omgärdad av mjuka rumsbildande slänter med träd/naturmark med stora inslag av ek. Parkrummet är värdefullt och bör bevaras och utvecklas.

En sammanhållen och mer renodlad grön parkdel kan skapas genom att den lekutrustning som idag är spridd kring gräsytan samlas till en mer koncentrerad yta i väster. Gräsytan storlek ökar då samtidigt. Gräset är populärt för bland annat picknick, solbad, lek och spontana aktiviteter under sommarhalvåret. Aspudsskolan använder ytan till brännboll och idrottsundervisning m.m. Den västra delen av gräsytan är i stort behov av dräneringsåtgärder.

I parkrummets norra del kompletteras med blomsterprakt och sittplatser. Där finns även plats för grus för boulespel. Ytan sträcker sig fram till det befintliga stora stenblock som ligger i kanten mellan gräs och naturmarken. Stenblocket är väldigt populärt och används av barnen som en lekskulptur. Ytterligare sittplatser placeras i brynet öster om stenblocket. I gräsytan framför, i gräsrummets norra och östra del, planteras vårlökar.

I slänten med naturmark söder om den öppna gräsytan placeras en balanslek med stockar och stubbar samt en stor bred rutschkana som passas in i befintlig terräng på bästa möjliga sätt.

Det finns många fina solitära träd i parken som bevaras, bland annat ekar, tallar och lönnar. Eftersom många träd i parken och i naturmarken är i dåligt skick behöver man göra en översyn. Ekmiljöerna i naturmarken restaureras.

För att gynna den biologiska mångfalden i naturmarken sätts holkar för fladdermöss och solitärbin upp. Båda är arter som trivs i staden men som får det svårare att överleva i takt med att de miljöer de trivs i försvinner. För att ytterligare öka deras chanser till överlevnad och trivsel föreslås växter som gynnar dessa arter.



Fladdermusholk.




Naturlek.



Bred rutsch i naturslänt.



Möjlighet till boulespel.

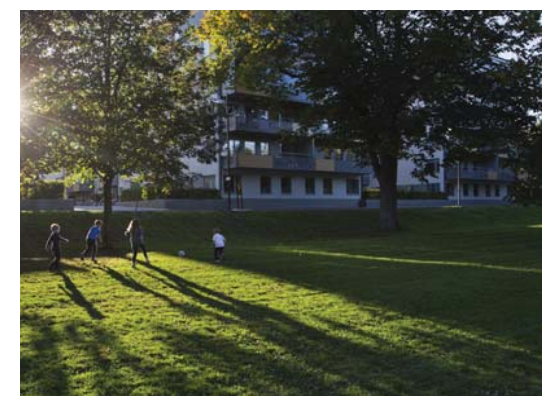

Öppen gräsyta för varierad lek.

Lekytor och ryggrad för vila

I programförslaget samlas alla lekytor i anslutning till den övre terrassen i områdets nordvästra hörn.

Ett generöst antal gungor med en kompisgunga och en inhägnad småbarnslek föreslås i västra delen. Småbarnsleken innehåller en sandlek med lekskulpturer och lekhus i form av färgglada svampar som även dyker upp på fler platser i småbarnsleken. Här föreslås även en mindre rutsch- och klätterlek, en gungbräda, snurrpinnar och gungdjur, en karusell och flera sittplatser. Sandleken skyddas mot solen av en segelduk. Även befintliga och nyplanterade träd ger skugga.

Centralt inom lekplatsen finns en stor klätterlek för de lite större barnen. Klätterleken utformas i kombination med en balansslin-ga som barnen kan röra sig runt. Den övre terrassen kopplas till den något lägre nivån med ett kuperat landskap av smågatstens-beklädda kullar i olika kulörer. Kullarna bidrar med spännande former och fungerar samtidigt rumsbildande. Kullarna klättrar från den lägre nivån till den högre, vidare till småbarnsleken och binder samman de olika delarna.

På den något lägre nivån föreslås en aktivitets- och rörelselek med en stor studs-matta i mark (alternativt flera små) samt ytor att springa och cykla på.

Längs parkens norra sida föreslår vi ett pärlband av vistelseytor av olika typer där byggda element och strukturer utöver lekutrustningen placeras, en "ryggrad" parallell med det befintliga park-stråket. Här finns utrymme för en vuxendel i anslutning till lekytorna, generöst möblerad med sittplatser, offentliga grillar och en rumss-kapande pergolastruktur. Här placeras med fördel en papperskorg för engångsgrillar. Ett väderskydd placeras i höjd med klätterleken och på den något lägre nivån skapas en "hängplats" med en stor och flexibel möbelstruktur för parkens ungdomar. Förlängningen av "ryggraden" ut i det öppna parkrummet utformas med sittplatser och blomsterprakt i kombination med en grusyta för boule.



Grill för offentligt bruk.



Flexibel möbel för "häng".



Skuggande skärmduk över småbarnslek.



Stor studs-matta för aktiv lek.




Kulligt landskap av smågatsten.



Klätterlek.



Svampskulpturer i småbarnslek.

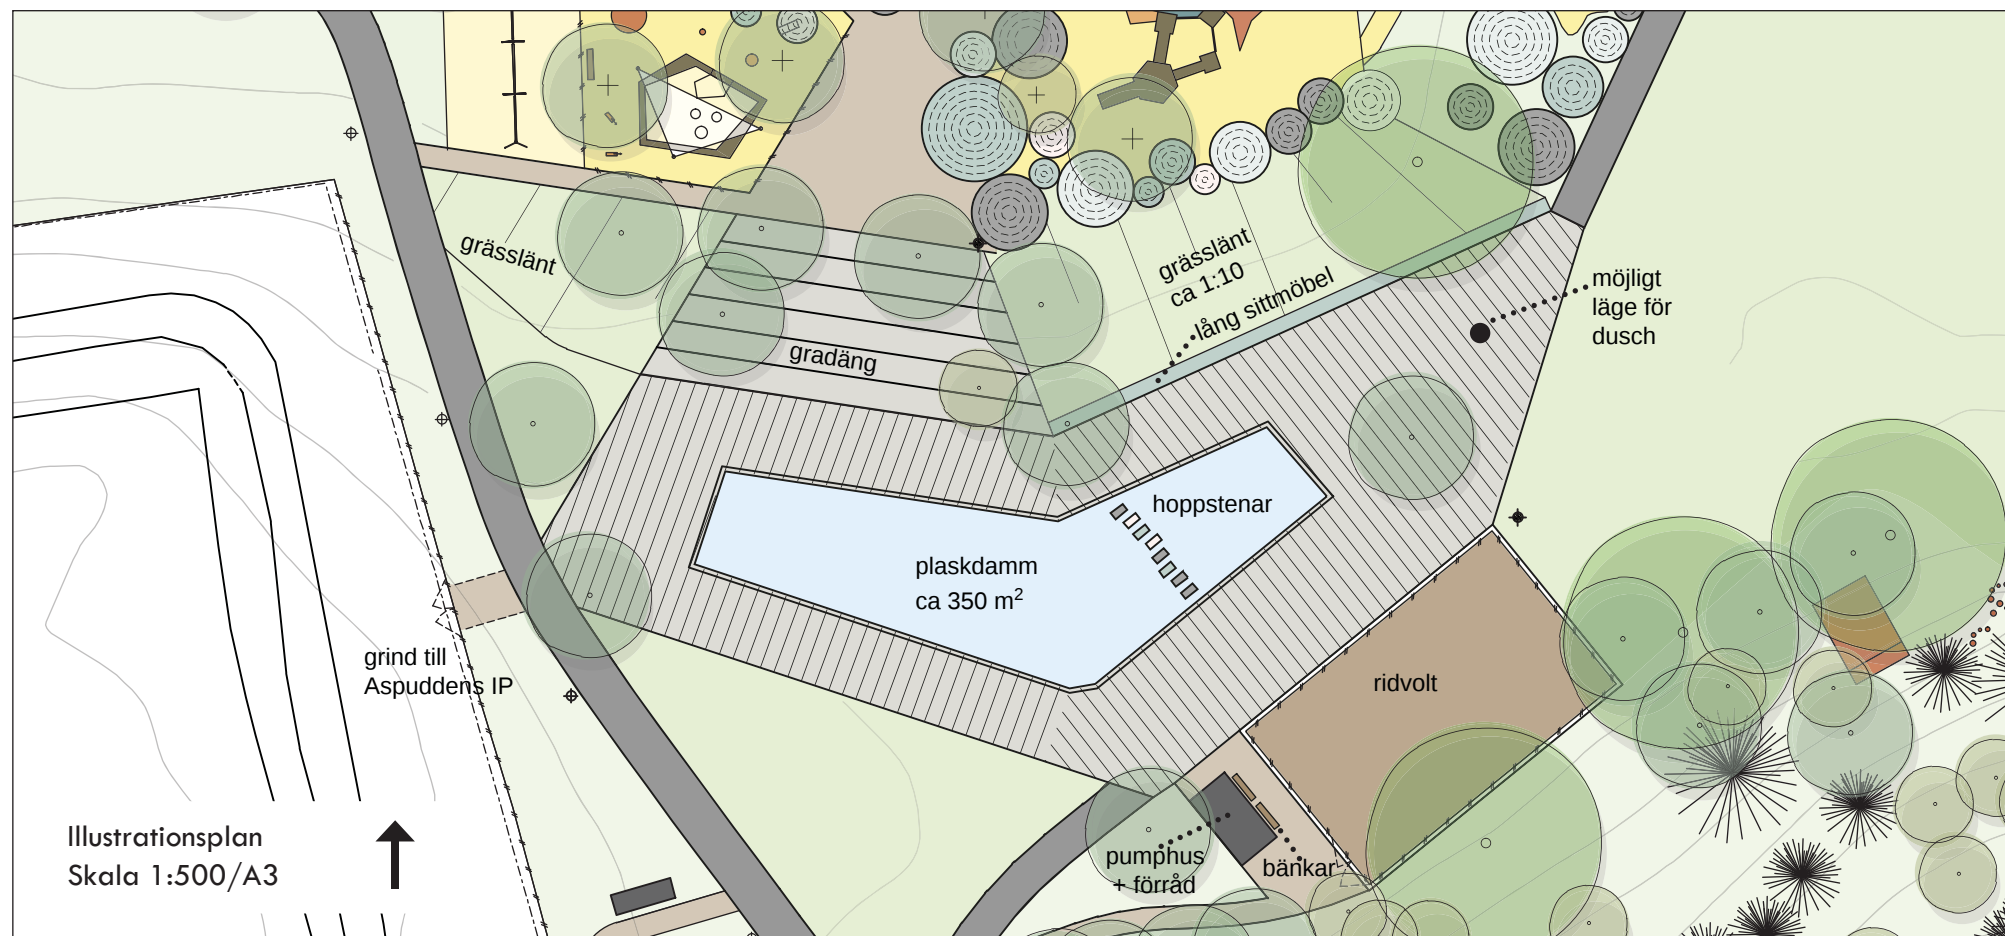

Plaskdamm och gradänger

De befintliga gradängerna i perfekt solläge och plaskdammen är båda väldigt populära bland parkens besökare. Gradängernas gynnsamma läge och anslutningen till plaskdammen gör dem särskilt populära för solbadande familjer. Många förskolegrupper sitter också här när de är på utflykt till parken.

Den befintliga plaskdammen bevaras i sitt ungefärliga läge och rustas upp. Dammens storlek skalas upp ca 15% men originalformen bevaras. Dammen förses med en tydlig kant som är sittbar och som förhindrar att skräp blåser ner i dammen samt skapar en tydlighet ur tillgänglighetsperspektiv.

Ytan kring dammen beläggs med betongplattor i varierad kulör i rader som skapar ett diskret mönster.

En dusch och ett pumphus placeras i anslutning till dammen.

Den befintliga gradängen behöver restaureras. Anslutande grässlänter och gräsytor rustas upp för att även fortsättningsvis kunna användas av solbadare i bästa söderläge. En lång sittmöbel placeras i släntens nederkant.

Flertalet vackra befintliga lönnar finns inom området. Träden ses över och bevaras i största möjliga mån.

En koppling mellan Aspuddens IP och parken är önskvärd och skulle gynnas av en öppning i staketet. En grind är föreslagen och under utredning i det pågående arbetet med idrottsplatsen.



Lång sittmöbel av tegelmur.



Grässlänt för solbad.



Befintlig plaskdamm rustas upp.



Betongplattor i varierad kulör.

Djur & kul och huvudentré till parken

Parken innehåller en parklek med djurverksamhet som drivs på entreprenad av Djur och kul. Här finns hästar, får, getter, höns, grisar och kaniner. Kring huvudbyggnaden finns hagar, stall och andra byggnader för djuren. Djur och kul driver även ett litet café med uteservering.

Framför huvudbyggnaden skapas två terrassytor varav den ena föreslås möbleras med bänkbord och den andra en mindre småbarnslek. Tidigare småbarnslek i ungefär samma läge har varit väldigt populär och uppskattad. Även längs byggnadens fasad placeras bänkbord. Nedanför lekterrassen skapas en yta för parkering av barnvagnar med låsmöjlighet.

Den grillplats som finns vid parkleken rustas upp. Befintligt grillhus byts ut mot ett nytt och mer funktionellt med skorsten i taket och sittplatser under tak. I anslutning till grillhuset placeras bänkbord samt sekundära sittplatser i form av stockar och stenblock.

Ett av parkens huvudstråk löper genom parkleksområdet. Längs kanten mot terrasserna och grillplatsen föreslås en låg mur av granit som löper längs gångvägens norra sida och bidrar till en tydligare rumslighet. Muren tillför även sittmöjligheter till den populära grillplatsen. Gångvägen beläggs med asfalt och intilliggande ytor beläggs med stenmjöl (ecoyta).

Ridvolten som placeras norr om stallet i kanten av naturmarken hägnas in med ett permanent staket med entré från västra sidan. Ridvolten ska även fungera för kaninhoppning m.m. Ett förråd placeras i anslutning till ridvolten.


Minigolfen är ett privat arrende och inkluderas därför inte i parkupprustningen.



Befintlig mur i parken.



Mur av granit.

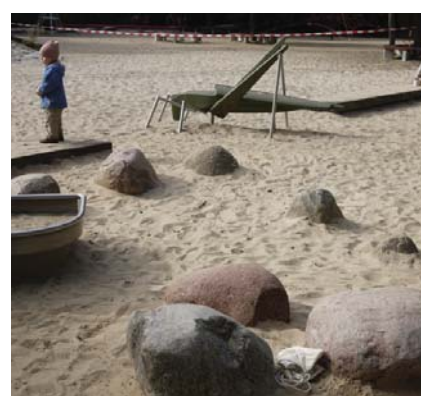

Liten småbarnslek vid parkleken.




Grillmöjligheter.



Parklek med djurverksamhet.



Befintlig naturmark med hästhagar.

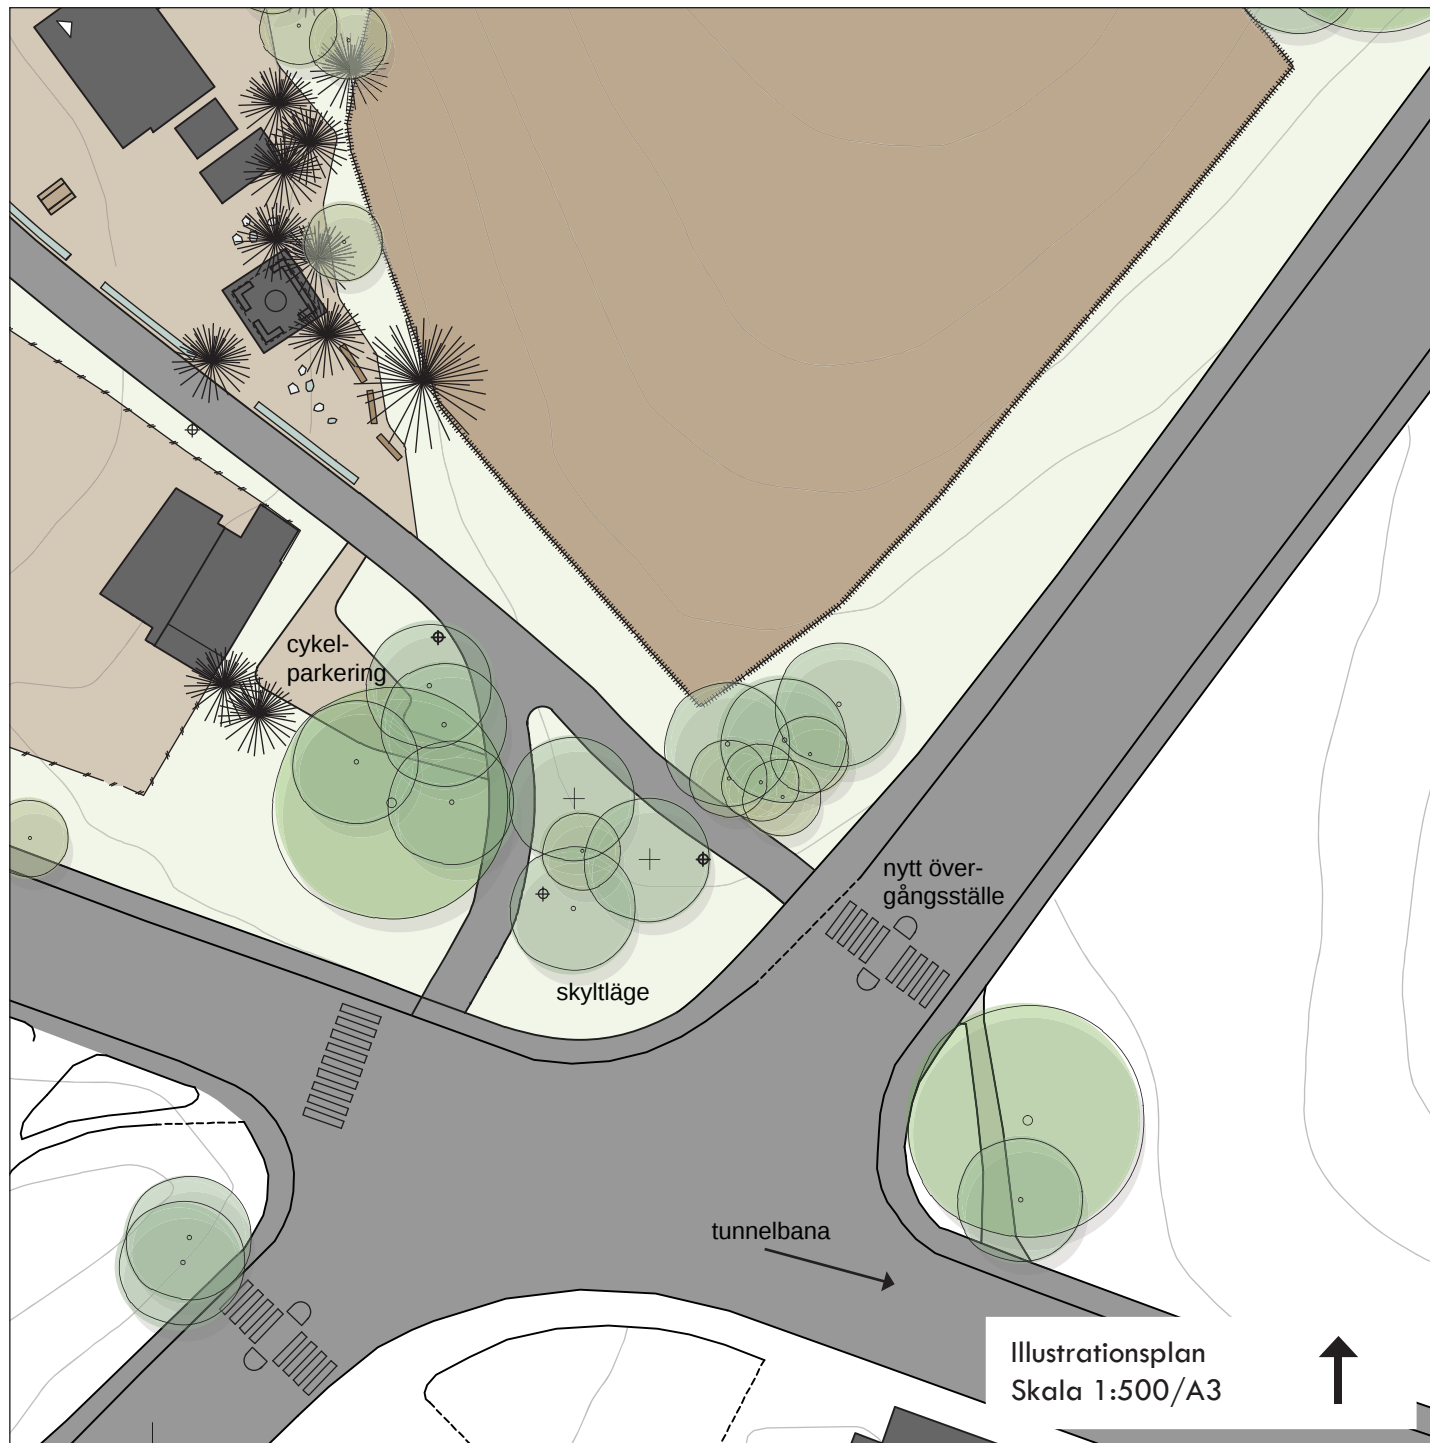

Huvudentré

Entréerna till parken bör ses över liksom trafiksäkerheten i deras anslutning.

Ett nytt övergångsställe placeras norr om korsningen Blommenbergsvägen/Hövdingagatan för att göra vägen mellan Aspuddens tunnelbanestation och Aspuddsparken mer trafiksäker. Det är en god idé att skylta till parken från tunnelbanan.

I anslutning till det nya övergångsstället anläggs en ny anslutning in i parken.

I dagsläget finns en parkleksblomma placerad i nordvästra hörnet av parken. Denna skulle med fördel kunna renoveras samt placeras vid entrén. I detta läge finns goda förutsättningar för ett bra skyltläge.

En ny yta för cykelparkering anläggs i anslutning till entrén.



Parkleksblomma.