



- TECKENFÖRKLARING**
- Fastighetsgräns
 - Kvartergräns
 - Entrérenadgräns (där den inte sammanfaller med fastighetsgräns/kvartergräns)
 - A Asfallyta
 - BTG Betongyta
 - FA Faltfarskjörelse
 - FS Faltkyddsmatta
 - G Grusyta
 - GR Gräsyta
 - N Naturstensyta
 - NATUR Naturmark
 - DDL Odlingsyta (skolans skötselansvar)
 - PL Planteringsyta
 - BS Bakbar sand
 - SS Strid sand
 - T Träyta
 - ÅY Åtgärdsyta
 - PRV Mark som för närvarande sköts av annan
 - Klätterväxt
 - Träd
 - Berg i dagen
 - Stödmur
 - Ramp
 - Trappa / Brandtrappa
 - Entré
 - Hågnader
 - Cykelstall fasta, anslutningsplatser
 - Dagvattenbrunn
 - Rännölet
 - Flaggstäng
 - Höbter, fasta
 - Stoppstenar
 - Lekredskap
 - Papperskorg
 - Vintersandlåda
 - Förråd / skärmatak
 - Markering hänvisar till angivelse i PM

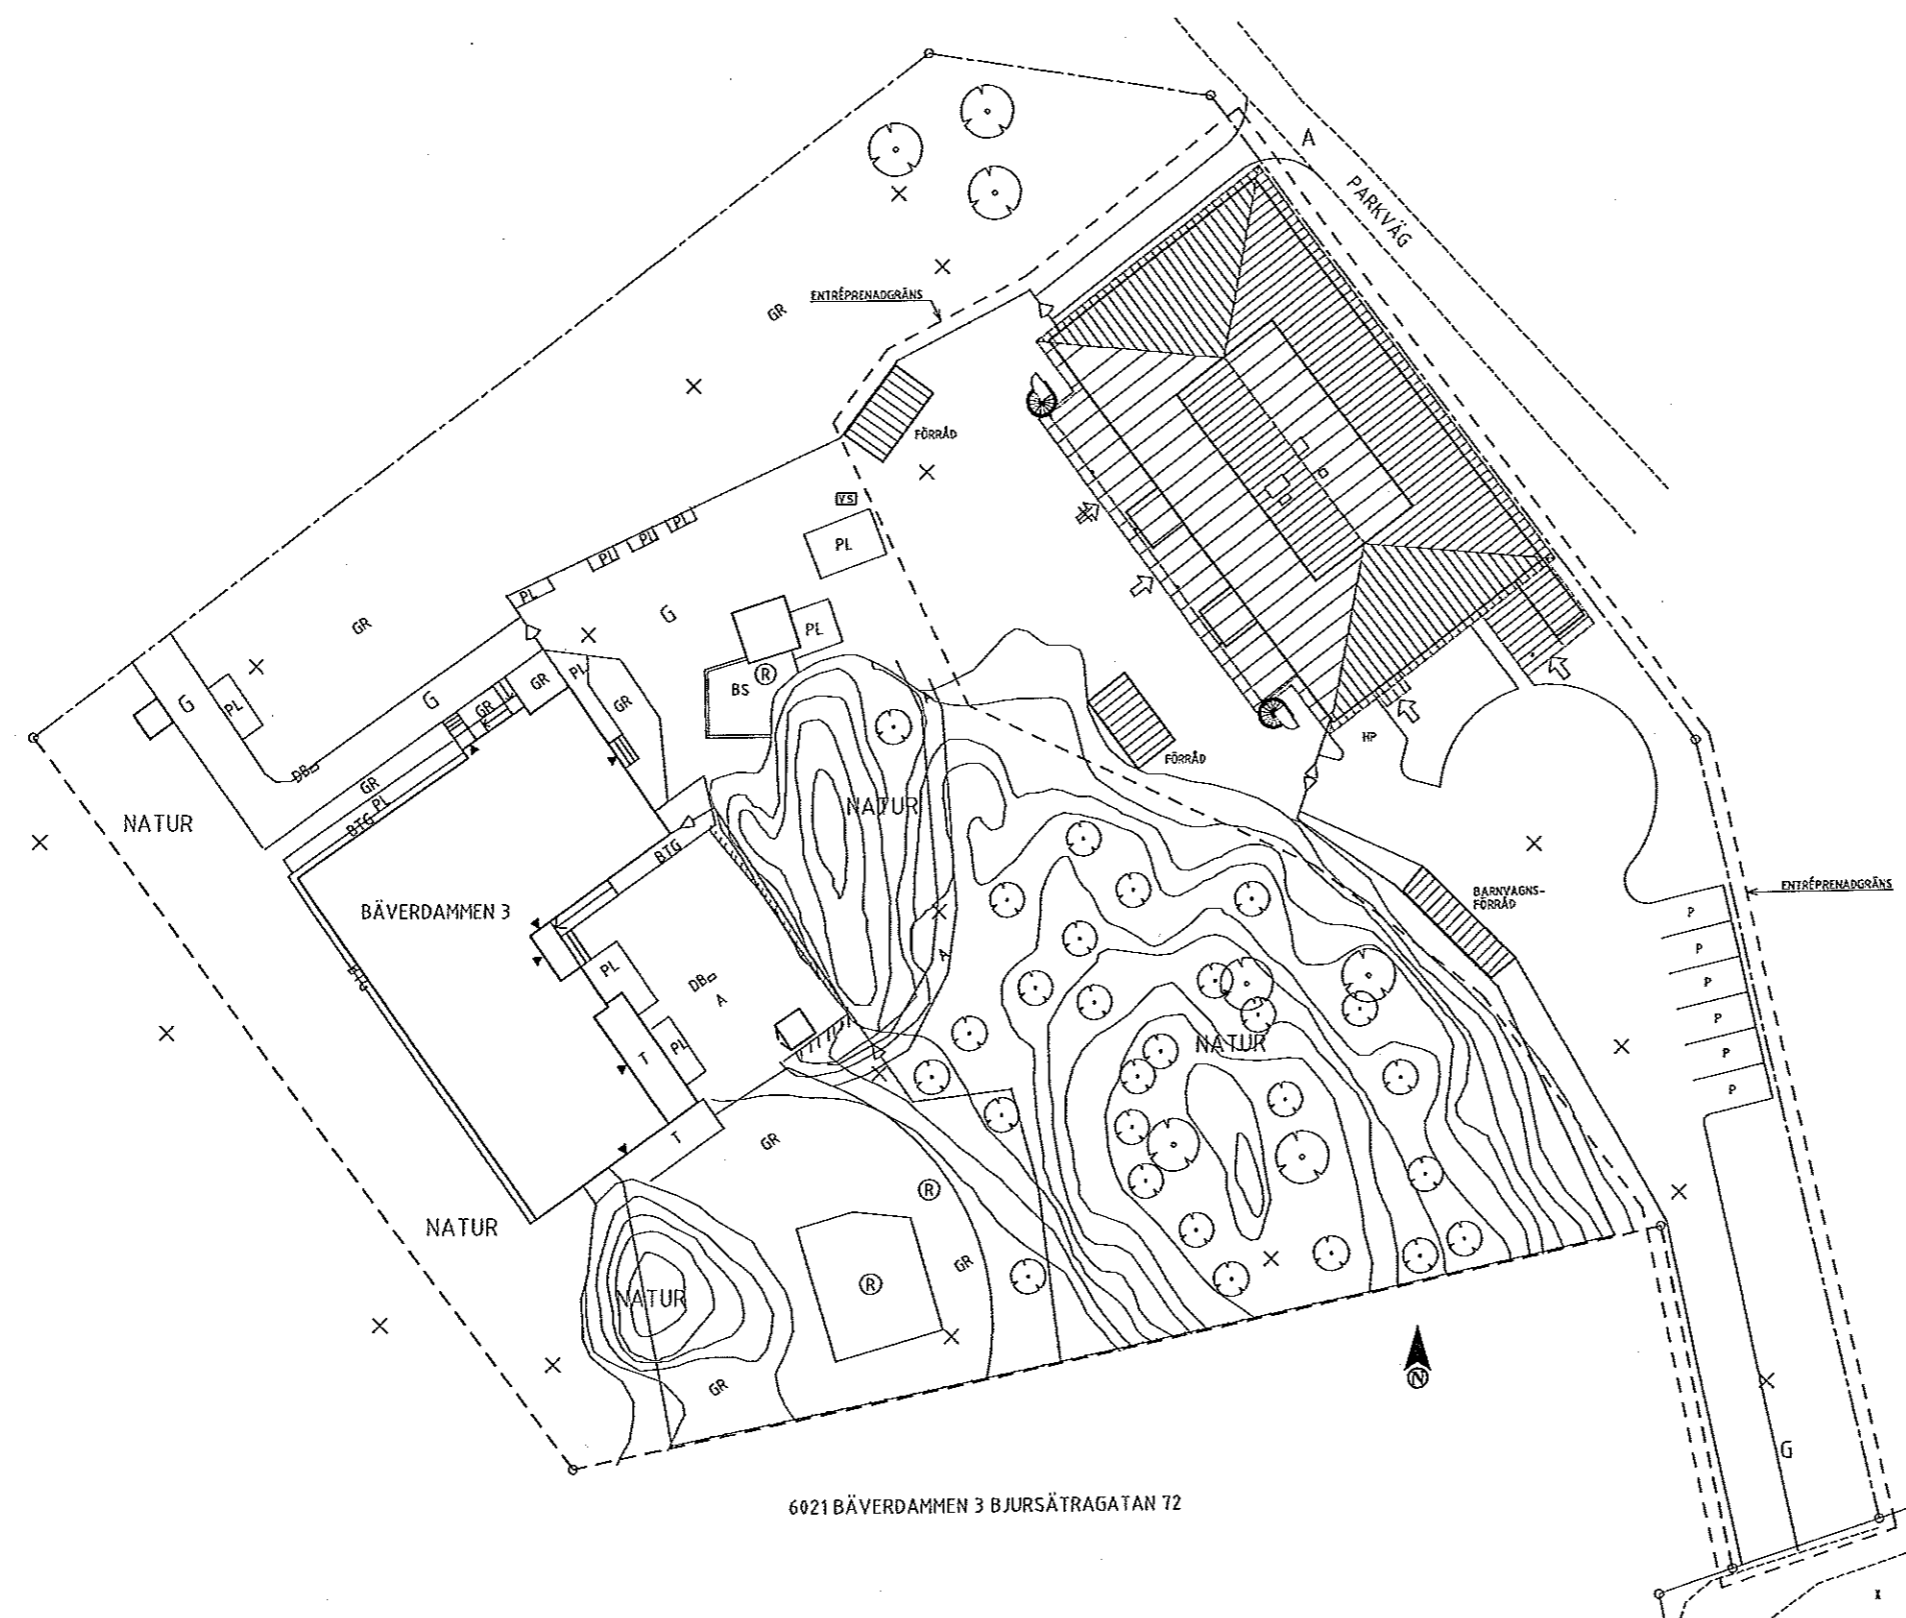


6021 BÄVERDAMMEN 3 BJURSÄTRAGATAN 72

FÖRSLAGSHANDLING

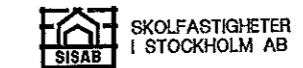

SKOLFÄSTIGHETER I STOCKHOLM AB		BET	ANT	ÄNDRINGEN AVSER	SOCH	DATUM
A	TH-KONSULT AB	4475-55 44 71		BÄVERDAMMEN 3		
EL	TH-KONSULT AB	8951-238 81		FASTIGHETSNUMMER 6021		
K	TH-KONSULT AB	8951-238 81		BJURSÄTRAGATAN 72		
VVS	TH-KONSULT AB	8951-238 81		NYBYGGNAD AV FÖRSKOLA		
KÖK	STORKÖRSBYRÅN AB	81-442 51 81				
BYGGNADSTYRELSEN	BYGGNADSTYRELSEN			SITUATIONSPLAN		SKALA 1:250 (A1)
BYGGNADSTYRELSEN	B. WESTIN			ARBETSNUMMER	ÄNDRINGAR	ACR BET
2013-02-13				120541	A00-SP01	

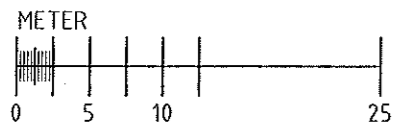

6021_VA00-SP01