



FÖRKLARINGAR
 - - - - - BRANDCELLSGRÄNS E30
 [Symbol] NÖUTGÅNGSSKYLTA

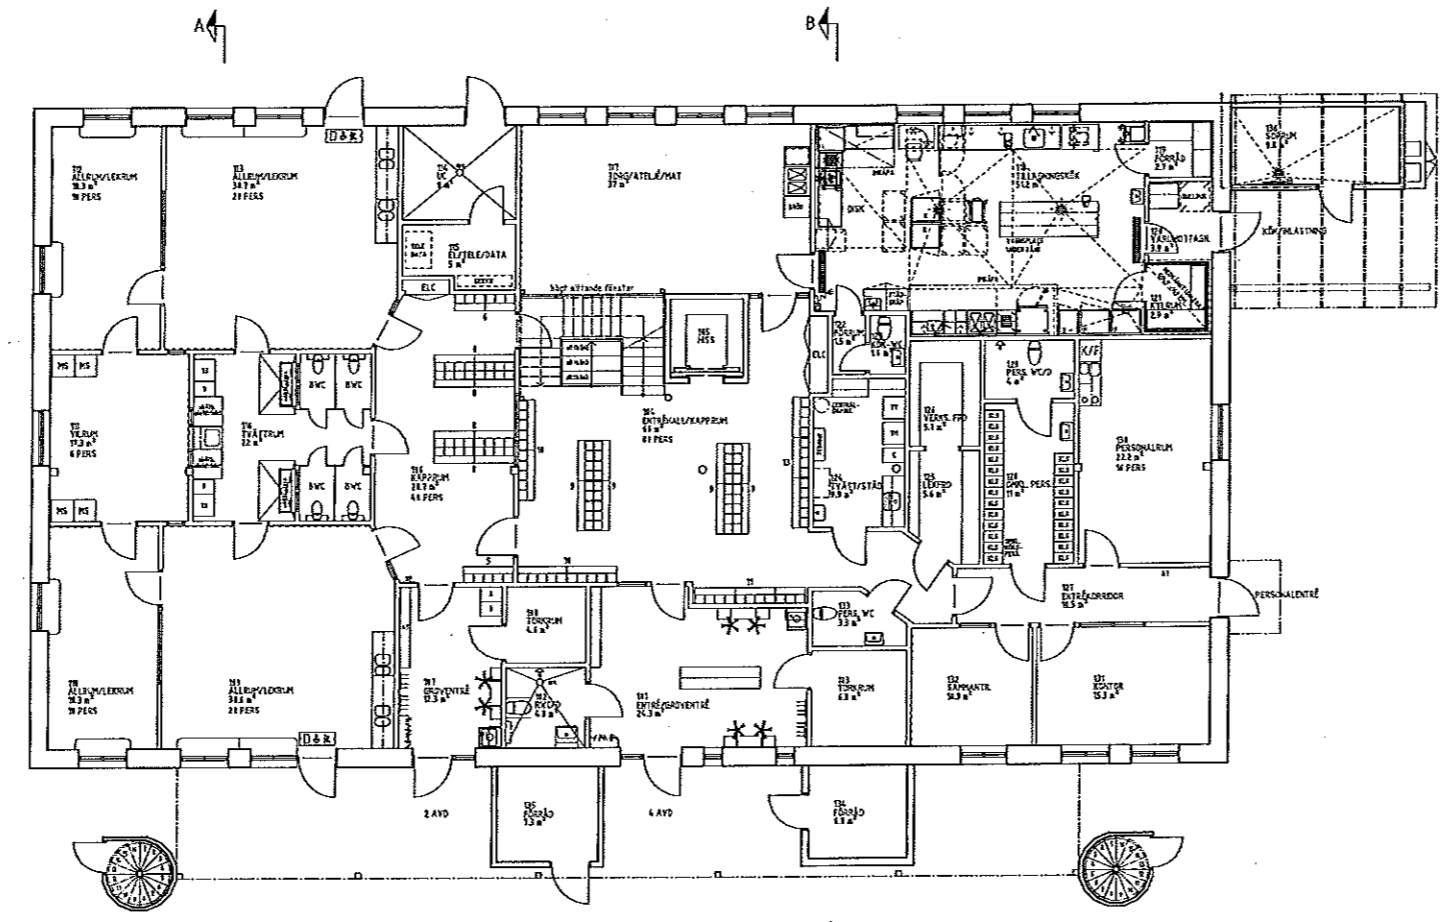

6 AVDELNINGAR
 YTOR PLAN 100
 BRA 644 kvm
 BTA 594 kvm

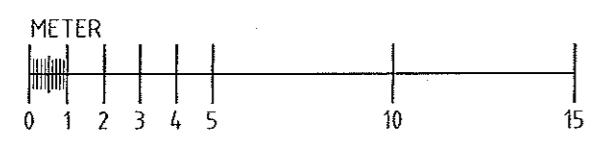


FÖRSLAGSHANDLING

SKOLFÄSTIGHETER
 I STOCKHOLM AB


FÖRSLAGSARTIKEL		SET	ANT	ÄNDRINGEN FÖR	SKÖ	DATUM
A	TH-KONSULT AB		010-55 44 71			BÄVERDAMMEN 3 FASTIGHETSNUMMER 6021 BJURSTRAGATAN 72 NYBYGGNAD AV FÖRSKOLA
EL	TH-KONSULT AB		0951-230 01			
K	TH-KONSULT AB		0551-230 01			
VVS	TH-KONSULT AB		0951-230 01			
KÖK	STORKÖKSBYRÅN AB		01-412 51 00			
BTD	AV KONSTRUKTÖR AB	SKOLFASTIGHETER	B. WESTIN	PLAN 100		SKALA 1:100 (A1)
DATUM	2013-02-13	ANSÖKAN	120541	RENDRÖNING	A30-A011	NOB BE

A30-A011

FÖRKLARINGAR
 - - - - - = BRANDCELLSGRÄNS E38
 [] = NÖDUTGÅNGSSKYLTA

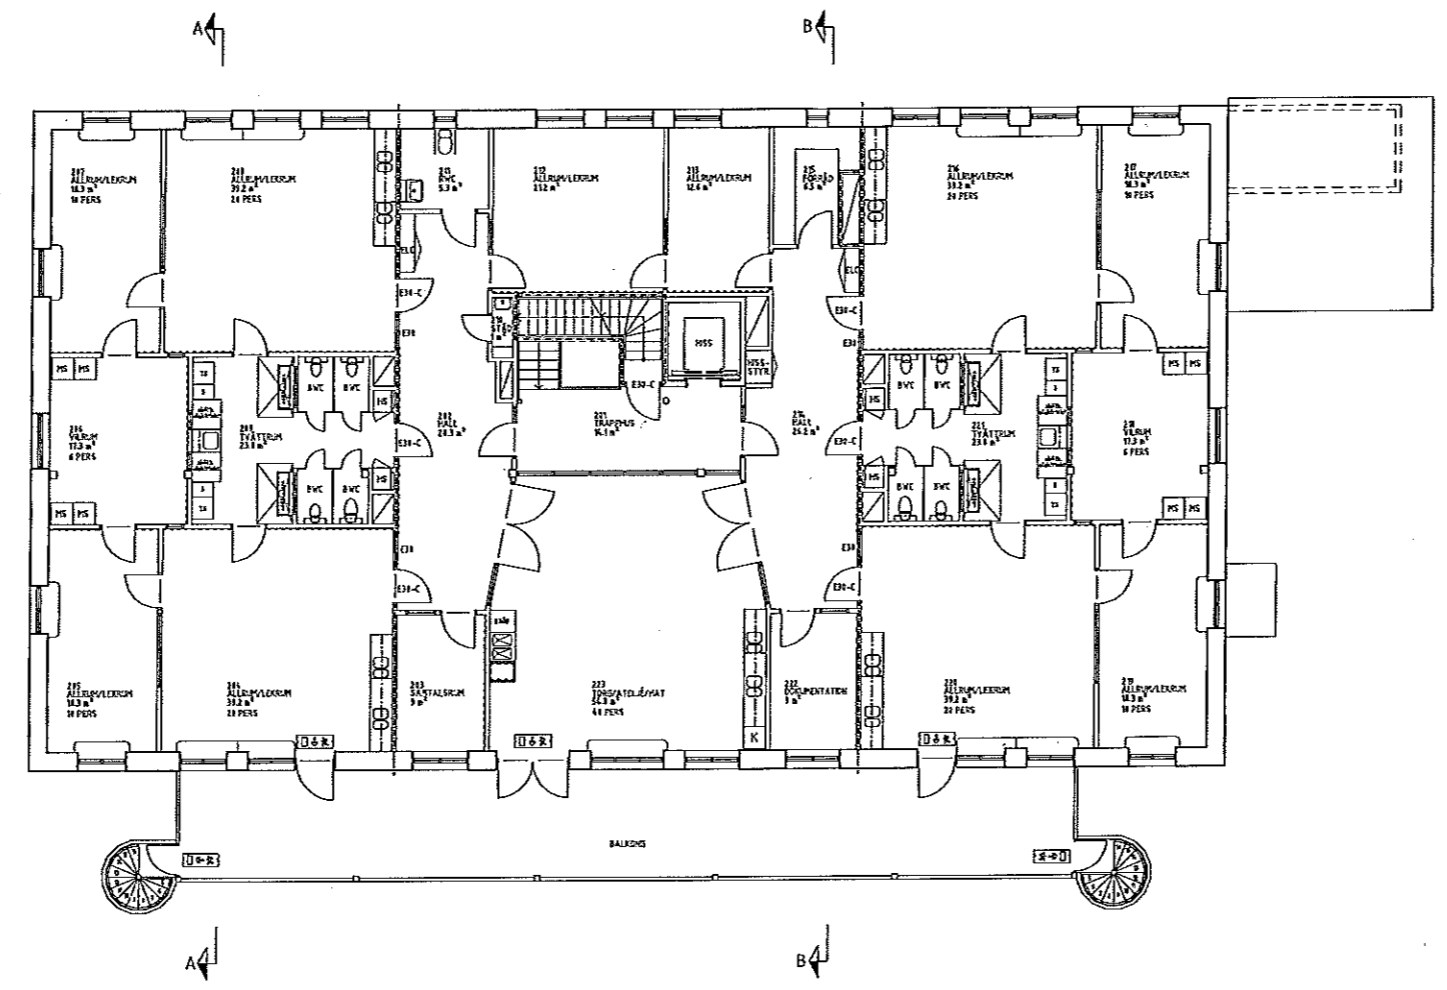

YTOR PLAN 200
 BRA 544 kvm
 BTA 627 kvm

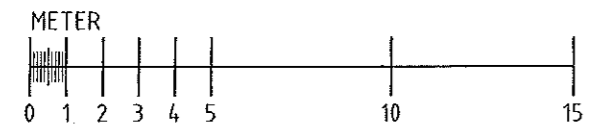


FÖRSLAGSHANDLING

SKOLFÄSTIGHETER
 I STOCKHOLM AB


ORDFÖRSLAGSNUMMER	SET	ANT	ÄNDRINGEN AVSER	SIDN	DATUM
A	TM-KONSULT AB	1175-55 44 71			
EL	TM-KONSULT AB	1151-231 81			
K	TM-KONSULT AB	1151-231 81			
YVS	TM-KONSULT AB	1151-231 81			
KÖK	STORKÖKSBYRÅN AB	01-412 51 81			
BÄVERDAMMEN 3					
FASTIGHETSNUMMER 6021					
BJURSASTRAGATAN 72					
NYBYGGNAD AV FÖRSKOLA					
BYGGNADENS FÖRSTÄLLNINGSGIVARE	PÅRÖRDA PARTER		PLAN 200	SKALA 1:100 (A1)	
MB	B. WESTIN				
DATUM	ARBETSNUMMER	ÄNDRINGEN			
2013-02-13	120541	A30-A021			

A30-A01

XREF: A30A01

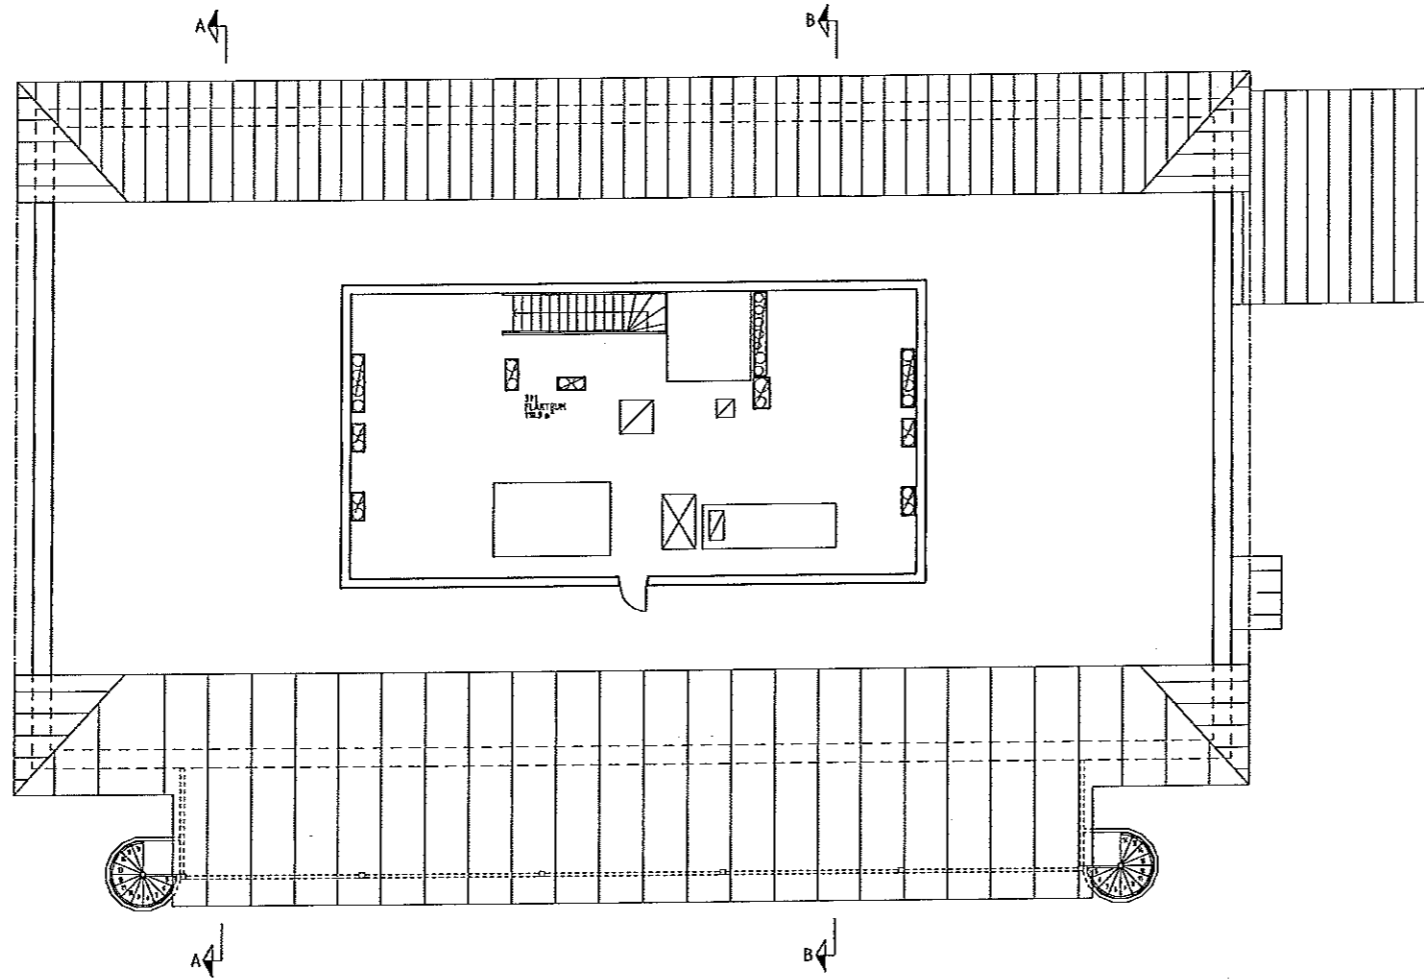

YTOR PLAN 300
BRA 121 kvm
BTA 133 kvm

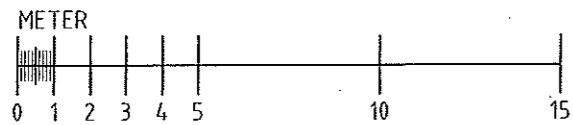

FÖRSLAGSHANDLING



SKOLFASTIGHETER
I STOCKHOLM AB

FÖRSLAGS ANFÖRT:		BET	ANT	ANDRORDEN ANSER	SDK	DATUM
A	TM-KONSULT AB	647-55 66 11				
EL	TM-KONSULT AB	0154-234 11				
K	TM-KONSULT AB	0154-234 11				
YVS	TM-KONSULT AB	0154-234 11				
KÖK	STORKÖKSBYRÅN AB	08-461 55 11				
BTD AV KONSULTERAD AV	ANSVARIGARE	PLAN 300		SKALA 1:100 (A1)		
PIB	B. WESTIN	BÄVERDAMMEN 3		FASTIGHETSNUMMER 6021		
TITEL	ARBETSNÄMNER	BJURSÄTRAGATAN 72		NYBYGGNAD AV FÖRSKOLA		
2013-02-13	120541	A30-A031		RÅG 101		