



SEKTION A-A

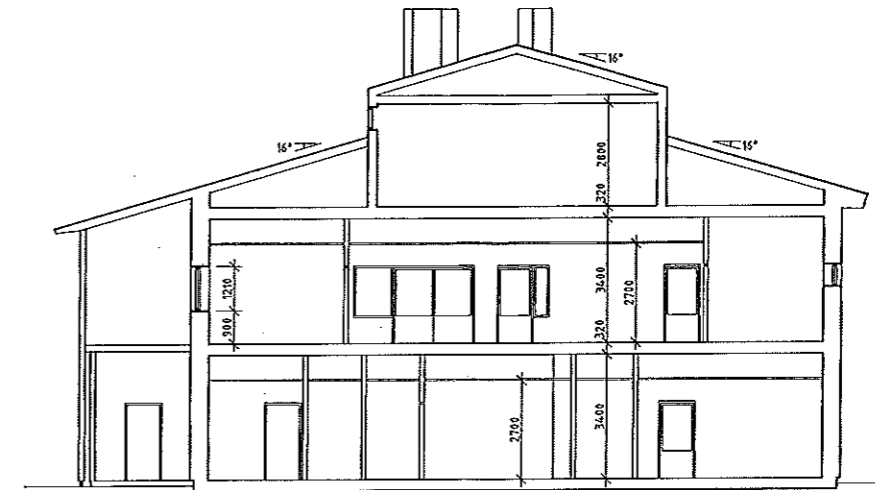

SEKTION B-B




FASAD MOT SYDVÄST

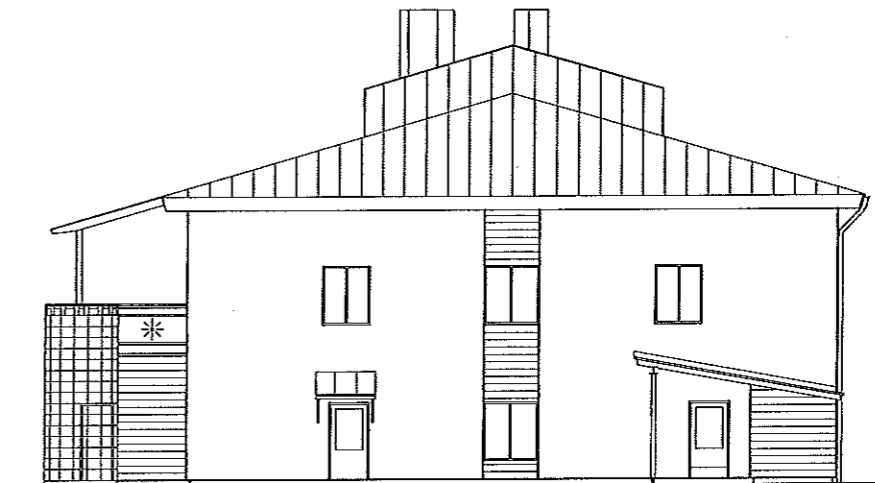


FASAD MOT SYDÖST



FASAD MOT NORDÖST

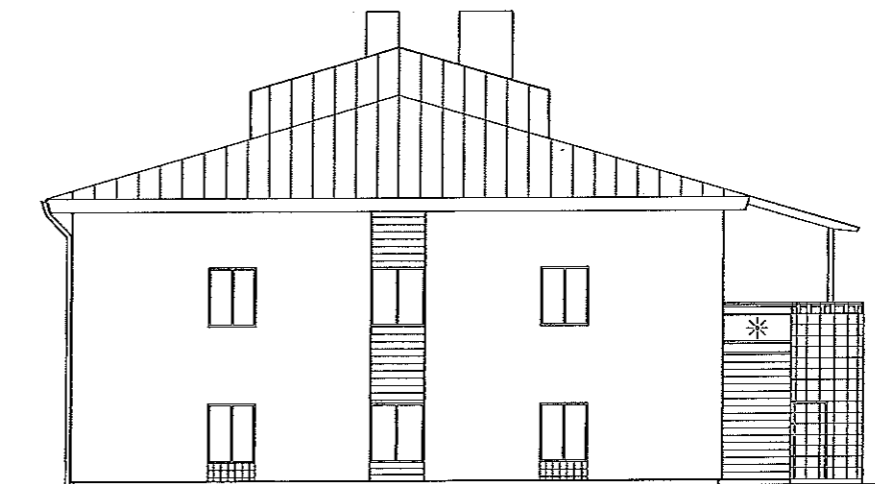

FASAD MOT NORDVÄST

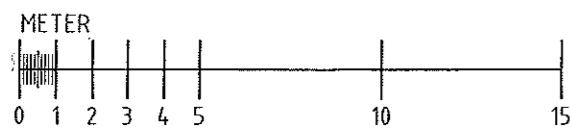

FÖRSLAGSHANDLING



FÖRSLAGSKOMITÉN		BET	ANT	ÄNDRINGEN AVSER	SID	DATUM
A	TH-KONSULT AB					
EL	TH-KONSULT AB					
X	TH-KONSULT AB					
YVS	TH-KONSULT AB					
KÖK	STORKÖKSBYRÅN AB					
FÖRBYGGNAD AV		FÄRDRESELE		<b>BÄVERDAMMEN 3</b> FASTIGHETSNUMMER 6021 BJURÅTRÄGATAN 72 NYBYGGNAD AV FÖRSKOLA		
MB		B. WESTIN				
BYGGNAD		BYGGNAD		SEKTIONER, FASADER SKALA 1:100 (A1)		
2013-02-13		120541		A30-AF01		