



STADSBYGGNADSKONTORET

BYGGLOVSAVDELNINGEN
Mikael Andersson Ståhl
Tfn 08-508 27 142

Kungsholmens stadsdelsförvaltning

2013-11-18
Dnr 2013-16740-575
2013-11-13
Diar nr 14-671-2013

REMISS

Stadsdelsförvaltning Kungsholmen
Tomas Lövlin
Box 49039
100 28 STOCKHOLM

Fastighet: Stadshagen 1:1
Adress: Sankt Göransgatan 144
Stadsdel: Stadshagen

Ärendet avser Gatukök & Sophus

Sökande Peyman Pourkahnouji
Blåklockevägen 6
191 64 SOLLENTUNA

Telefon

E-post

Bilagor till remiss

Remissen ska besvaras inom 2 veckor från denna skrivelses datum.

Remissvar

Ingen invändning avstyrker

Yttrande Med hänsyn till framtida utveckling av Stadshagen och
området kring Sankt Göransgatan och Sankt Görans gulhus
anser förvaltningen att endast tillfälligt lov bör ges för krosten och
Sophuset.

Yttrande enligt bilaga

13/11/27
Datum

508 09330
Telefon


Granskad av

Bria Mårtensson
Handläggare


Britt Mattsson
Nomineringsledigande

Remissvaret skickas till

Stockholms stadsbyggnadskontor, Registraturen, Box 8314, 104 20 Stockholm

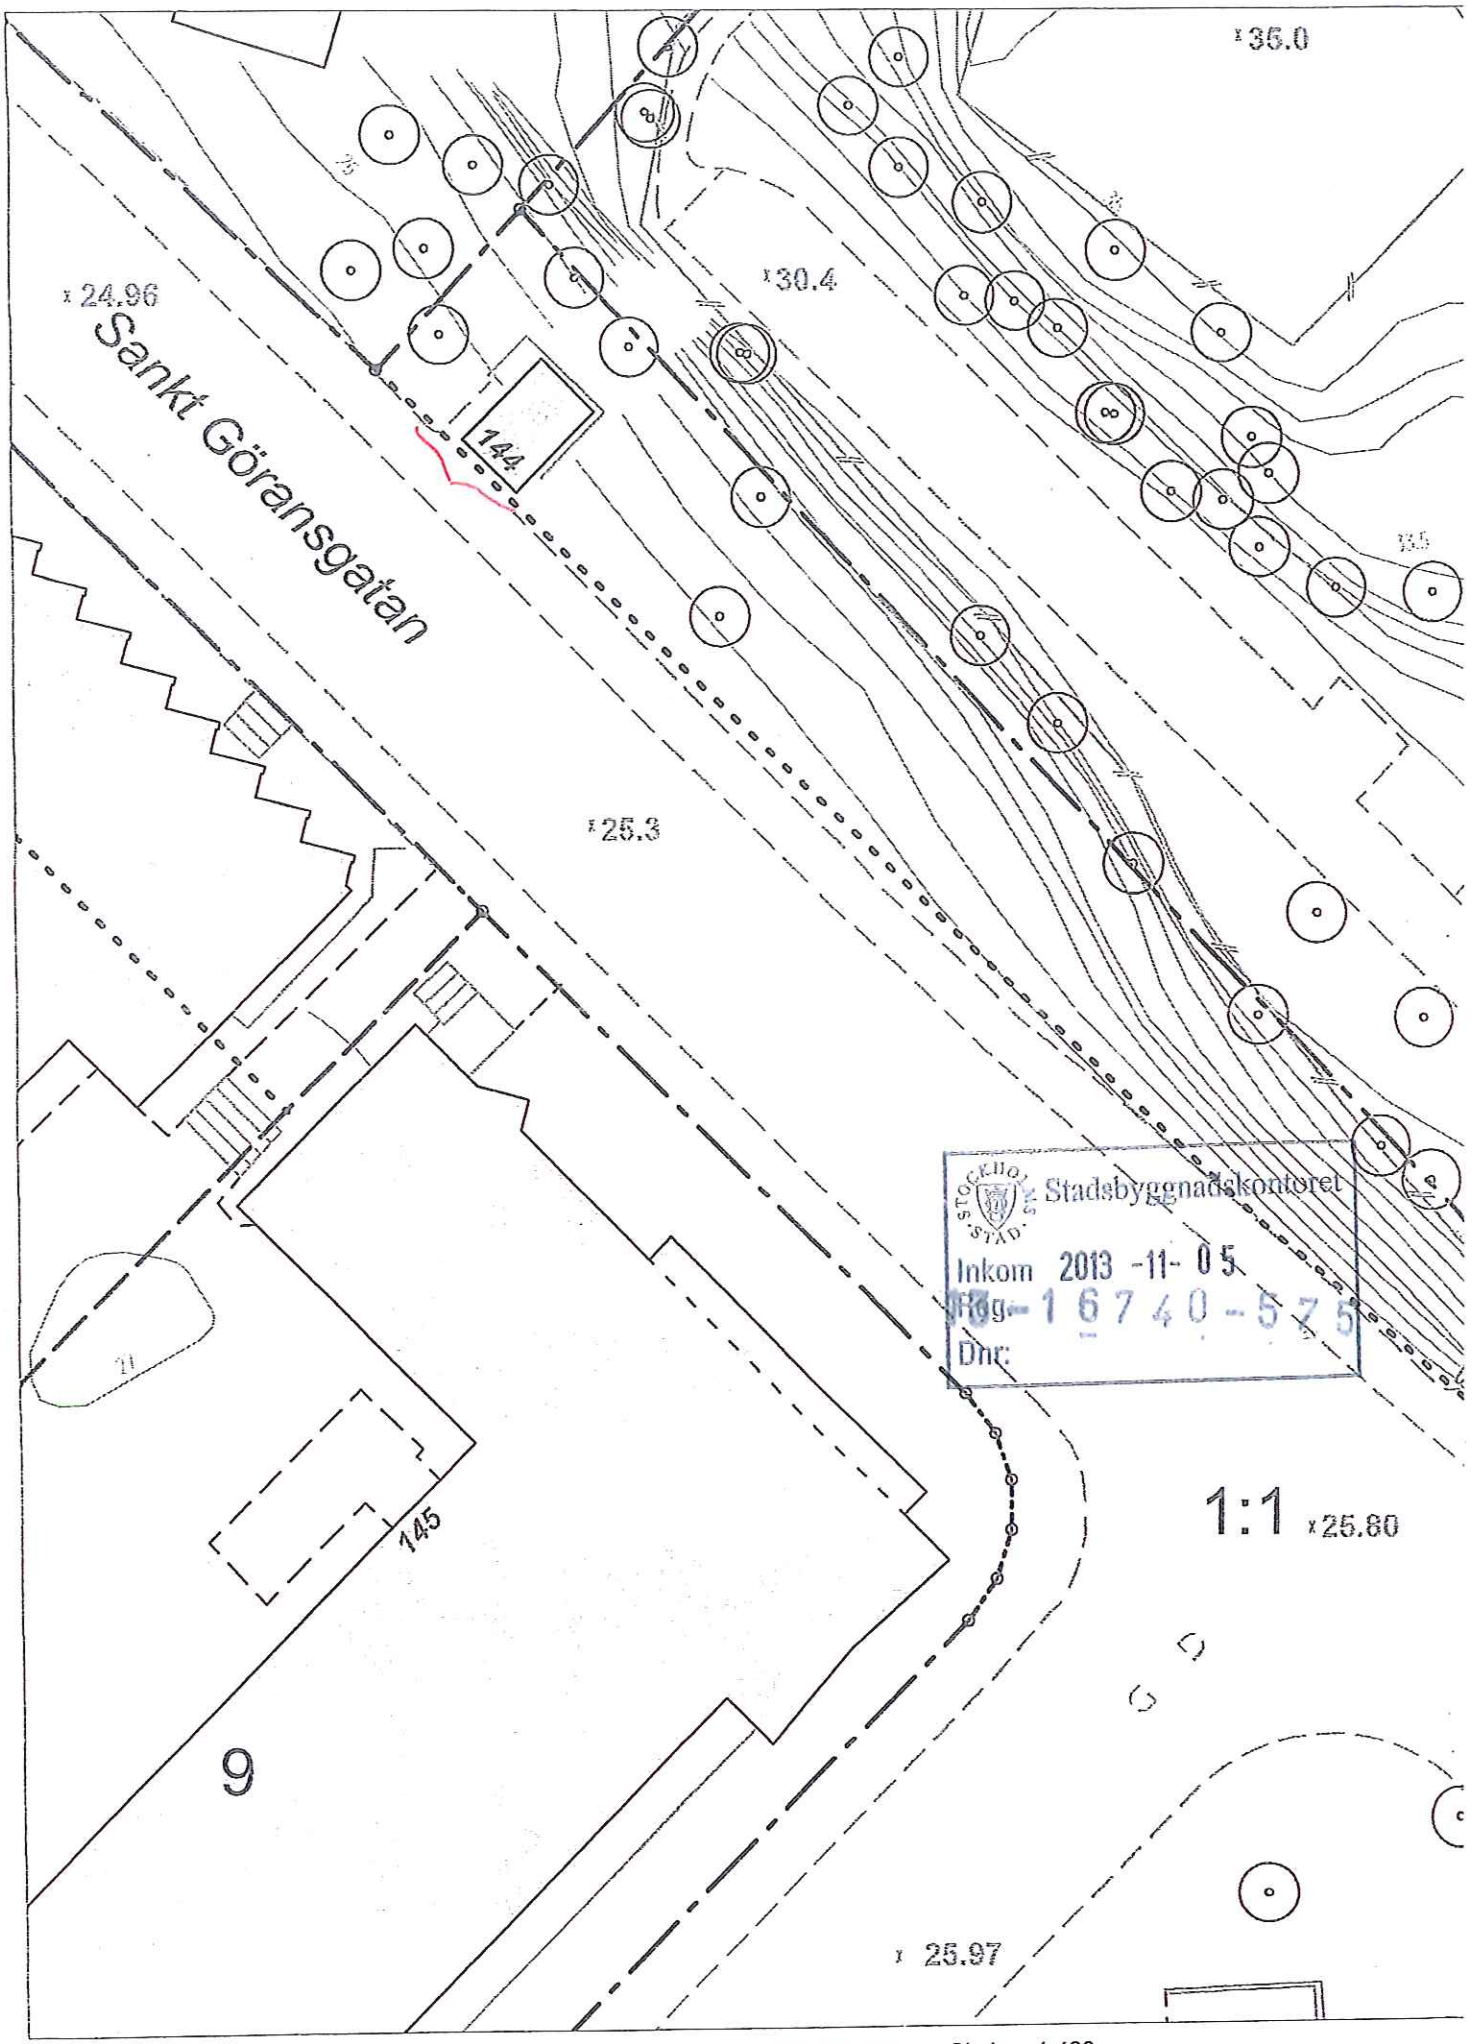

STOCKHOLM STAD
Stadsbyggnadskontoret
Inkom 2013-11-05
Fög-16740-575
Dnr:

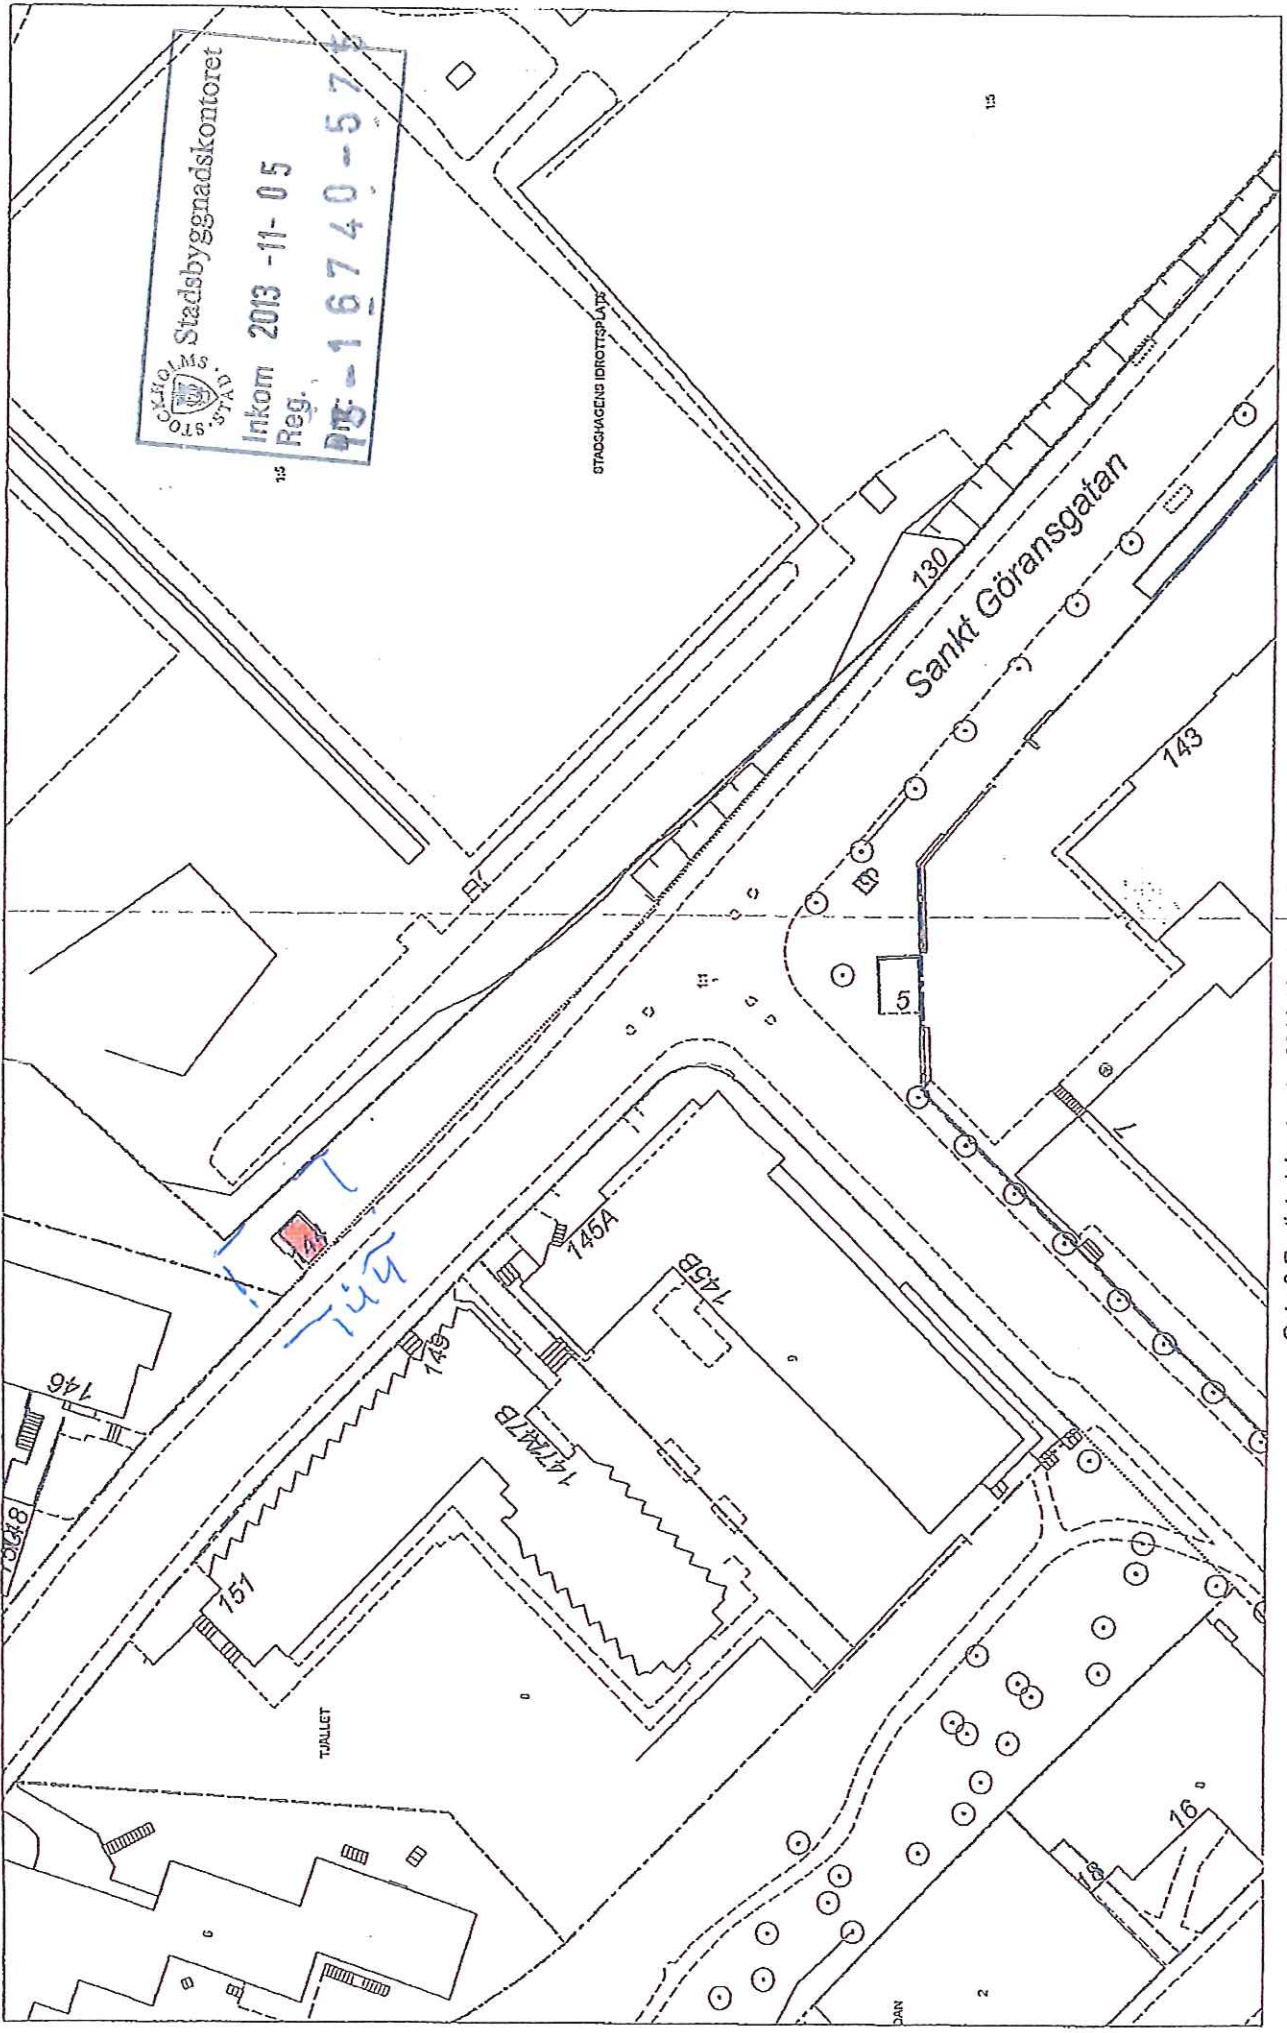

Stockholms Stadsbyggnadskontoret
Inkom 2013-11-05
Reg.
PG-16740-578

STADSUGENS IDROTTSPLATS

Sankt Göransgatan



Gatu & Fastighetskontoret 2011-03-11 Skala = 1:1000

STADSBYGGNADEN 144
 SIT 08-AMNIGATYD 144
 PLAN 1 PARADEBYGNA 50


BYGGSKED
 UC
 BY 2004-0721
 SOPHUS MATH
 (BY)

BYGGMÅTT
 1:50
 2004-10-21

18
 2004

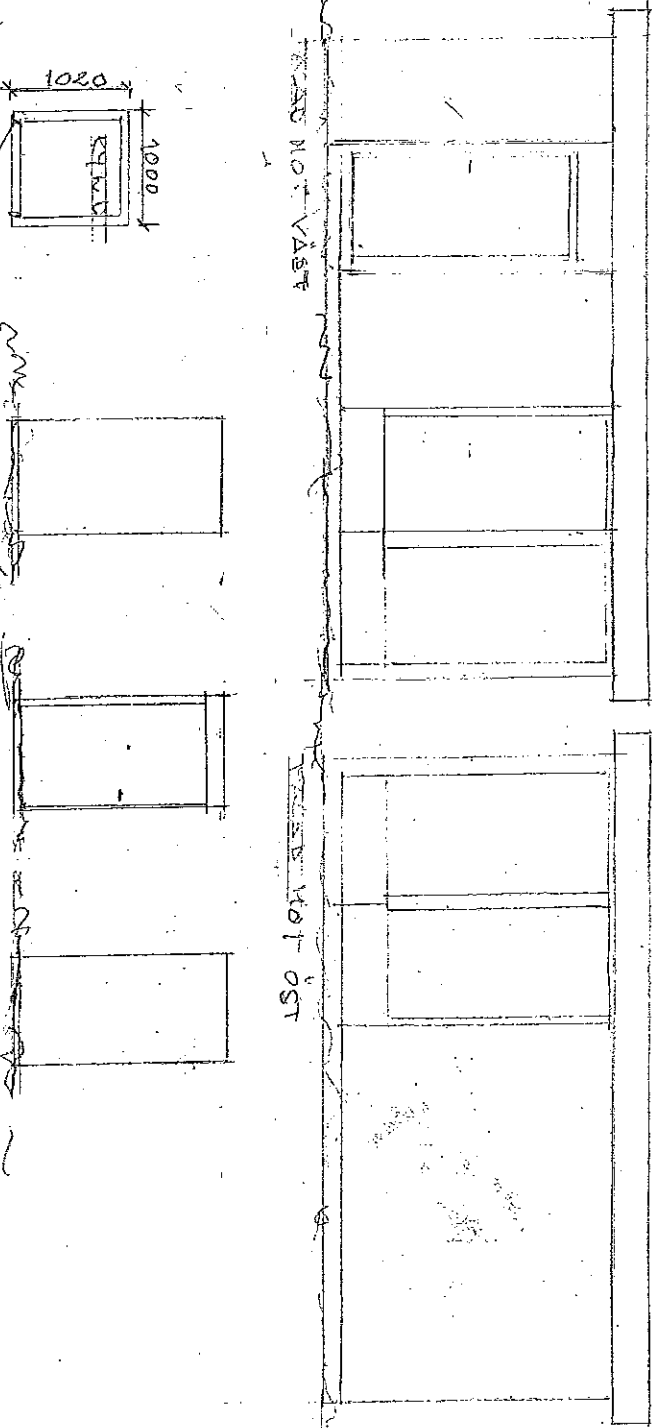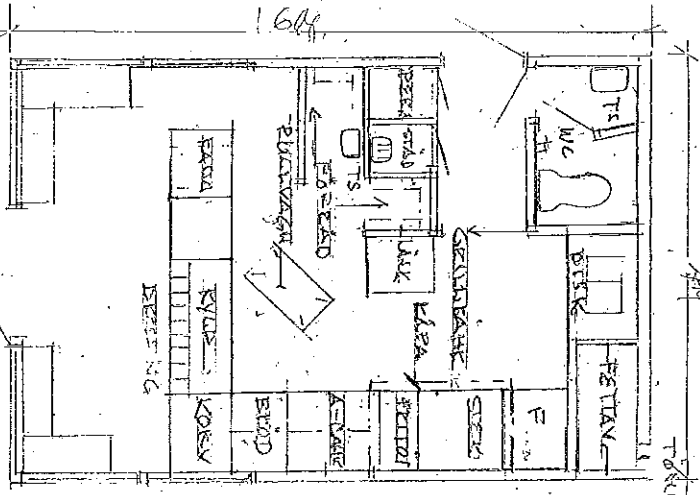

FRÅN SÖD VÄST
 FRÅN NÖR ÖST

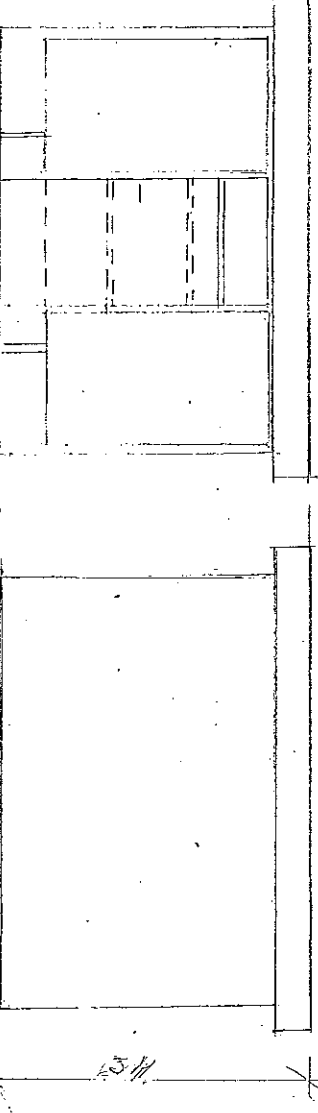




Stadsbyggnadskontoret
 Inkom 2013-11-05
 Rsg. 16740-575
 Dnr.

STADSRÅDET 2013-11-11
 SIT ÖPPENHETTAH 144
 PLAN 1 MALADEN 1:50

REV 2004-04-24
 WC
 REV 2004-09-22
 Sopplut i KH
 Pj

SEE KLING: ÖST
 SÄTTOROL: ALL S PLAN

Stadsbyggnadskonstör
 Inkom 2013-11-05
 Reg. 5112 / 4
 Dnr

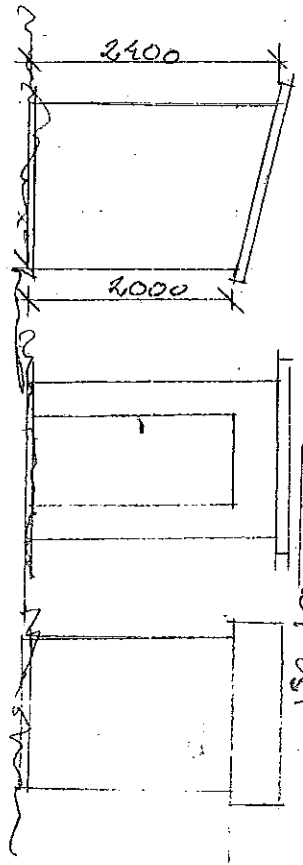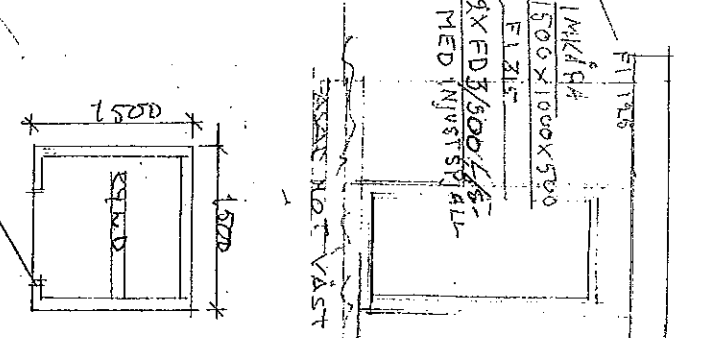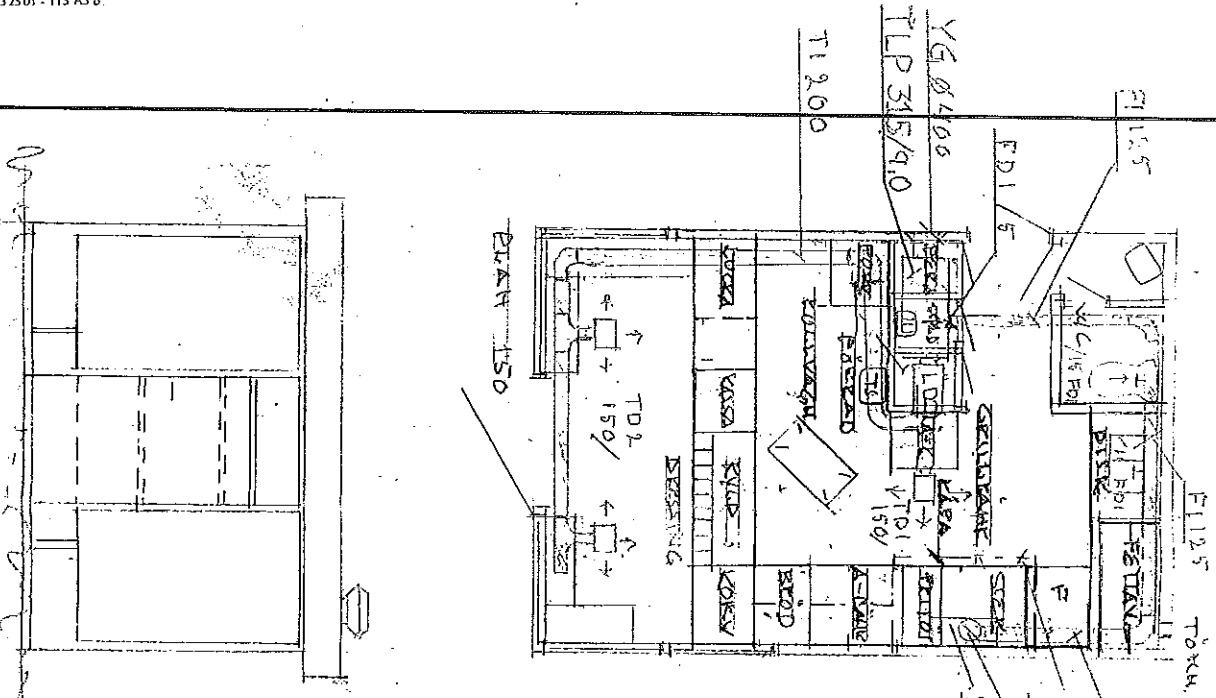

PLAN 150
 KÖKSKAB 150


ETT FÖR 2 STÄLDUTTILLUFTLÖSLIKASYSTEMAIR
 EDLILIKASYSTEMAIR TLP 315/9,0
 EPE 125
 IDLILIKASYSTEMAIR MED TILLNORANDESTYR 300/5
 TST 315 + PER 250-315
 IDLILIKASYSTEMAIR FRÄNLUFTSFAKTILIKASYSTEMAIR DYS 310 EV
 ISK 200 + PER 160-200
 OCH TILLHÖRANDESTYR

Förslag vinkelation
 2004-04-22
 P. Haataja 0205358944

STADSHAGENS IDROTTSPLATS

KV. STUGAN

SEKTION A

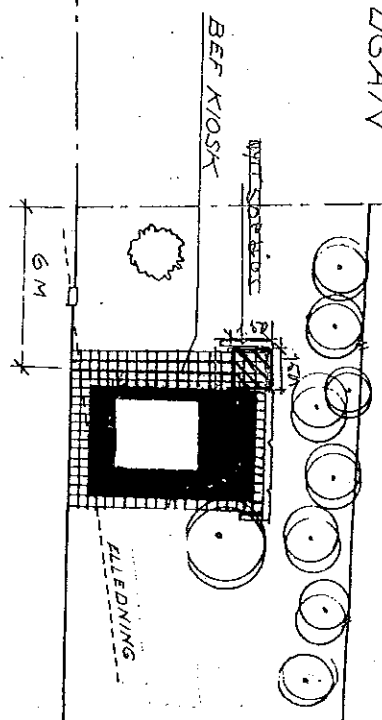

BEF. KIOSK

PARKMARK

TRANSFORMATOR

MARIEDALSGATAN


SPILLVÄNTENLEON
DAGVÄNTENLEON

S:T GÖRANSGATAN

KELLGRENSGATAN

SEKTION A-A

1:100

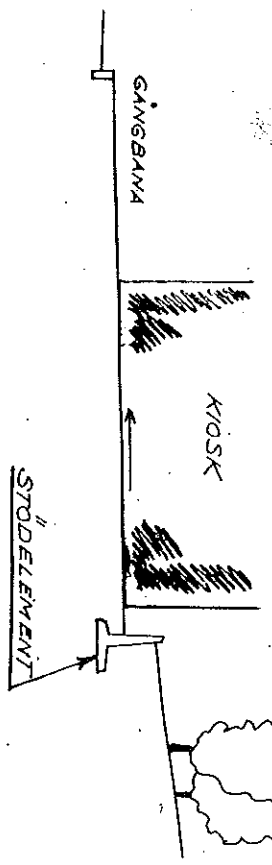

KV TJÄLLET

Stadsplaneringsförvaltningen
Inkom 2008-11-05
Rev. 2008-11-05
40-575

H. Thorslund

Stadsplanering 1:1
SITUATIONSKOL, CIVILTIDOPHVA

VID S:T

GÖRANSGATAN KV.
STUGAN 4

SITUATIONSPLAN, SEKTION

SKALA 1:200