

GRUNDKARTA


- Stadsdelgränna
- Konvenerad områdesgränna
- Kommungränna
- Fastighetsgränna
- Fastighetsbebyggelse
- Fastighetsbebyggelse
- Serviceutrustning
- Byggnad
- Slag / gångplaner
- Solpaneler
- Tred, lövträd
- Nedskott
- Marhöjd

Koordinatstam: Svernet 99 18 00 i plan och stamets (RH 00) höjd

Planens utställningsperiod: 2015-2020

Blaga Nilsson

Ingår

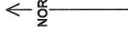

PLANBESTÄMMELSER

Följande gäller inom området med nedanstående bestämmelser. Bestämmelser utan beteckning gäller inom hela planområdet. Endast engiven användning och utformning är tillåten.

Gränsbeteckningar

- Gata för planområdet
- Användningsgränna
- Egenhetsgränna
- Utgående gräns
- Fordon-, gång- och cykelväg
- Parfyllnads
- Fastighet
- Gräns
- Gräns
- Gräns
- Gräns

Användning av mark

Utomning

Utrymmandegrad

Bebyggelse

Utomning

Trafikfyller

Administrativa bestämmelser


ILLUSTRATIONER

UPPLYSNINGAR

Planens består av:

Till planen hör:

Planens är upprättad enligt plan- och bygglagen (PBL:1697:10)

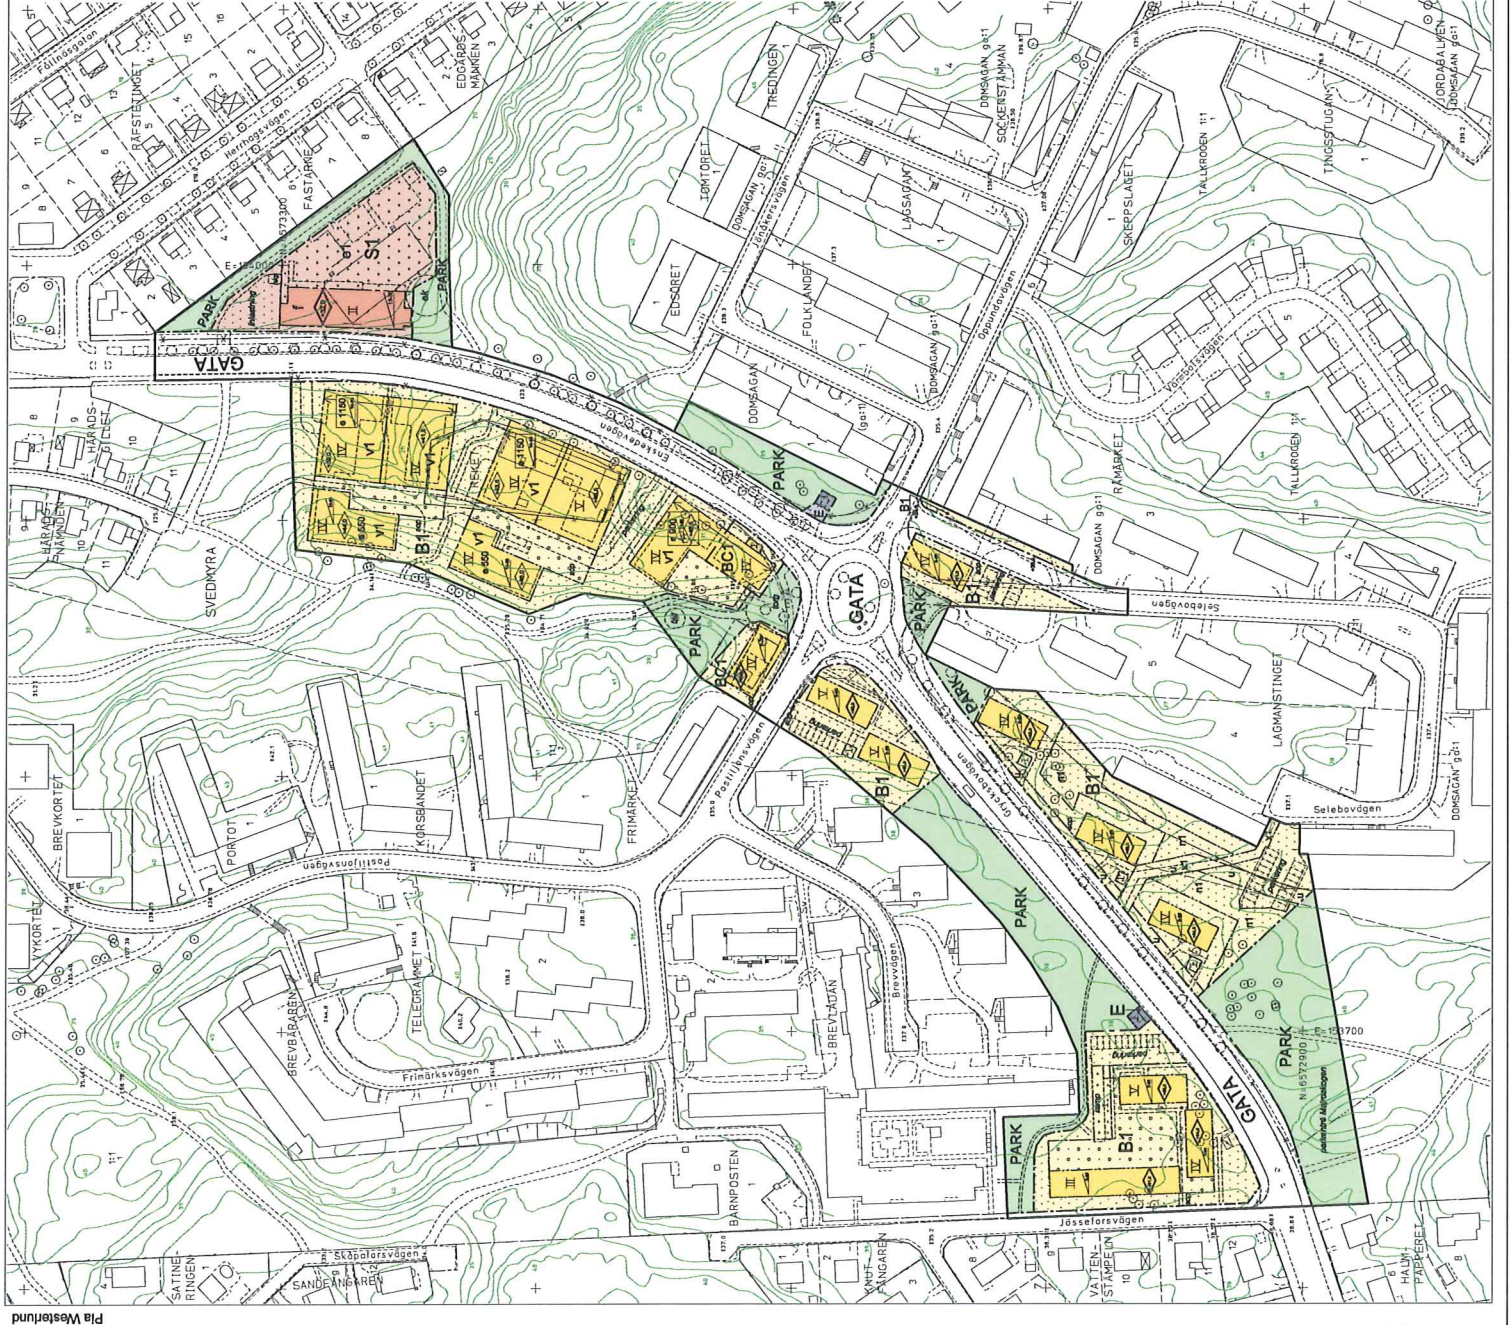

Detailplan för området vid Grycksbovägen, Enskedevägen m fl

i stadsdelarna Svedmyra och Stureby i Stockholm

Stockholms stadsbyggnadskontor
Planavdelningen
2015-01-07
Reviderad 2015-05-13
Eva Nyberg Blomkvist
Planchef

Anna Asali
Handledare

Godkänd av SBN
Antagna av
Laga kraft

Dp 2009-16992-54