


Bilaga 1

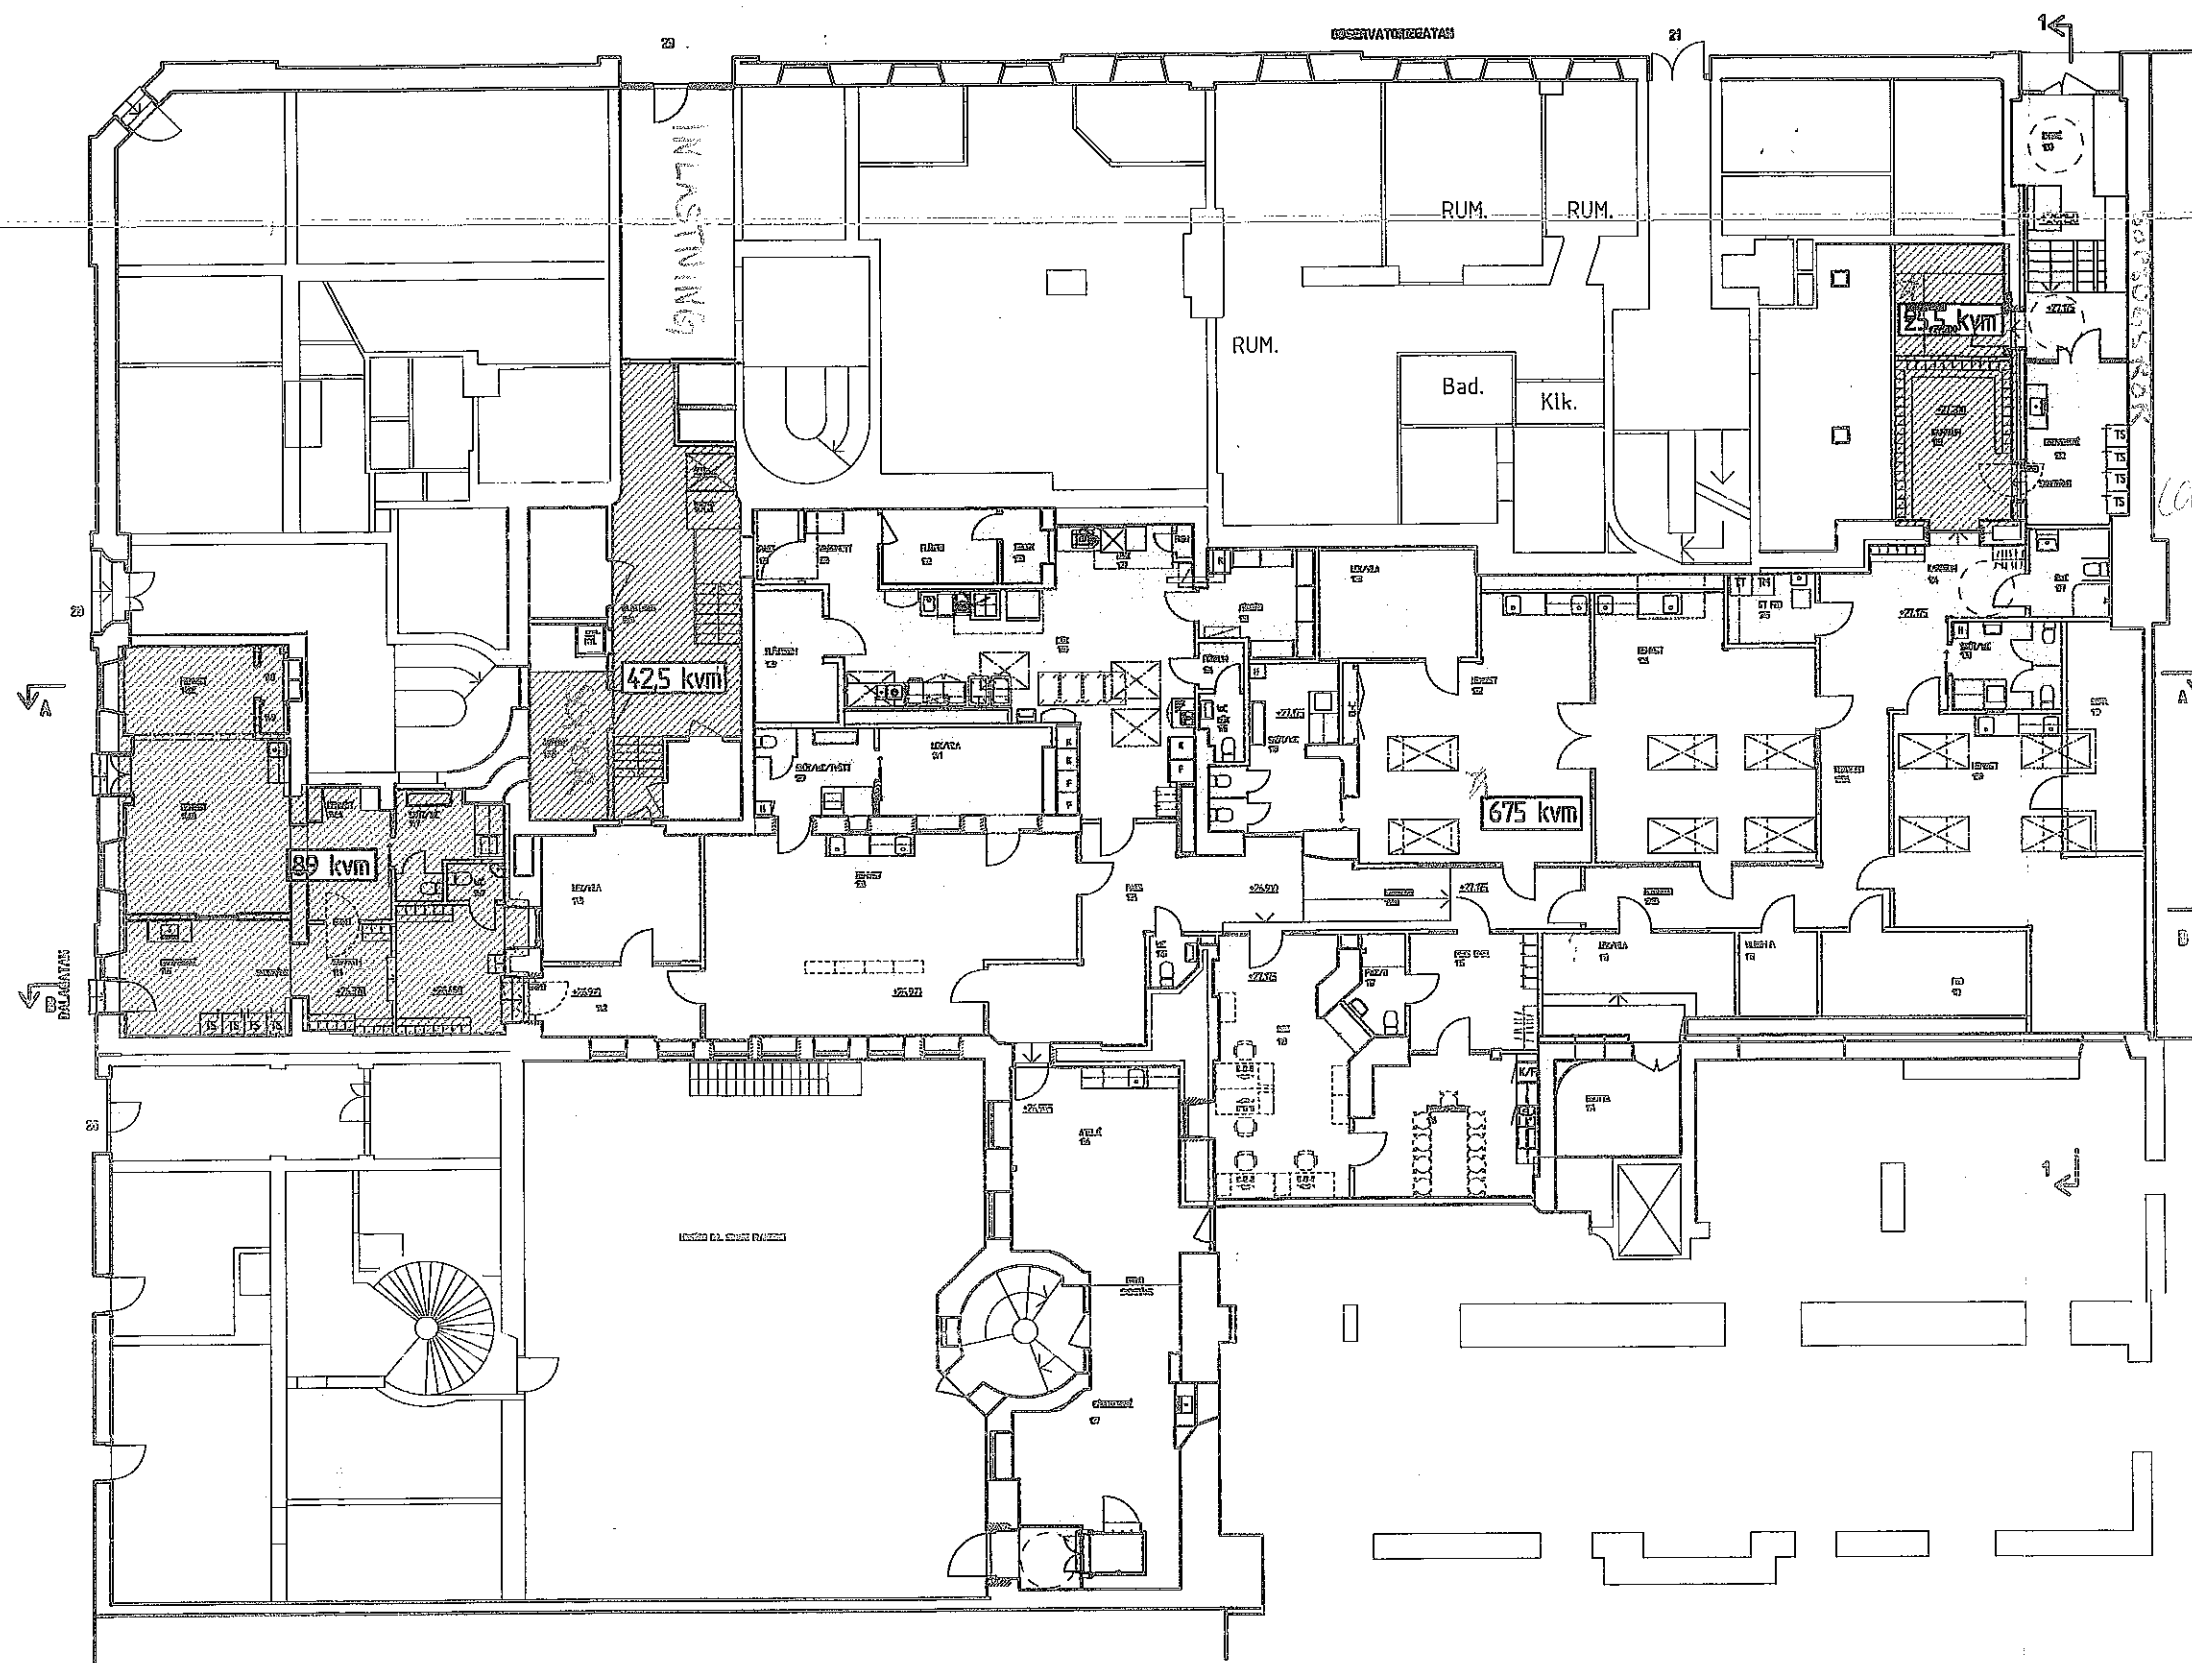


Av Norrmals self
förhyrd yta =
 $\approx 675 + 25.5 \approx 700 \text{ kvm}$

KV. PLANETEN 12
PLAN BV
ombyggnad till förskola

REDOVISNING AV AREOR

Skala 1:200
METER

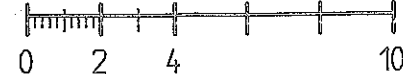

Rörstrands godkännelse: dock ej ytanvändning
Kersti Haglund
Sten
Karl-Göran Larsson

WIJGÅRD & HJORTH
ARKITEKTER AB

Rörstrandsgatan 17 08-522 588 70
113 40 Stockholm brev@wh-ark.se

2013-09-17/ ÅW

ind