

13149 B01


2013-12-16

AH/RS

Skala 1:1000

Teknikringen, KTH, Stockholm
Bullerutredning för detaljplan

Situationsplan
Ekvivalentnivåer vid aktuella byggnader

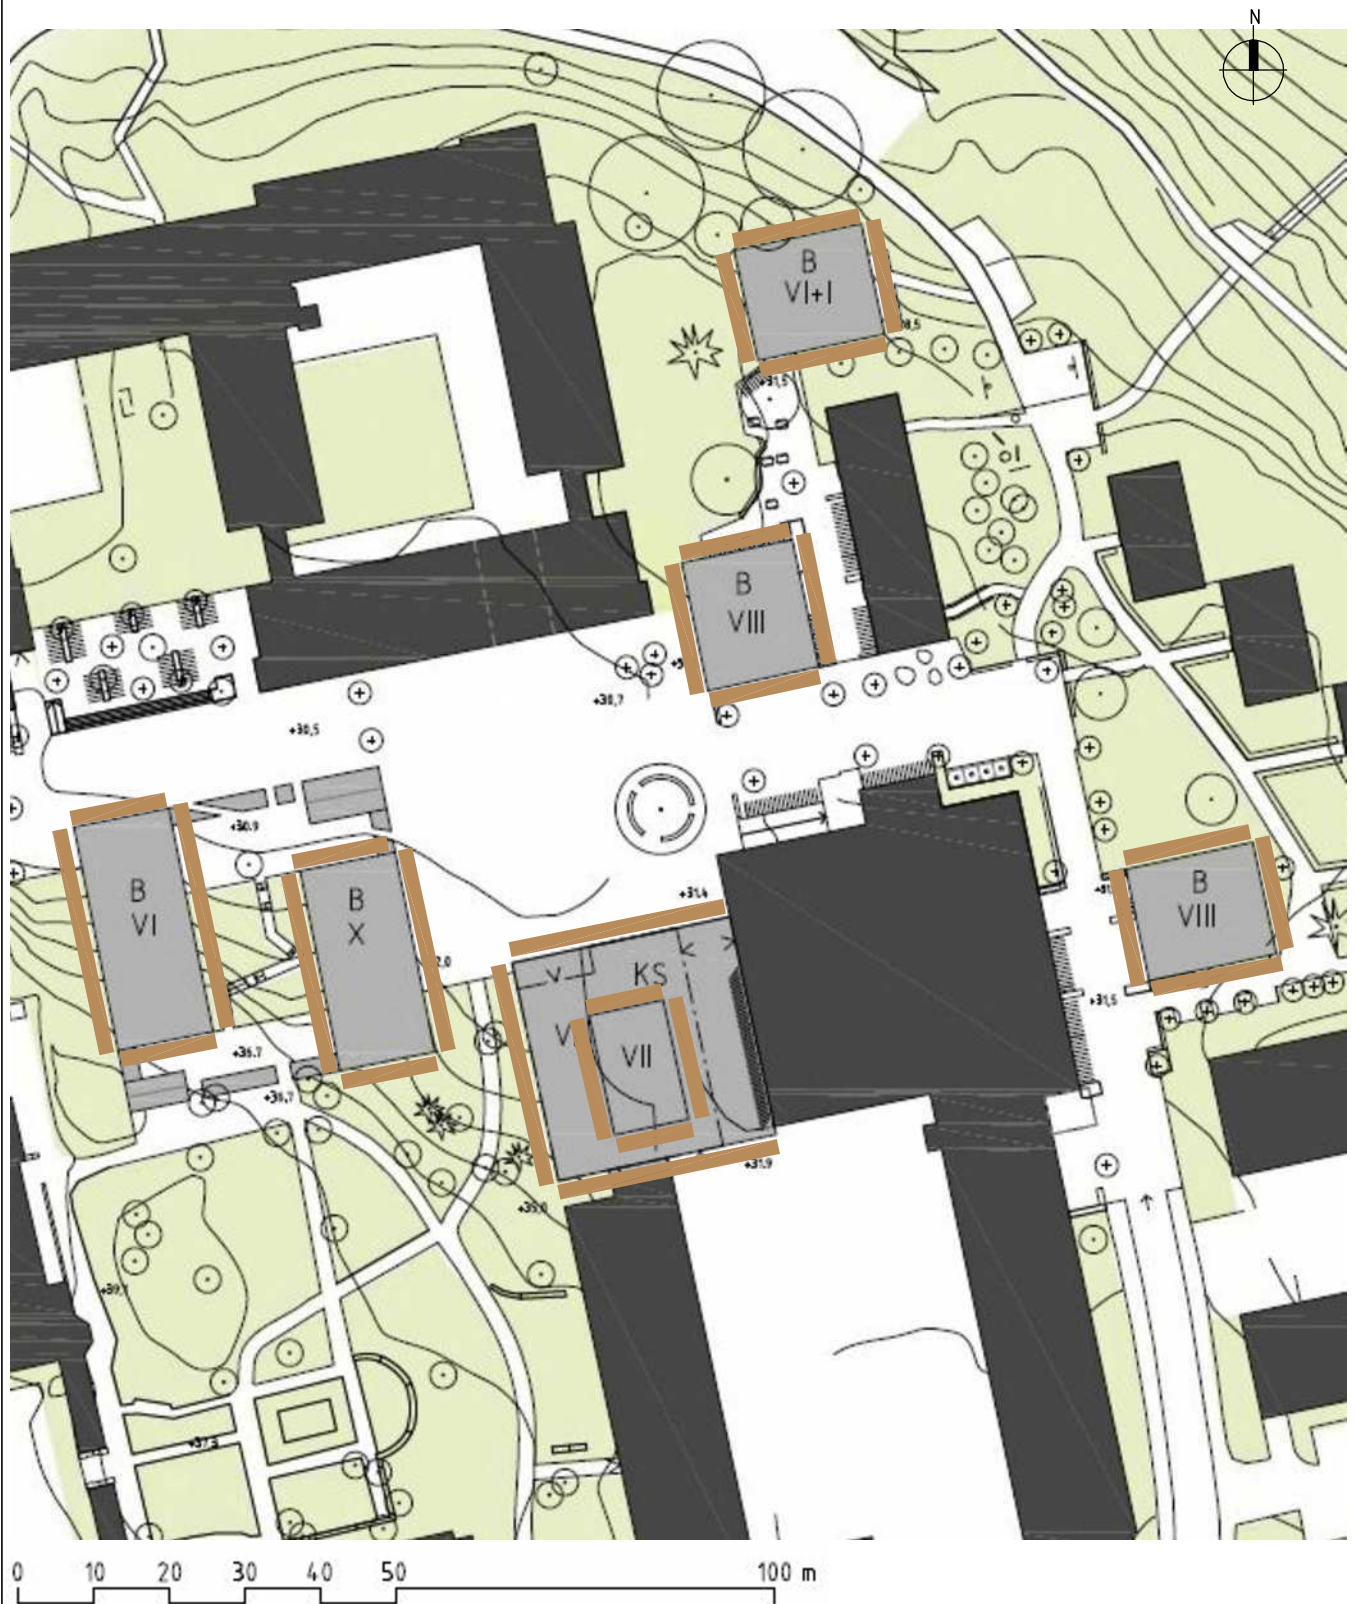

Ekvivalent ljudnivå för dygn vid fasad

Frifältsvärde

51 – 55 dB(A)



Aktuella byggnader