Bil 3

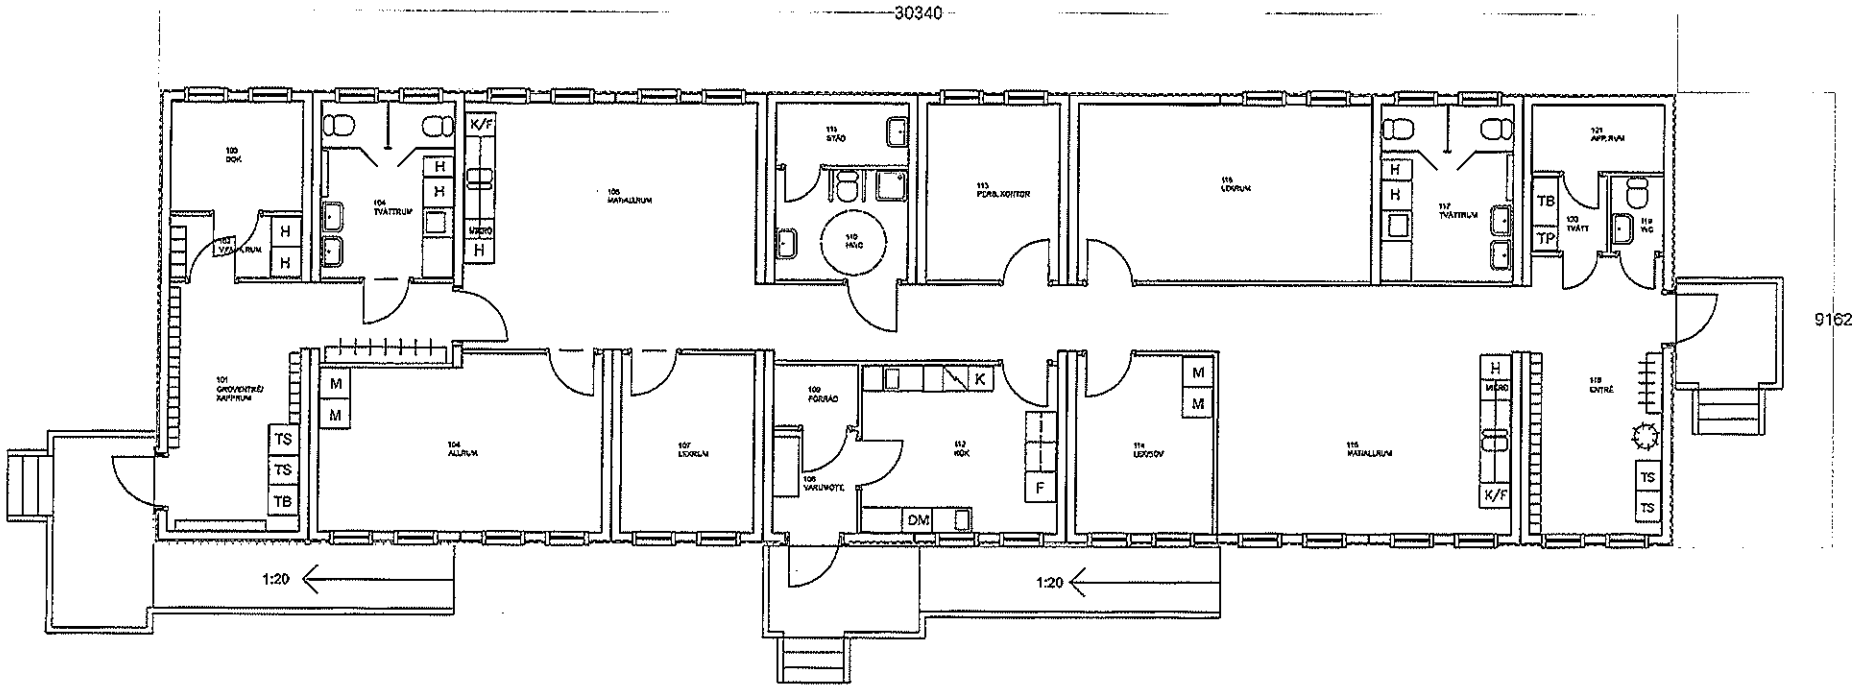


| REV. DATUM | 2014-03-04 | REV. AV | HENRIK EKBERG |
|---|---|---|---|

PCS portable construction system

FÖRSLAGSHANDLING

SVÄRDLÅNGSVÄGEN
ÅRSTA

| 2014-03-03 | | | A.40.1-101 | 2.1 |
|---|---|---|---|---|
| | | SCALE 1:100 | A3 | SHEET |