


Området innanför röd ruta är aktuellt för ombyggnad

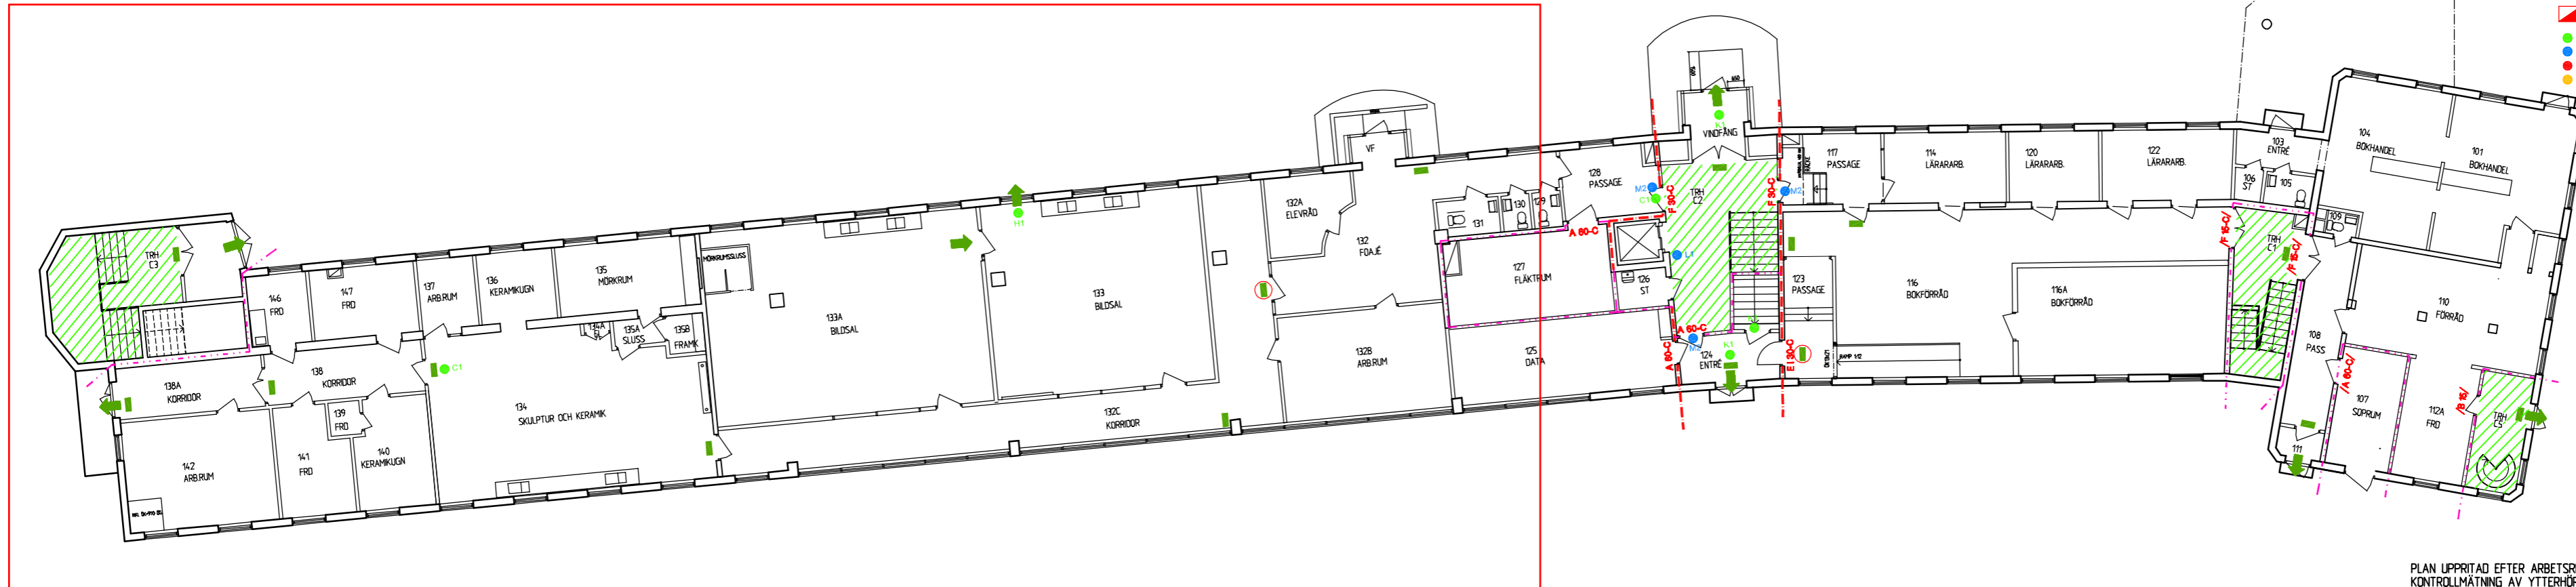


FÖRKLARINGAR

- BRANDCELLSEGRANS E 120
- BRANDCELLSEGRANS E 60
- BRANDCELLSEGRANS E 30
- BRANDCELLSEGRANS E 30
- SKYDDSRUM
- BRANDCELLSEGRANS OSPECIFIKERAD
- xx PERS. MAX. PERSONANTAL
- UTRYMNINGSVÄG
- UT
- UTRYMNINGSKYLT
- FÖRSLAG PÅ NY UTRYMNINGSKYLT
- BRANDPOST
- BRANDGASVENTILATOR, F-FLÄKTFUNCTION
- E 100-C
- E 100-Cm
- /B 15-C/
- /X/
- BRANDLÄRM CENTRAL
- UTRYMNINGSKYLT
- PÅLÖSSKYLT
- ÖVRIG SKYLT
- SKYLT SOM BÖR ÅTGÄRDAS

PLAN UPPRITAD EFTER ARBETSRTNINGAR OCH KONTROLLMÄTNING AV YTTERRÖR

KOMPLETTERING BRANDSKYDD TYRÉNS GRANSKNINGSHANDLING 2005-09-07

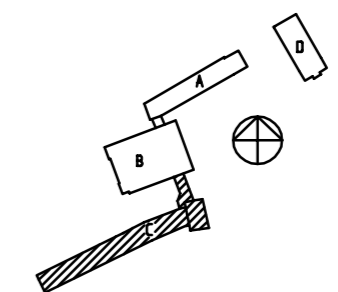

RELATIONSRTNING

<b>SKOLFÄSTIGHETER I STOCKHOLM AB</b>		BET	ANT	ÄNDRINGEN AVSER	SIGN	DATUM
UPPRÄTTAD AV: <b>ÅXÉN &amp; PERSSON</b> MARINSSON OCH RAMNITZ ARK AB		<b>GYMNASIET GULLMARSPLAN</b> FASTIGHETSNUMMER 0950 KV ALSTERN 1 HUS C PLAN 100				
RITAD AV, KONSTRUERAD AV, INOMÅLLSÄTTARE		SKALA 1:100				
DATUM 2005-03-16		ARBETSNUMMER A30-C011		ANDR. BET.		