

FÖRSLAG VÄNDPLAN


SKISS 2013-11-15

SKALA 1:200 (A4)


ANLÄGGANDE AV NY
HÄRDGJORD YTA SOM BERÖR:

- PARKMARK 22m²


- SAMFÄLLIGHET 2m²

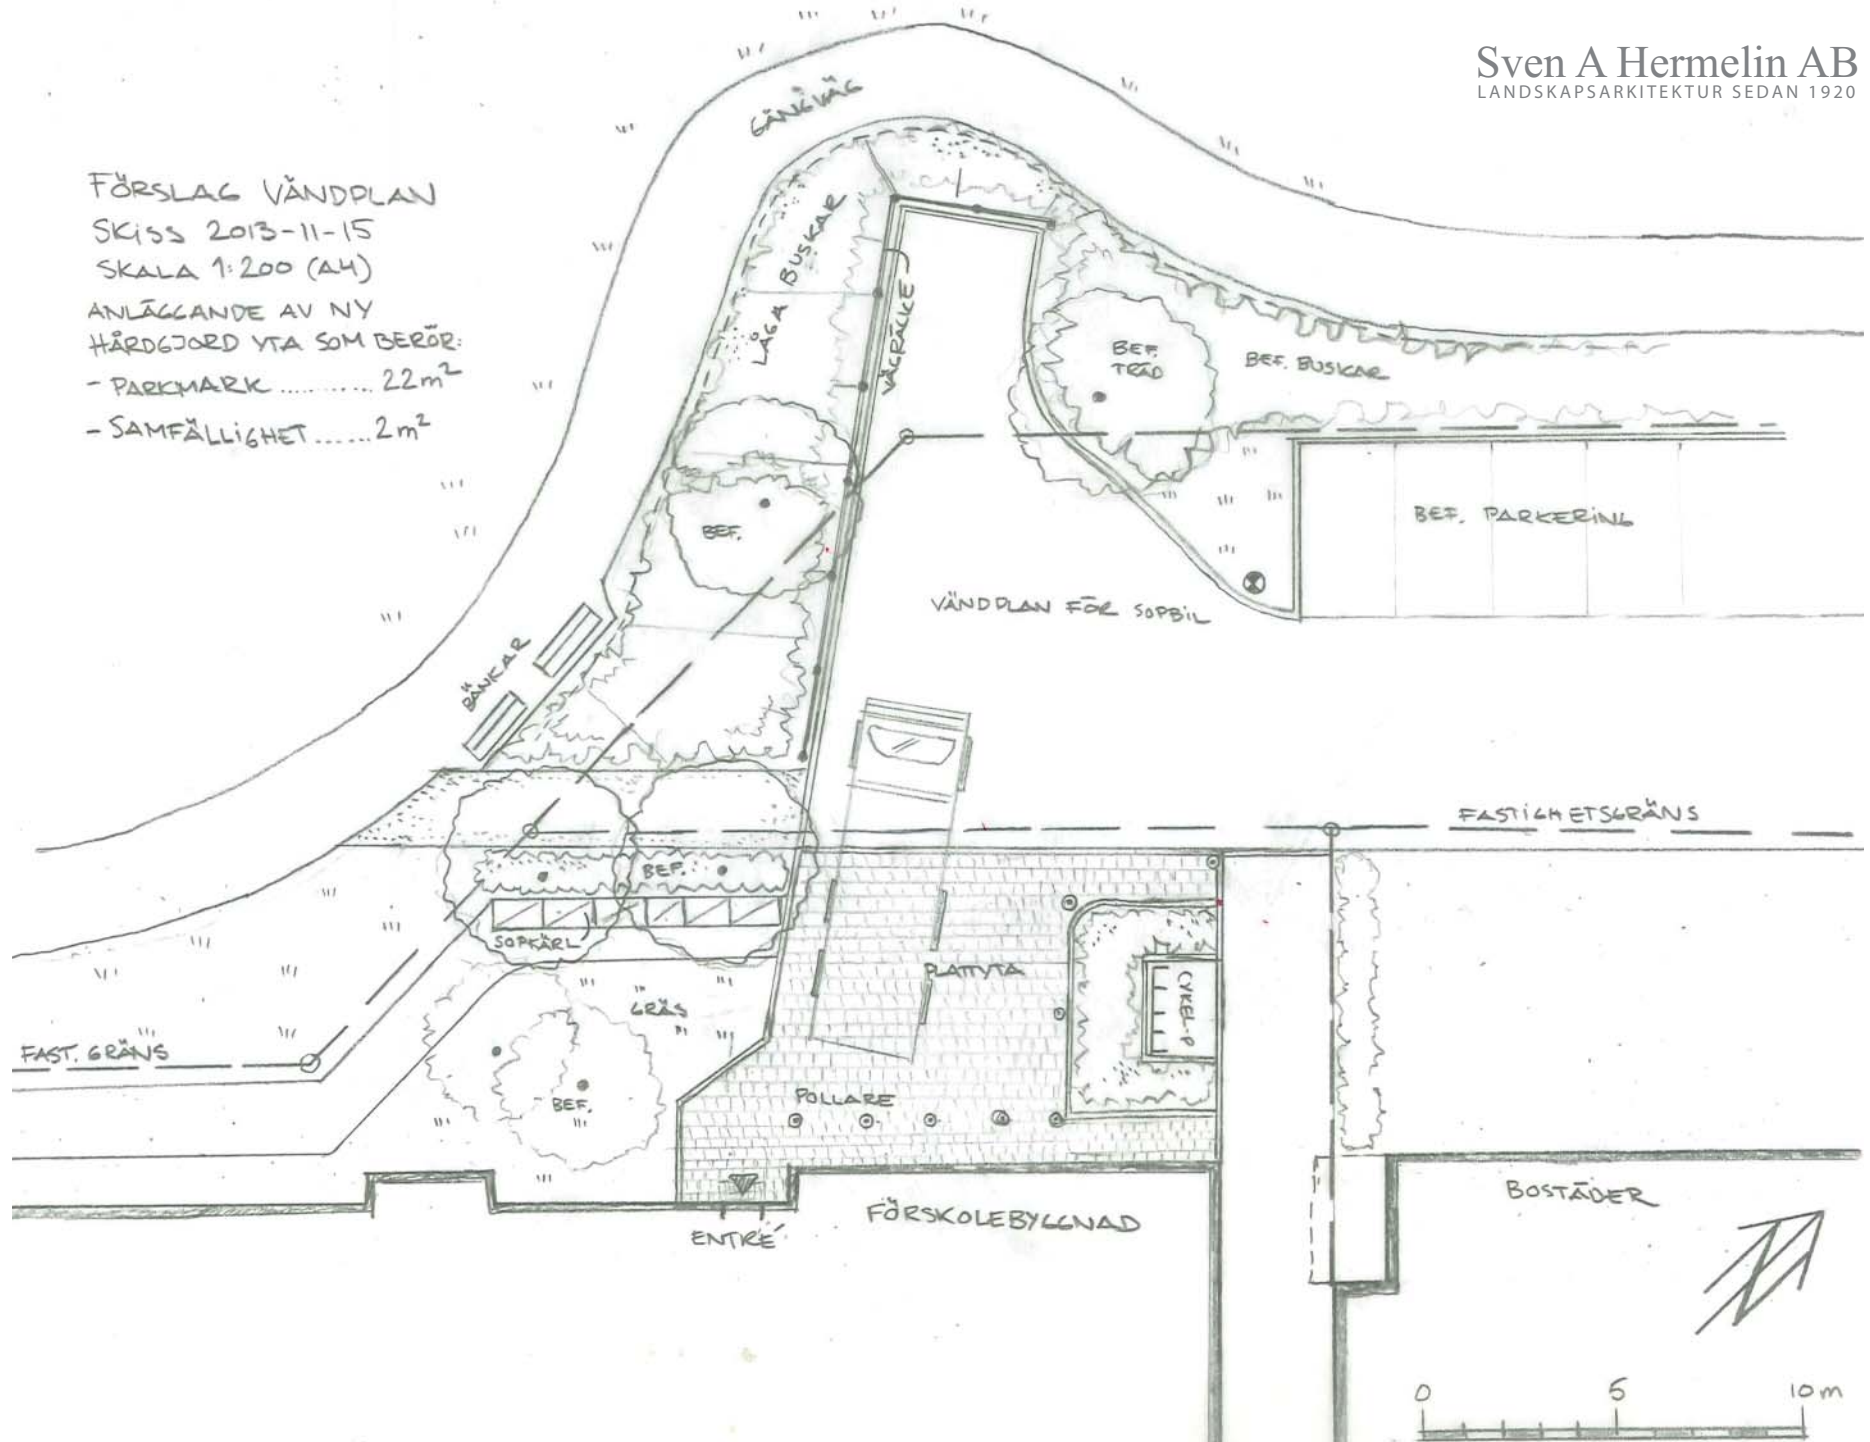

OBS! UTSTRÄCKNING
AV FLÄKT/TEKNIKUM
UNDER UTREDNING

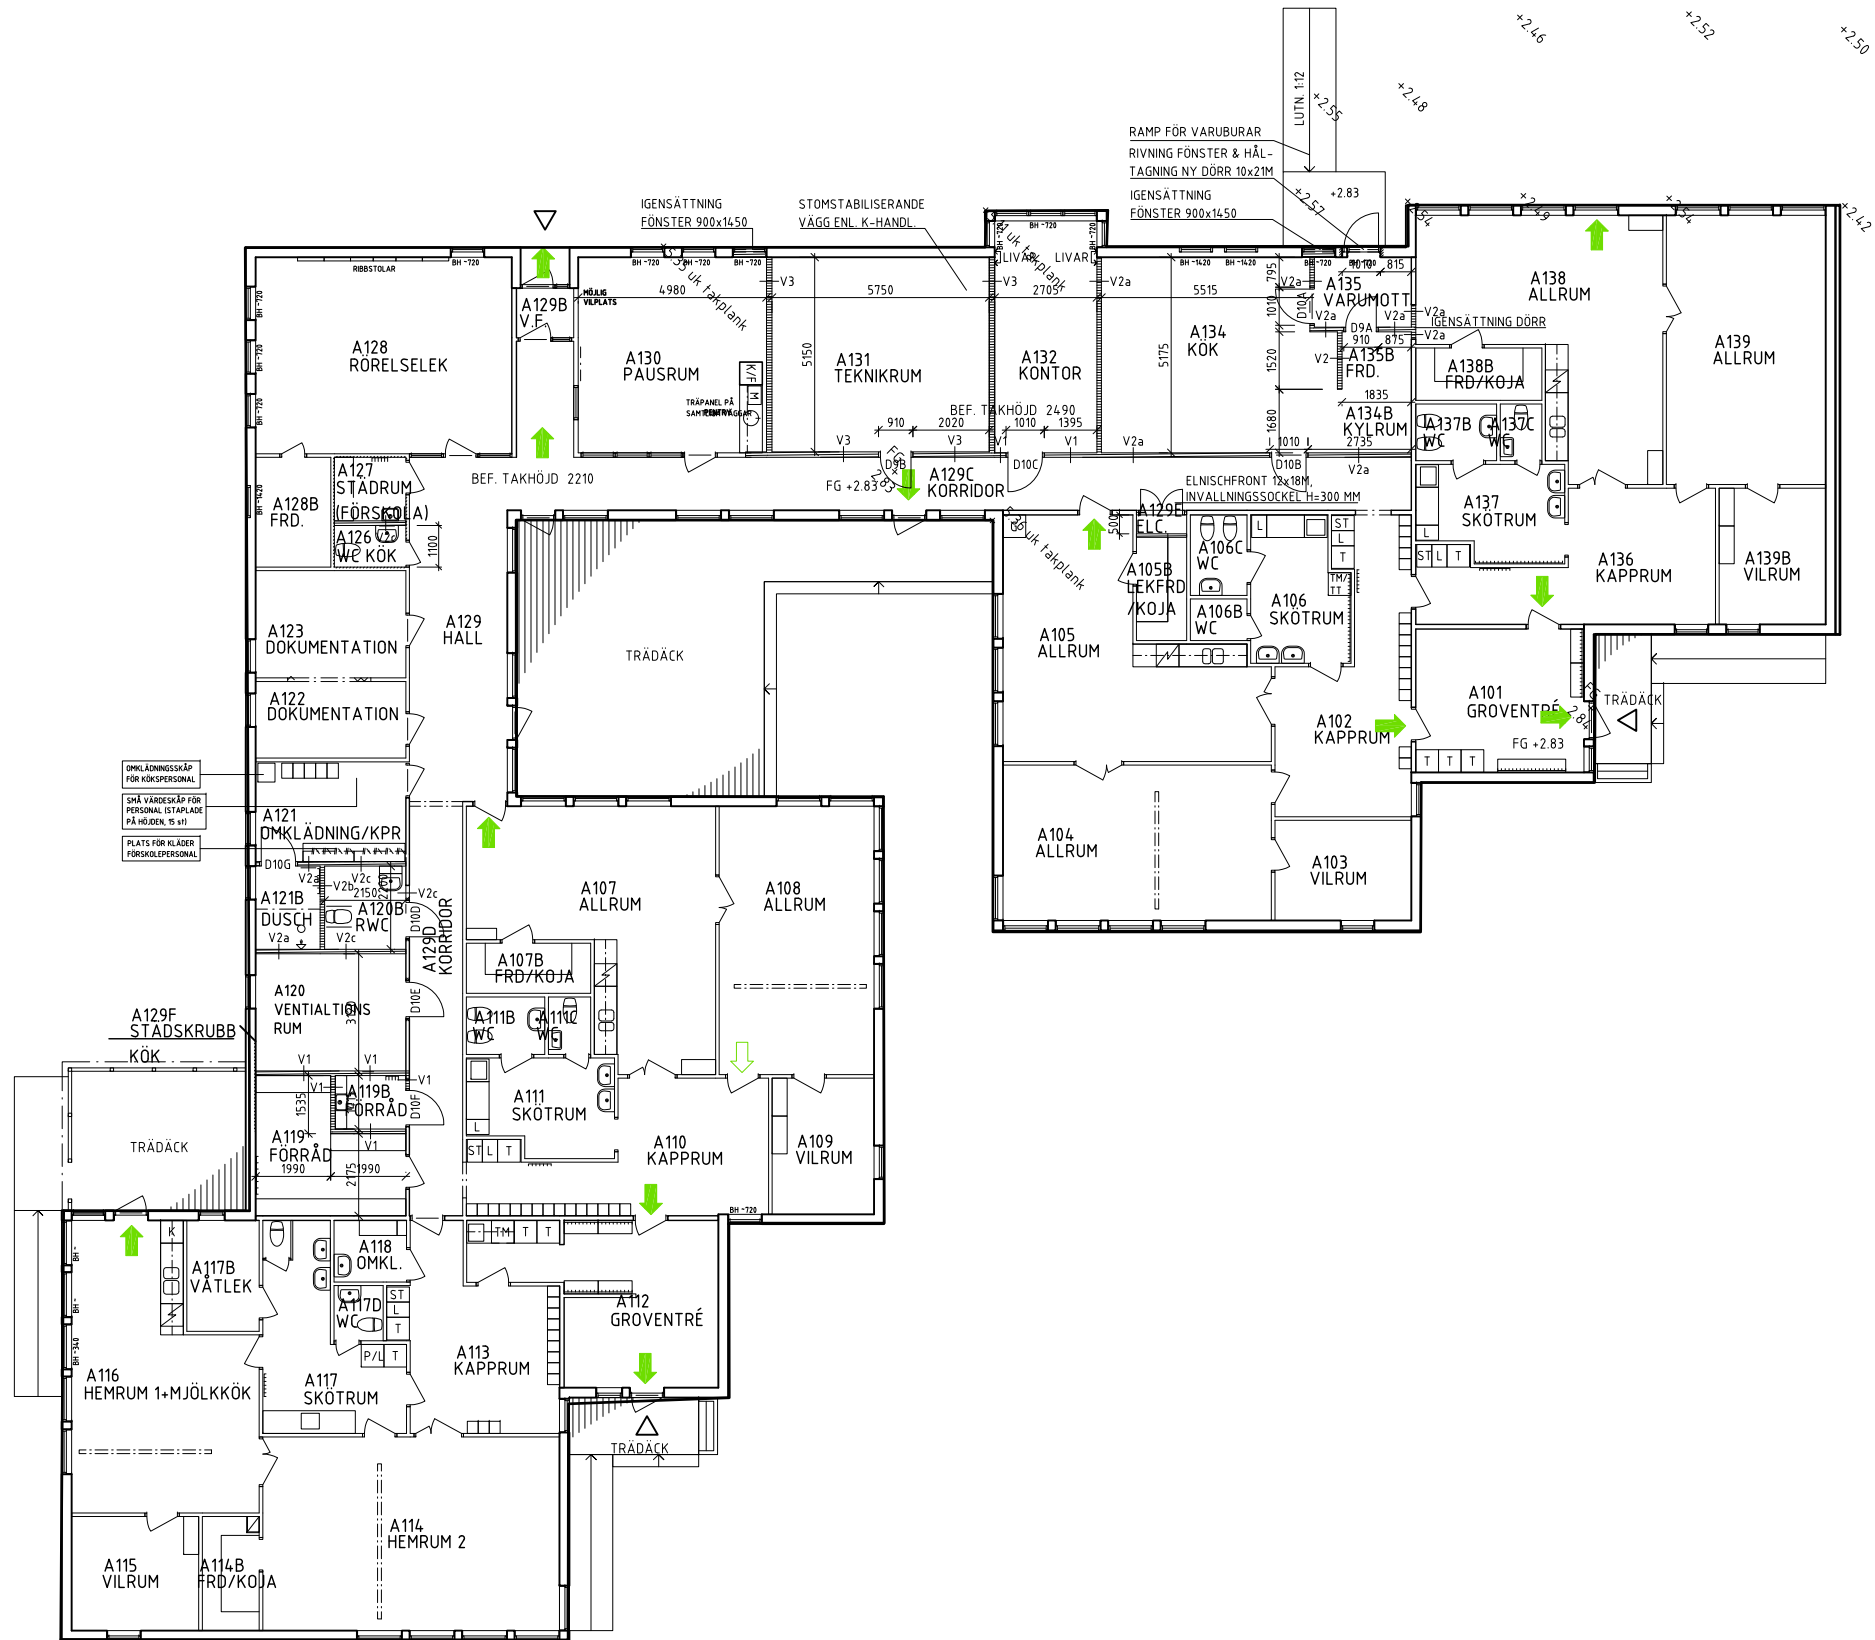

SKALA 1:200

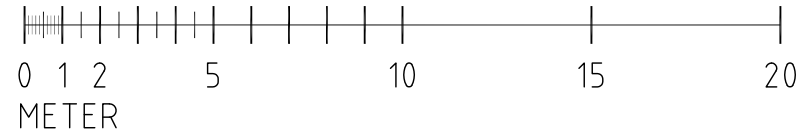

FÖRSKOLAN UDDEN
RELATIONSMODELL 130919
1:200
TENGBOM