

TECKENFÖRKLARING GRUNDKARTA

- Traktgräns
- - - Fastighetsgräns
- - - Bestämelsegräns
- 1:123 Fastighetsbeteckning
- Sv 01-IM4-36/216.1 Rättighetstext
- X=6577900 Koordinatangivelse
- Vägkant
- Strandlinje
- Ägslagsgräns, skog
- 0.0 Höjdkurva
- ⊠ Bostadshus
- Komplementbyggnad
- ⊛ Barrskog
- ⊙ Lövskog
- ⊛ Barrträd
- Gångstig
- Ägslagsgräns


GRUNDKARTA

Kartbeteckningar enligt Värmdö kommun och HMK-kartografi Skala 1:1000


Grundkartan upprättad av Metria Hallsberg i maj 2010 genom utdrag och komplettering av Värmdö kommuns digitala primärkarta. Koordinat- och projektionssystem ST74 GPS. Höjdsystem RH 00.

Aktualitet:  
Fastighetsindelning 2013-10-22 Grundkartan uppdaterad 2013-10-31  
Detaljinformation 2013-10-24  
Kartstandard enligt HMK-Ka 2.2.6.1

Jan Nilsson Lantmätaren/ingenjör Jan Nilsson Lantmätaren/ingenjör

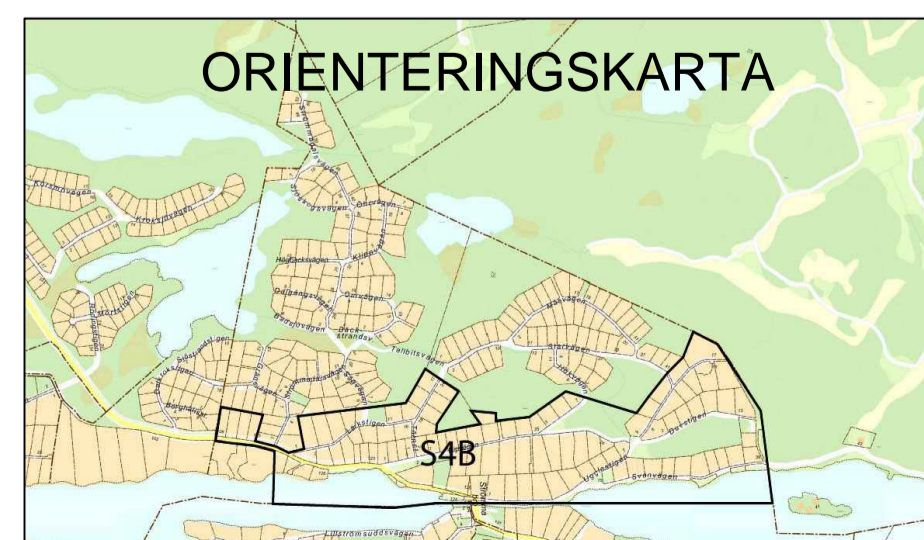

ÖVERSIKTSKARTA

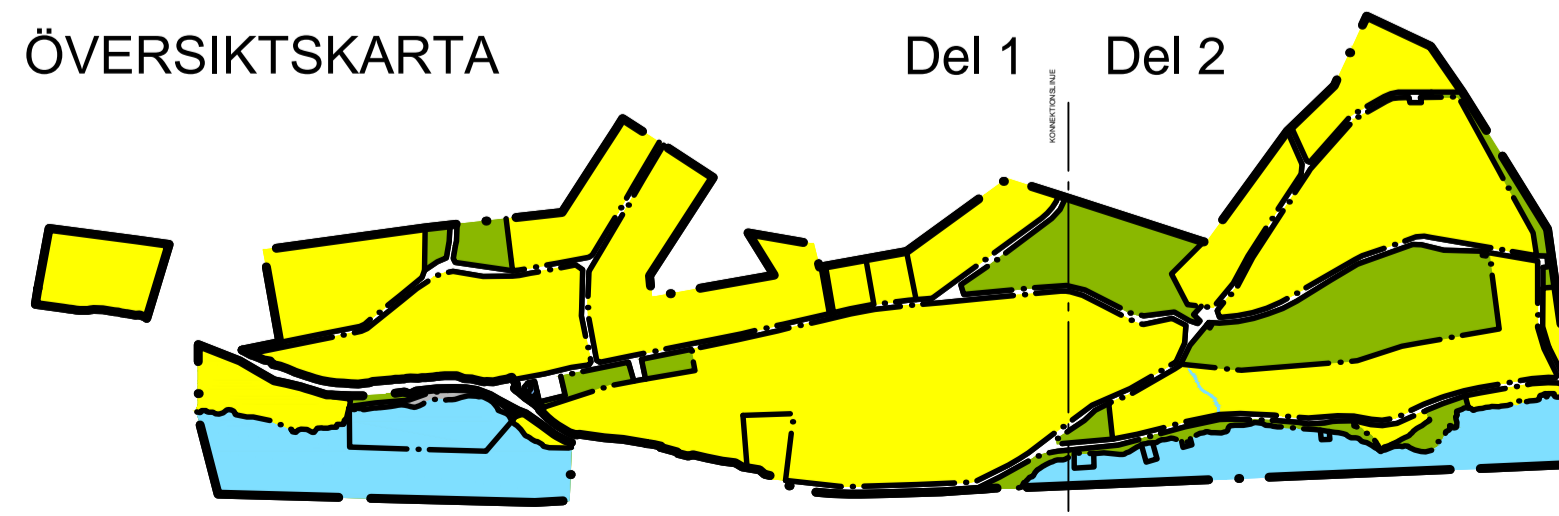

Utställningshandling		Planhandlingar	
VÄRMDÖ KOMMUN		Stockholms län	
Detailplan avseende Ripvägen mfl. Strömma delområde S4B Del 1		Planbeskrivning Genomförandebeskrivning	
Upprättad i april 2014		Beslutsdatum	
Marta Claesson # planchef		Inretnings	
Mats Axelrad Åkerblads Arkitektkontor AB		Laga text	