



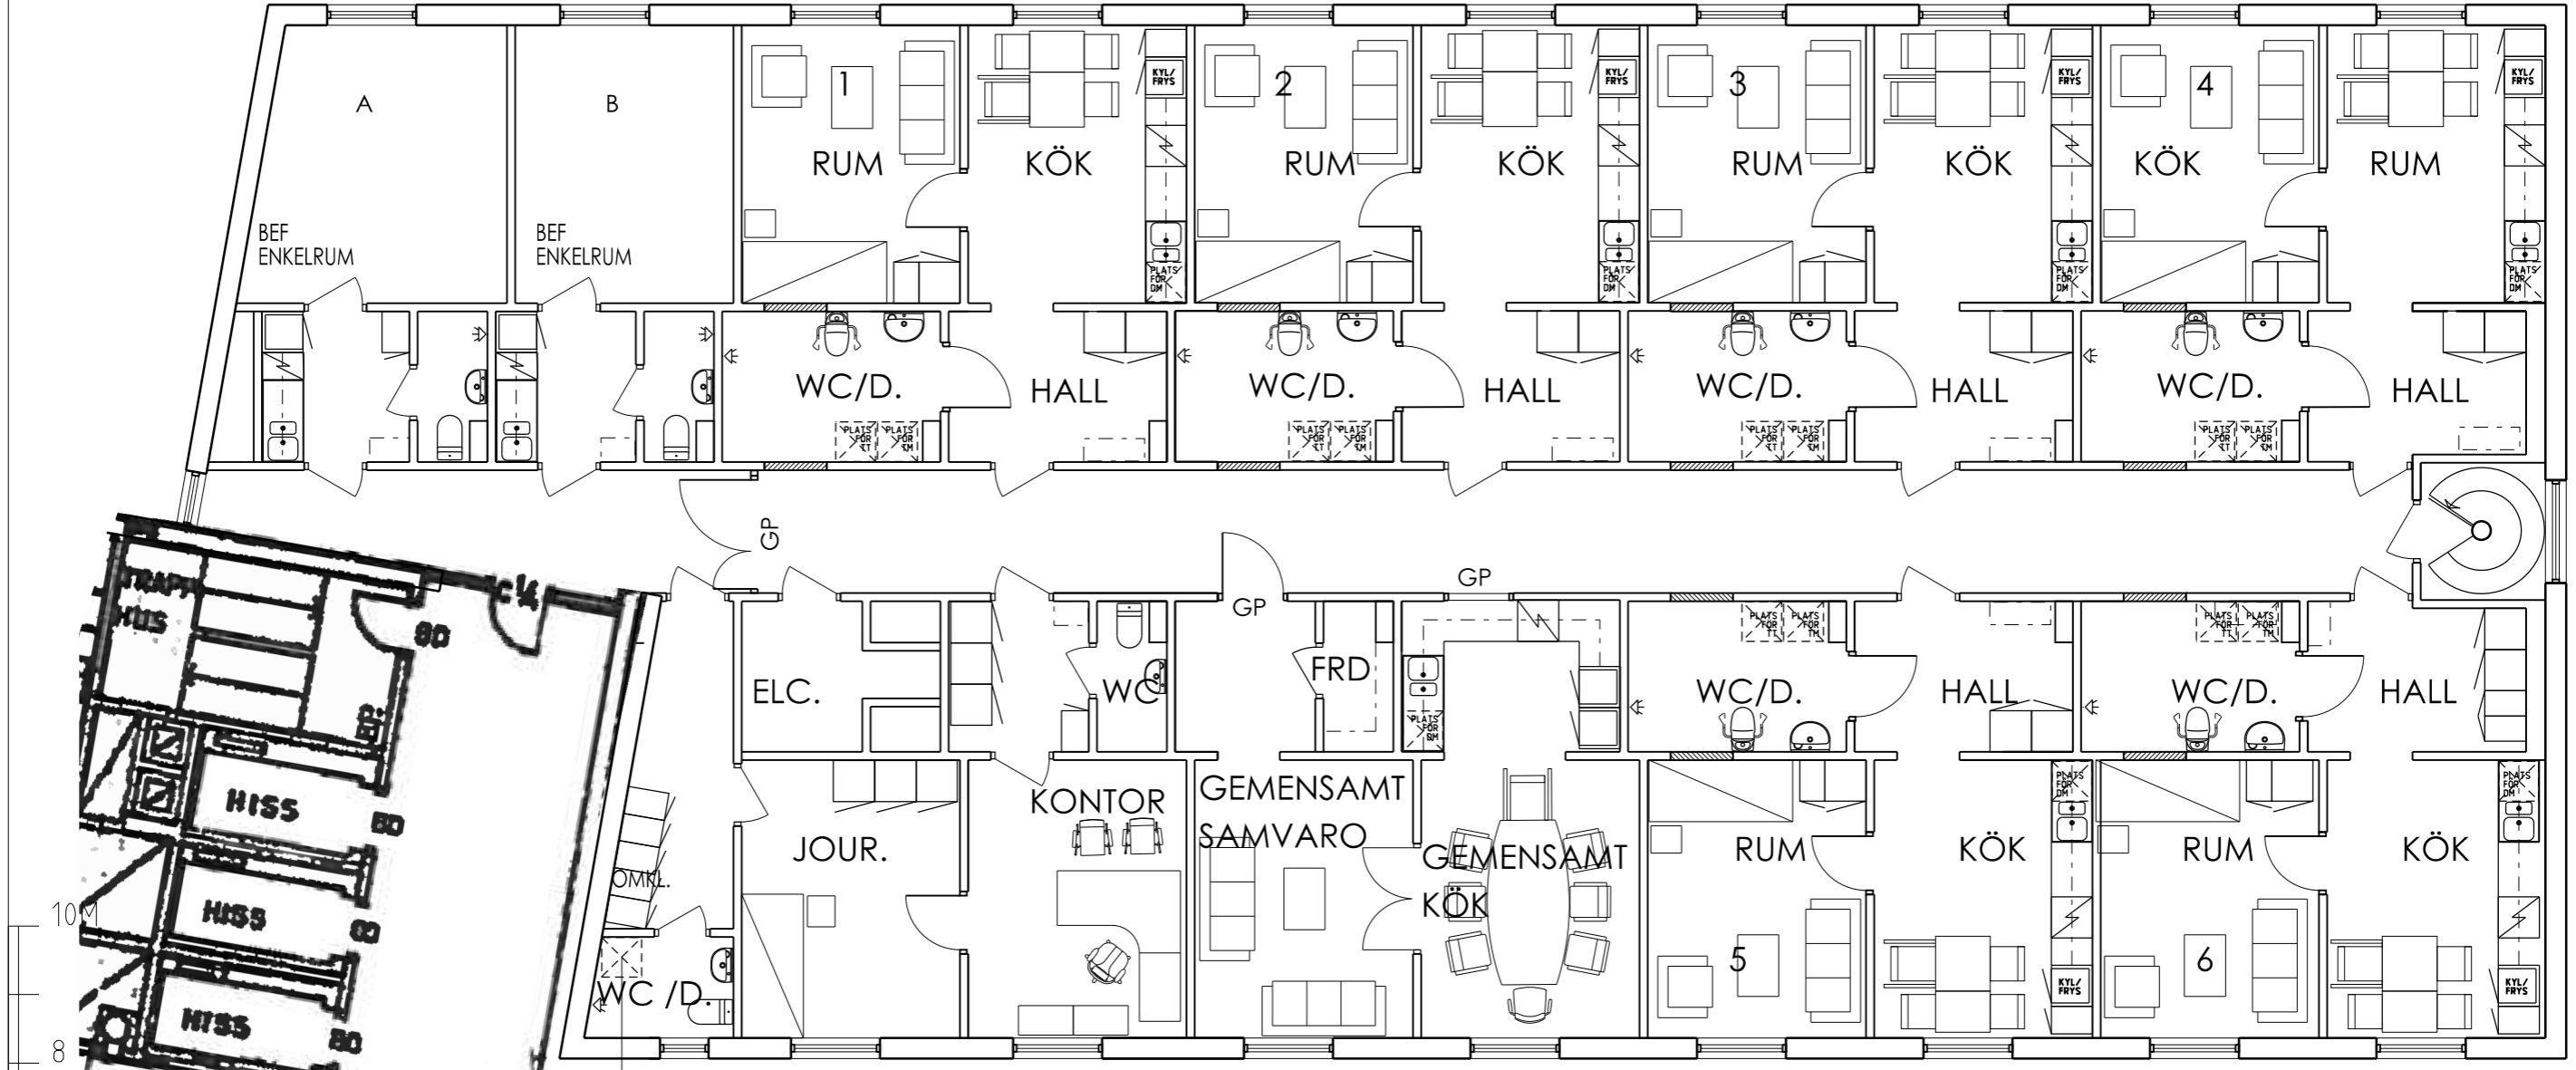



Coqsystem # Skiss 3 v8 XREF: B:\PROJEKT\Sexmännen\HIT\SKESSER\skiss 2014-04-09.dgn

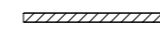

PLATS FÖR TVÄTTPELARE

FÖRKLARINGAR

-  NY VÄGG
-  NY DÖRR
-  BEF. DÖRR
-  NYA GARDEROBER, LINNESKÅP & STÅDSKÅP
-  GP GLASPARTI

Skala 1:100 (A 3)

SKISS 3 rev 2014-04-09  
2013-12-11

Kv Sexmännen 1,  
Handelsvägen 186,  
Svedmyra  
SKISS GRUPPBOSTAD

JAN LUNDQVIST  
ARKITEKTER  
Erstagatan 5 • 116 28 Stockholm  
Tel 08-4424750 • Fax 08-4424760 • info@jark.se

filnamn: skiss 2014-04-09.dgn Plottad Datum & Tid: 2014-04-09 17:08:05