

### UPPLYSNING

**Handlingar:** Till detta detaljplaneförslag hör följande handlingar: denna plankarta med planbestämmelser, en planbeskrivning med genomförandebeskrivning och behovsbedömning, en fastighetsförteckning, samt information om vad en detaljplan är och hur detaljplaneprocessen går till.

**Parkering:** Parkering ska utföras så att dagvatten kan infiltreras på plats i enlighet med Tyresö kommuns riktlinjer för dagvattenhantering.

## PLANBESTÄMMELSER

Följande gäller inom områden med nedanstående beteckningar. Endast angiven användning och utformning är tillåten. Bestämmelser utan beteckning gäller inom hela planområdet.

### GRÄNSER

- Planområdesgräns
- Användningsgräns

### ANVÄNDNING AV MARK OCH VATTEN

#### Allmänna platser

- P-PLATS Markparkering

#### Kvartersmark

- E Tekniska anläggningar, miljöhus
- S Skola. Högsta byggnadshöjd 7.5 meter.


### ADMINISTRATIVA BESTÄMMELSER

#### Genomförandetid

Genomförandetiden är 5 år från den dag planen vinner laga kraft.

#### GRUNDKARTA

- |  |  |   |
|--|--|---|
| <ul style="list-style-type: none"> <li> Kommungräns</li> <li> Traktgräns</li> <li> Fastighetsgräns</li> <li> Servituts-, ledningsrätts-, gemensamhetsanläggningsgräns</li> </ul> | <ul style="list-style-type: none"> <li>4:1 3 Fastighetsbeteckningar</li> <li> Byggnad karterad efter takkontur resp husliv</li> <li> Uthus karterad efter takkontur resp husliv</li> <li> Skärmtak</li> <li>0.0 Bef. markhöjd</li> </ul> | <ul style="list-style-type: none"> <li> Väg</li> <li> Dike</li> <li> Staket</li> <li> Häck</li> <li> Mur</li> </ul> |
|--|--|---|

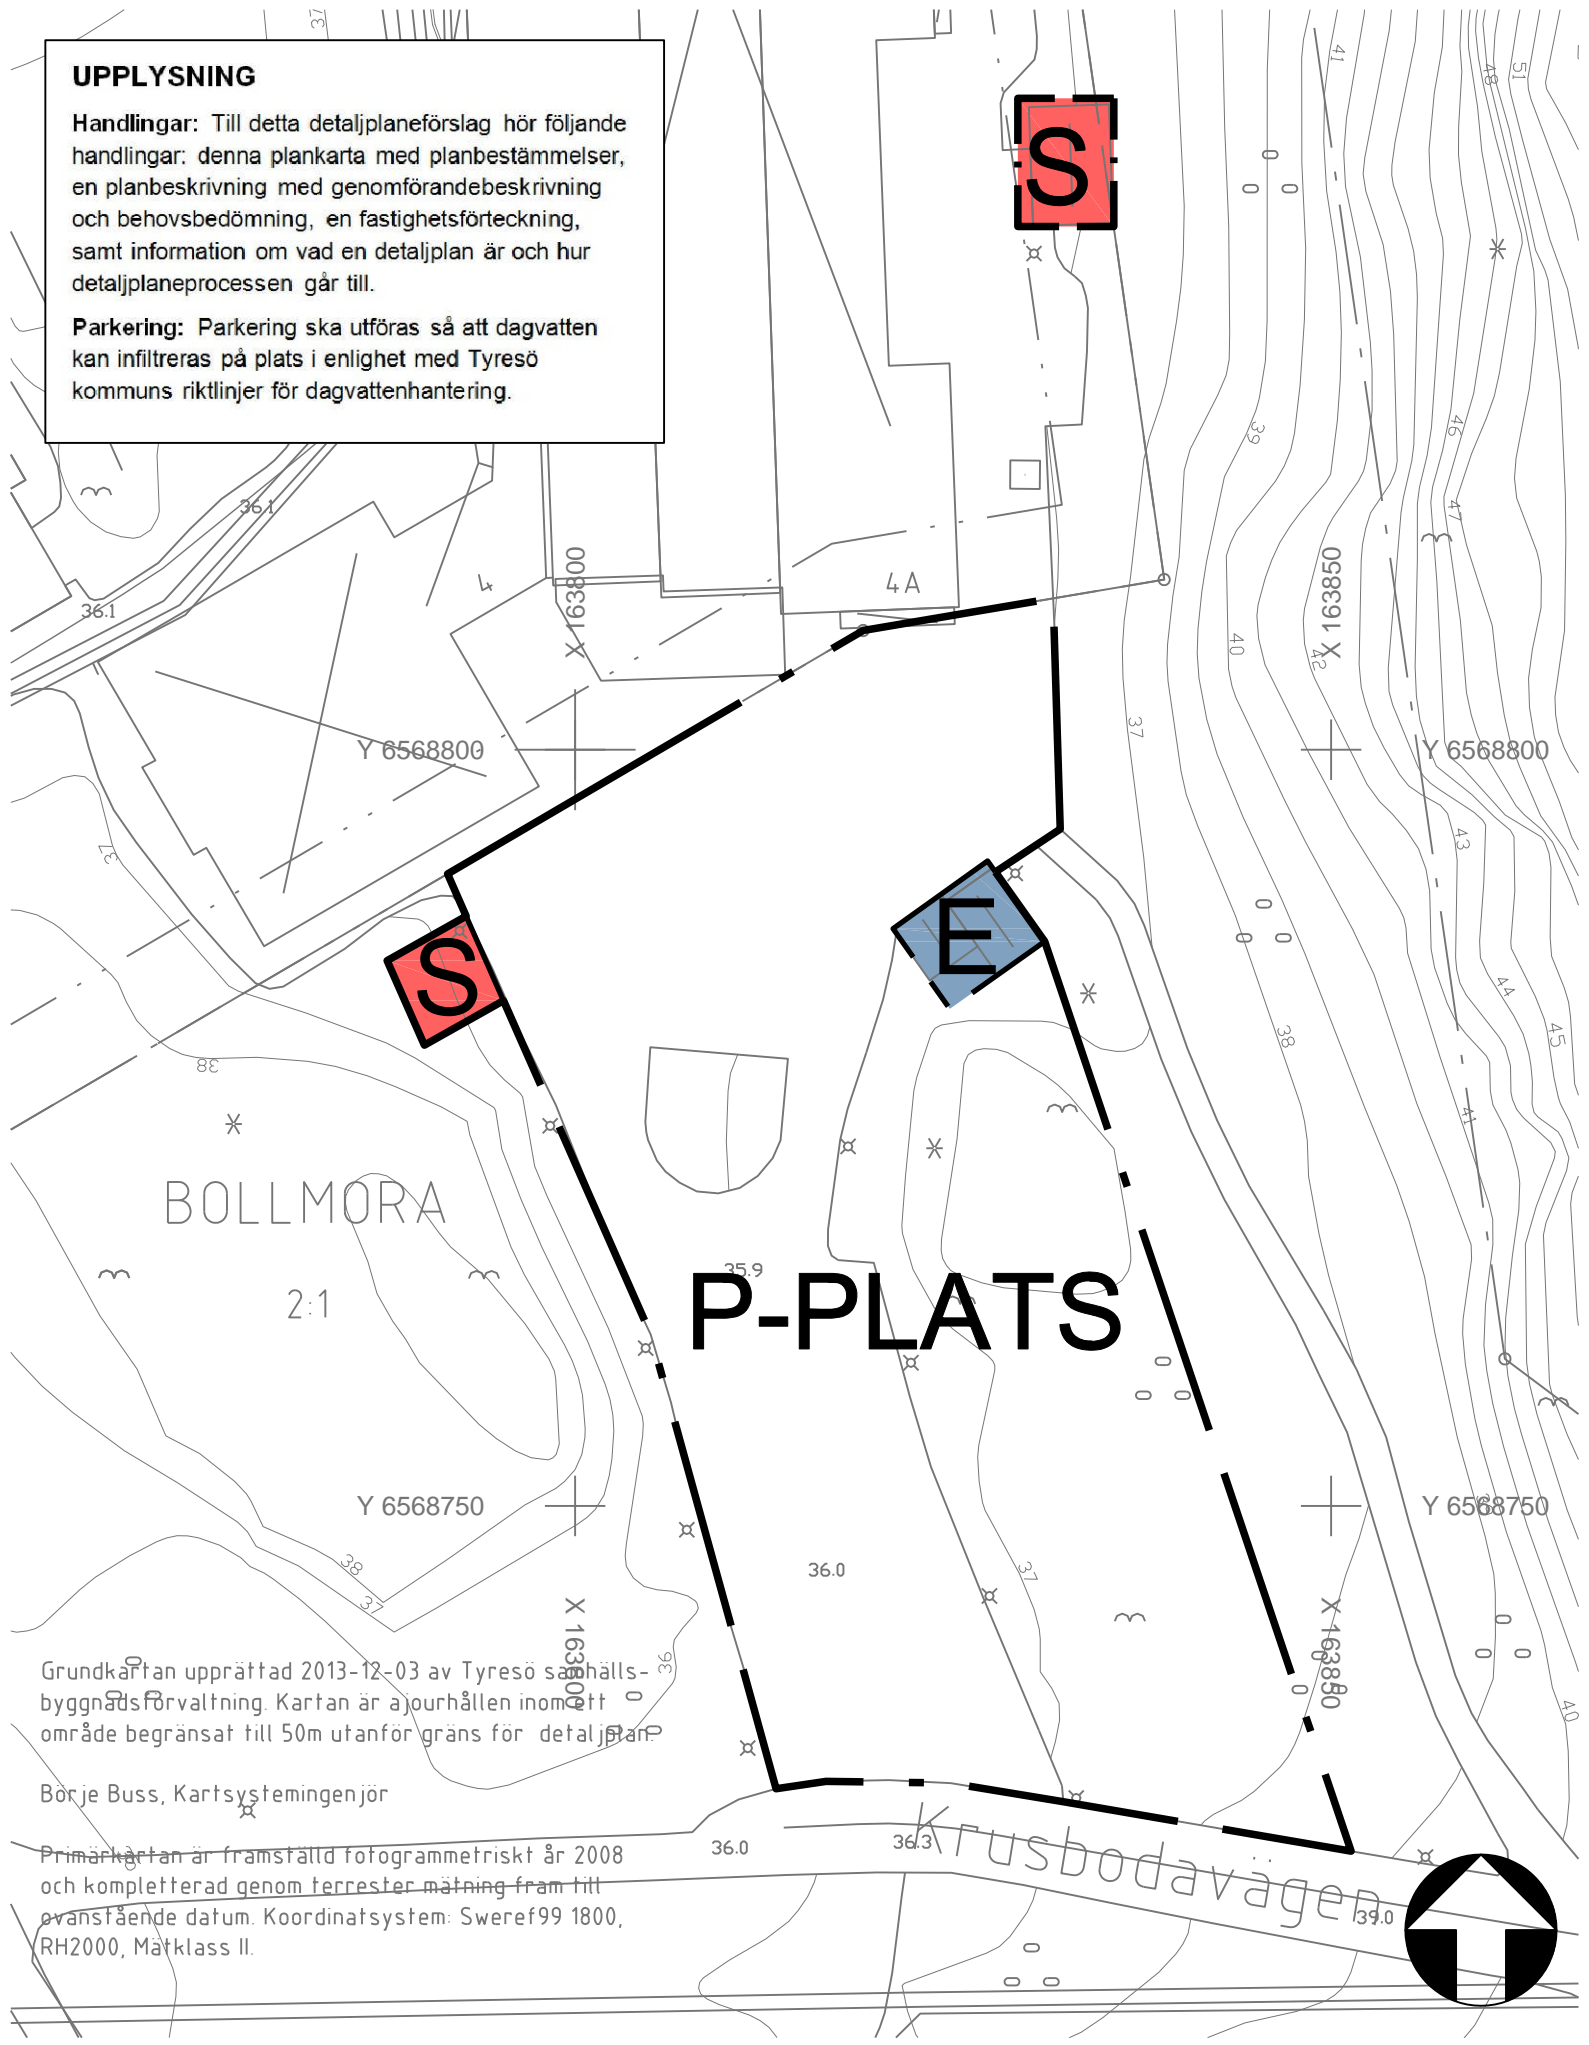

Grundkartan upprättad 2013-12-03 av Tyresö samhällsbyggnadsförvaltning. Kartan är uppdaterad inom ett område begränsat till 50m utanför gräns för detaljplan.

Börje Buss, Kartsystemingenjör

Primärkartan är framställd fotogrammetriskt år 2008 och kompletterad genom terrester mätning fram till överförande datum. Koordinatsystem: Sweref99 1800, RH2000, Måtklass II.

|   |   |                            |         |
|---|---|----------------------------|---------|
| <b>DETALJPLAN</b>   |   | <b>Granskningshandling</b> |         |
| <b>Område vid Dalskolan</b><br><b>Bollmora 2:1 &amp; Bollmora 2:587</b><br>inom Tyresö kommun, Stockholms län |   | Beslutsdatum               | Instans |
|   |   | Godkännande                | KS      |
|   |   | Antagande                  | KF      |
| Upprättad april 2014 enligt PBL (2010:900)  |   | Laga kraft                 |         |
| Sara Kopparberg<br>stadsbyggnadschef  | Hanna Fürstenberg Danielson<br>planarkitekt |                            |         |
|   |   | Skala: 1:500 /A3           |         |