



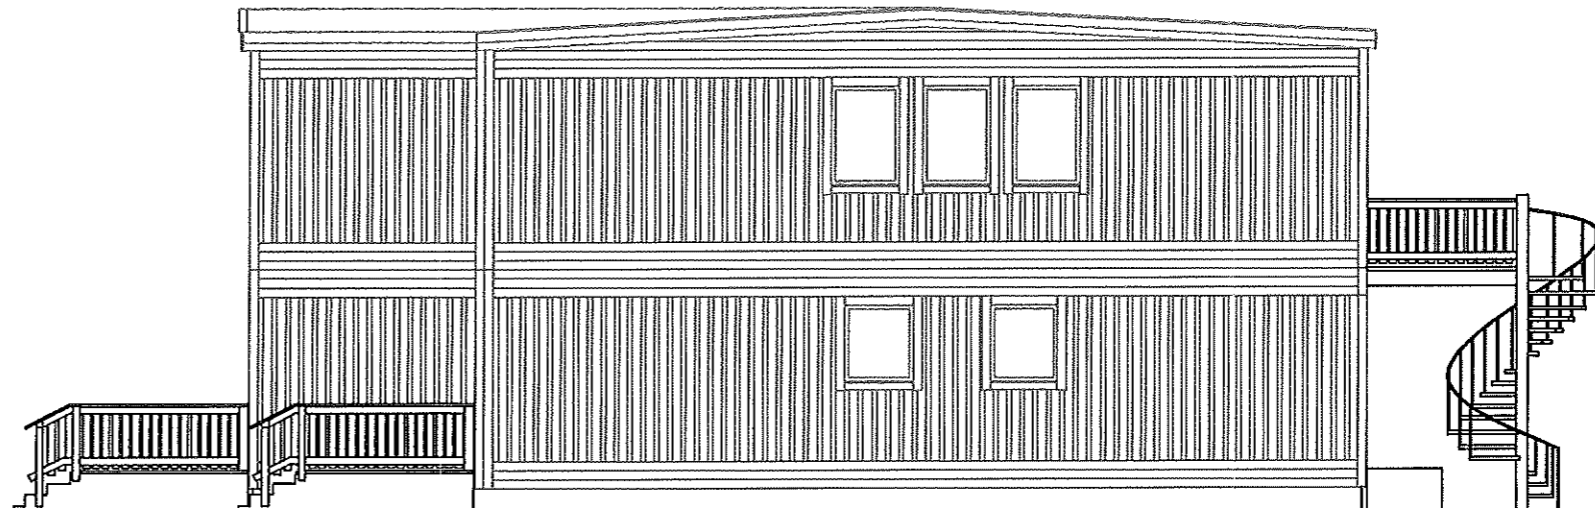


FASAD MOT SYDVÄST



FASAD MOT SYDOST

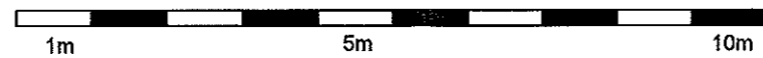

| | | | |
|---|-------------|--|---------------|
| REV. DATUM | 2014-03-12 | REV. AV | HENRIK EKBERG |
|  | | FÖRSLAGSHANDLING | |
| | | SKAGERSVÄGEN FASADER 2 (2) ÅRSTA | |
| 2014-03-12 | SIZE | FSCM NO. | DWG NO. |
| HENRIK EKBERG | SCALE 1:100 | A3 | A.40.3-002 |
| | | | REV 1.2 |
| | | | SHEET |