




FASAD MOT NORDOST

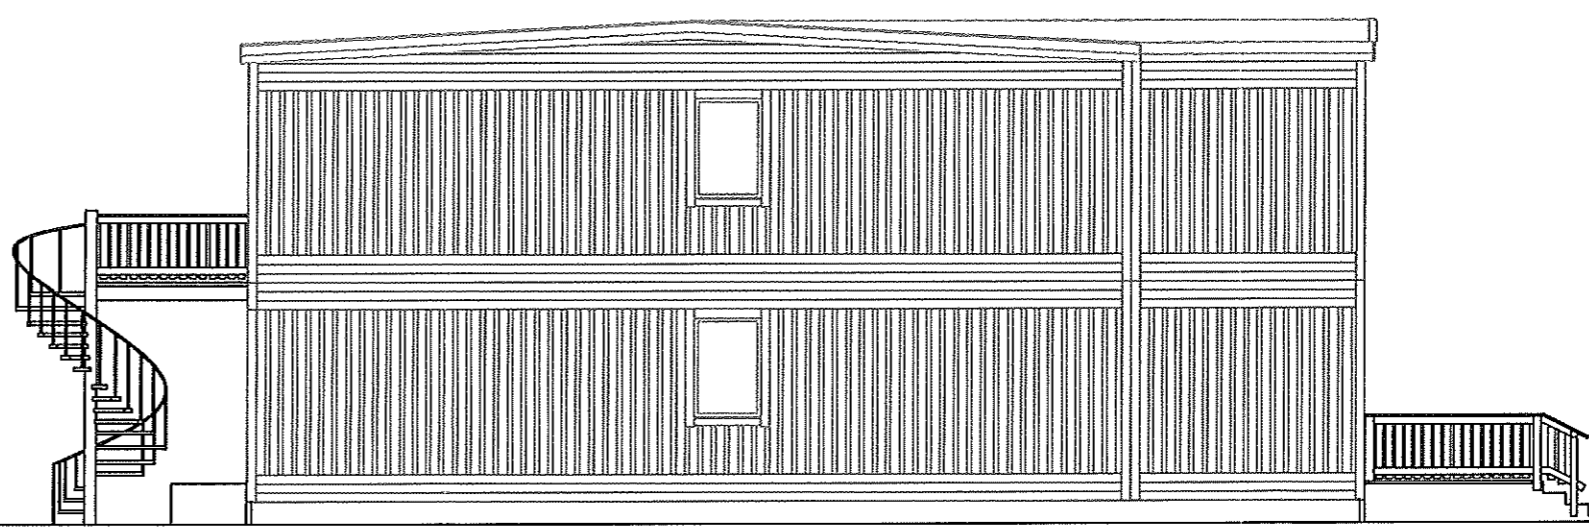

FASAD MOT NORVÄST

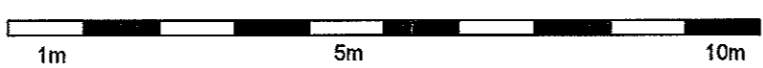

REV. DATUM	2014-03-12	REV. AV	HENRIK EKBERG
		FÖRSLAGSHANDLING	
		SKAGERSVÄGEN FASADER 1 (2) ÅRSTA	
2014-03-12	SIZE	FORM NO.	DWG NO.
HENRIK EKBERG	SCALE 1:100	A3	A.40.3-001
			REV 1.2