


FÖRKLARINGAR


- A = ANSLAGSTAVLA
- DM = DISKMASKIN
- ES = ELEVSKÅP
- F = FRYS
- GS = GÄRNSKÅP
- K = KYL
- K/F = KYL/FRYS
- HS = MATERIALSKÅP
- SK = HÖGSKÅP
- SKG = SKRAPGALLER
- SP = SPEGEL
- ST = STÅDSKÅP
- TM = TVÄTTMASKIN
- IS = TORKSKÅP
- TYS = TYGSKÅP
- VS = VERKTYGSSKÅP
- VF = VÄRDEFACK
- WB = WHITEBOARD

FÖRESKRIFTER

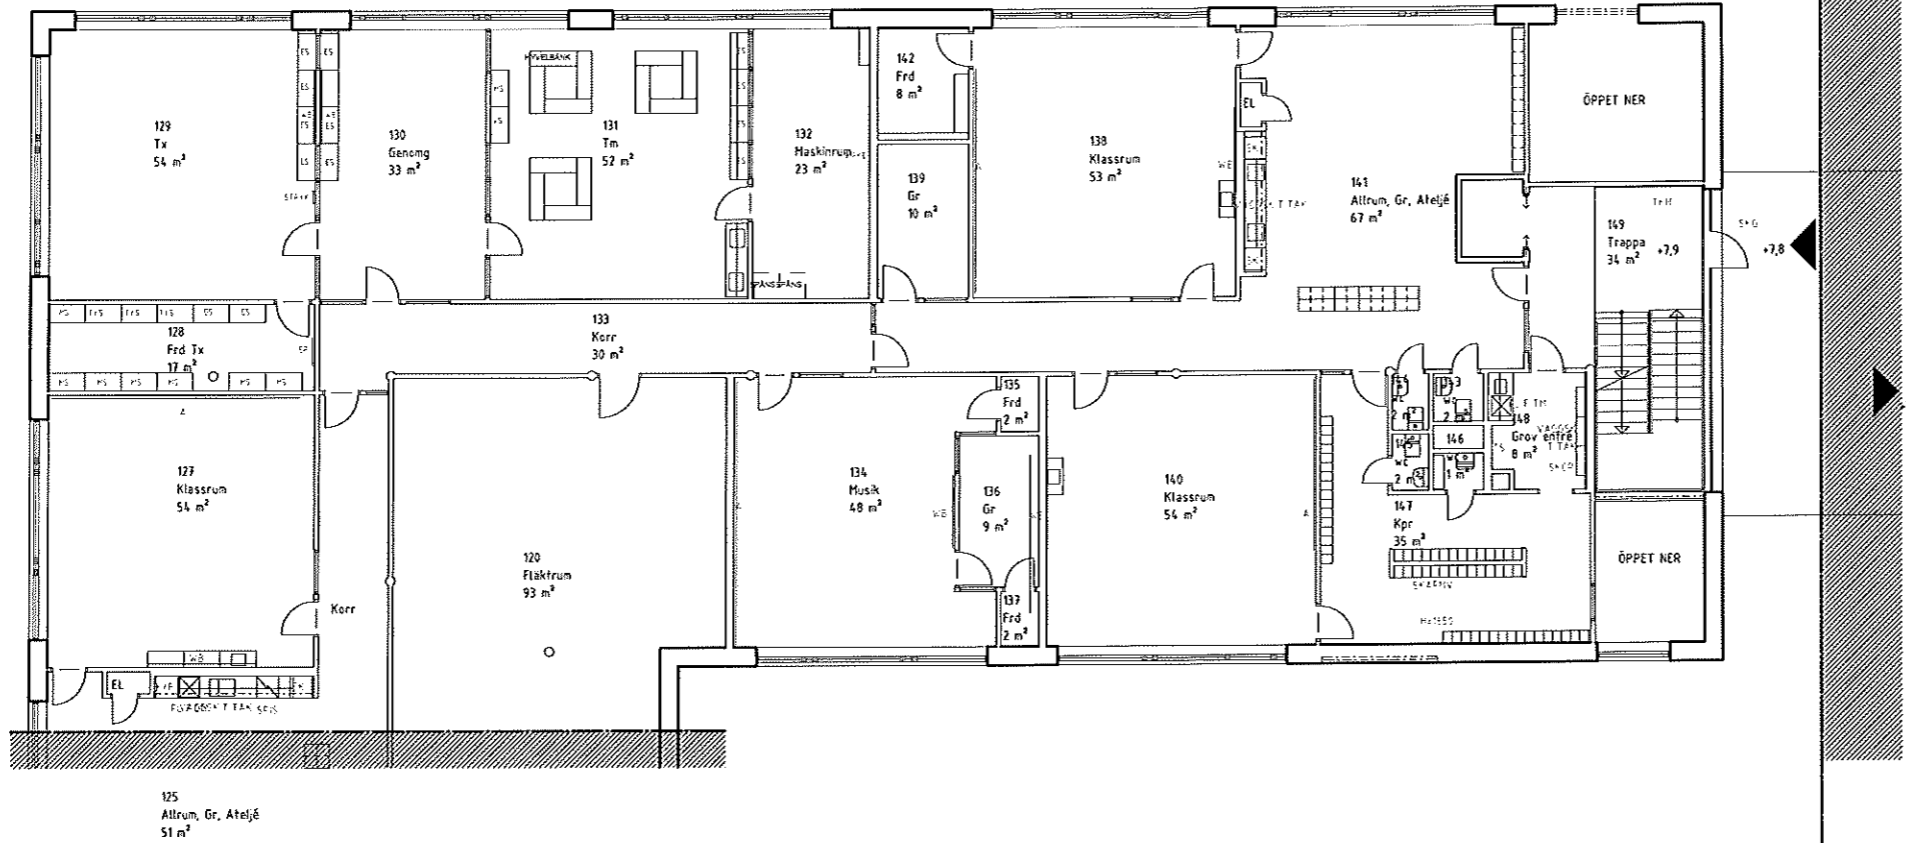

Plan 100

HÄNVISNINGAR

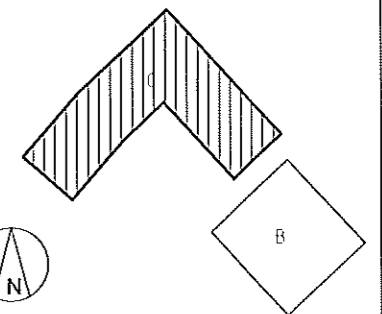

SKOLFÄSTIGHETER I STOCKHOLM AB


PROJEKT TENGBOM	BYGGSÄLLSKAP KONSULT	BYGGSÄLLSKAP KONSULT	BYGGSÄLLSKAP KONSULT	BYGGSÄLLSKAP KONSULT
K WSP Byggsprojektering 010-7228034 E K Konsult Elmjöja AB 08-52230754 V Projekteng. i Eskilstuna AB 018-5428801 L AF/ gm Sven A Hermelin AB 08-55118244 KOK Storköksbyrå 08-642 51 00	BYGGSÄLLSKAP BRFR, MAER	BYGGSÄLLSKAP BRITTA FORESTER	BYGGSÄLLSKAP BO NORDSTRÖM	BYGGSÄLLSKAP BO NORDSTRÖM
RELATIONSRTNING		HÄGERSTENSHÄMMENS SKOLA		BYGGSÄLLSKAP BRITTA FORESTER
ARBETSRTNING		FASTIGHETSNUMMER1790		BYGGSÄLLSKAP BRITTA FORESTER
FÖRSLAGSHANDLING		KV GUBBEN NOAK 9		BYGGSÄLLSKAP BRITTA FORESTER
BYGGNADSLOVSRTNING		HUS C, DEL 2		BYGGSÄLLSKAP BRITTA FORESTER
FÖRHANDSKOPIA		PLAN 100		BYGGSÄLLSKAP BRITTA FORESTER
2014-01-31	2014-01-31	179001-9109	A-40.1-102	SI A 1:100



FÖRKLARINGAR


- A = ANSLAGSTAVLA
- DM = DISKMASKIN
- ES = ELEVSKÅP
- F = FRYS
- GS = GARNSKÅP
- K = KYL
- K/F = KYLFRYS
- MS = MATERIALSKÅP
- SK = HÖGSKÅP
- SKG = SKRAPGALLER
- SP = SPEGEL
- ST = STÄDSKÅP
- TH = TVÄTTMASKIN
- TS = TORKSKÅP
- TYS = TYGSKÅP
- VS = VERKTYGSSKÅP
- VF = VÄRDEFACK
- WB = WHITEBOARD

FÖRESKRIFTER

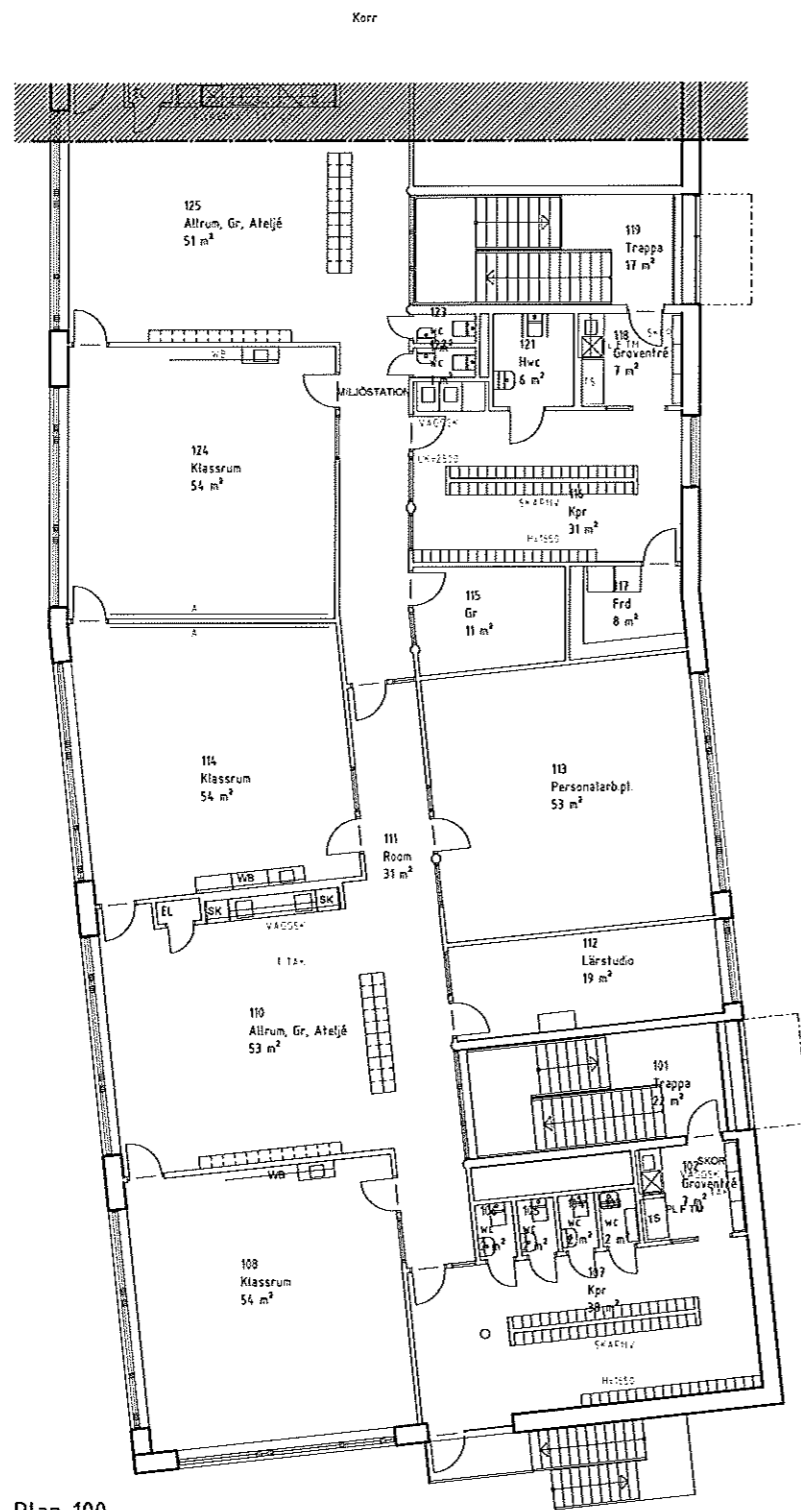

Plan 100


HÄNVISNINGAR

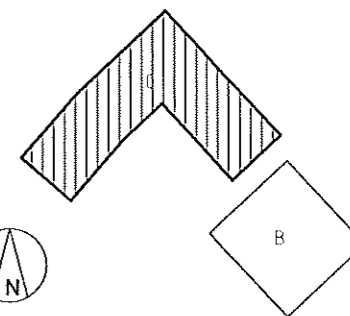


BISAB SKOLFASTIGHETER
I STOCKHOLM AB

PROJEKT	BYGGNAD	BYGGNADENS NAMN	BYGGNADENS ADRESS
TENGBOM	K WSP Byggprojektering 010-7228034 E K Konsult Elmålo AB 08-52230754 V Projekteng. I Eskilstuna AB 018-5428801 L ÅF/ gm Sven A Hermešin AB 08-55118244 KÖK Storköksbyrån 08-642 51 00	HÄGERSTENSHAMNENS SKOLA	FASTIGHETSNUMMER 1790 KV GUBBEN NOK 9 HUS C, DEL 1 PLAN 100
BYGGNADENS ANSÖKAN	BYGGNADENS ANSÖKAN	BYGGNADENS ANSÖKAN	BYGGNADENS ANSÖKAN
BRFR, MAER	BRFR, MAER	BRFR, MAER	BRFR, MAER
2014-01-31	2014-01-31	2014-01-31	2014-01-31
Bo Nordström	Bo Nordström	Bo Nordström	Bo Nordström
179001-9109	179001-9109	179001-9109	179001-9109
A-40.1-101	A-40.1-101	A-40.1-101	A-40.1-101

- RELATIONSITNING
- ARBETSITNING
- FORSLAGSHANDLING
- BYGGNADSLÖVSITNING
- FÖRHANDSKOPIA

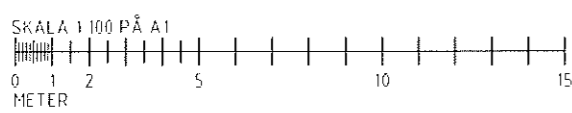

2014-02-05 15:57:25 C:\Users\TBO096\Documents\4404\100_TB00096.rvt

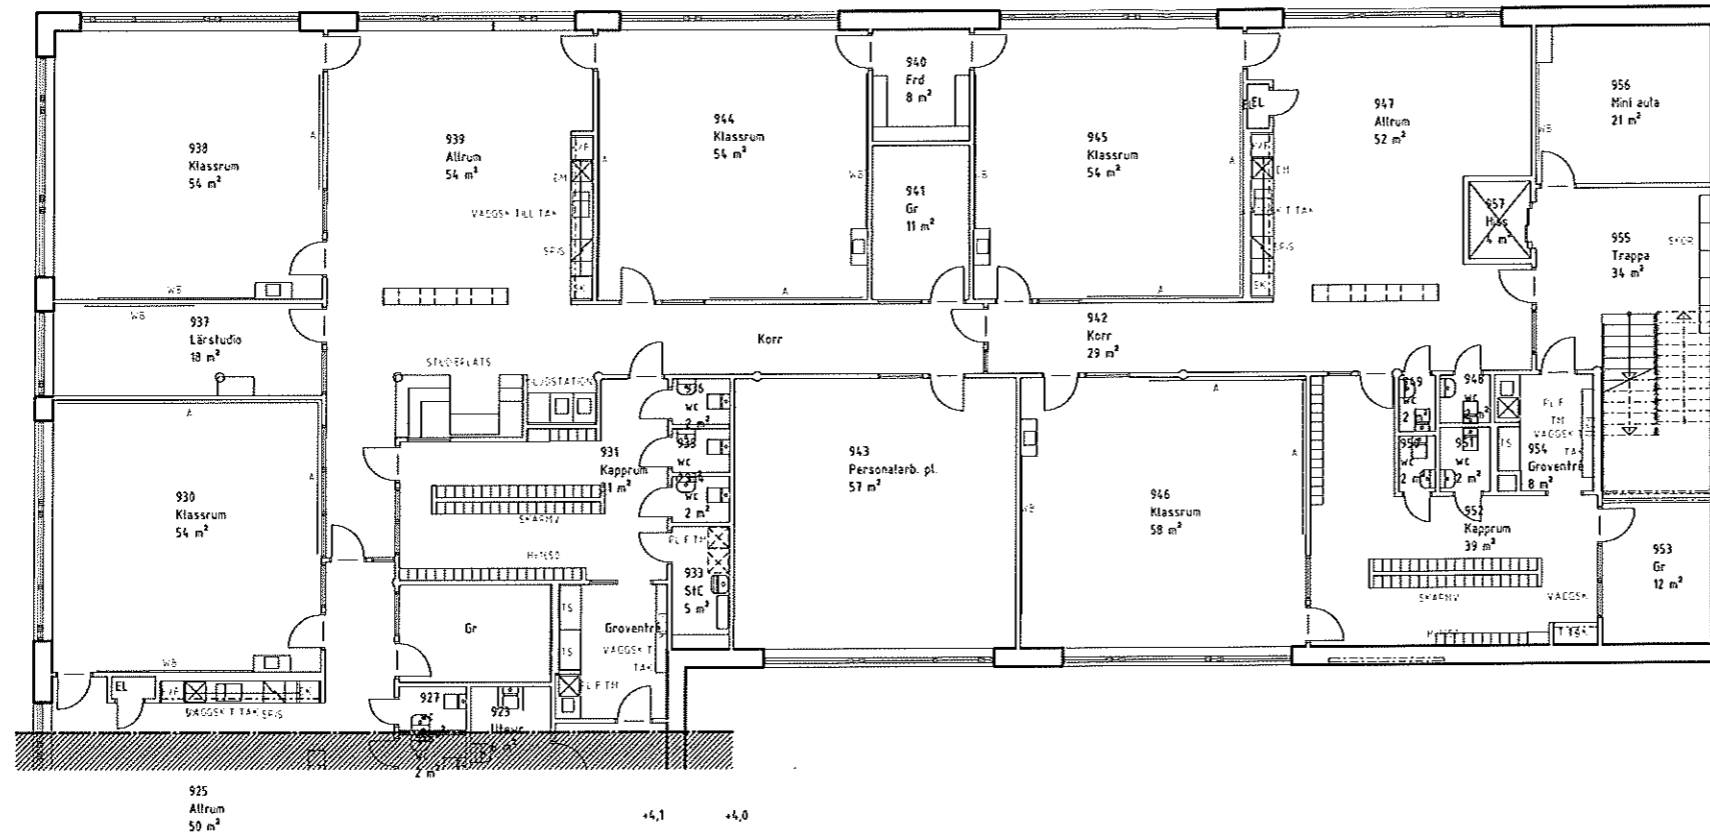


Plan 900

FÖRKLARINGAR

- A = ANSLAGSTAVLA
- DM = DISKMASKIN
- ES = ELEVSKÅP
- F = FRYS
- GS = GARNSKÅP
- K = KYL
- K/F = KYL/FRYS
- MS = MATERIALSKÅP
- SK = HÖGSKÅP
- SKG = SKRAPGALLER
- SP = SPEGEL
- ST = STÅDSKÅP
- TH = TVÄTTMASKIN
- TS = TORKSKÅP
- TYS = TYGSKÅP
- VS = VERKTYGSSKÅP
- VF = VÄRDEPACK
- WB = WHITEBOARD

FÖRESKRIFTER


HÄNVISNINGAR

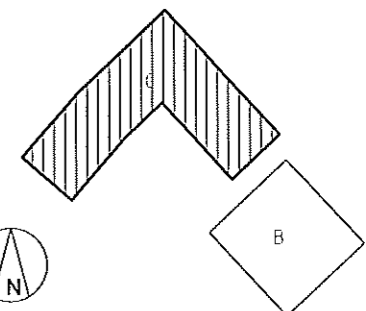

SKOLFASTIGHETER
I STOCKHOLM AB

BYGGNAD	BYGGNADENS NAMN	BYGGNADENS ADRESS	BYGGNADENS SOA	BYGGNADENS DATUM
K WSP Byggprojektering 010-7228034 E K Konsult Elmjö AB 08-52230754 V Projektang. i Eskilstuna AB 016-5428801 L AF/ gm Sven A Hermelin AB 08-55118244 KÖK Storköksbyrå 08-642 51 00	HAGERSTENSHAMNENS SKOLA	FASTIGHETSNUMMER1790 KV GUBBEN NOAK 9 HUS C, DEL 2 PLAN 900		
BYGGNADENS BYGGARE BRFR, MAER	BYGGNADENS ANSÖKANDE Britta Foresber	BYGGNADENS BYGGLEDARE Bo Nordström	BYGGNADENS BYGGNUMMER 179001-9109	BYGGNADENS PLAN A-40.1-902
BYGGNADENS DATUM 2014-01-31				SKALA 1:100


- RELATIONS-RITNING
- ARBETS-RITNING
- FORSLAGSHANDLING
- BYGGNADSLÖVS-RITNING
- FORHANDSKOPIA

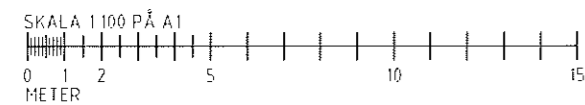

FÖRKLARINGAR


- A = ANSLAGSTAVLA
- DM = DISKMASKIN
- ES = ELEVSKÅP
- F = FRYS
- GS = GARNSKÅP
- K = KYL
- K/F = KYL/FRYS
- MS = MATERIALSKÅP
- SK = HÖGSKÅP
- SKG = SKRAPGALLER
- SP = SPEGEL
- ST = STÅDSKÅP
- TH = TVÄTTMASKIN
- TS = TORKSKÅP
- TYS = TYGSKÅP
- VS = VERKTYGSSKÅP
- VF = VÄRDEFACK
- WB = WHITEBOARD

FÖRESKRIFTER

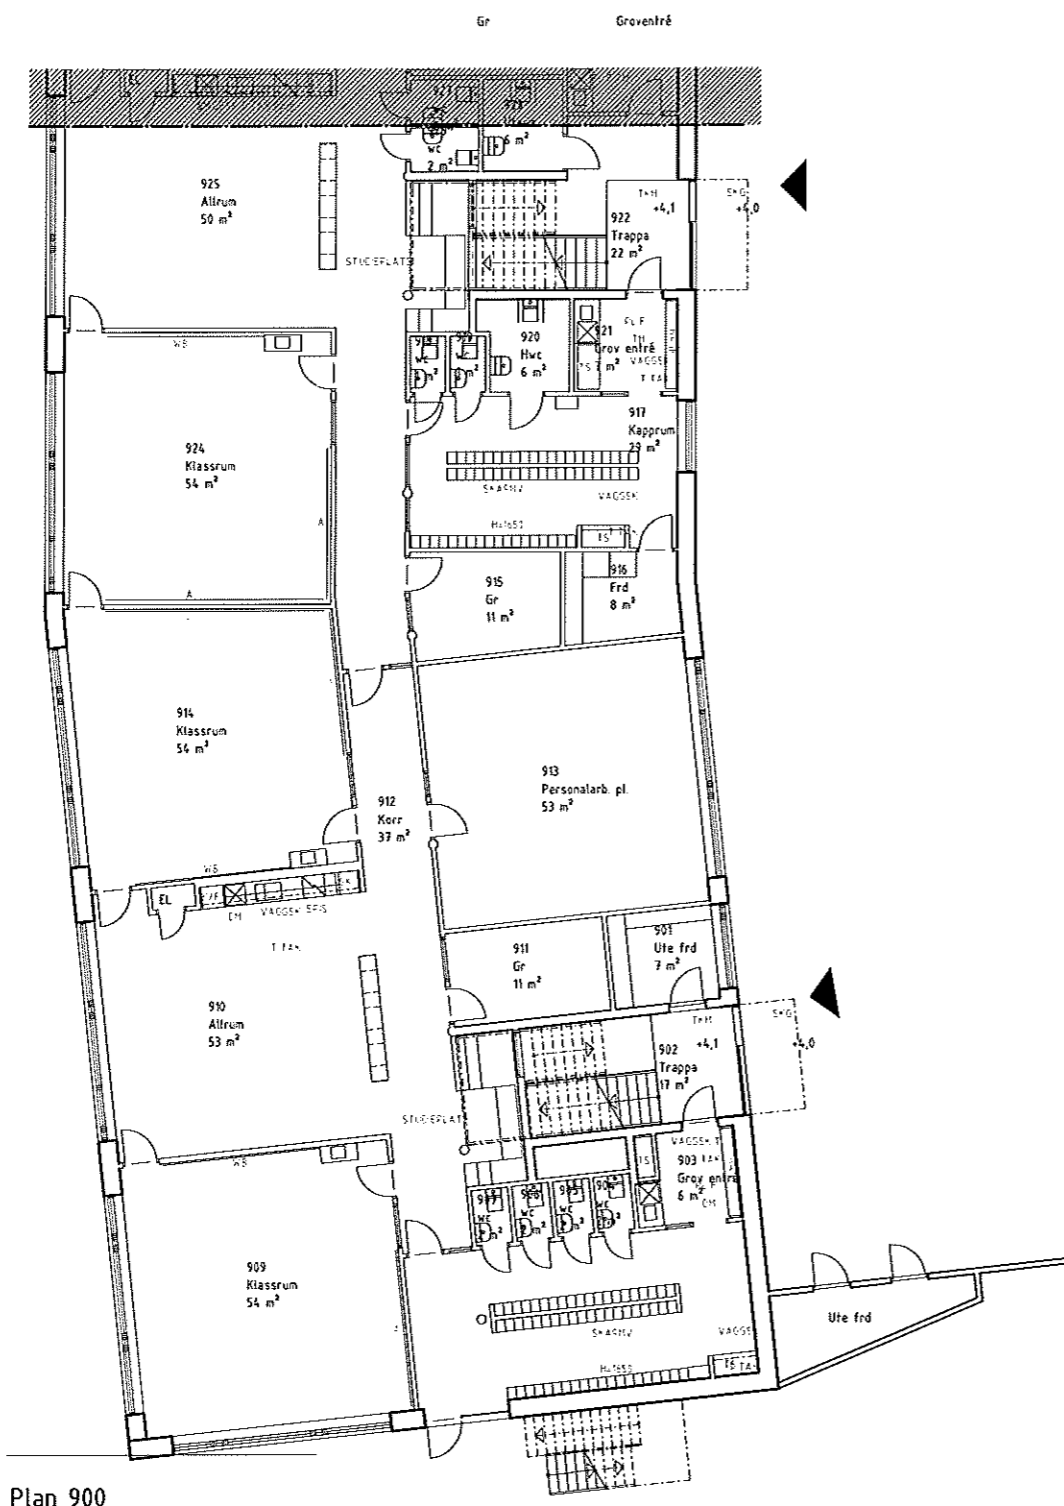

Plan 900

HÄNVISNINGAR

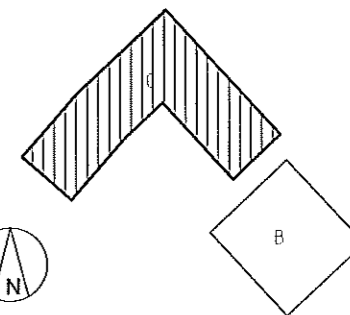

SKOLFÄSTIGHETER
I STOCKHOLM AB

PROJEKT TENGBOM	REK. ENT. ANDRAGEN ÅRSEP	SKA. EAT.W
K WSP Byggservice 010-7228034 E K Konsult Elmås AB 08-52230754 V Projekteng. i Eskilstuna AB 016-5428801 L AF/ gm Sven A Hermelin AB 08-55118244 KÖK Storköksbyrå 08-642 51 00	HÄGERSTENSHAMNENS SKOLA FASTIGHETSNUMMER1790 KV GUBBEN NDAK 9 HUS C, DEL 1 PLAN 900	
BRFR, MAER	ANSÖKAN Britta Forestier	SKALA S.A.A 1:100
DATE 2014-01-31	ANSÖKAN Bo Nordström	PROJEKTNUMMER 179001-9109
		BYGGSÄLLSKAP A-40.1-901

- RELATIONSRTNING
- ARBETSRTNING
- FORSLAGSHANDLING
- BYGGNADSLOVSRTNING
- FORHANDSKOPIA




2014-02-05 15:58:29 C:\Users\TBO096\Documents\A01\100_TBO096.rvt

FÖRKLARINGAR


- A = ANSLAGSTAVLA
- DM = DISKMASKIN
- ES = ELEVSKÅP
- F = FRYS
- GS = GARNSKÅP
- K = KYL
- K/F = KYL/FRYS
- HS = MATERIALSKÅP
- SK = HÖGSKÅP
- SKG = SKRAPGALLER
- SP = SPEGEL
- ST = STÅDSKÅP
- TH = TVÄTTMASKIN
- TS = TORSKÅP
- TYS = TYGSKÅP
- VS = VERKTYGSSKÅP
- VF = VÄRDEFACK
- WB = WHITEBOARD

FÖRESKRIFTER

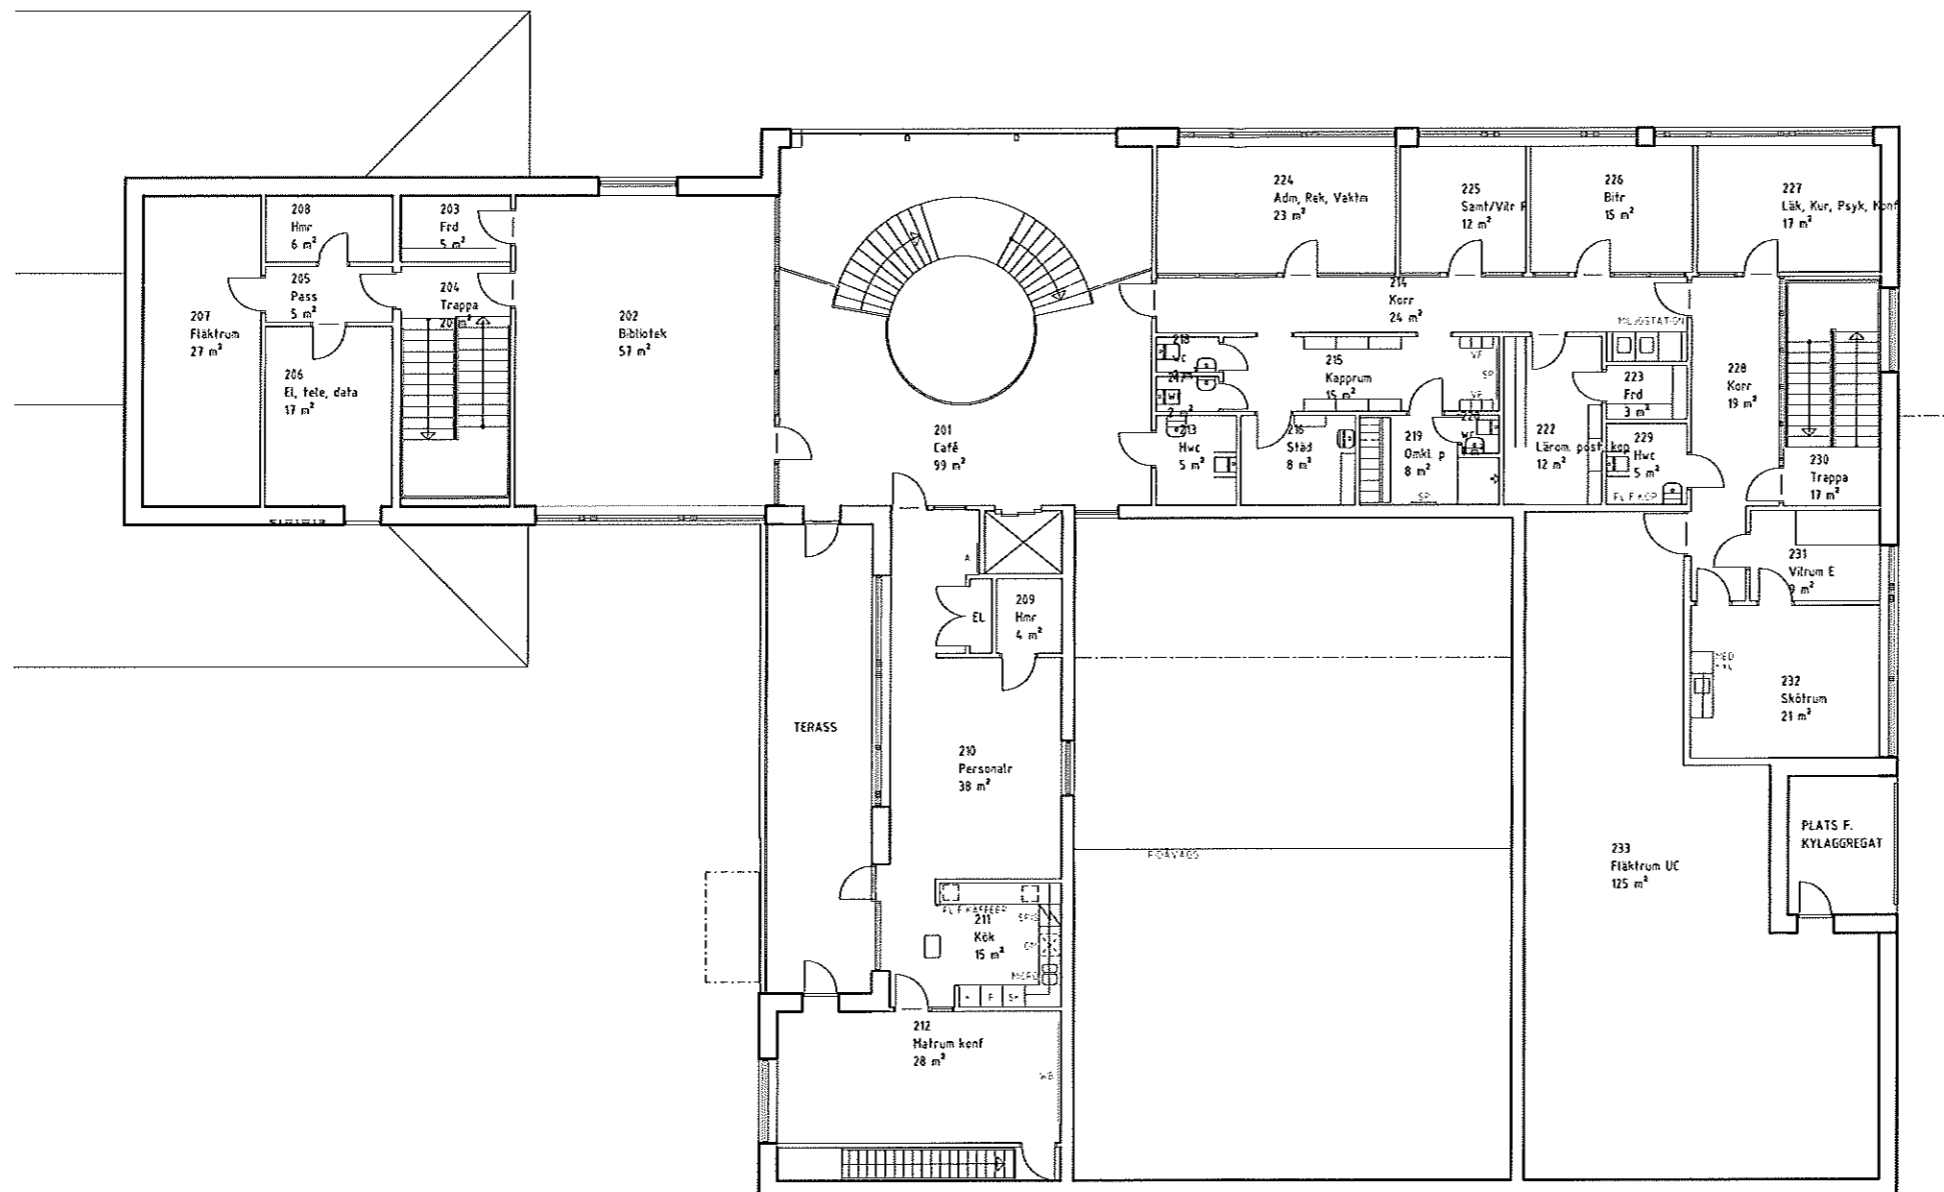

Plan 200

HÄNVISNINGAR

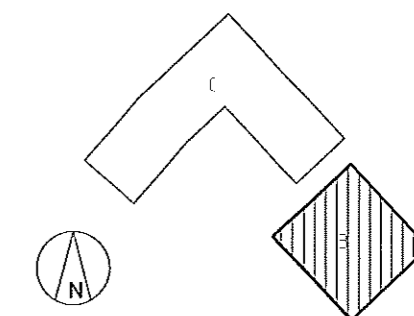

SKOLFASTIGHETER I STOCKHOLM AB

OBJEKT	BYGGNAD	ANSVARIG	BYGGNAD	BYGGNAD
TENGBOM				
K WSP Byggservice AB 010-7228034 E K Konsult Elmås AB 08-52230754 V Projekteng i Eskilstuna AB 016-5428801 L AF/ gm Sven A Hermelin AB 08-55118244 KÖK Storköksbyrå 08-642 51 00				
HAGERS TENSHAMNENS SKOLA FASTIGHETSNUMMER 1790 KV GUBBEN NOAK 9 HUS B PLAN 200				
SKALA 1:100				
BYGGNAD	ANSVARIG	BYGGNAD	BYGGNAD	BYGGNAD
BRFR, MAER	Britta Forestier			
BYGGNAD	BYGGNAD	BYGGNAD	BYGGNAD	BYGGNAD
2014-01-31	Bo Nordström	179001-9109	A-40.1-201	

- RELATIONSRITNING
- ARBETSRITNING
- FÖRSLAGSHANDLING
- BYGGNADSLOVSRITNING
- FORHANDSKOPIA




2014-02-06 13:49:56 C:\Users\TBO096\Documents\44031\00_TB0096.rvt

FÖRKLARINGAR

- A = ANSLAGSTAVLA
- DM = DISKMASKIN
- ES = ELEVSKÅP
- F = FRYS
- GS = GARNSKÅP
- K = KYL
- K/F = KYL/FRYS
- MS = MATERIALSKÅP
- SK = HÖGSKÅP
- SKG = SKRAPGALLER
- SP = SPEGEL
- ST = STÄDSKÅP
- TH = TVÄTTMASKIN
- TS = TORKSKÅP
- TYS = TYGSKÅP
- VS = VERKTYGSSKÅP
- VF = VÄRDEFACK
- WB = WHITEBOARD

FÖRESKRIFTER


HÄNVISNINGAR

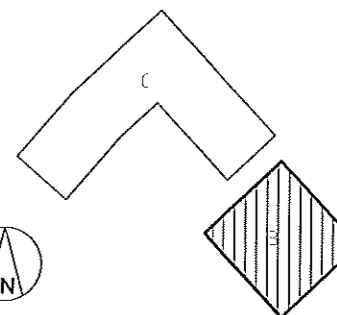


SKOLFÄSTIGHETER
I STOCKHOLM AB

BYGGNADSTYP	BYGGNADENS NAMN	BYGGNADENS ADRESS	BYGGNADENS SÖK	BYGGNADENS DATUM
TEGGBOM	HÄGERSTENSHAMNENS SKOLA	KV GUBBEN NOAR 9	HUS B	PLAN 100
K WSP Byggprojektering 010-7228034	E K Konsult Elmjö AB 08-52230754	V Projekteng. i Eskilstuna AB 016-5428801	LÄF/gm Sven A Hermelin AB 08-55118244	KÖK Storkökbyrå 08-642 51 00
BRFR, MAER	BRFR, MAER	BRFR, MAER	BRFR, MAER	BRFR, MAER
2014-01-31	Bo Nordström	179001-9109	A-40.1-103	Skala 1:100


- RELATIONSRTNING
- ARBETSRTNING
- FÖRSLAGSHANDLING
- BYGGNADSLÖVSRTNING
- FÖRHANDSKOPIA

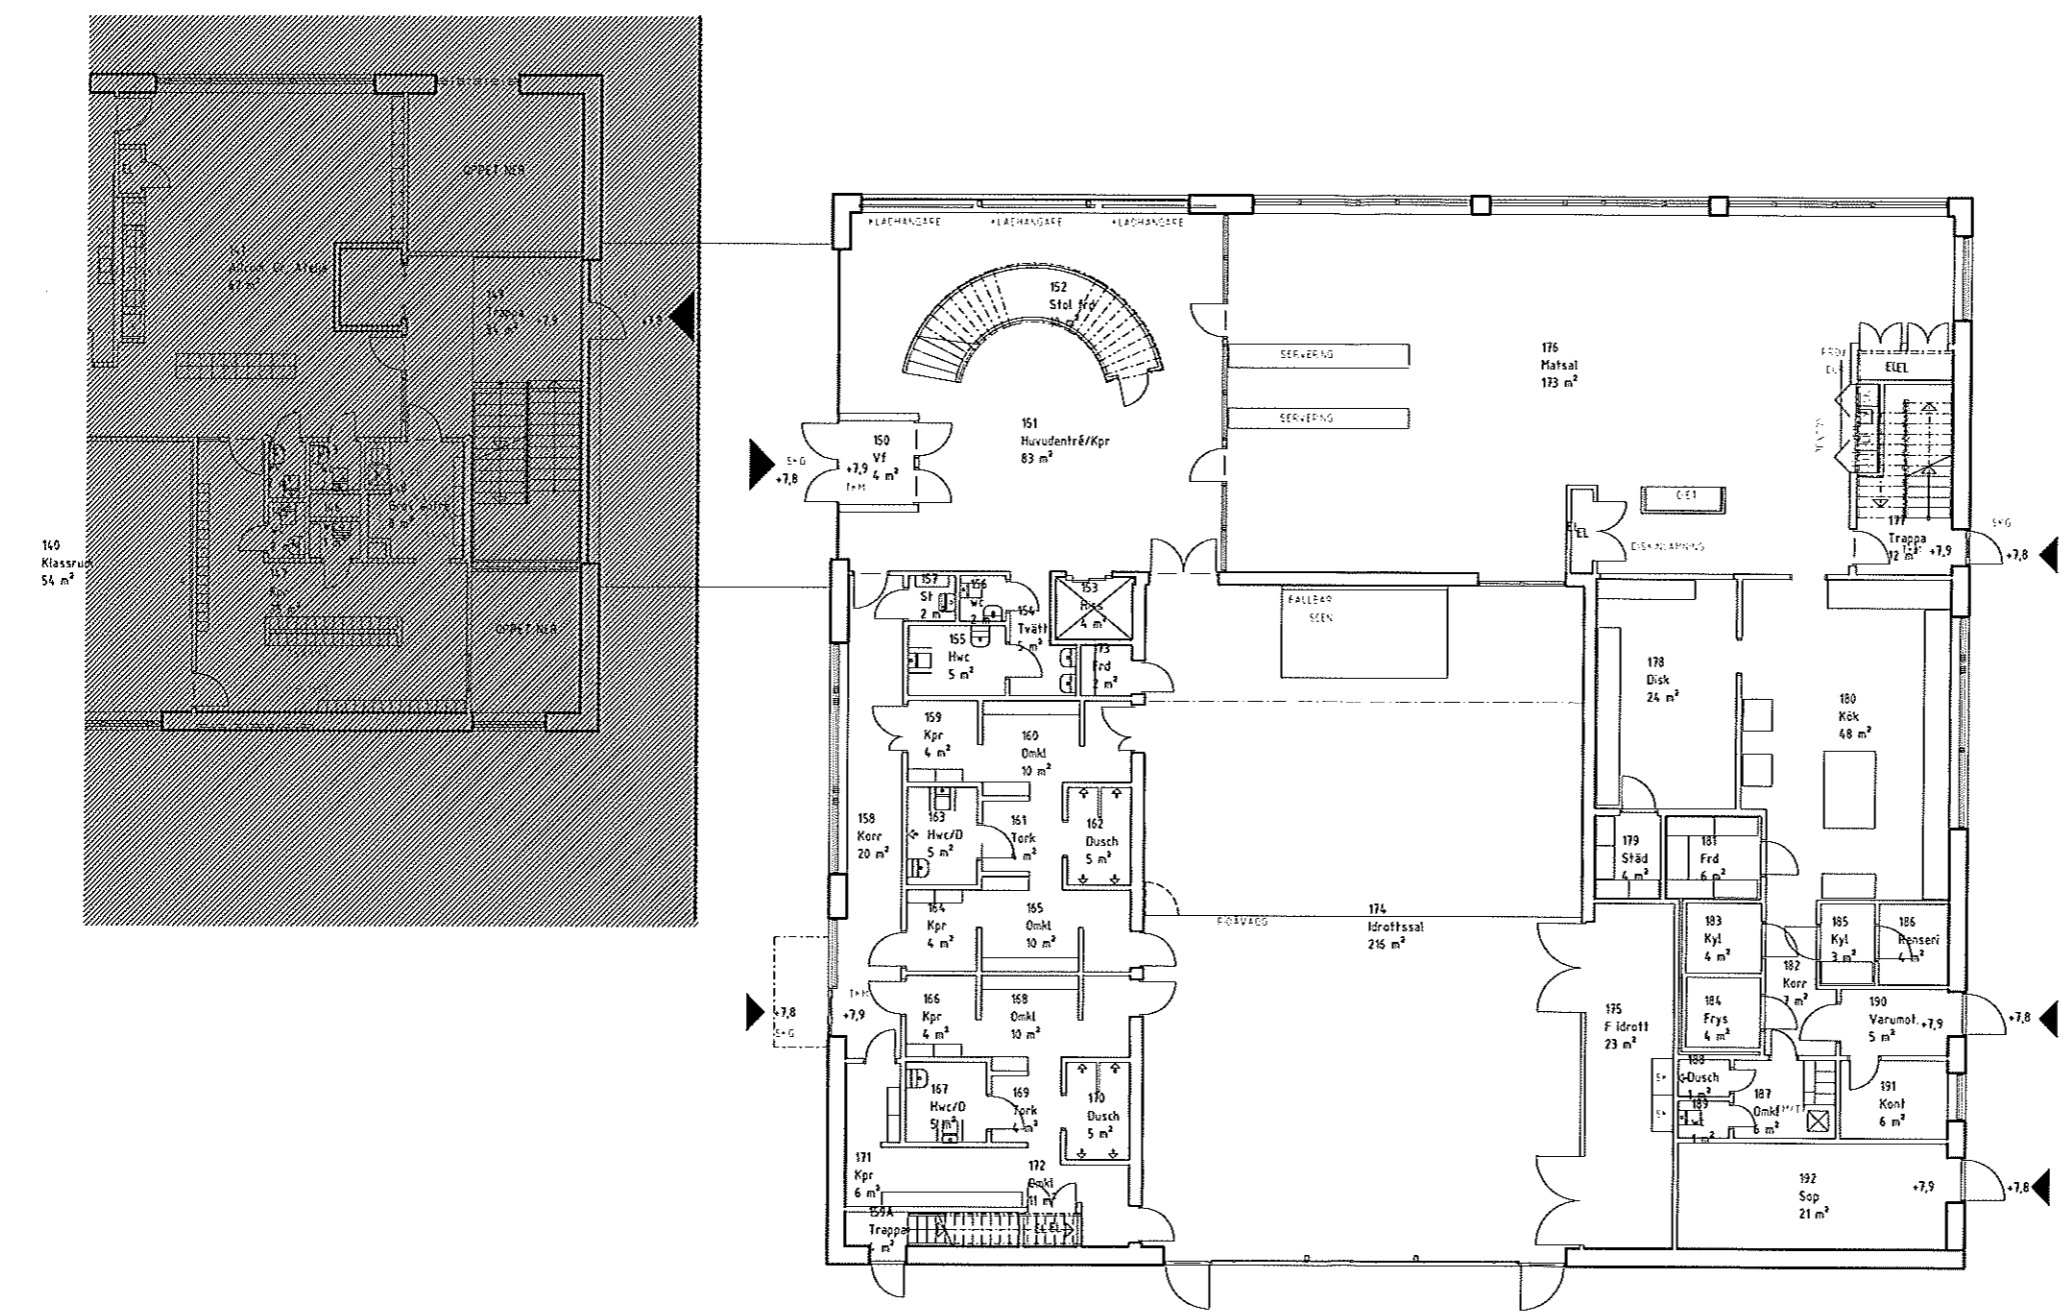


Plan 100

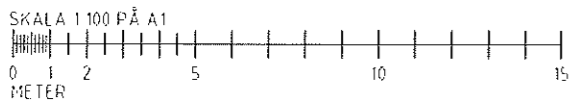


2014-02-05 15:57:50 C:\Users\130956\Documents\ADM\F00_TB0956.rvt

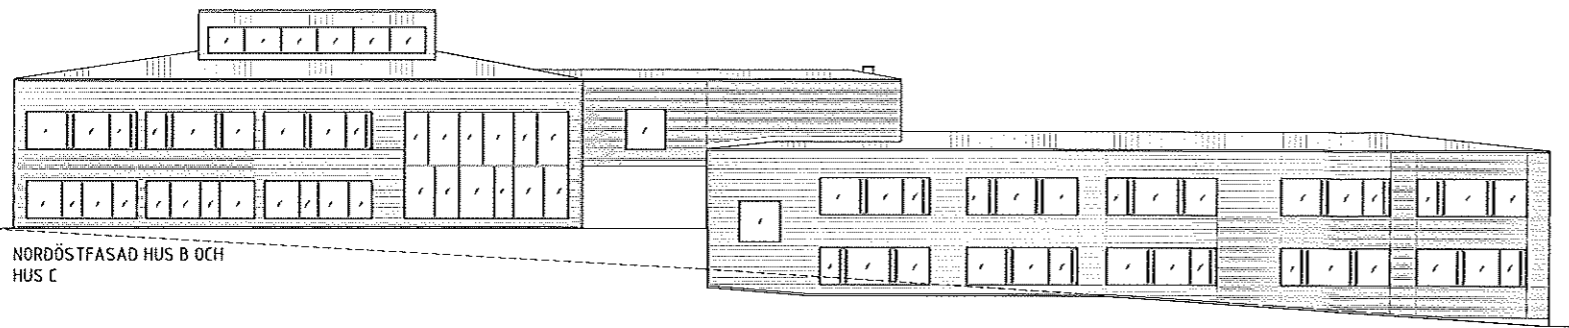


NORDÖSTFASAD HUS B OCH HUS C

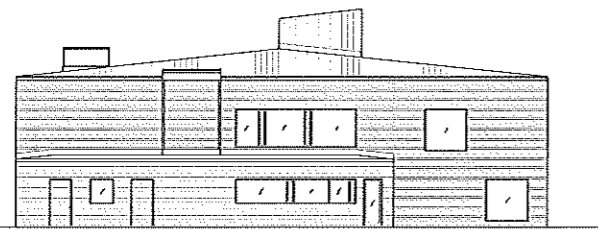


SYDÖSTFASAD HUS B

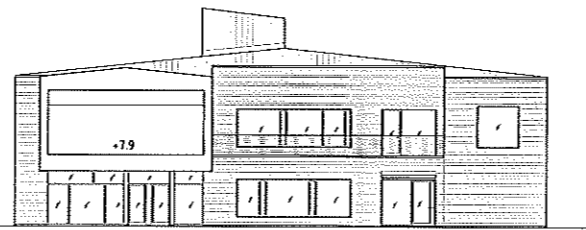

NORDÖSTFASAD HUS B

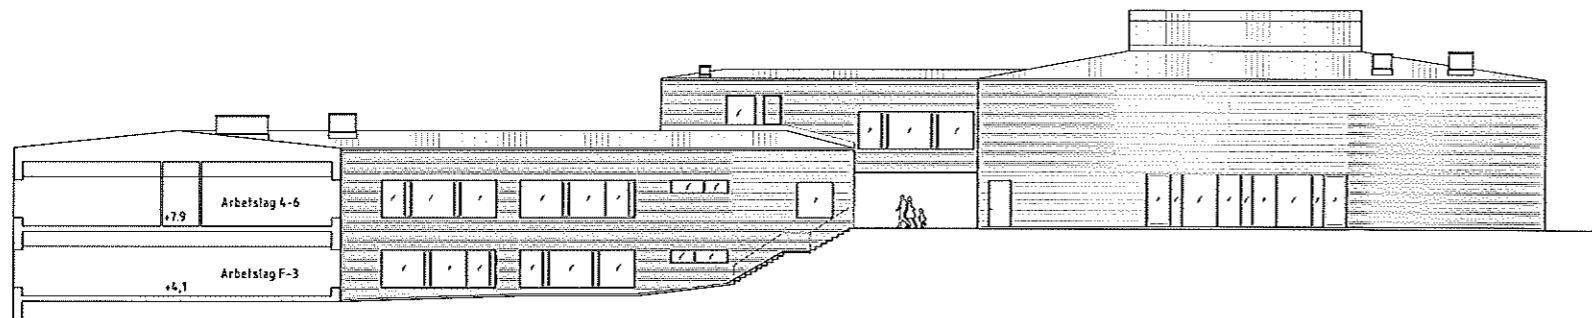

SYDVÄSTFASAD HUS B OCH HUS C

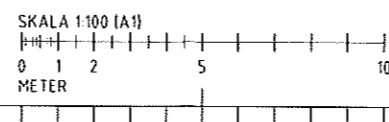

FÖRKLARINGAR

- = FASAD AV BETONGELEMEN MED MATRISGJUTEN YTA, TYP 1
- = FASAD AV BETONGELEMEN MED MATRISGJUTEN YTA, TYP 2
- = FASAD AV BETONGELEMEN MED SLÄT YTA
- = TAK OCH FASAD AV BANDTÄCKT PLÅT
- = ÖPPNINGSBART FÖNSTER

SNITT, BETONGYTA TYP 1, SKALA 1:10 (A1)



SNITT, BETONGYTA TYP 2, SKALA 1:10 (A1)

OBS! FASADER BASERAS PÅ VÄNINGSHOJD 3800MM

FÖRESKRIFTER

BETONGFASADER UTFORS I BETONGELEMEN AV SANDWICHTYP. BETONGELEMEN UTFORS MED VITPIGMENTERAD MATRISGJUTEN YTA MED SINUSFORMAD YTA I TVÅ TYPER MED OLIKA SINUSFORMADE YTOR ENL. DETALJ MOT MARK EN SLATGJUTEN YTA MOT MARK I GRÅ KULÖR.


SOCKELFASAD BEHANDLAS MED KLOTTERSKYDD. FASADTEXT I MATRISGJUTEN BETONG I RELIEF MED 10 MM DJUP. SKRAFFERADE BOKSTAVER AV EN EXPONERAD INGJUTEN GLASSKIVA I OLIKA KULÖRER.

TAK OCH VAGGAR PÅ FLAKTRUM UTFORS AV FÄRGBELAGD STÅLPLÅT I BANDTÄCKNING, GRÅ KULÖR.

PLÅTAVTÄCKNINGAR, HÄNGRÄNNOR OCH STUPRÖR MM UTFORS AV FÄRGBELAGD STÅLPLÅT I GRÅ KULÖR.

SAMTLIGA KULÖRER: NCS ENLIGT SENARE BESKED

HÄNVISNINGAR

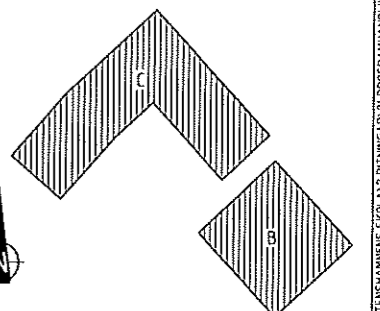

SISAB SKOLFASTIGHETER I STOCKHOLM AB

AKTÖR	BET	ANT	ÄNDRINGEN AVSE	SOV	DATUM
TEGBOM					
K WSP Byggsprojekttering	08-722 80 31				
E K Konsult Elmjö AB	08-532 307 54				
VVS Projekteng i Eskilstuna AB	08-542 88 81				
KÖK Storcksbyrå	08-442 51 00				
L ÄF/ gn Sven A Hermelin AB	08-551 192 44				
FAKTSÄKARE Britta Forestier					
BYGGNADSNUMMER	179001-9109				
BYGGNADSDATUM	2014-01-31				
BYGGNADSNÄMND	Bo Nordsfröm				
PROJEKTNUMMER	A-40.3-001				
PROJEKTDATUM	2014-02-05 16:27				

HÄGERSTENSHAMNENS SKOLA
FASTIGHETSNUMMER 1790
KV GUBBEN NOAK 9
Hus B och C FASADER