




2011035 Trafikutredning Albano
Spåranalys förordnyp Ph 1:400@A3
120126

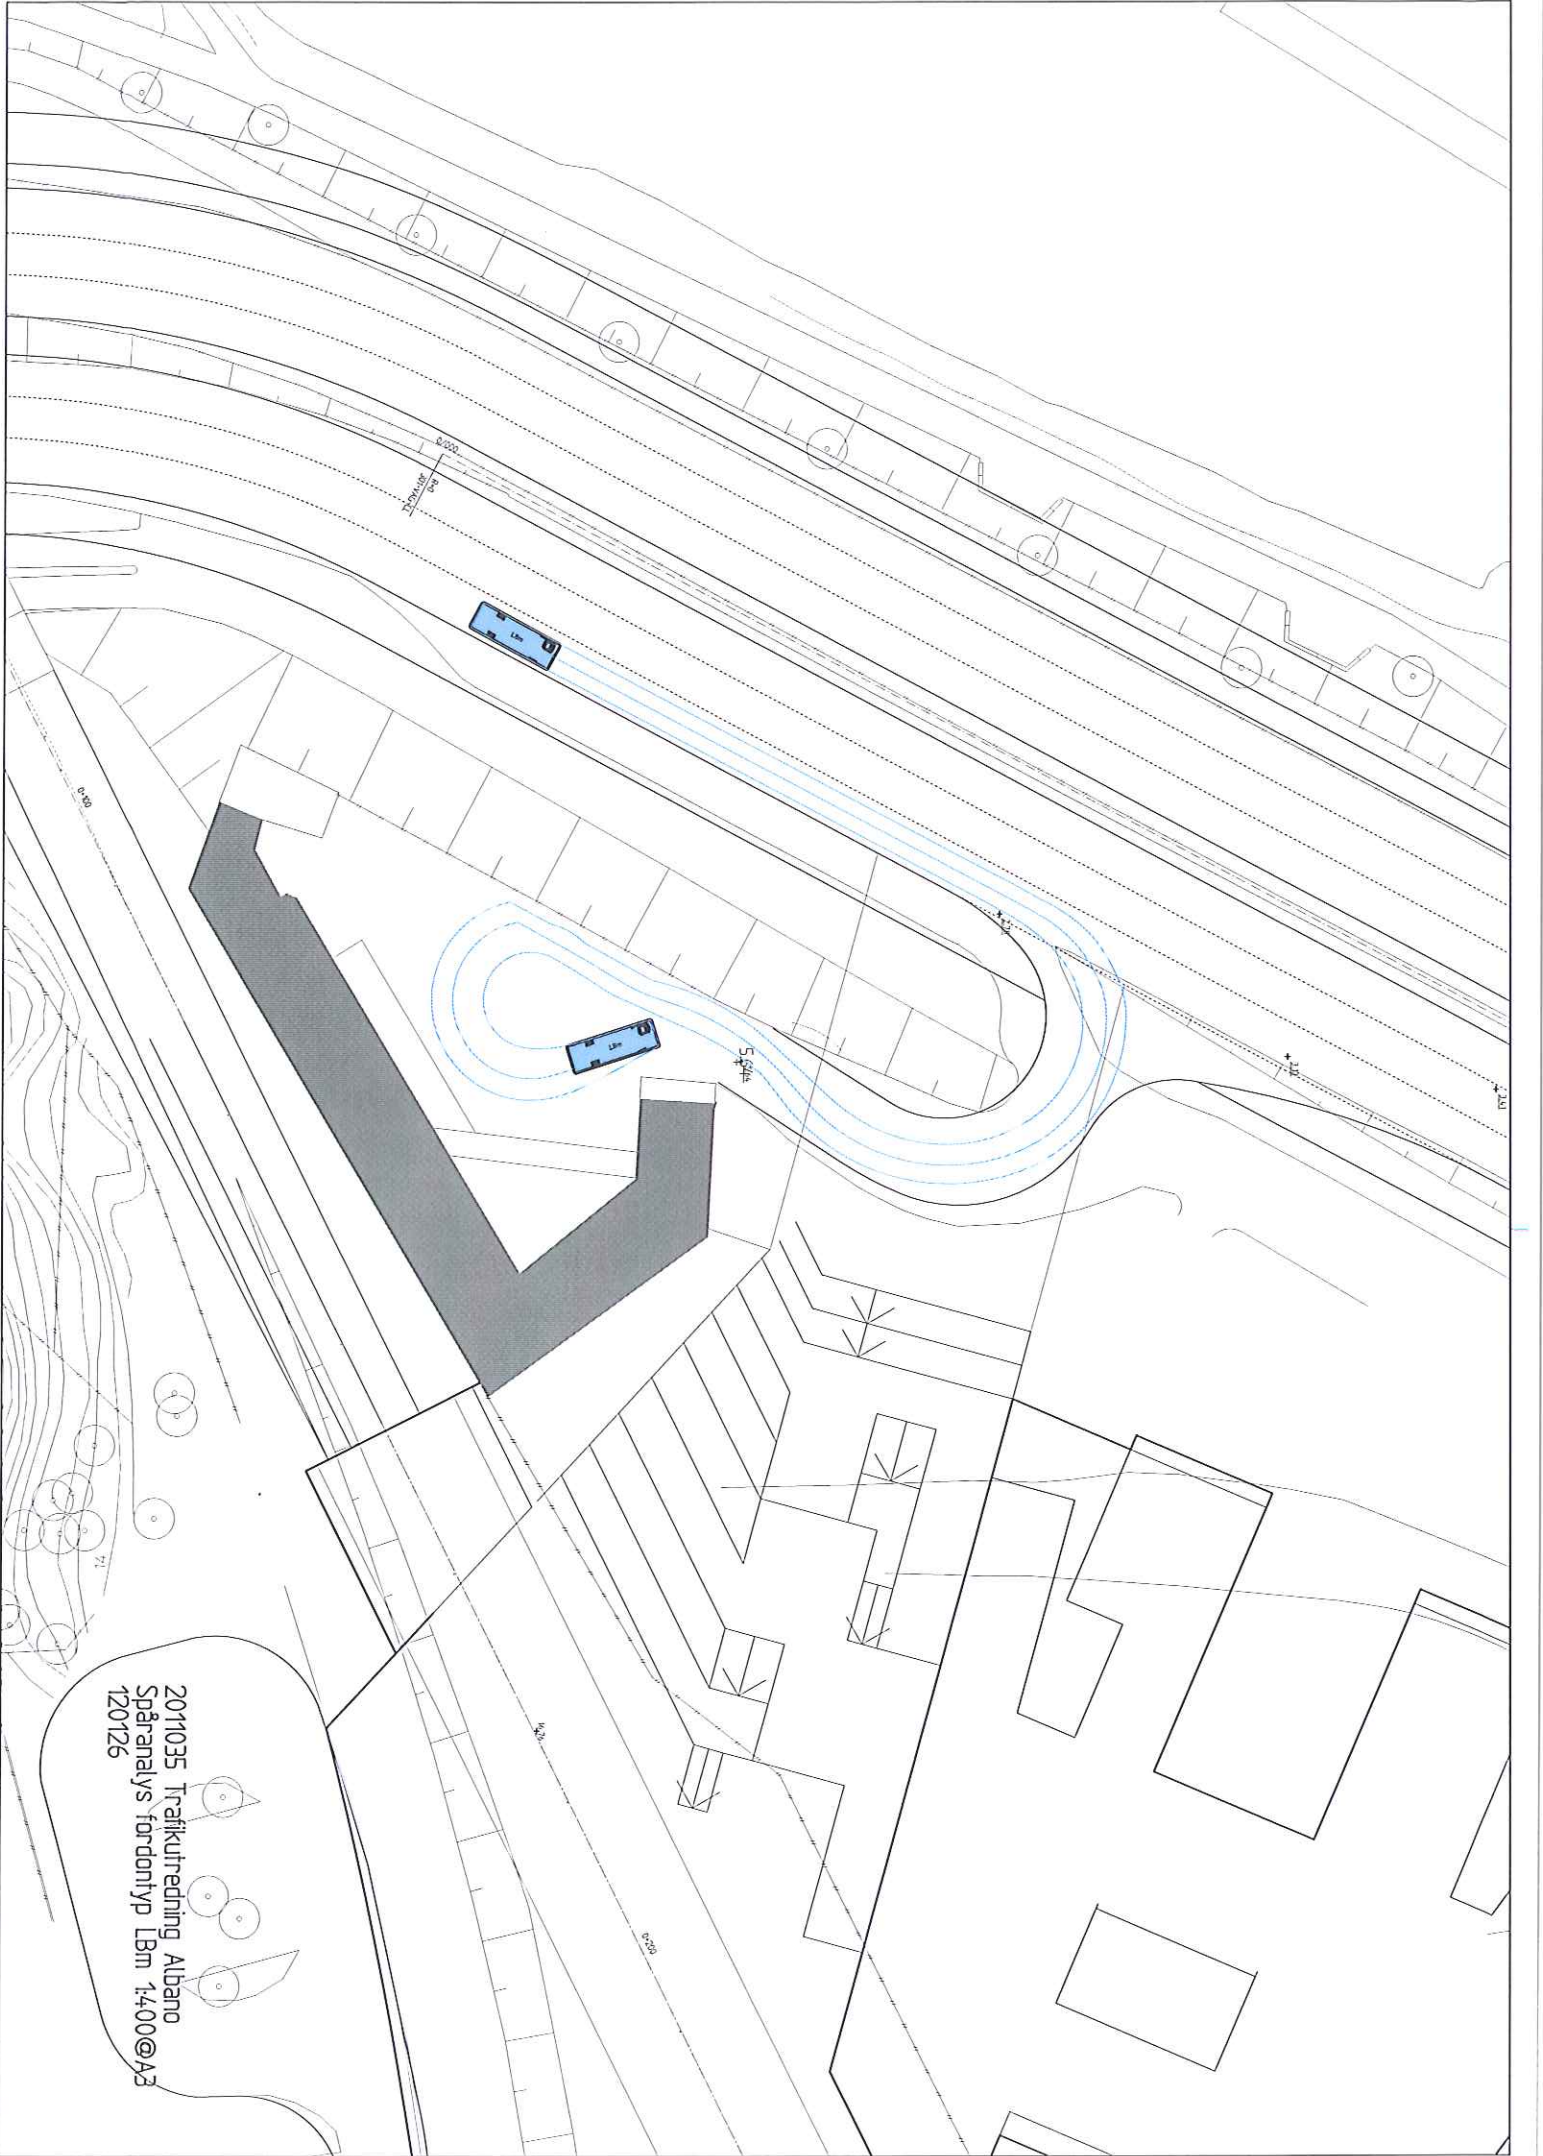

2011035 Trafikkutredning Albano
Spåranalyse for donityp Bm 1:400@A3
120126

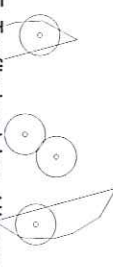

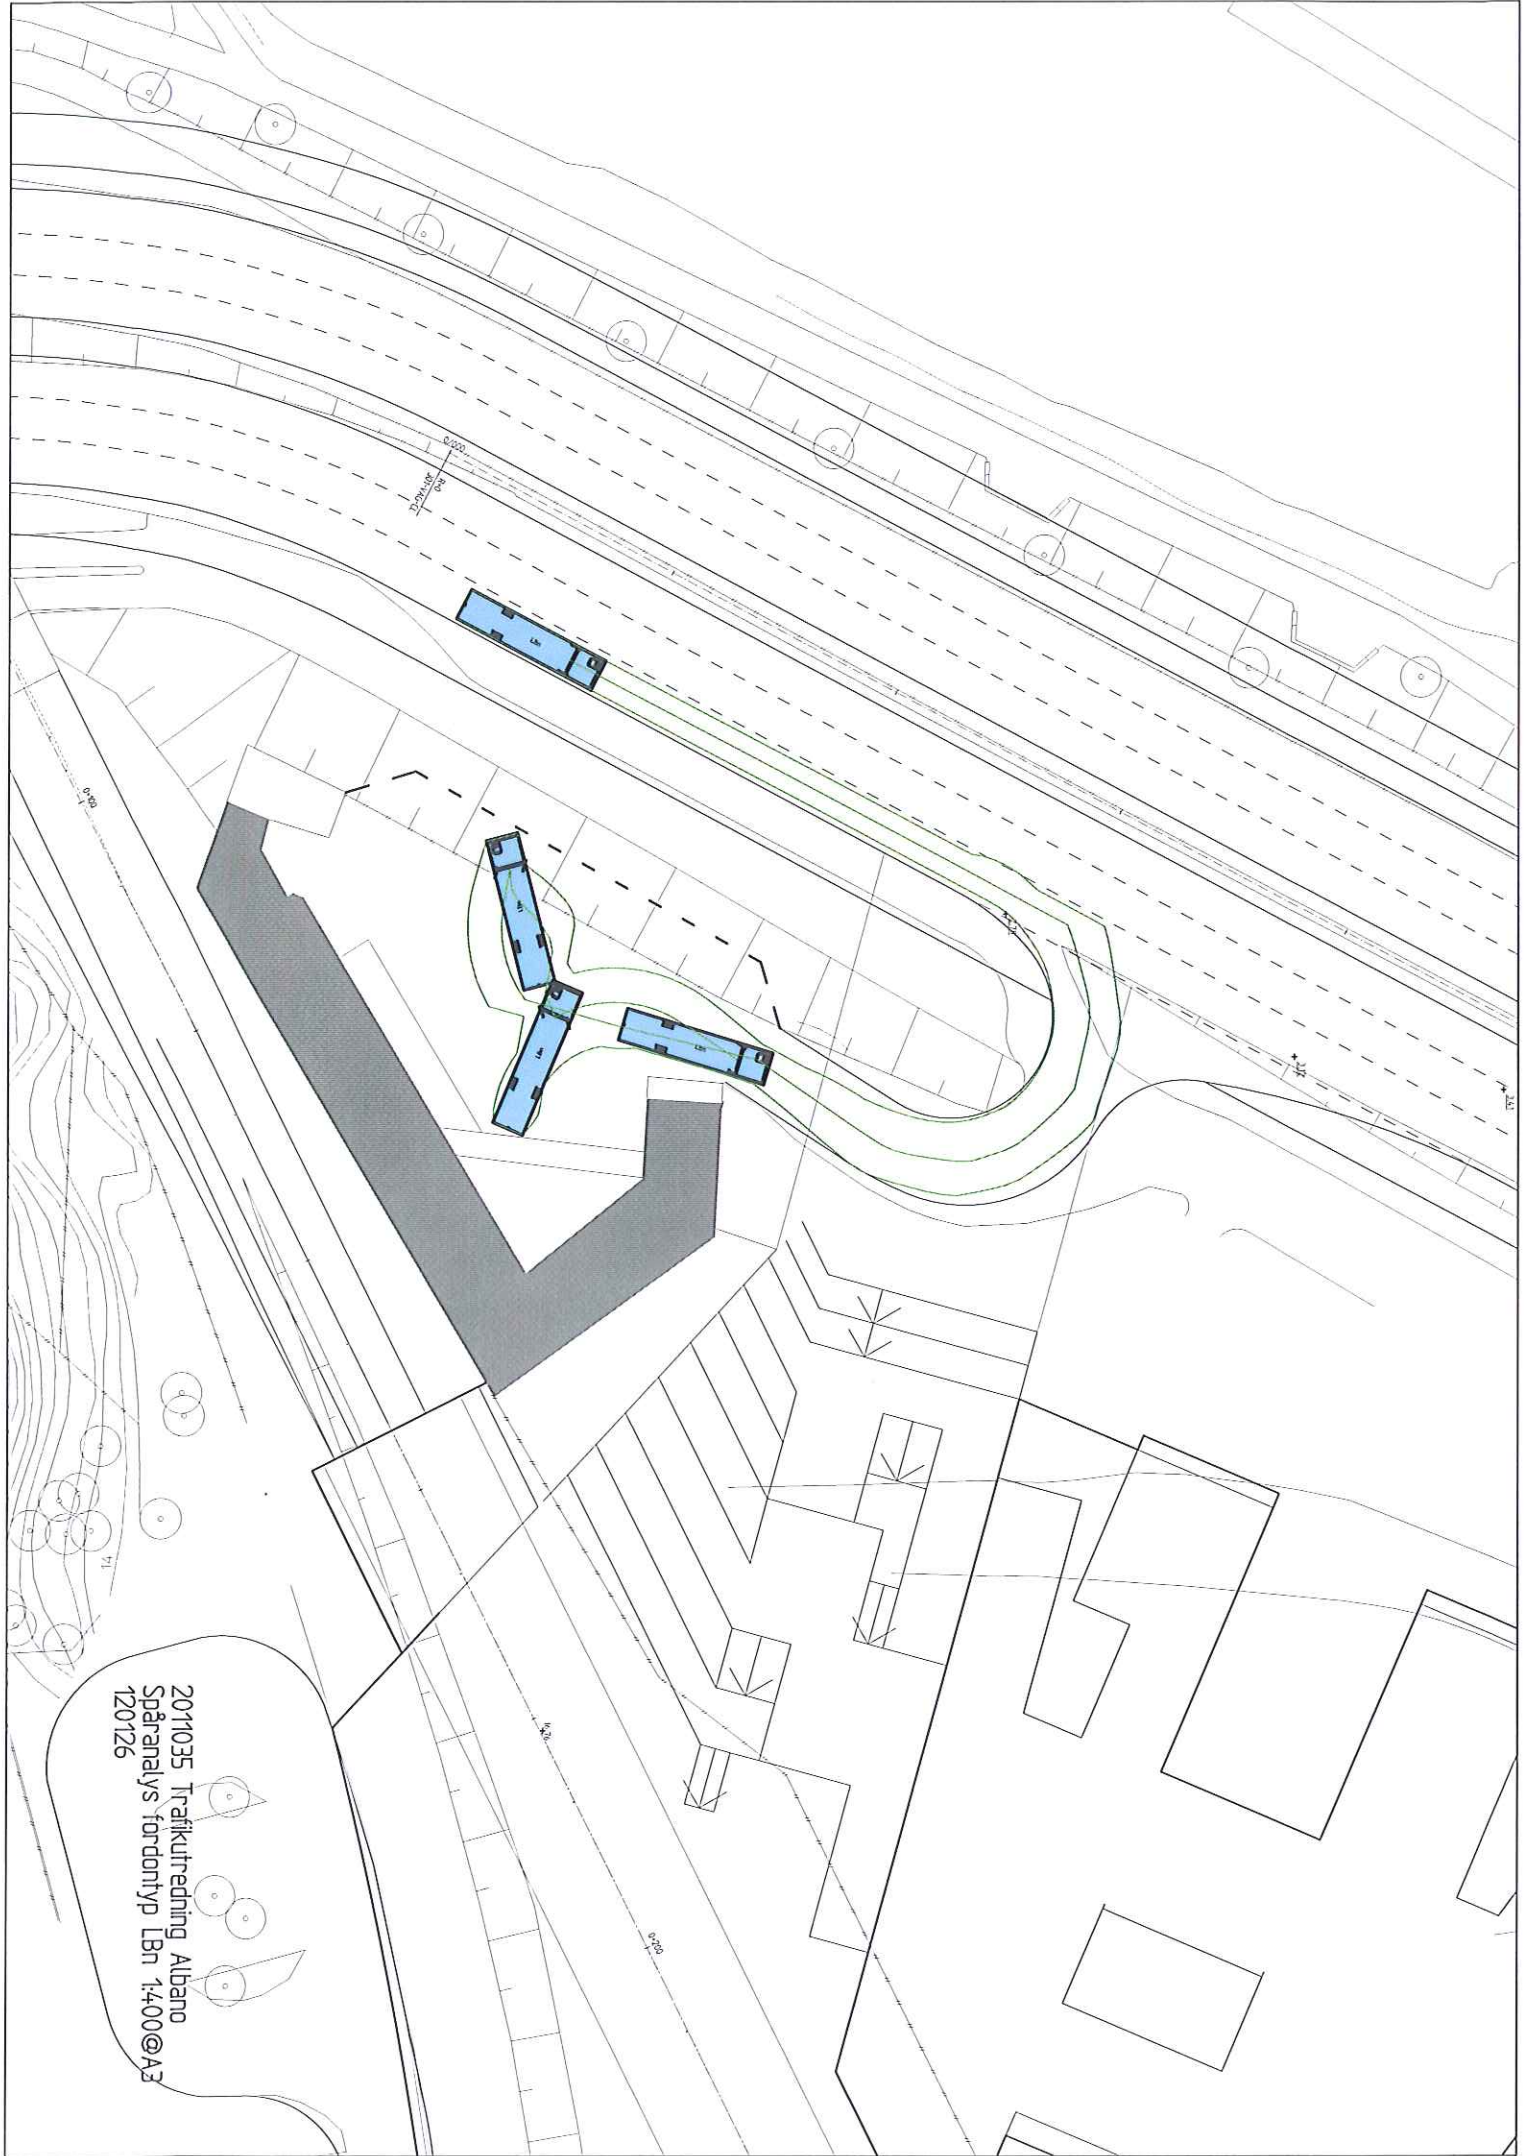

2011035 Trafikutredning Albano
Spåranalyse for donotyp Bn 1:400@A3
120126