


UPPLYSNING

Handlingar: Till detta detaljplaneförslag hör följande handlingar: denna plankarta med planbestämmelser, en planbeskrivning med genomförandebeskrivning och behovsbedömning, en fastighetsförteckning, samt information om vad en detaljplan är och hur detaljplaneprocessen går till.

Parkering: Parkering ska utföras så att dagvatten kan infiltreras på plats i enlighet med Tyresö kommuns riktlinjer för dagvattenhantering.

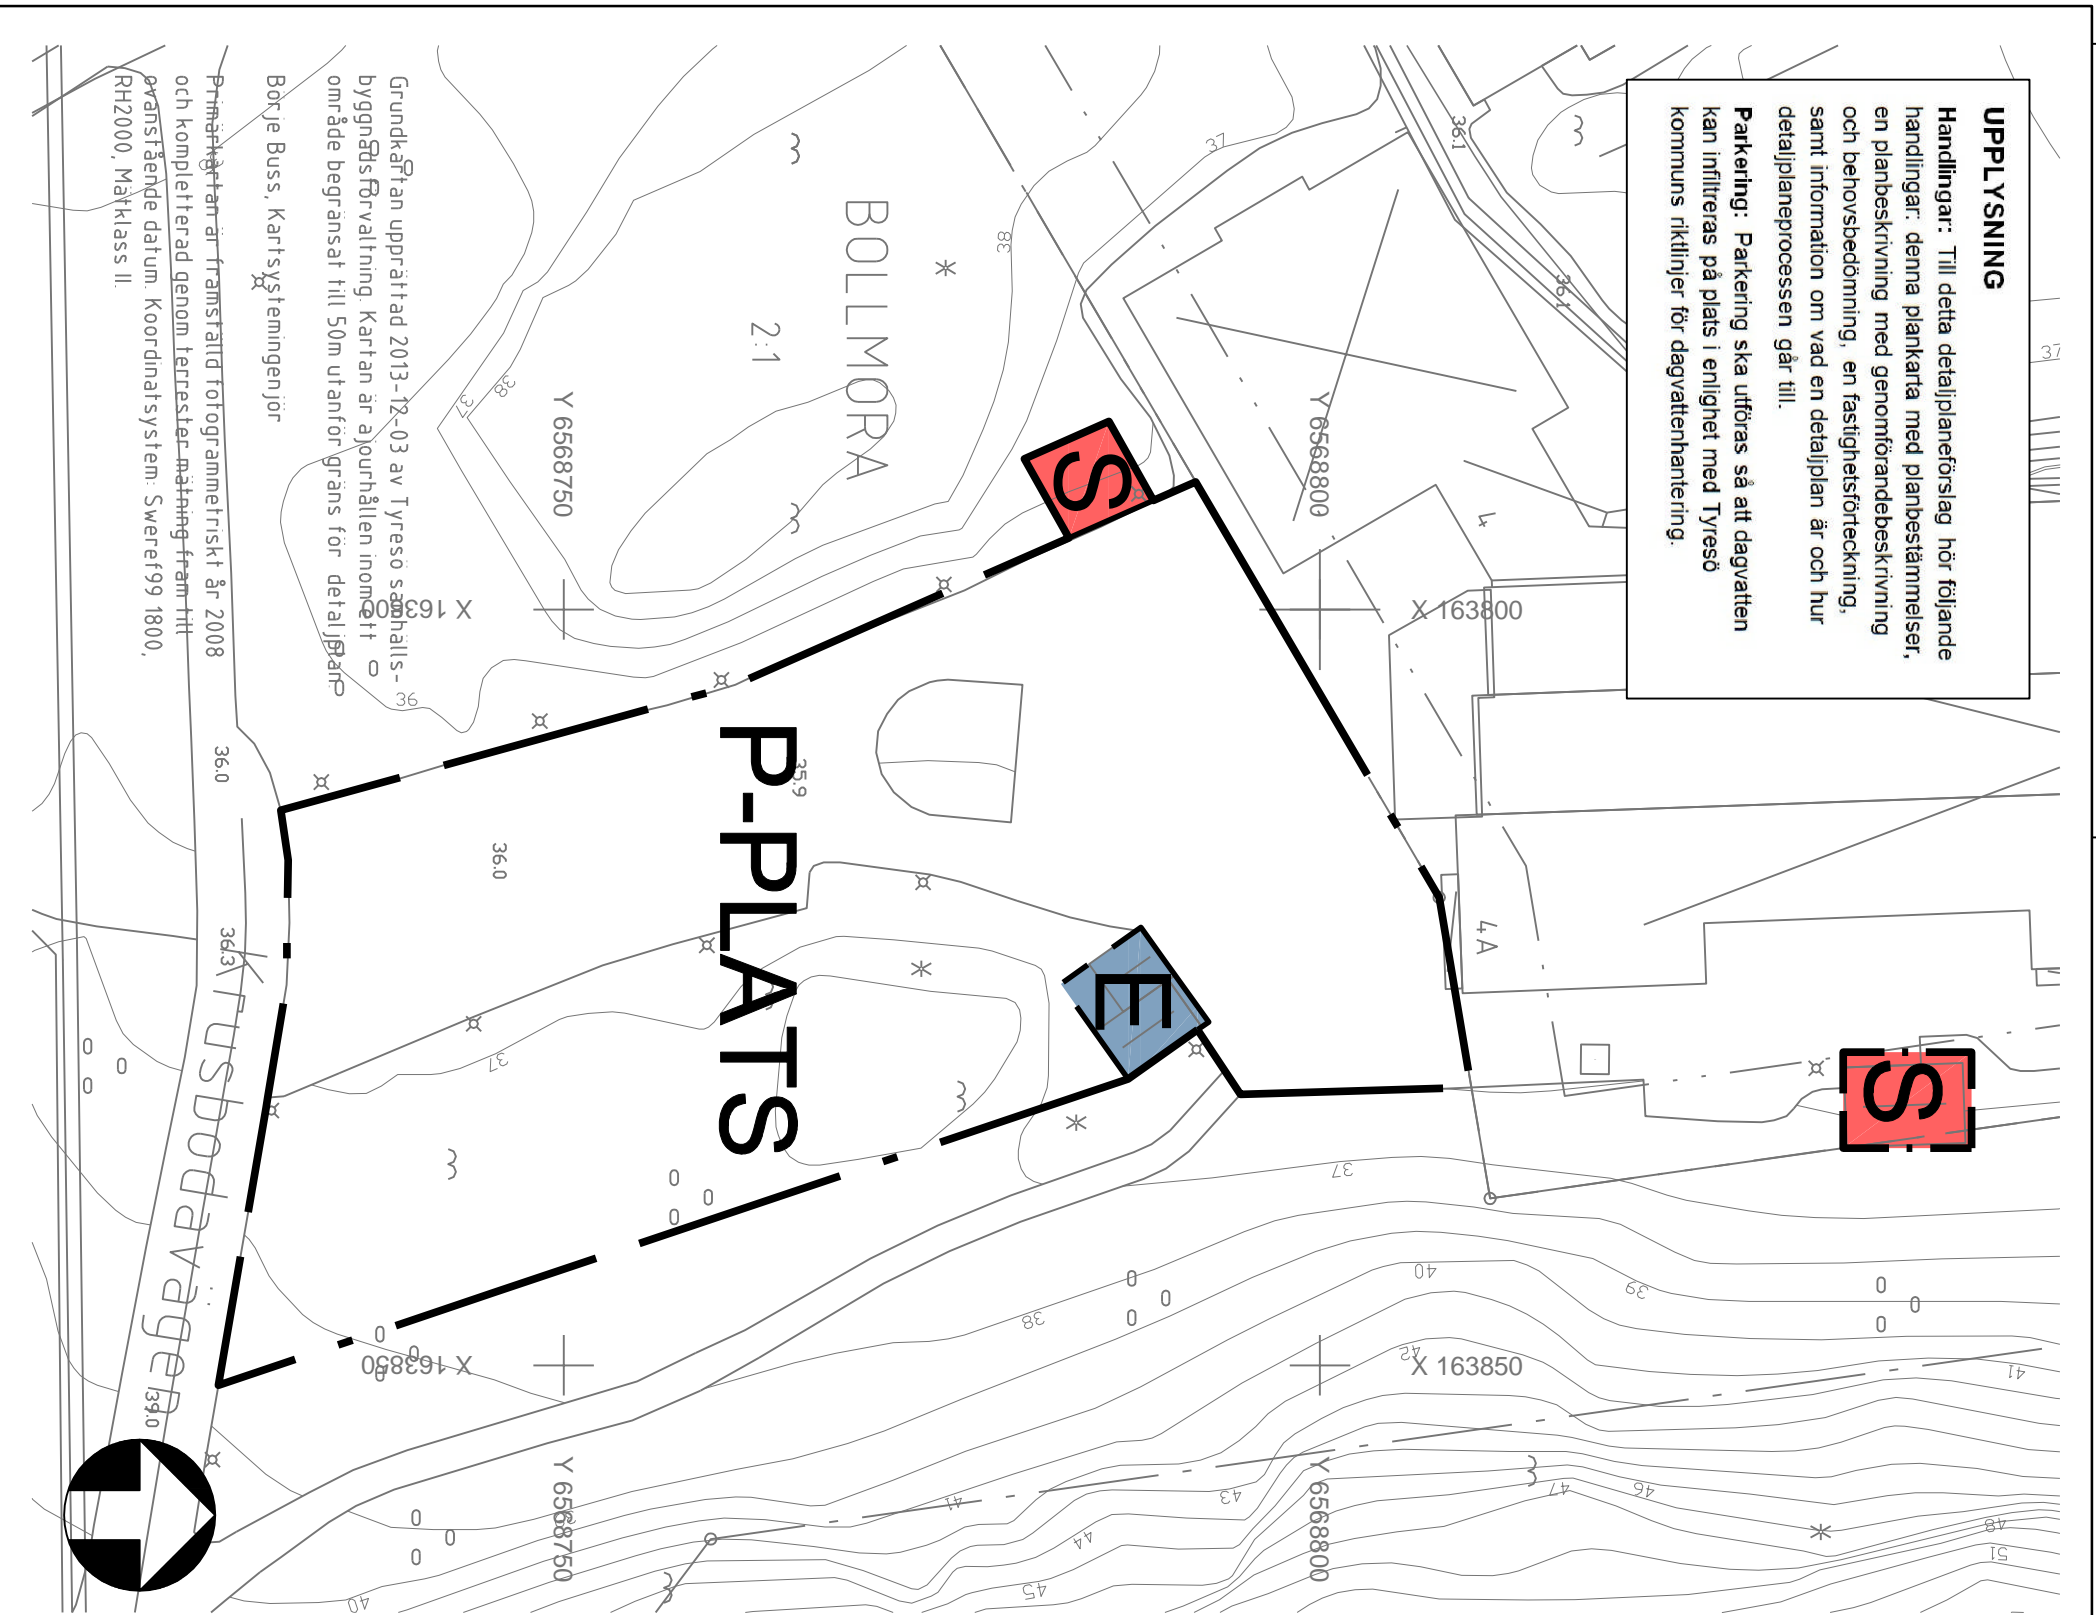

PLANBESTÄMMELSER

Följande gäller inom områden med nedanstående beteckningar. Endast angiven användning och utformning är tillåten. Bestämmelser utan beteckning gäller inom hela planområdet.

GRÄNSER

- Planområdesgräns
- Användningsgräns

ANVÄNDNING AV MARK OCH VATTEN

Allmänna platser

- P-PLATS Markparkering

Kvartersmark

- E Tekniska anläggningar, miljöhus
- S Skola. Högsta byggnadshöjd 7.5 meter.

ADMINISTRATIVA BESTÄMMELSER

Genomförandetid

Genomförandetiden är 5 år från den dag planen vinner laga kraft.

GRUNDKARTA

- Kommungräns
- Traktgräns
- Fastighetsgräns
- Servituts-, ledningsrätts-, Sv Lr gemensamhetsanläggning
- 4:1 3 Fastighetsbeteckningar
- Byggnad karterad efter takkontur resp husliv
- Uthus karterad efter takkontur resp husliv
- Skärmtak
- Bef. markhöjd
- Väg
- Dike
- Staket
- Häck
- Mur


DETALJPLAN

Antagandehandling

Område vid Dalskolan Bollmora 2:1 & Bollmora 2:587 inom Tyresö kommun, Stockholms län	Beslutsdatum	Instans
	Godkännande	KS
Upprättad augusti 2014 enligt PBL (2010:900)	Antagande	KF
	Laga kraft	

Sara Kopparberg
stadsbyggnadschef

Hanna Fürstenberg Danielson
planarkitekt

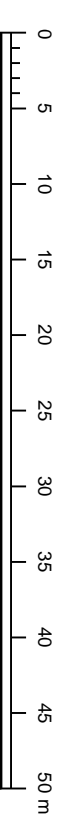

Skala: 1:500 /A3

Grundkartan upprättad 2013-12-03 av Tyresö samhällsbyggnadsförvaltning. Kartan är ajourhållen inom ett område begränsat till 50m utanför gräns för detaljplan. Borje Buss, Kartsystemingenjör

Primärkarter är framställd fotogrammetriskt år 2008 och kompletterad genom terrastec-mätning fram till avsnittsgränsdatum. Koordinatsystem: Sweref99 1800, RH2000, Mätklass II.