


Förslag till avstyckningsplan  
 över en del av området till  
**Älmora 1<sup>51</sup>**  
 Uti Tyresö socken av Stockholms län  
 /Stora Noret/

Skala 1:2000

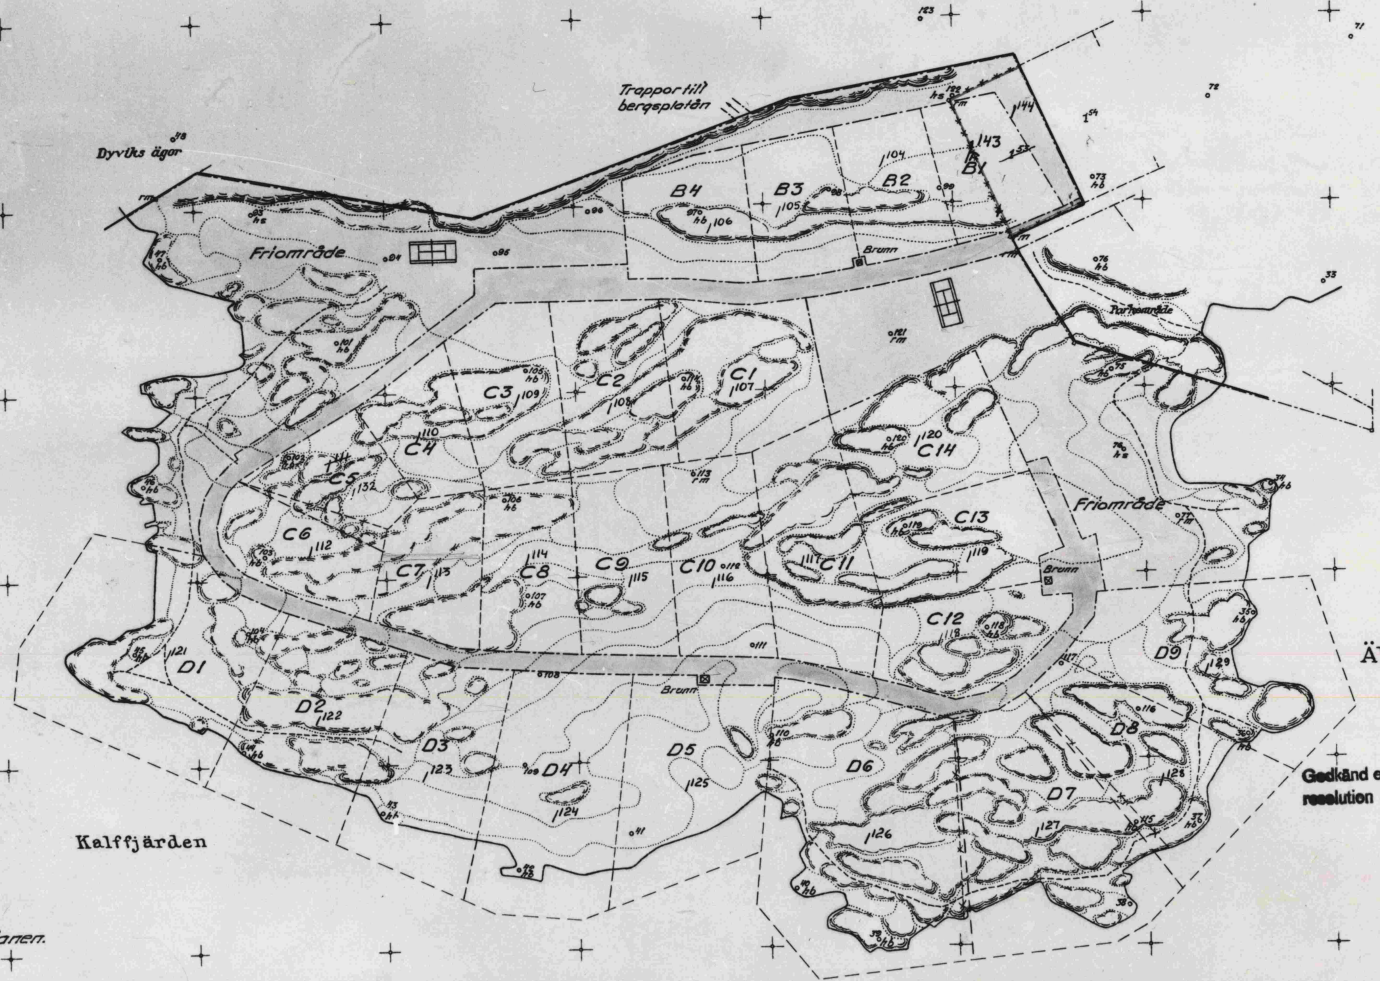

Teckenförklaringar:

- Gräns för styckningsplanen.
- Tomtgräns
- Vägmark
- Parkområde
- Gammal fastställd gräns som avses utgå.

Godkänd enligt länsstyrelsens i Stockholms län  
 resolution den 14 juli 1938, betygar

På tjänstens vägnar:

Stockholm i februari 1938  
 Jens Wahlen  
 arkitekt s.a.r.

Bestyrkes i tjänsten. Stockholm i länets  
 landmäterikontrakt den 13/11 1963  
 s. n. G. Jansson

R.L.nr 1555/63.