



ENTRÉSIDA

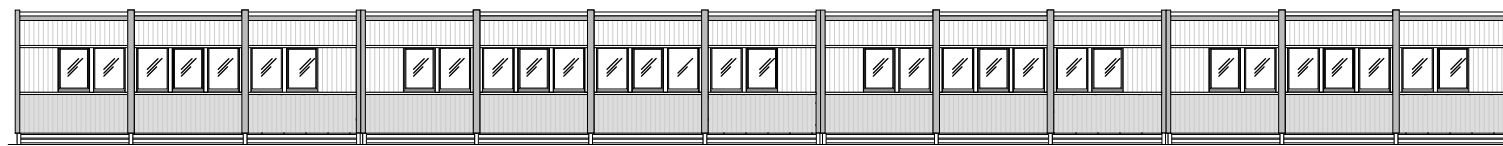

KLASSRUMSSIDA

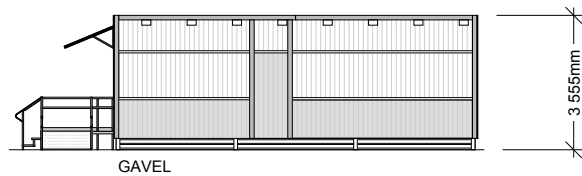


GAVEL

BYGGLOVSHANDLING



Expandia Moduluthyrning AB  
 Klippan Göteborg Västerås  
 0435-294 30 031-779 28 60 021-80 41 10

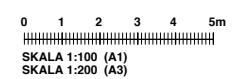

DATUM	RITAD AV	SKALA	AVTALSNR:	RITINGSNUMMER	REV
2014-06-30	Joakim Beijbom	1:100 (A1) 1:200 (A3)	14066	14475.03	

REV	ANT	REVIDERINGEN AVSER	SIGN	DAT
<b>SISAB</b> Provisorisk skolpaviljong Solbergaskola Fastighetsbeteckning: Kv. Ädelstenen 2 Stockholm <b>13 st moduler typ S2000, totalt 375 kvm</b> <b>PLAN OCH FASADRITNING</b>				

© Ritningen är avsedd för bygglovsbeskrivning och får inte kopieras, spridas eller i övrigt användas utan uppdragsmottagarens medgivande.