

Du:r 330

Förslag till ändring

av avstyckningsplan
för området **Älsmora**

berörande fastigheterna

Älsmora 1⁵¹ och 1⁶⁴

i Tyresö

socken av **Stockholms län;**

upprättad år 1937 av

Herman Sackell.


Distriktslantmätare.

Avstyckningsbeskrivning

Bet. & kartan	Ägoslag	Areal		
		Hektar	Ar	Kvm

Teckenförklaring:

- Tomtgräns
- ▭ Parkområde
- Vägmark
- ← Inbringspil
- ▭ Vatten
- ⋯ Ur avst. planen utgående linje

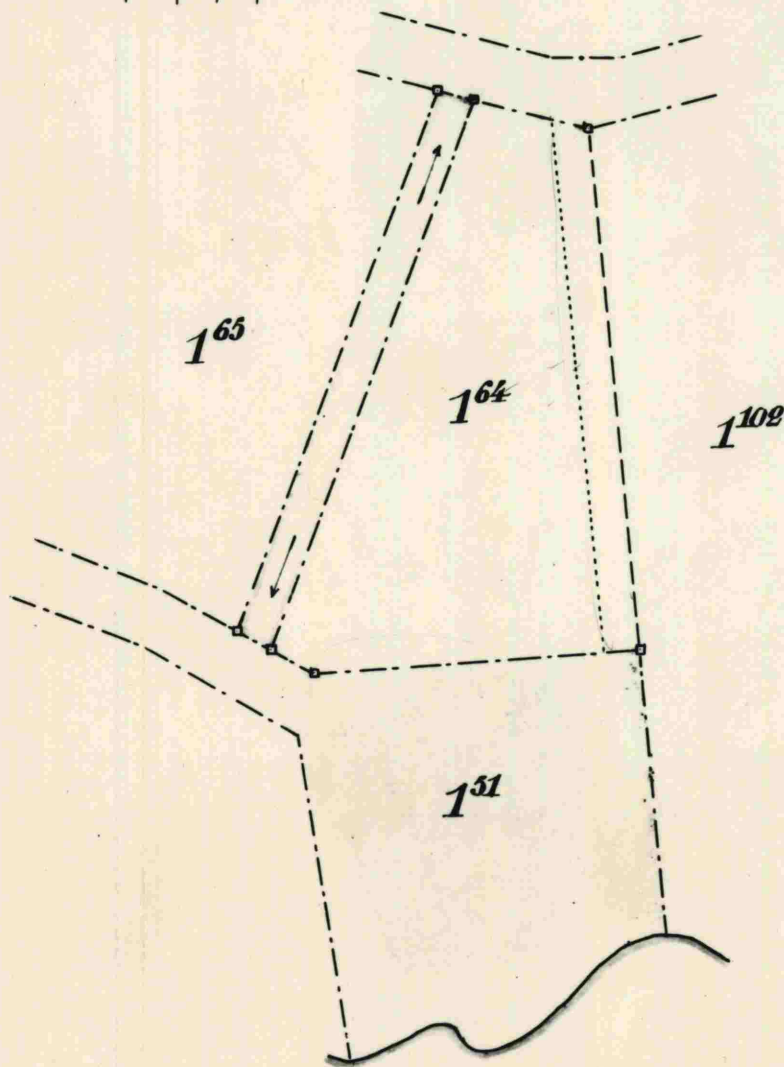

Godkänd enligt länsstyrelsens i Stockholms län
resolution den 21 november 1937, betygar
På tjänstens vägnar:

Herman Sackell

© HANSKAD
7 Dnr
393/184:37

Bl. 52 SRA III - 4000

0 5 10 20 30 40 50 60 70 80 90 meter

Skala 1:1000

STATENS REPRODUKTIONSAFDELNING
153036 L

554

AVST. PL. 22. 11. 1937

Arkitekt kronans 6:-

P. Linn 802/1953