

Dnr 12SPN/0461

Samhällsplaneringsnämnden 2014-06-10 § 55

Överklagande av Länsstyrelsens beslut i fråga om medgivandeprövning till fastighetsbildning avseende Kraklö 1:7, Värmdö kommun

Samhällsplaneringsnämndens beslut

Ärendet överklagas inte vidare till högre instans.

Beslutsnivå

Samhällsplaneringsnämnden

Ärendebeskrivning

Efter lantmäterisamråd där Samhällsbyggnadskontoret har haft erinran mot en avstyckning från Kraklö 1:7, har fastighetsägaren inkommit med en förfrågan till Samhällsplaneringsnämnden om avstyckning. SPN har tillstyrkt samhällsbyggnadskontorets erinran. Fastighetsägaren har överklagat SPN avslag till avstyckning till länsstyrelsen, länsstyrelsen har godkänt avstyckningen. SPN överklagar härmed länsstyrelsens beslut.

Handlingar i ärende

Tjänsteskrivelse, Överklagande av Länsstyrelsens beslut i fråga om medgivandeprövning till fastighetsbildning avseende Kraklö 1:7, Värmdö kommun, 2014.05-26.

Yrkanden

Anders Gullander (FP) och Per-Olof Fransson (KD) yrkar på att ärendet inte ska överklagas.

Malin Åberg-Aas (MP) yrkar bifall till kontorets förslag.

Propositioner

Ordföranden ställer proposition om nämnden beslutar att bifall kontorets förslag eller bifalla yrkandet enligt Gullander (FP) m fl.,. Ordföranden finner att nämnden beslutar enligt Gullander (FP) m lf., yrkande.

Votering begärs.

Följande voteringsproposition uppläses och godkänns. De som bifaller Gullander m fl., yrkande röstar ja, de som bifaller kontorets förslag röstar nej.

De som röstar ja är: Peter Frej (M), Maria Ros Jernberg (M), Anders Gullander (FP), Per-Olof Fransson (KD) och Johan Edholm (FP).

De som röstar nej är Malin Åberg-Aas (MP), Magnus Danielsson (S), Anton Nilsson (S) och Karolina Krystek (S).

justering

| K |

| FP |

| utdragsbestyrkande



Med 5 ja-röster mot 4 nej-röster så beslutar nämnden att inte överklaga ärendet vidare.

Omedelbar justering

Ärendet justeras omedelbart.

Reservationer och protokollsanteckningar

Malin Åberg-Aas (MP) reserverar sig mot beslutet till förmån för kontorets förslag.

Sändlista

SBK

justering

|  | 

utdragsbestyrkande



Dnr 12SPN/0461

Samhällsplaneringsnämnden 2013-08-20 §61

Karklö 1:7, begäran om medgivande till avstyckning

Samhällsplaneringsnämndens beslut

Den föreslagna avstyckningen medges ej.

Beslutsnivå

Samhällsplaneringsnämnden

Ärendebeskrivning

Lantmäterimyndigheten har 2012-12-12 översänt en begäran om medgivande enligt 4 kap 25a§ fastighetsbildningslagen, om avstyckning från fastigheten Karklö 1:7, bilaga 1.

Handlingar i ärendet

Tjänsteskrivelse, Karklö 1:7, begäran om medgivande till avstyckning, 2013-06-26.

Sändlista

Sökanden

SBK

Lantmäteriet


justering

| AW: |

|  |

utdragsbestyrkande



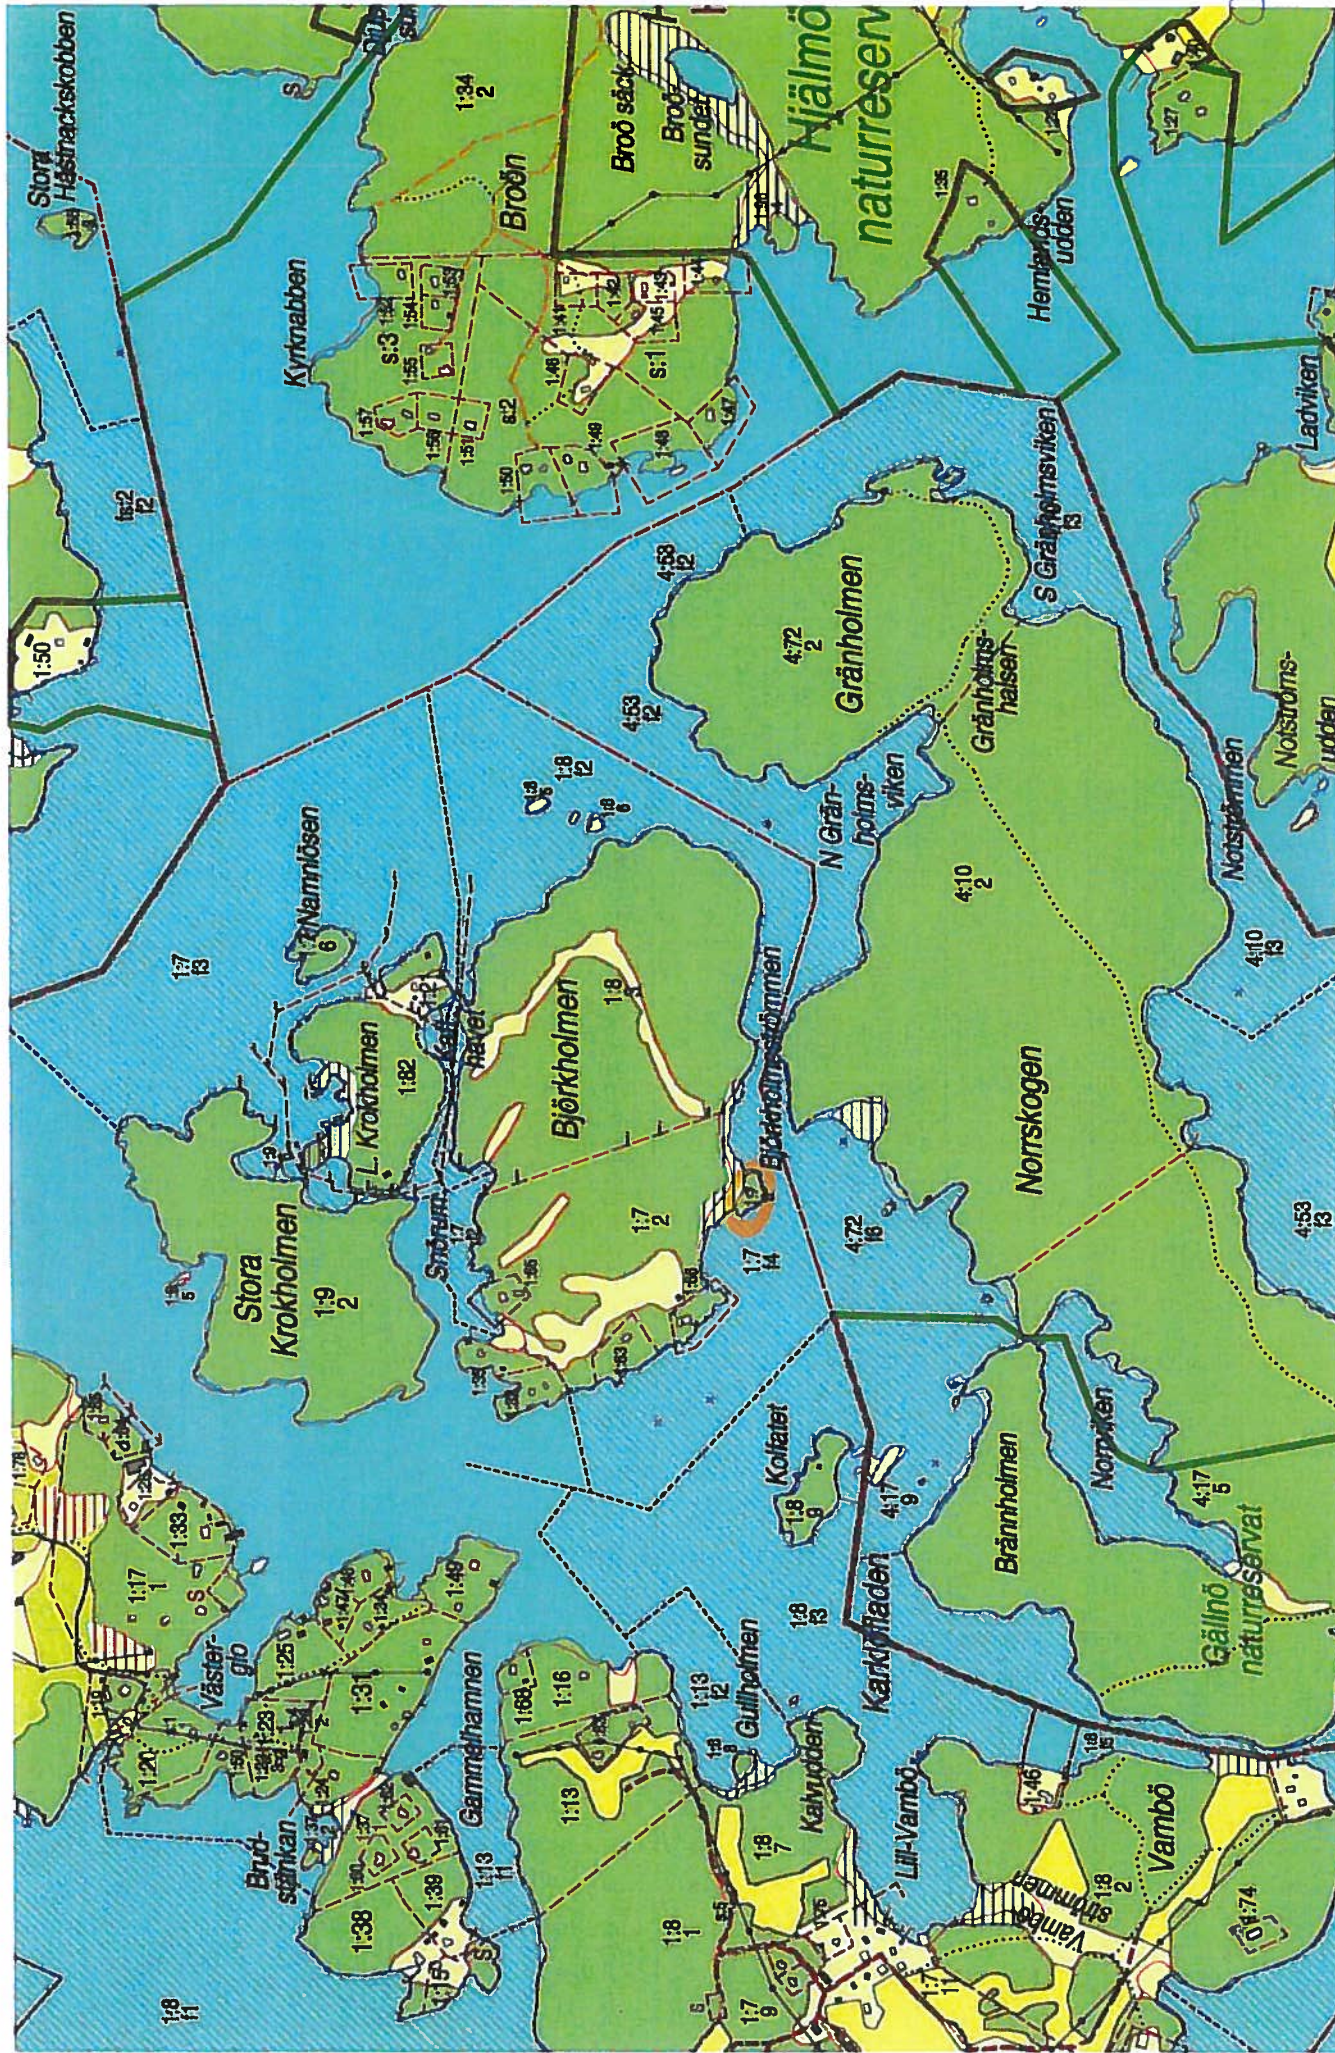

AutoKa-Vy 4.02 Licensierad till Lantmäteriet

LANDMÄTERIET




System SWEREF 99 TM Aktualitet: 2012-12-16
 Kartredovisningen har inte rättsverkan, jmf. mot beslut i lantmäterihandlingar.
 Tolvsbo

N = 6591197
 E = 706119

0 200 400 600 800 1000 m

Skala 1:10000

Triaga 2

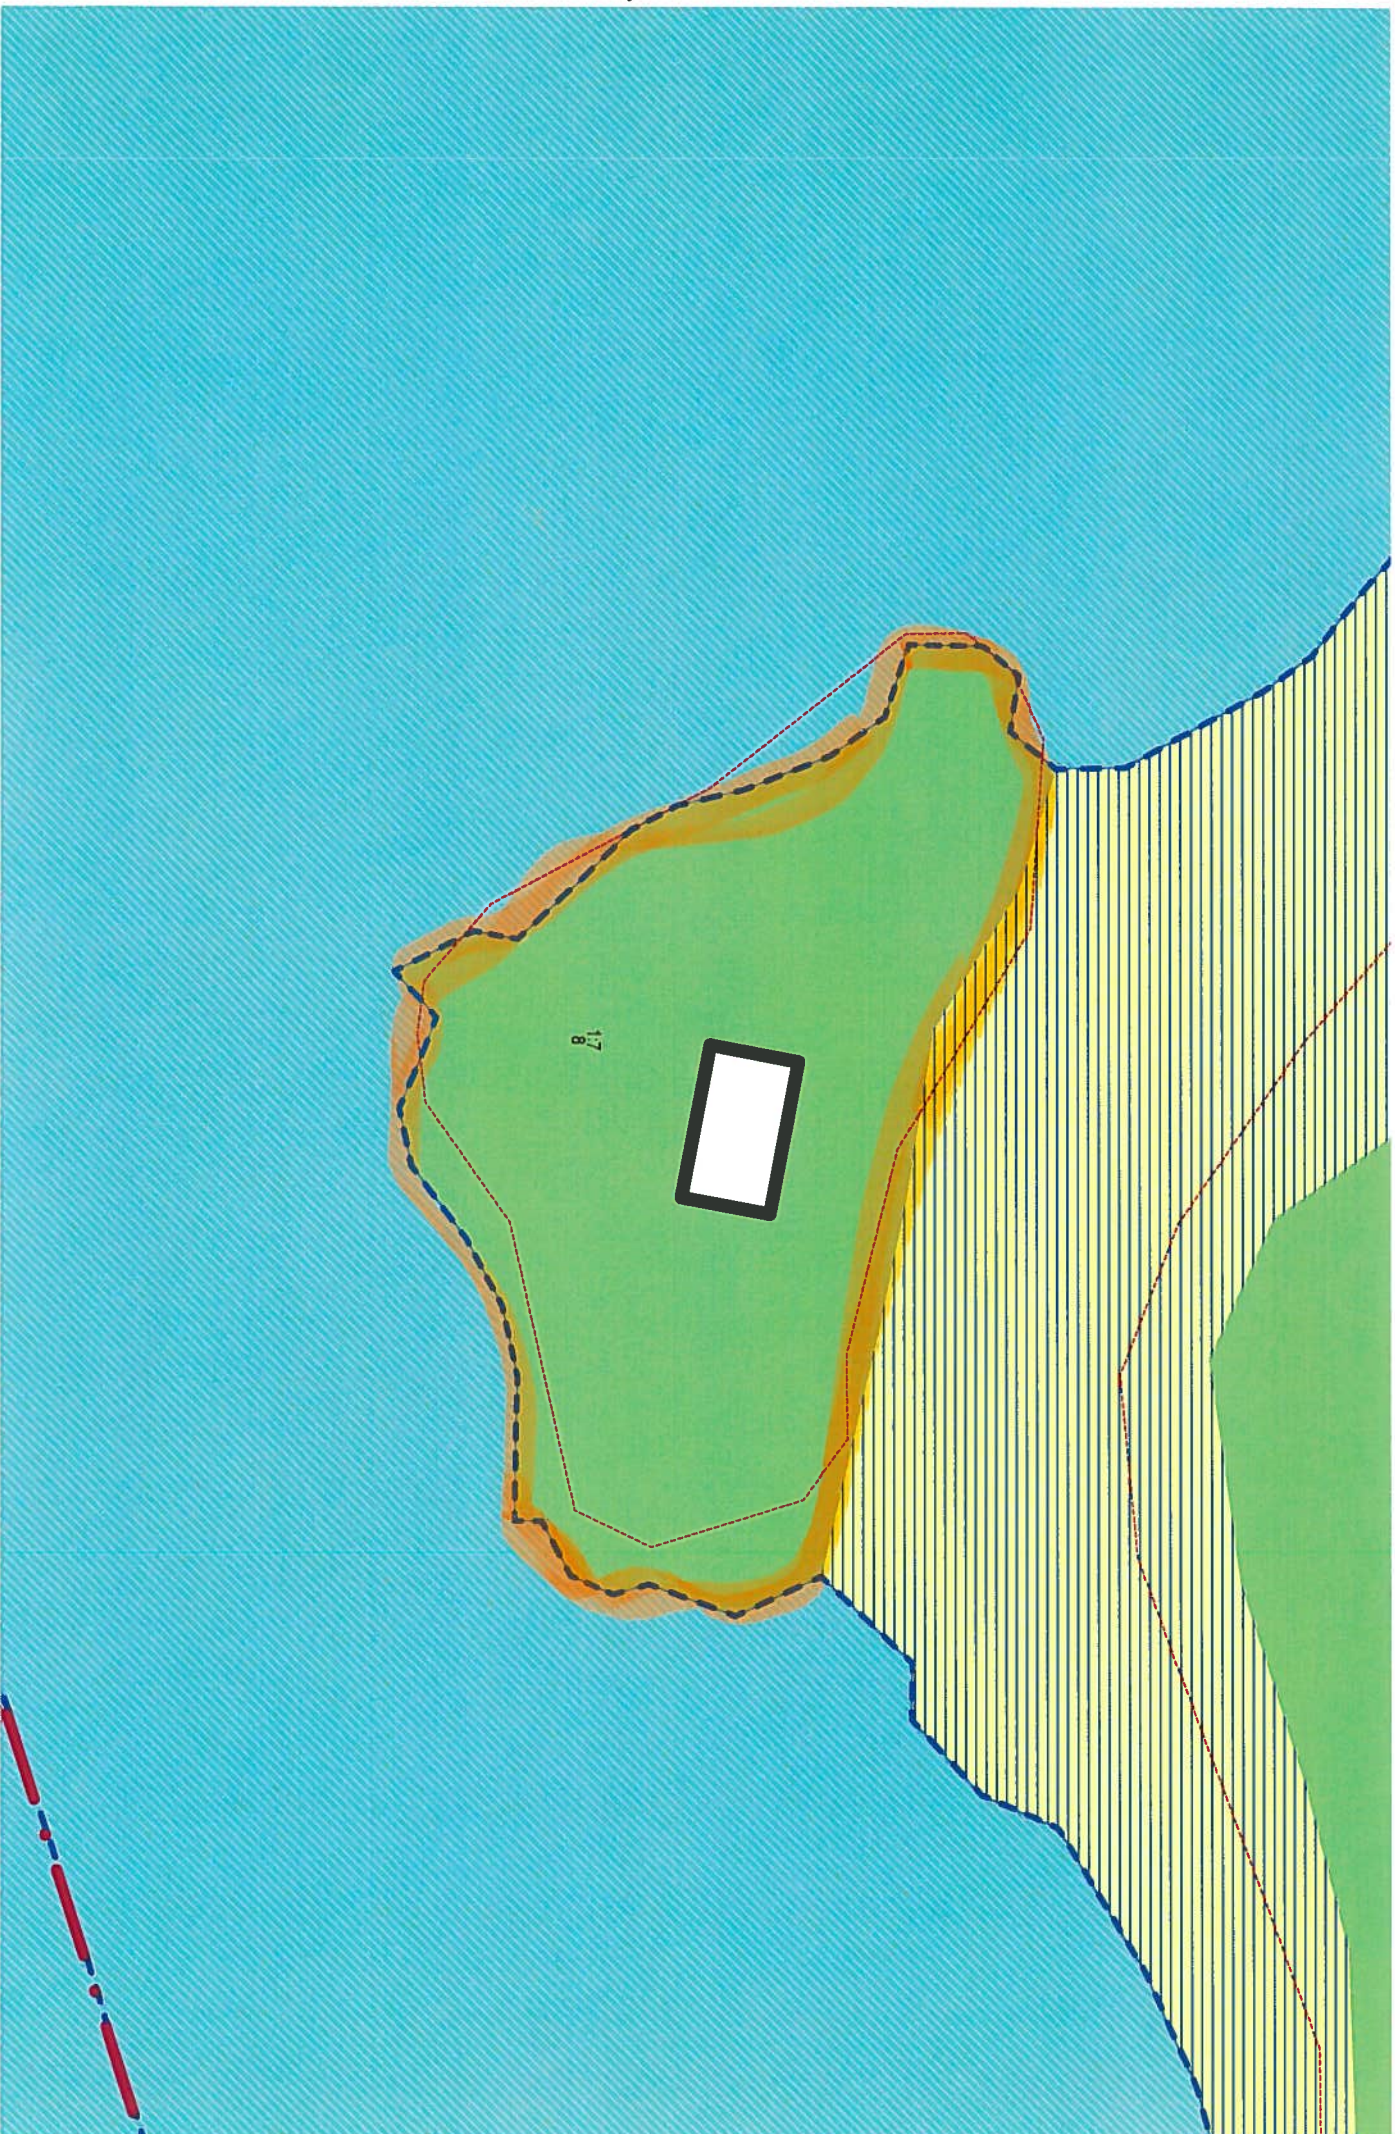

System SWEREF 99 TM Aktualitet: 2012-12-16

Kartredovisningen har inte rättsverkan, jmf. mot beslut i lantmäterihandlingar.

Tolvsbo

Skala 1:500