



SEKTION F-F
H 1:100 L 1:200

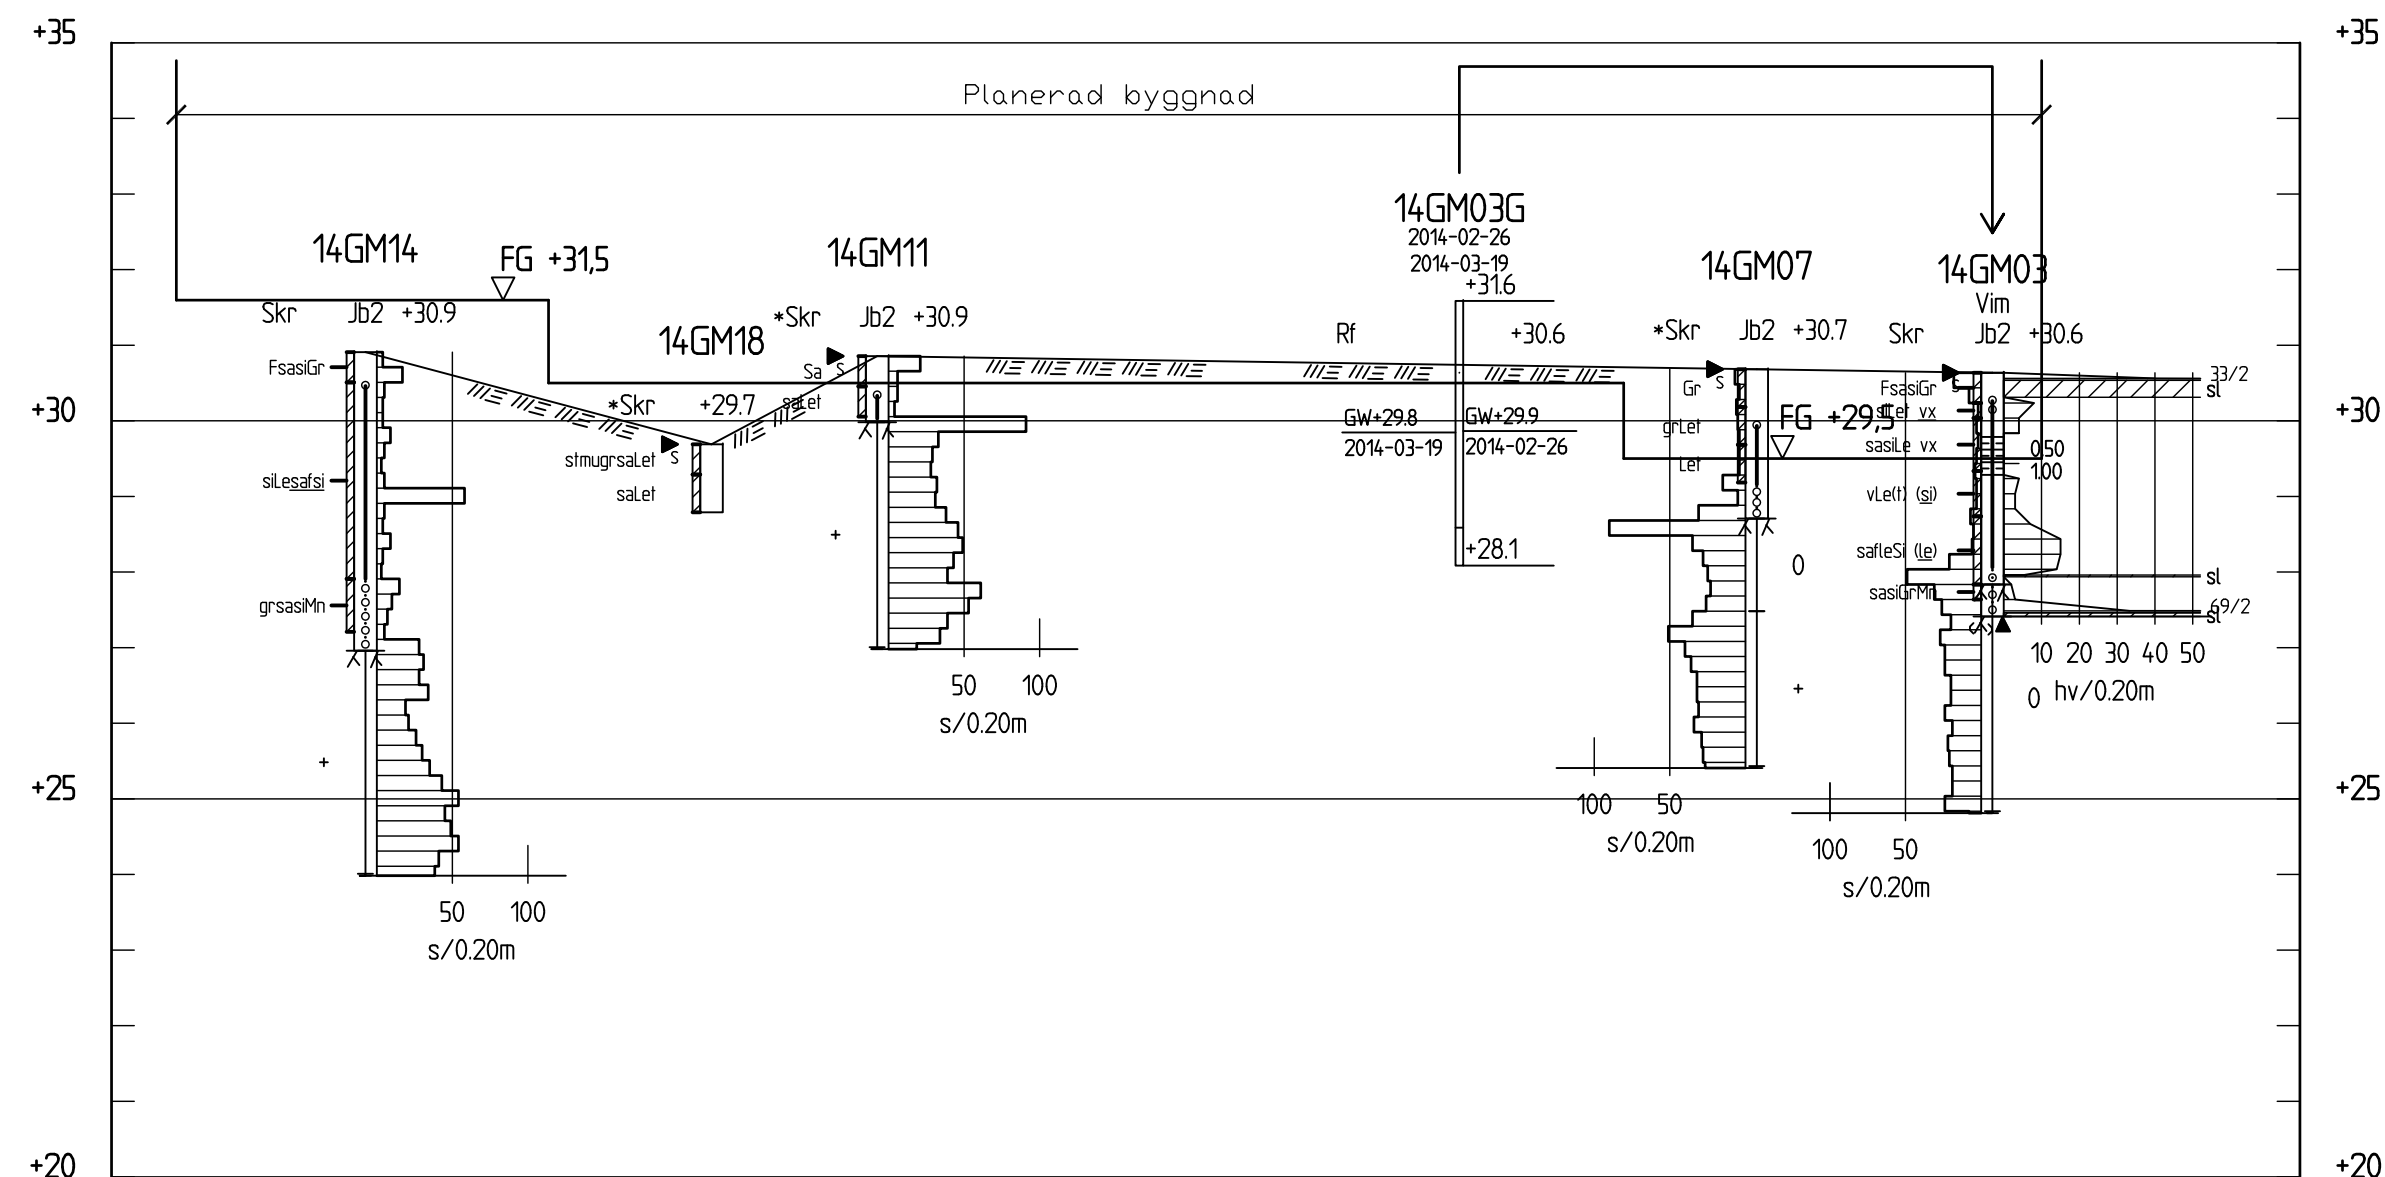

SEKTION G-G
H 1:100 L 1:200

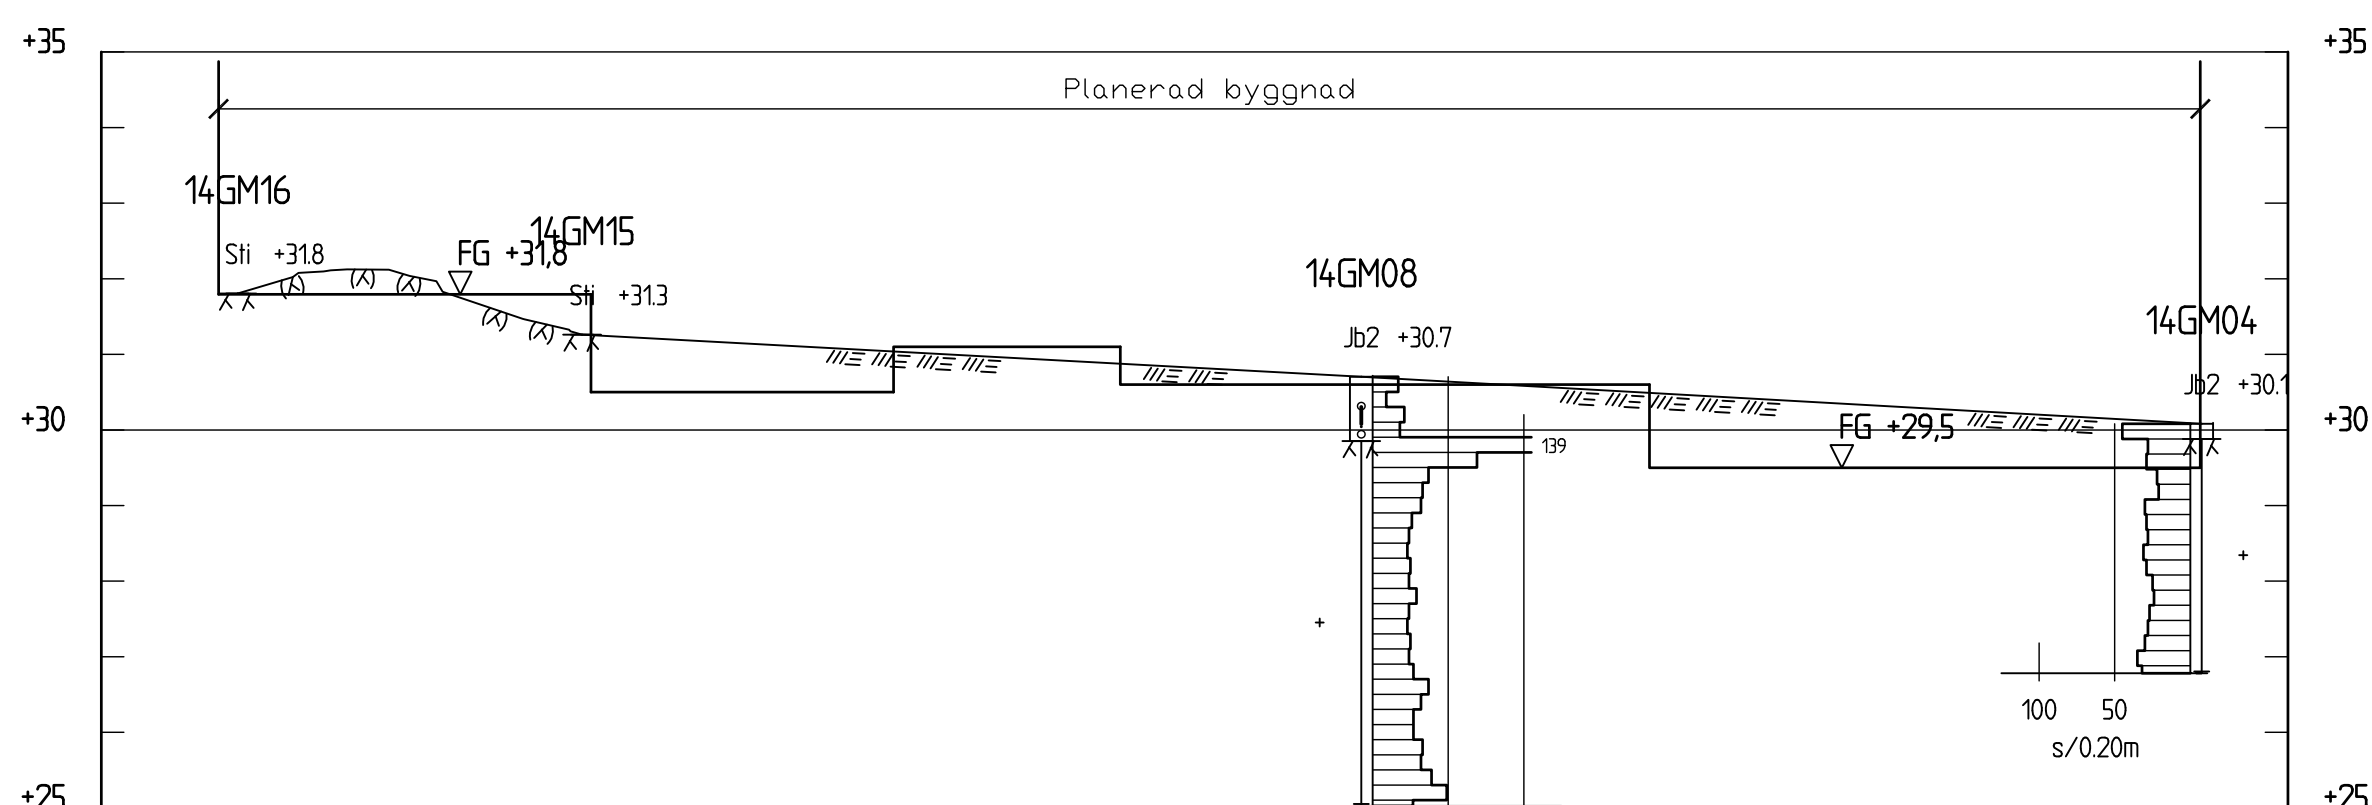

SEKTION H-H
H 1:100 L 1:200

KOORDINATSYSTEM
System i plan SWEREF 99 1800
System i höjd RH 2000

FÖRKLARINGAR

FG +29,5 Färdigt golv har ungefärligt inritade nivåer. För exakta nivåer se plan G1484P01.

»Skr Endast fältbenämning

Se SGF:s beteckningssystem
www.sgf.net

XREF: \\mod\g-sbh02.dwg
PLO: 2010-11-03 16:48 P:\1484_KV GRINDSTOPLPEN_TYRESÖ\RTNINGAR\RTDEF\G1484S02.DWG MAITIAS HAMMARSTEDT

PROJETERINGSUNDERLAG		Rev	Ant	Revideringen avser	Sign	Datum
	Smedjegatan 6 131 54 NACKA Tel 08-556 92 990 www.geomind.se	KV GRINDSTOPLN TYRESÖ KOMMUN				
	Uppdragsledare HAMMARSTEDT Ritad/Konstruerad av HAMMARSTEDT Granskad av Datum THORÉN 2014-03-20	GEOTEKNISK UNDERSÖKNING SEKTION F-F, G-G OCH H-H Uppdragsnr 1484 Ritningsnummer G1484S02				
		H:1:100 SKALA L 1:200			Format Rev A1	