
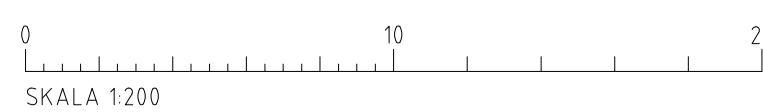
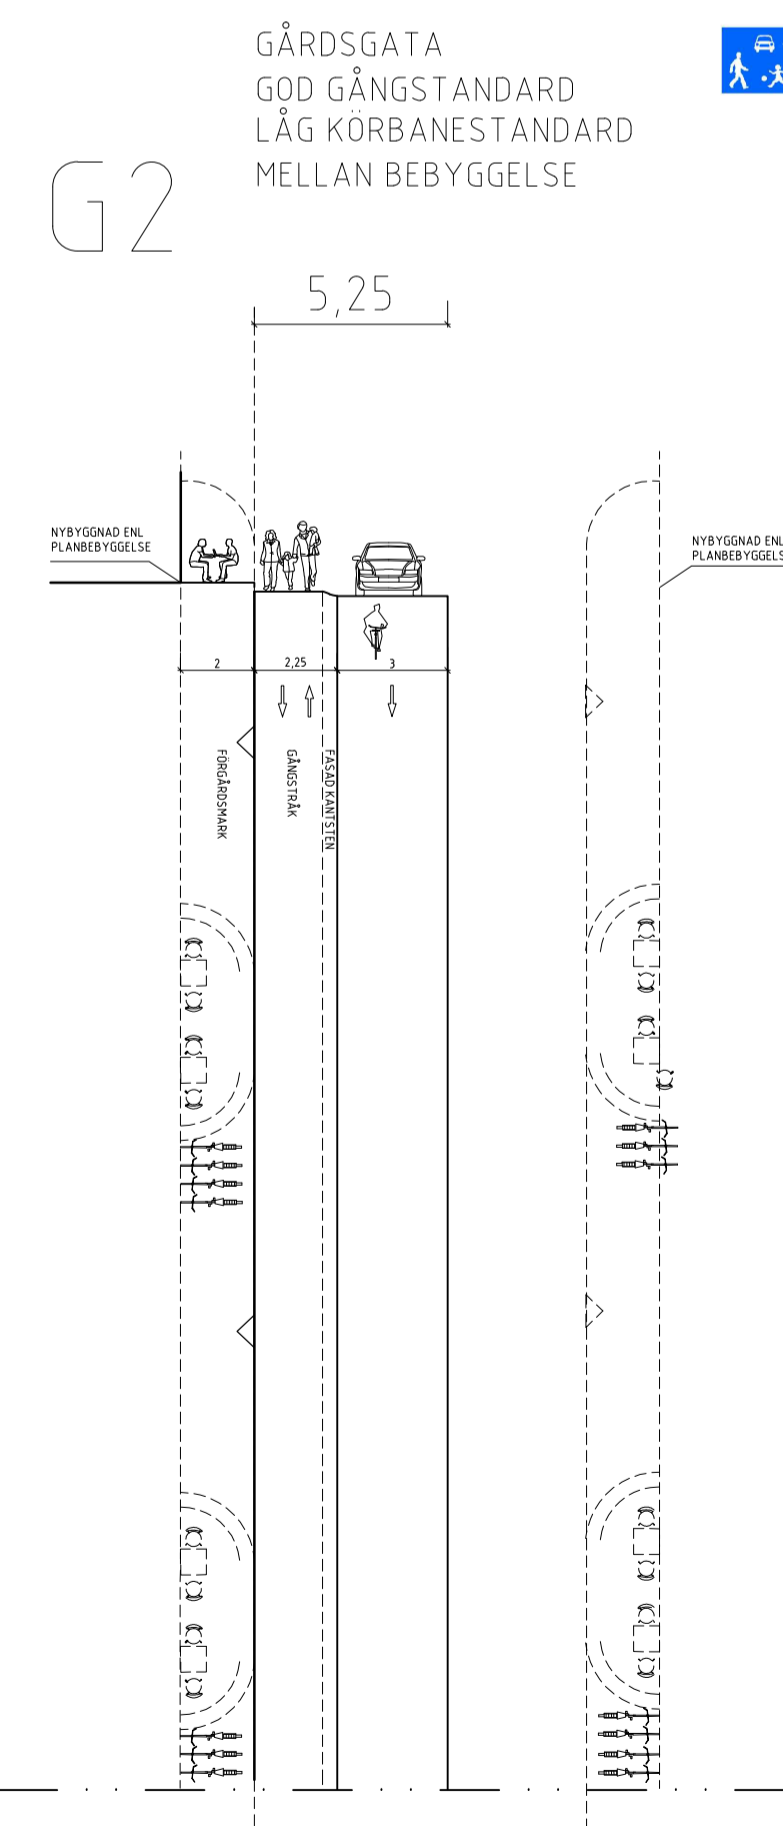
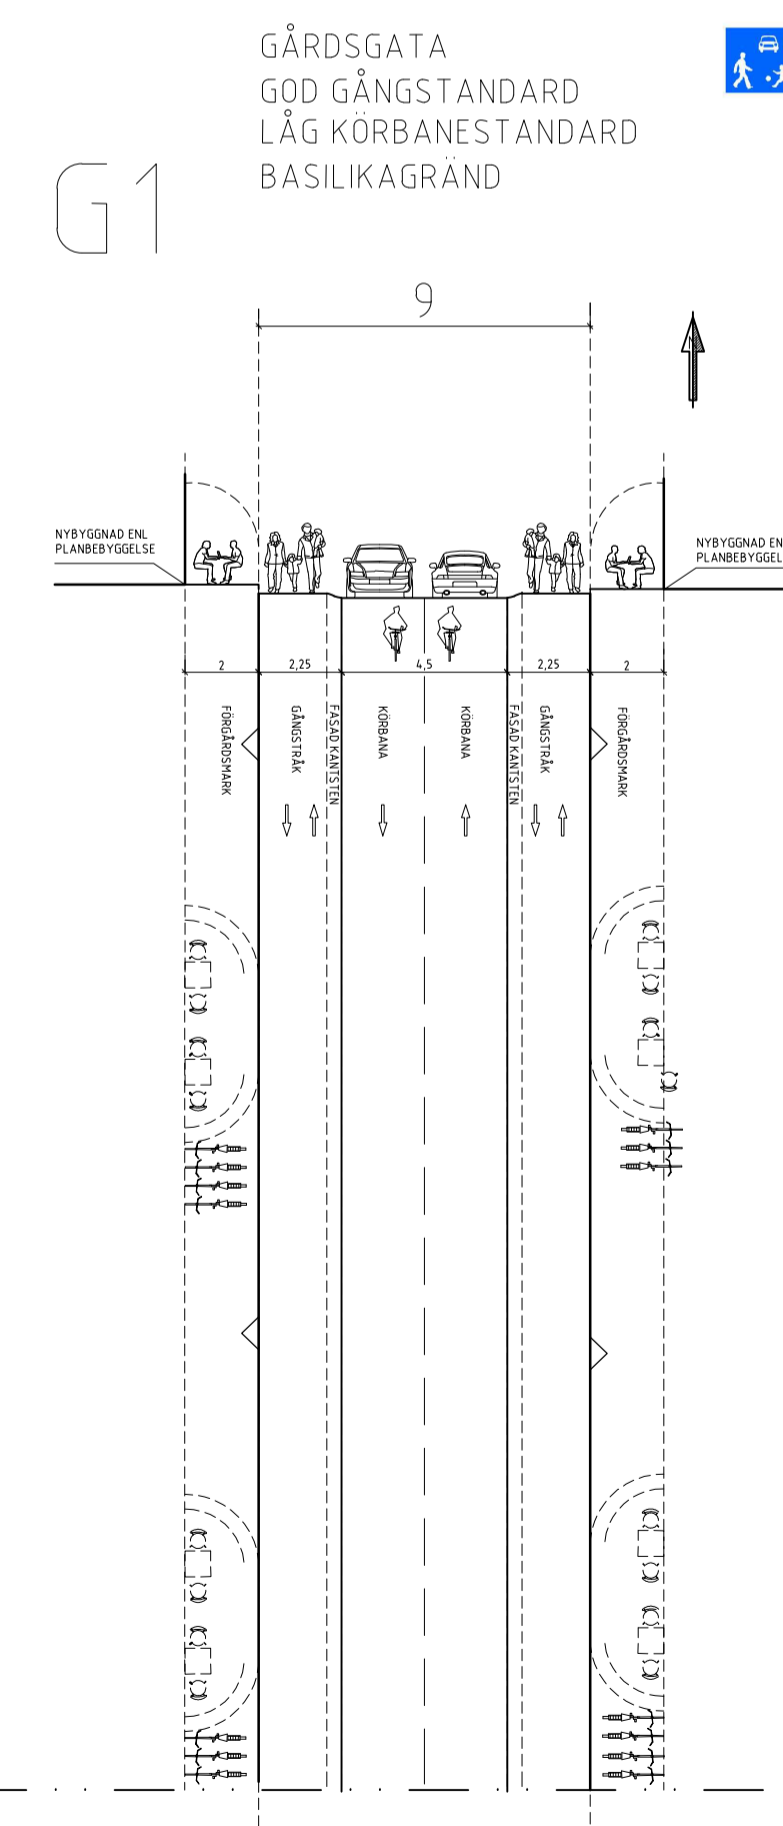
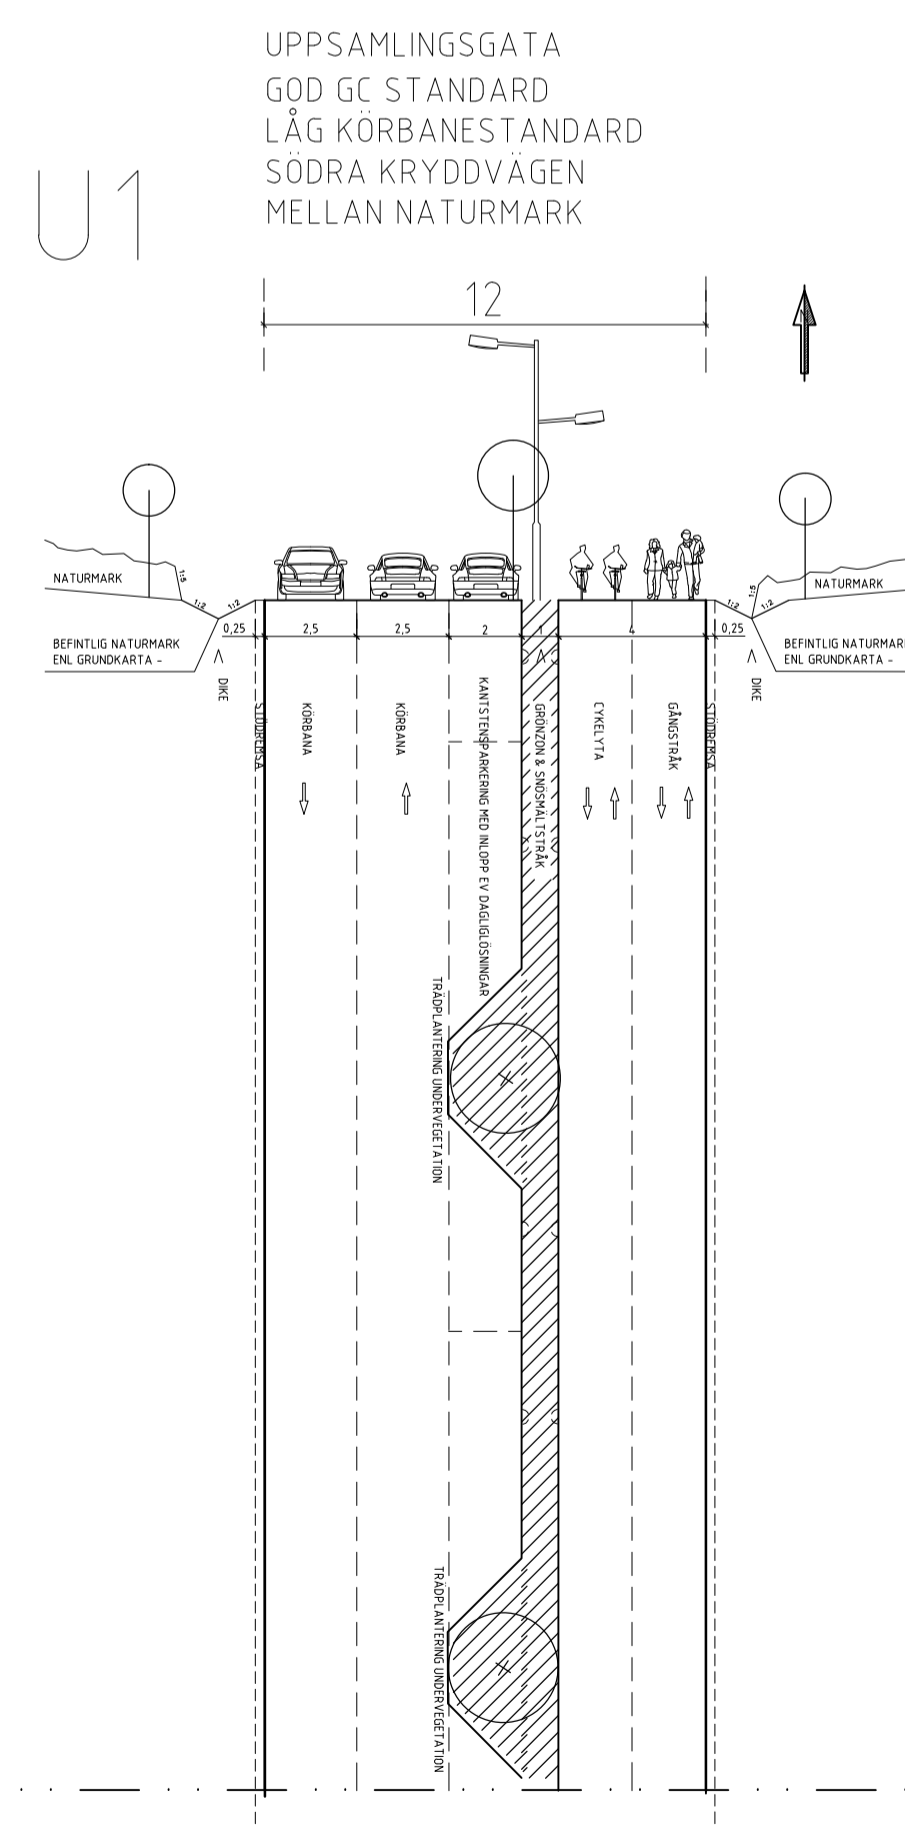
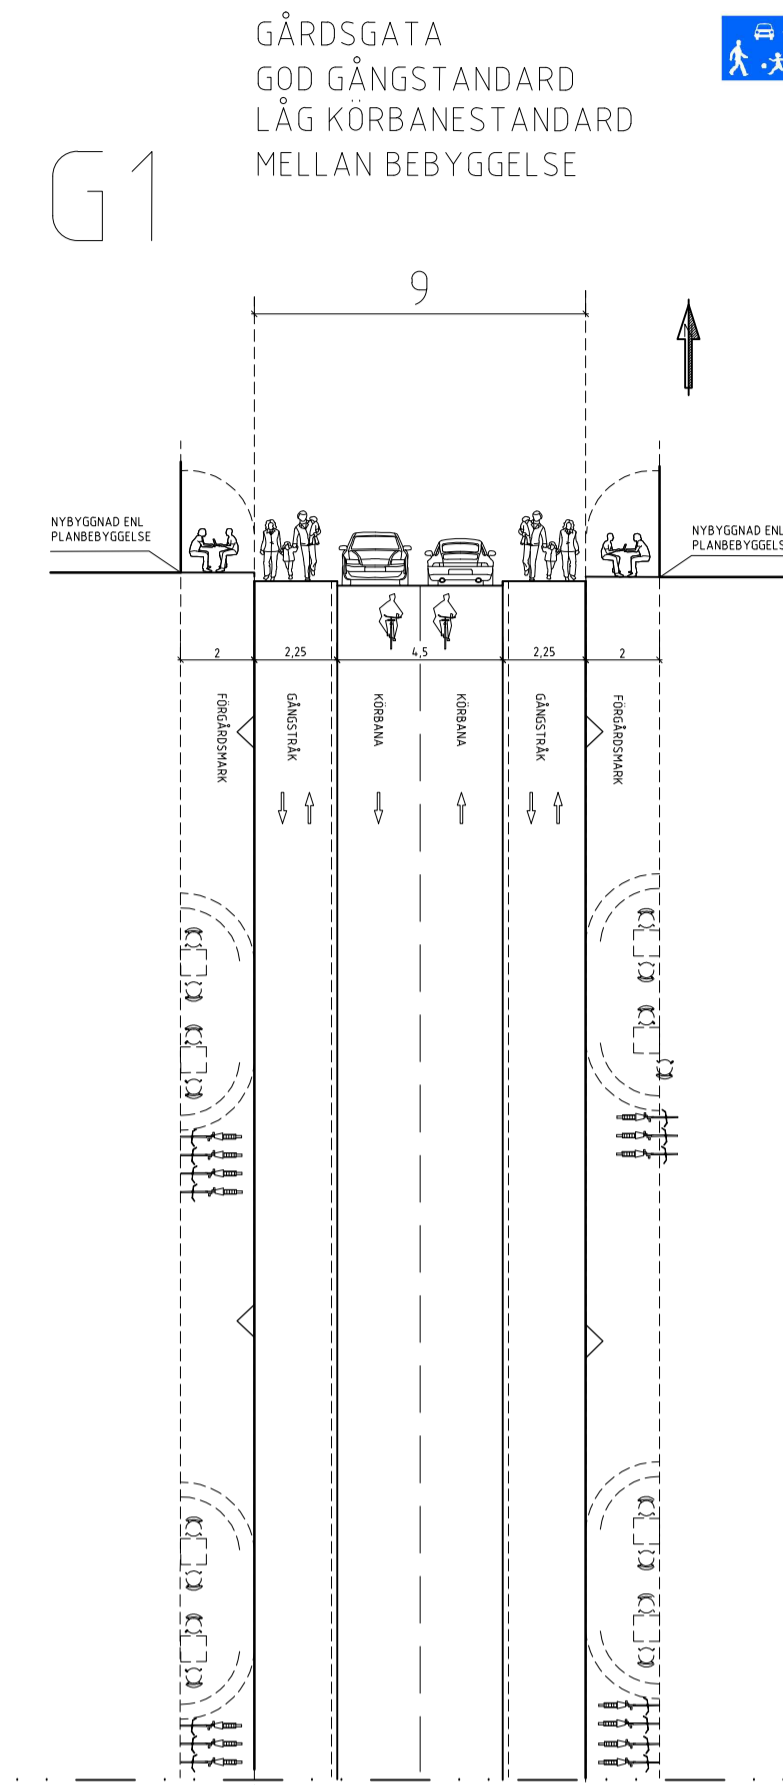
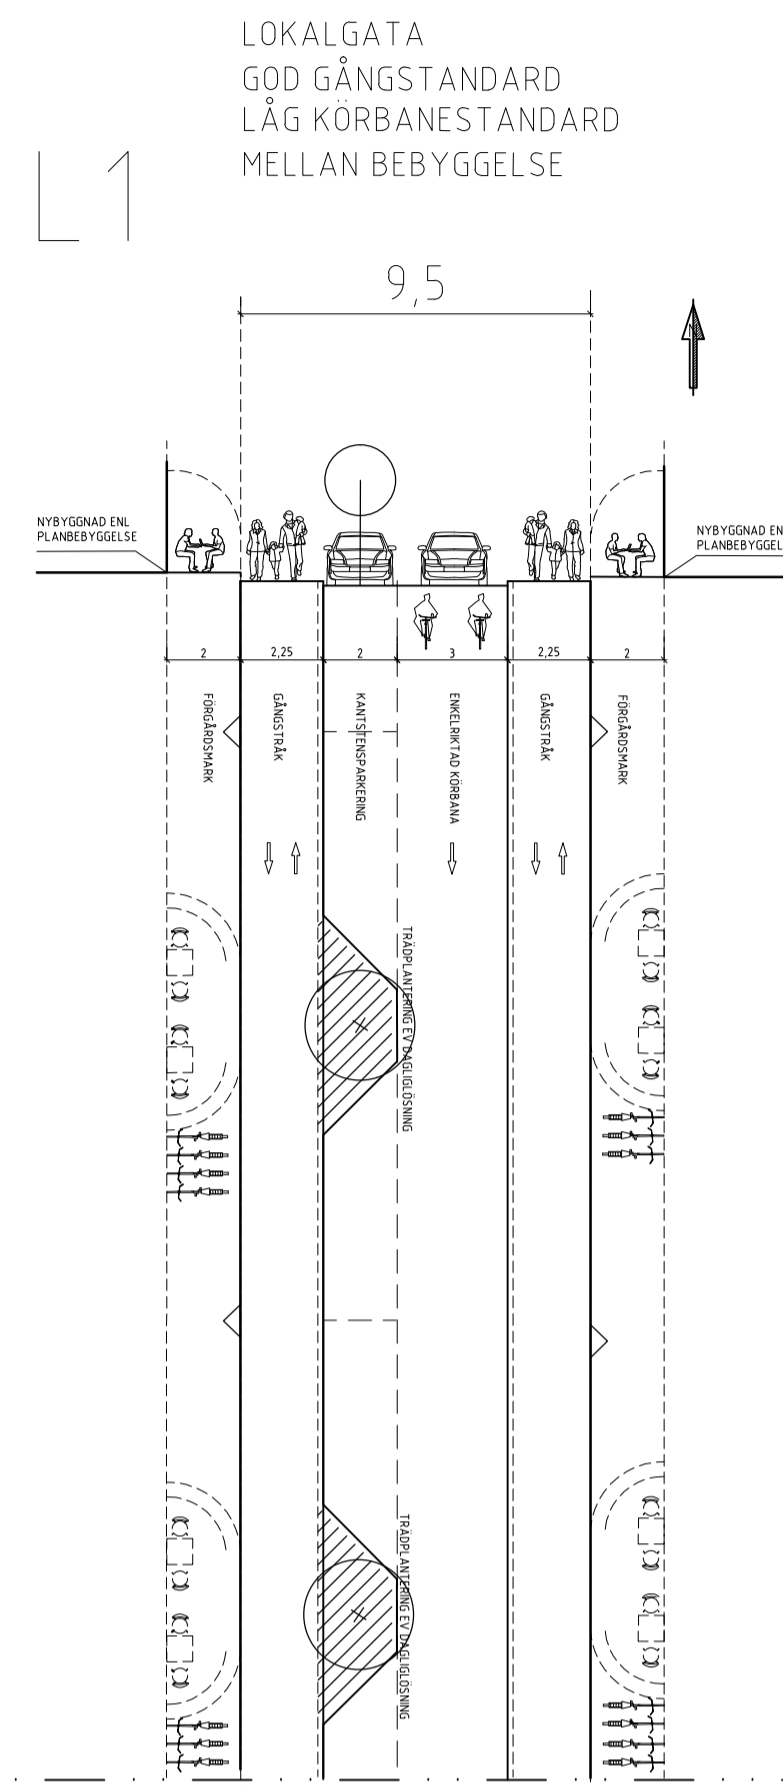
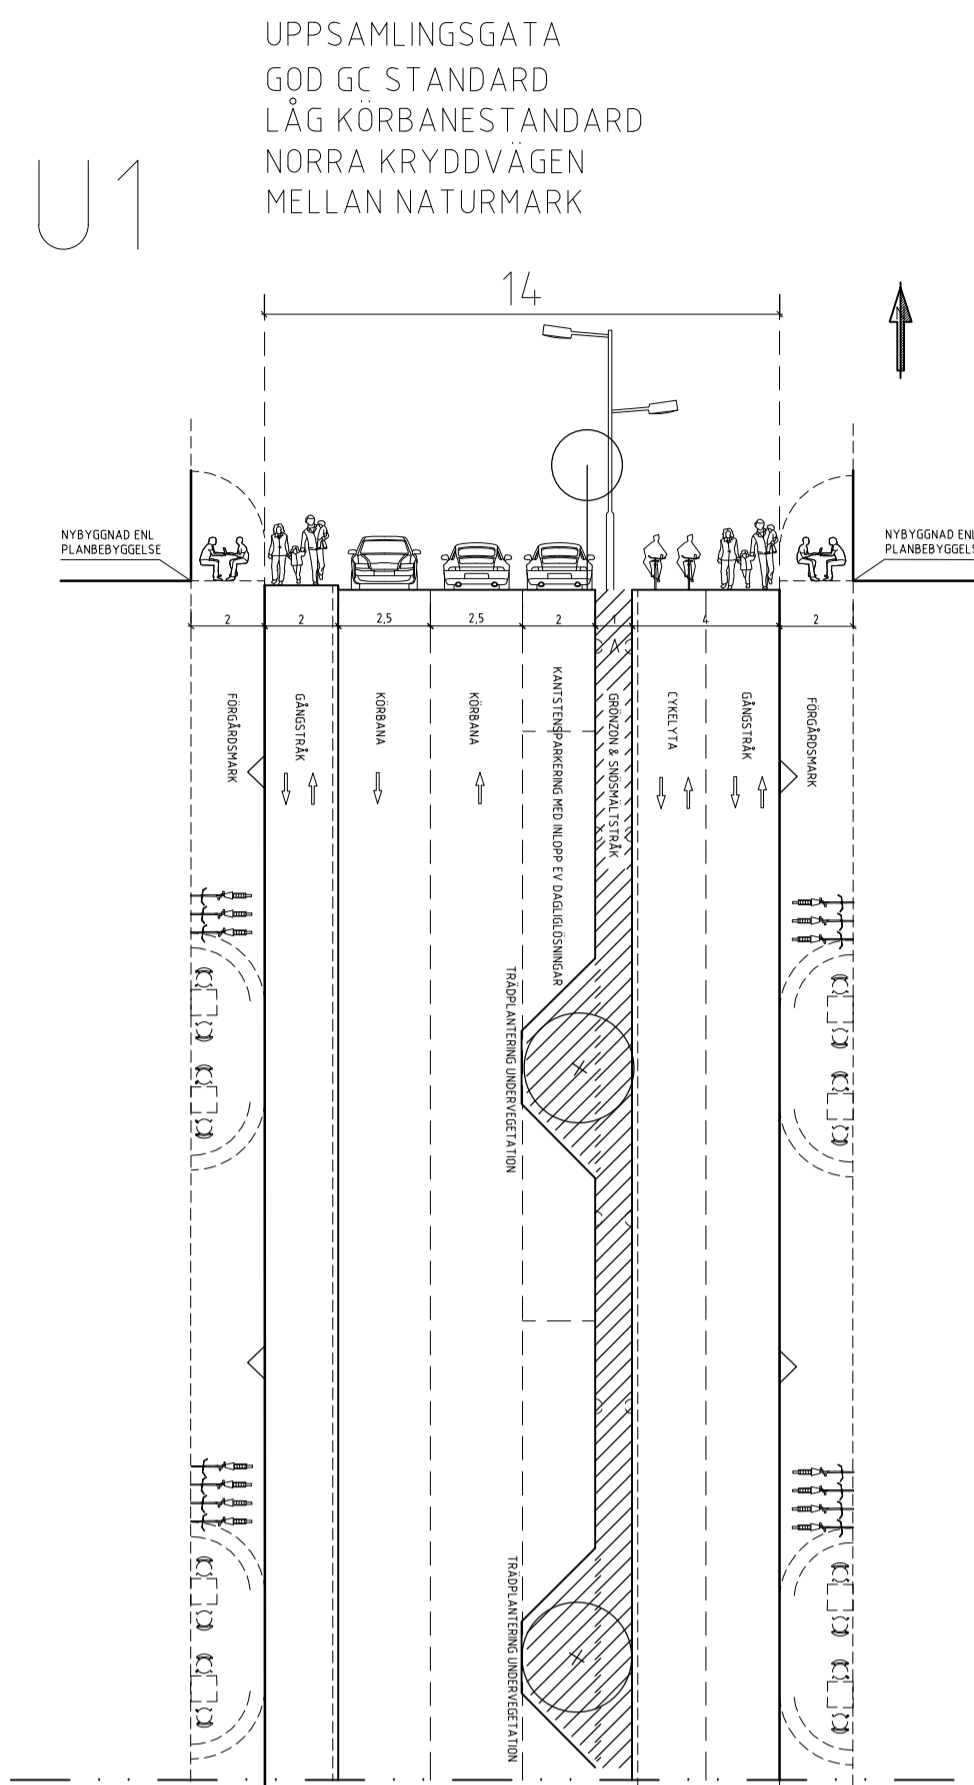



GATUSEKTIONER

KRYDDVÄGEN &
BASILIKAGRÄND

KORSNINGAR UPPHÖJDA
MED + 10 TILL 12cm
TILLÄMPNING AV
TILLGÄNGLIGHETSHANDBOKEN
& AV DAGLIG SAMT LOD

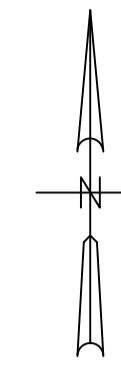

NOLLKOPIA
2014-10-06

BET	ANT	ÄNDRINGEN AVSER	DATUM	SIGN
STATUS				
tyresö kommun 				
●	B	TYRESÖ	TEL +46 00 00000	
●	G	TYRESÖ	TEL +46 00 00000	
●	M	TYRESÖ	TEL +46 00 00000	
●	R	TYRESÖ	TEL +46 00 00000	
●	W	TYRESÖ	TEL +46 00 00000	
TYRESÖ KOMMUN MARKNADSGRÄND 2 135 81 TYRESÖ 08 5872 91 00				
UPPDRAG NR	XXXXXX	RITAD/KONSTRUERAD AV	XXXX	HANDLÄGGARE
DATUM	2014-XX-XX	GRANSKAD	XXXX	ANSVARIG
KRYDDVÄGEN & BASILIKAGRÄND ETAPP X GATUSEKTIONER TYPSSKISS				
SKALA	1:200	NUMMER	XXX	BET