


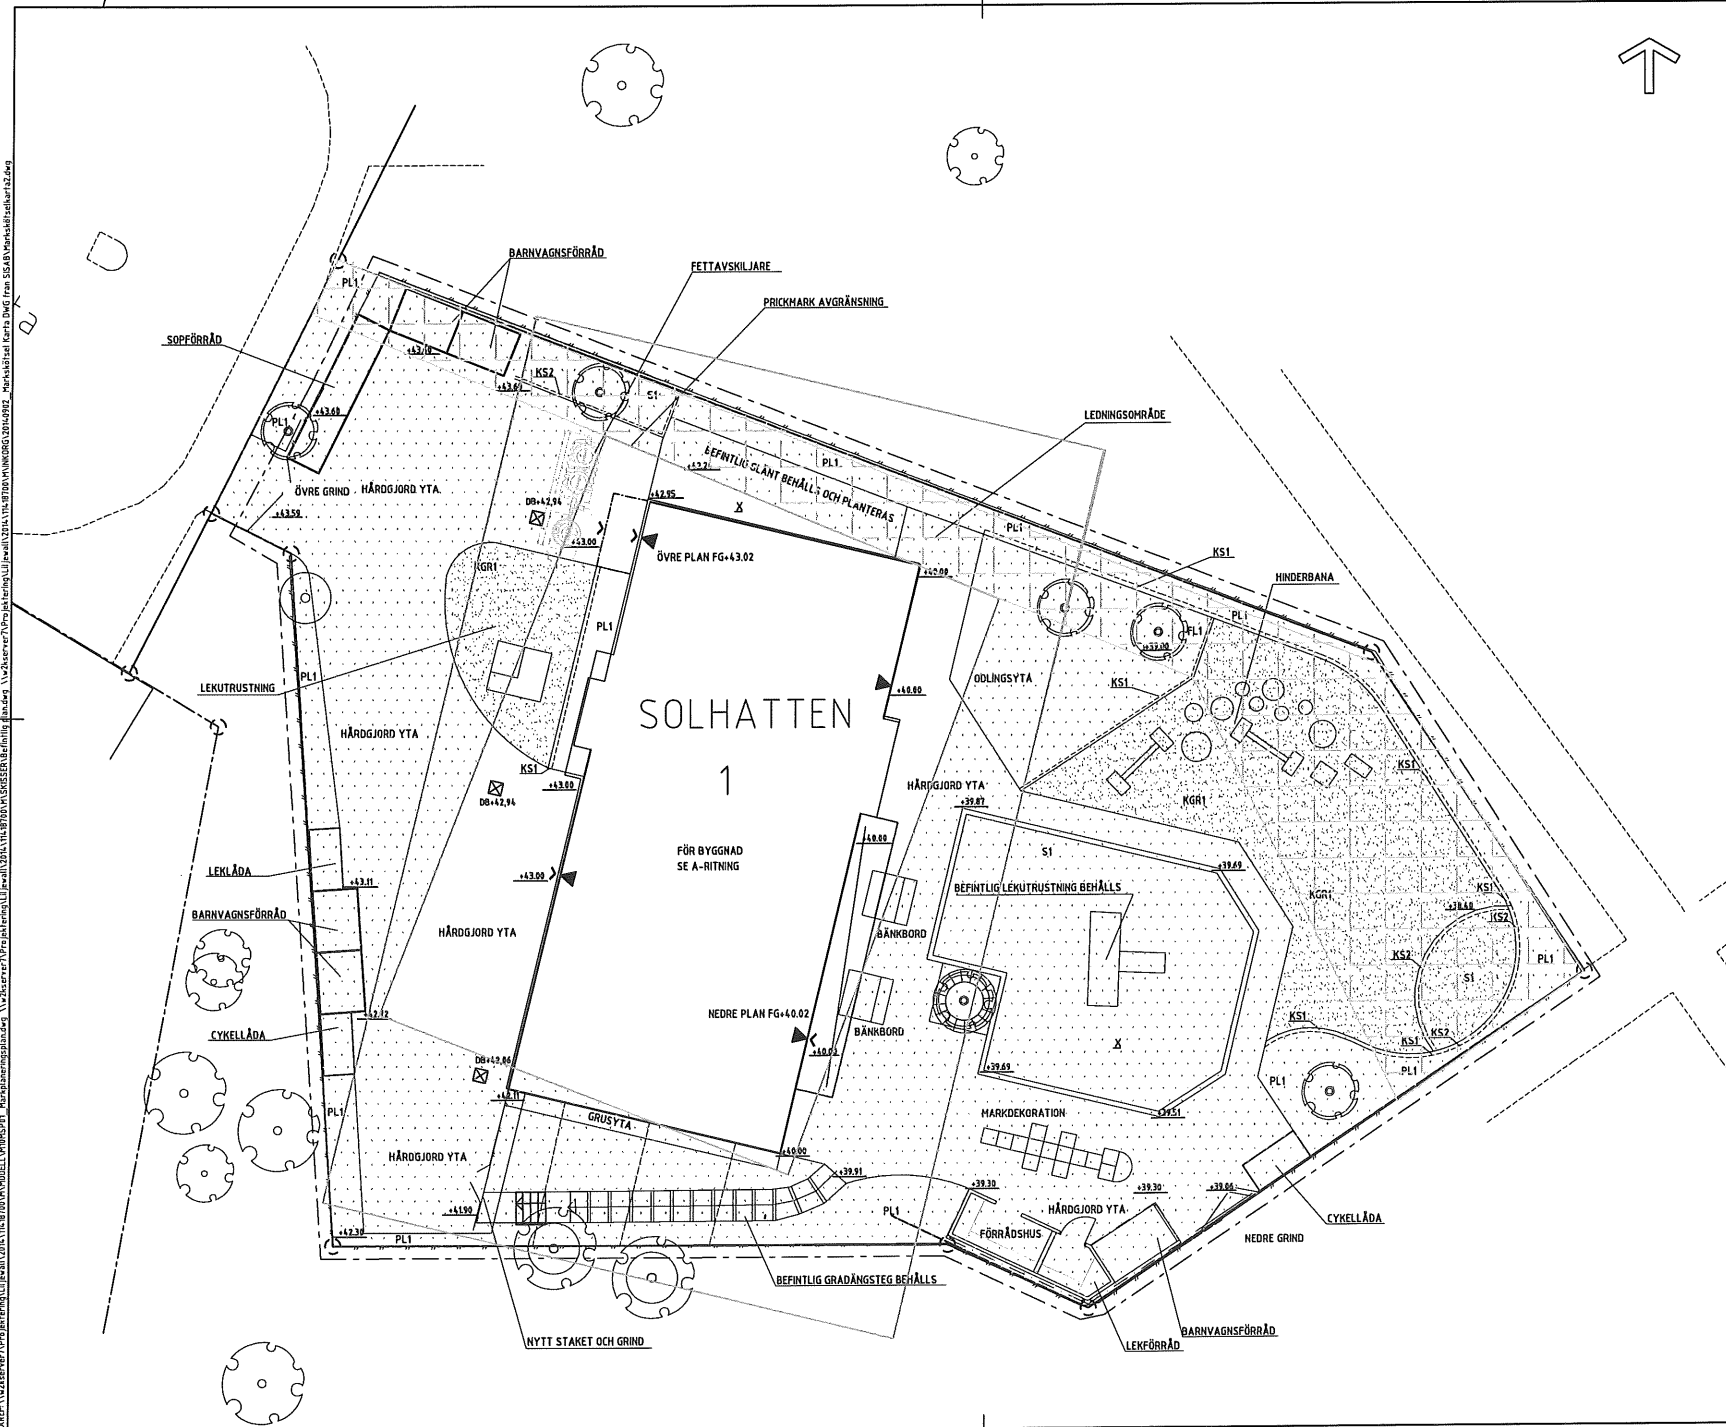

FÖRKLARINGAR

- | | |
|--|--------------------------------------|
| | Arbetsområdesgräns (0,5 m utanför) |
| | Sattlighetsgräns |
| | Fasadligt byggnad |
| | Taköverhäng, byggnadsdel över mark |
| | Entré byggnad |
| | Markhöjd |
| | Befintlig markhöjd som behålles |
| | (Höjder baserat på gammal inmätning) |
| | Befintlig markhöjd som utgår |
| | Marklutning |
| | Nivåkurva, projekterad |
| | Slänt |
| | Nivå markrön |
| | Dagvattenbrunn |
| | Linjeavvaltnig / Rändnal |
| | Befintlig markyta som bevaras |
| | Sandfylla |
| | Konstgräsytta |
| | Planteringsytta |
| | Prickmark |
| | Ledningsområde |

-  Nytt träd med trädgröp
 Bef. träd som sparas
 Bef. träd som tas bort

 Staket

- | | |
|------------|-------------------|
| KS1 | Kantstöd - Metall |
| KS2 | Kantstöd - Trä |

X1 X Sektionsmarkering, se ritning XXX

FÖRESKRIFTER

Koordinatsystem: Sweref 991800
Höjdsystem: RH2000

BCT	AVT	JUDGMENT AVER	SIGN	DATE

BYGGLOVSHANDLING

ELLEN KEYS FÖRSKOLA
KV SOLHATTEN 1
ELLEN KEYS GATA 83



	A	Arkitekt	
	K	Konstruktör	.
	V	VVS-Konsult	.
	E	El-konsult	.
X	M	Läsvall Arkitekt	.
	SK	Storkönskonsult	.
	B	Brandkonsult	.
	LJ	Ljudkonsult	.
	I	Invredningsarkitekt	.

AFRËTIS NÚR	ÞETAD AV	HANDLJAGGARE
3638	EN	EN
DATUM	ANSVARIG	
2014-10-23	NE	

MARKBYGGNADSPLAN

SKALA	RETHINGSNUMBER
A1 = 1:100	M10MSP01
A3 = 1:200	