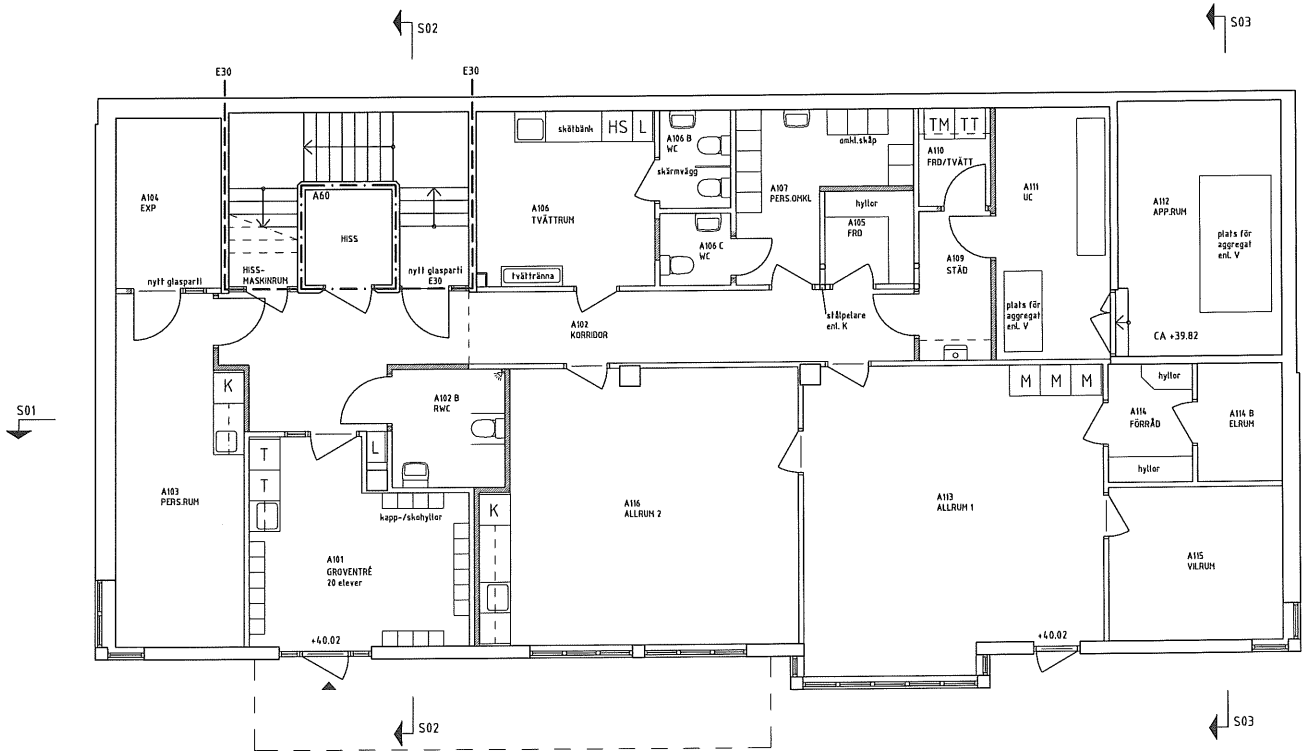


FÖRKLARINGAR

ALLA MÅTT KONTROLLERAS PÅ PLATS.
ALLA PLUSHÖJDER I METER.
ANGIVNA PLUSHÖJDER ÄR TAGNA FRÅN GAMLA RELATIONSHANDLINGAR OCH ÄR EJ KONTROLLERADE

+XX.XX PLUSHÖJD
NY VÄGG
BYGGDEL SOM RIVS
BRANDCELLSGRÄNS A60
BRANDCELLSGRÄNS E30
BEF DÖRR
BEF GLASDÖRR
NY DÖRR
NY GLASDÖRR

TM = TVÄTTMASKIN
TT = TORKTUMLARE
HS = HÖGSKÅP
L = LINNESKÅP
K = KYLSKÅP
T = TORKSKÅP
M = MADRASSKÅP

FÖRESKRIFTER

HÄNVISNINGAR

SEKTIONER, SE RITN. A30-AS01

0 1 2 3 4 5 m

SISAB SKOLFASTIGHETER I STOCKHOLM AB

UPPRÄTTAD AV ARKITEKT	
A- APERTO ARKITEKTER AB	08-588 932 88
K - TH KONSULT	0660-574 58
V - VVS KONSTRUKTIONER	0708-42 66 67
E - K-KONSULT ELMILJÖ	08-532 369 83
SK - STORKÖKSBYRÅN	08-612 51 00
M - LILJEWALL ARKITEKTER	031-350 70 00


RITAD AV, KONSTRUERAD AV	HANDLÄGGARE
L. SJÖSTRAND	L. ANDERSSON
DATUM	ANSVARIG
2014-10-23	P. GYLLHAMMAR

BET	ANT	ÄNDRINGEN AVSER	SIGN	DATUM

SOLHATTEN 1
FASTIGHETSNUMMER 6067
ELLEN KEYS GATA 83
HUS A PLAN
BYGGLOV
PLAN 100 SKALA 1:50 (A1)

ARBETSNUMMER	RITNINGSNUMMER	ÄNDR BET
3638	A30-A011	

Bilaga 2 sid 1 (2)

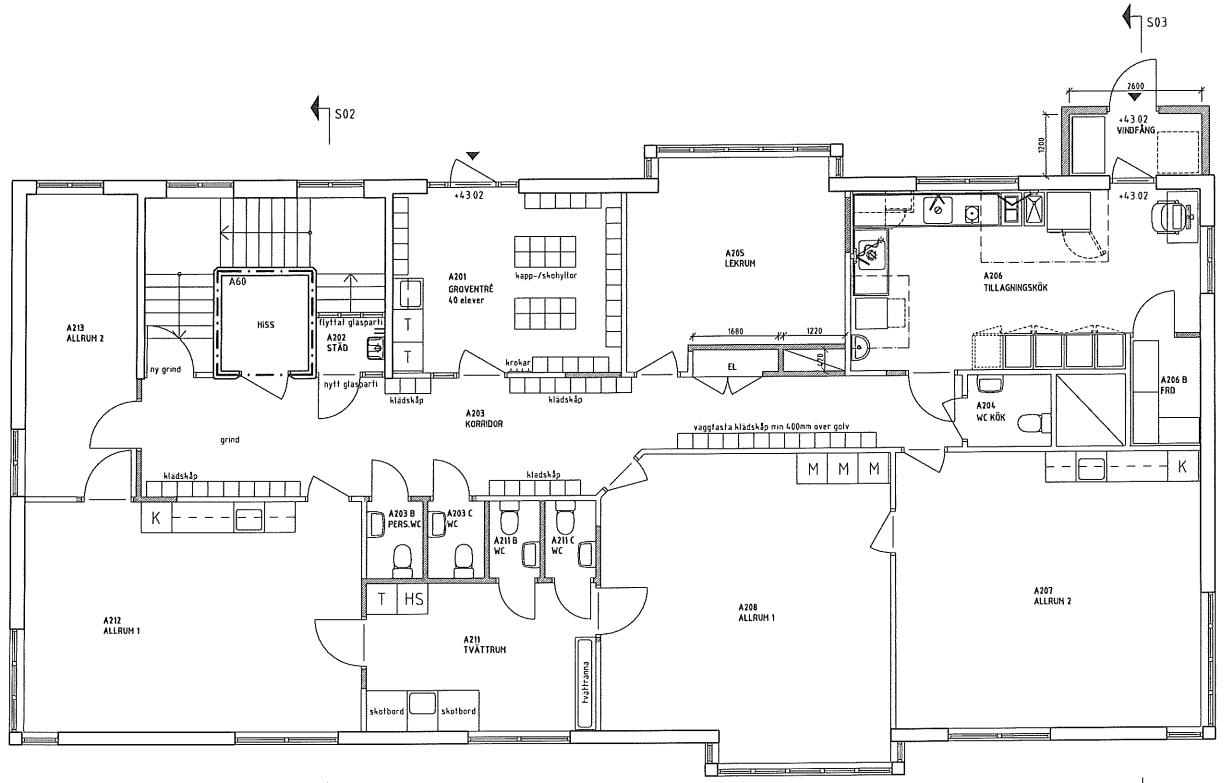

FÖRKLARINGAR

ALLA MÅTT KONTROLLERAS PÅ PLATS.
ALLA PLUSHÖJDER I METER.
ANGIVNA PLUSHÖJDER ÄR TAGNA FRÅN GAMLA RELATIONSHANDLINGAR OCH ÄR EJ KONTROLLERADE.

+XX.XX PLUSHÖJD
NY VÄGG
BYGGDEL SOM RIVS
BRANDCELLSGRÄNS A60
BEF DÖRR
BEF GLASDÖRR
NY DÖRR
NY GLASDÖRR

T = TORKSKÅP
M = MADRASSKÅP
HS = HÖGSKÅP
K = KYLSKÅP

FÖRESKRIFTER

ALL INREDNING I TILLAGNINGSKÖK, VINDFÅNG OCH FRD A206 B ENL. STORKÖK.

HÄNVISNINGAR

SEKTIONER, SE RITN A30-AS01

0 1 2 3 4 5 m

SISAB SKOLFASTIGHETER I STOCKHOLM AB

UPPDRAGSLEDD ARKITEKT	
A - APERTO ARKITEKTER AB	08-588 922 00
K - TM KONSULT	0660-576 50
V - VVS KONSTRUKTIONER	0770-42 66 67
E - K-KONSULT ELMILJÖ	08-522 307 87
SK - STORKÖKSBYRÅN	08-642 59 60
M - LILJEWALL ARKITEKTER	031-350 70 00

RITAD AV, KONSTRUERAD AV	HANDLÄGGARE
L. SJÖSTRAND	L. ANDERSSON
DATUM	ANSVARIG
2014-10-23	P. GYLLHAMMAR

BET	ANT	ÄNDRINGEN AVSER	SIGN	DATUM

SOLHATTEN 1
FASTIGHETSNUMMER 6067
ELLEN KEYS GATA 83
HUS A PLAN
BYGGLOV
PLAN 200 SKALA 1:50 (A1)

ARBETSNUMMER	RITNINGSNUMMER	ÄNDR BET
3638	A30-A021	

Bilaga 2 sid 2 (2)