


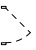

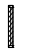
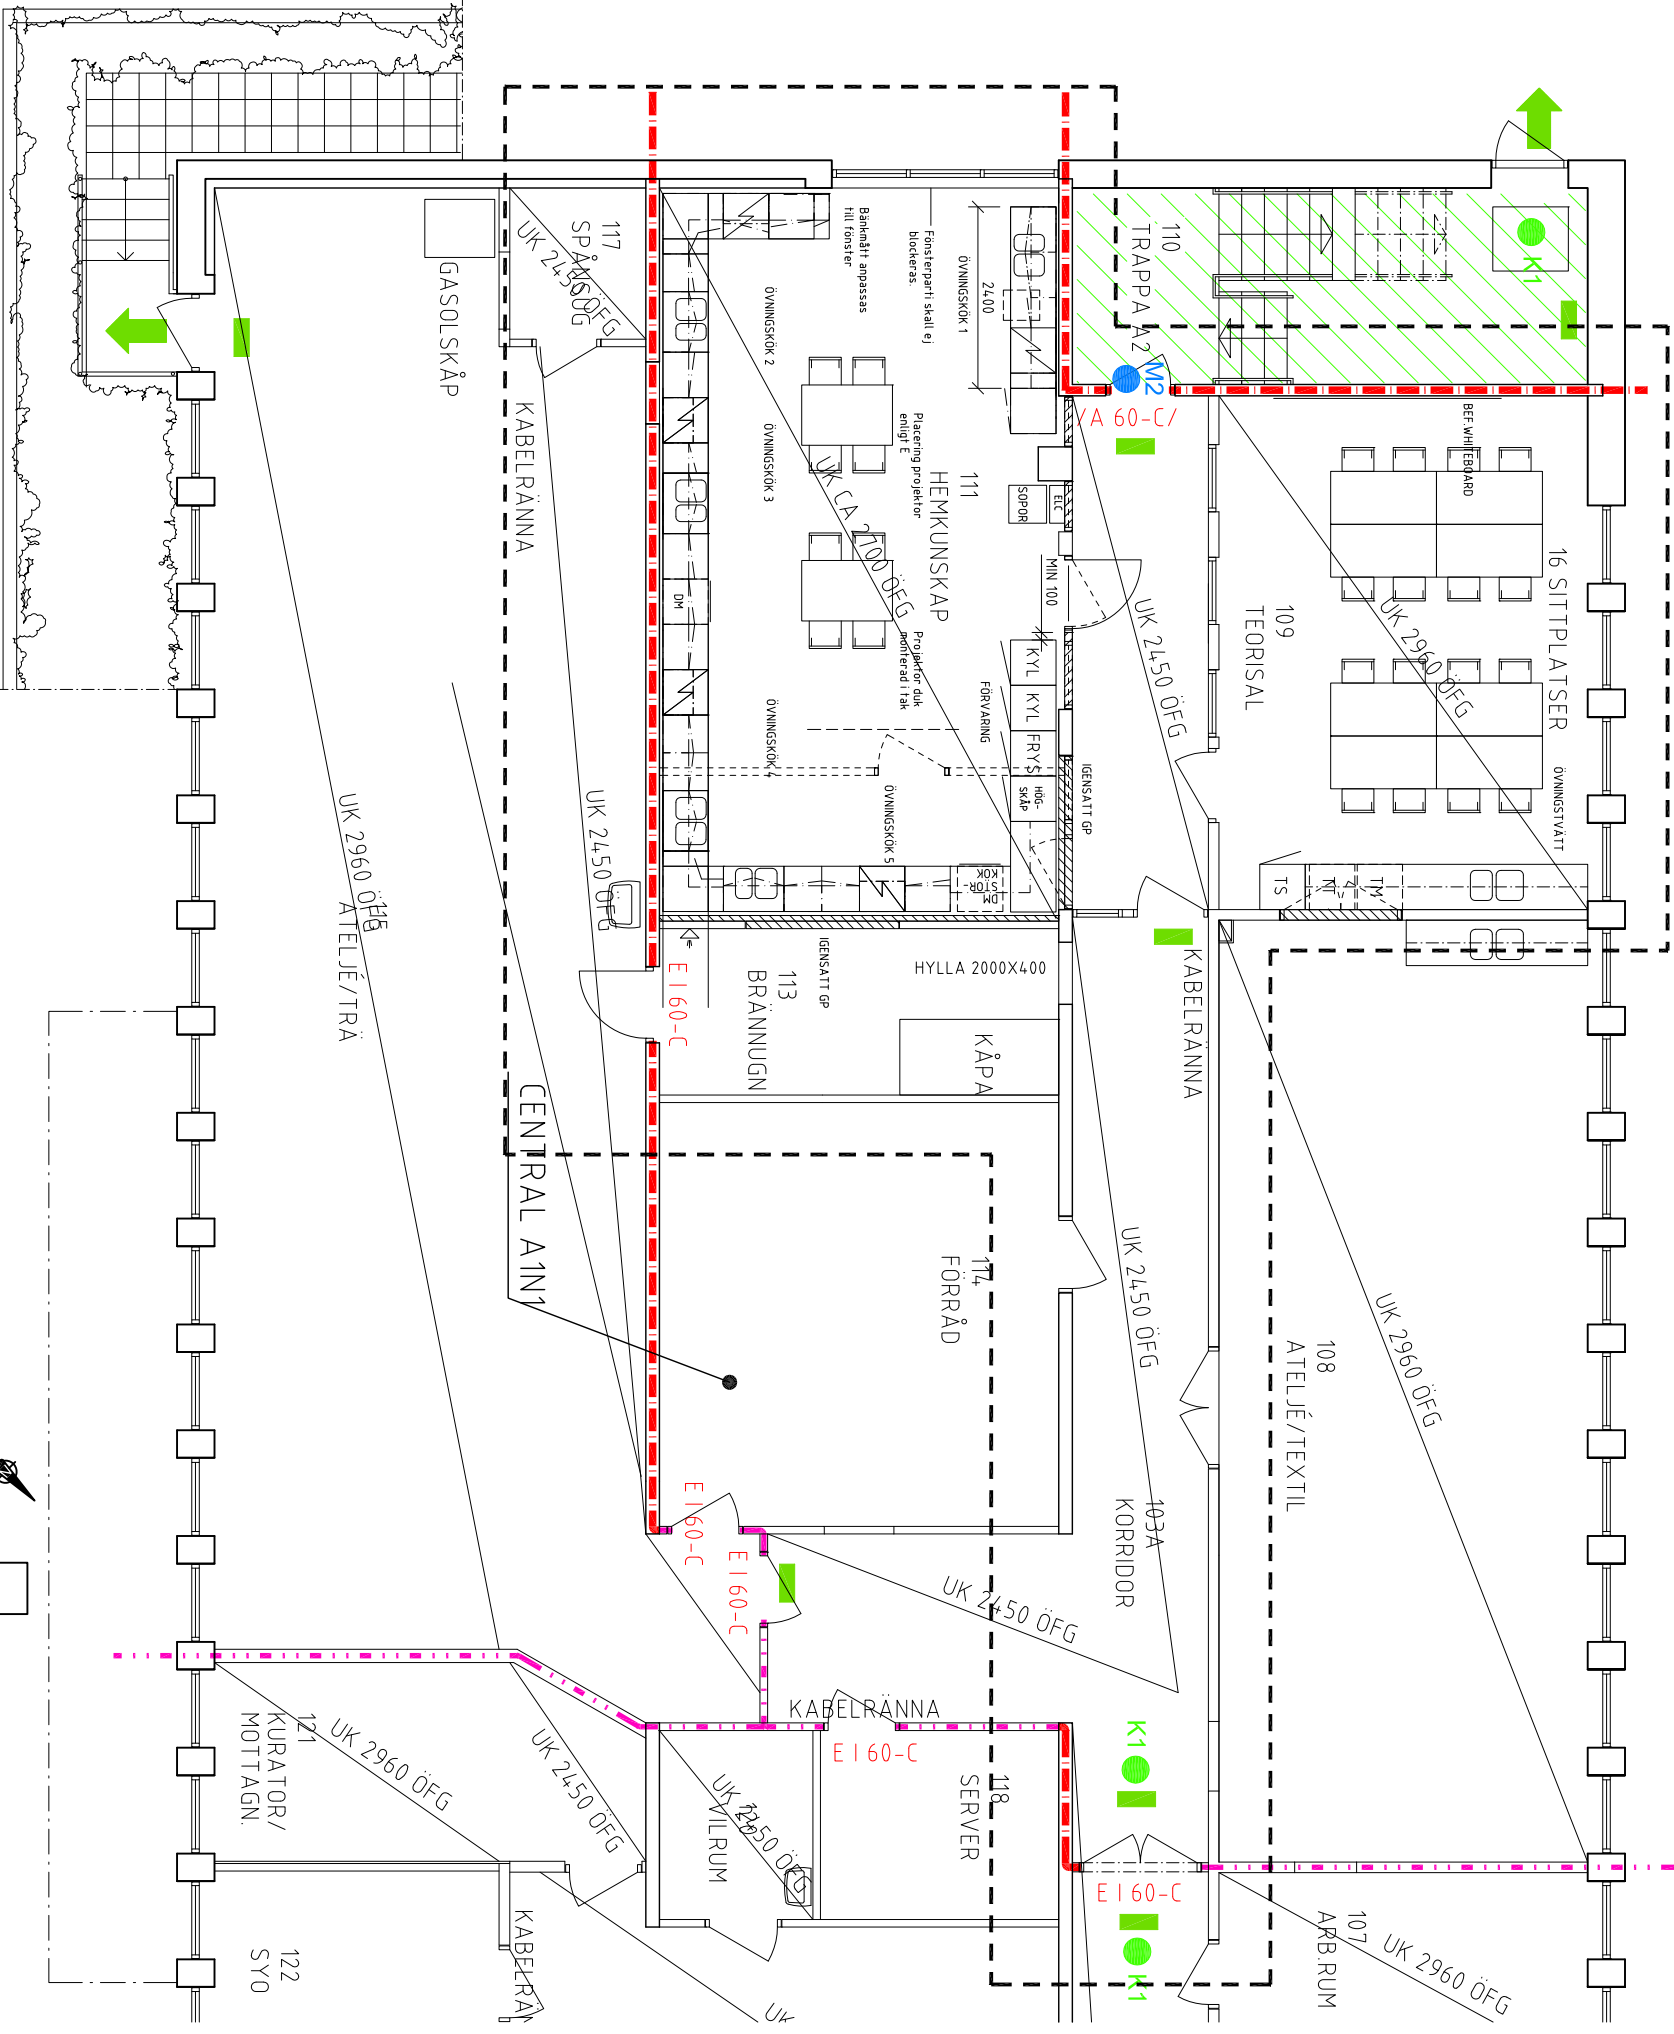



FÖRKLARINGAR
 ALLA MÅTT I MILLIMETER
 KONTROLLMÅTT TAS PÅ PLATS FÖRE
 TILLVERKNING.

-  NY VÄGG
-  BEF. VÄGG
-  NY DÖRR MED GLASPARTI
-  DÖRR RIVES
-  VÄGG RIVES
-  FÖNSTER RIVES

FÖRESKRIFTER



SKALA 1:50
 0 1 2 5
 METRER

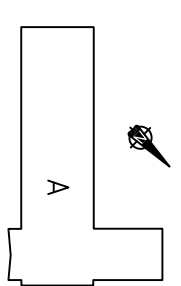

RELATIONSRTNING
ARBETSRTNING
FÖRSLAGSHANDLING
BYGNADESLÖVSRTNING
FÖRHANDSKOPIA



TECAB 1987	08-44222-00	BET	ANT	ANMÄNKEN AVSER	SON	DATA
A.T.L.A Tengbom	071-538 05 81	STADSHAGSSKOLAN				
El	04-40 838 83	FASTIGHETSNUMMERN 2110				
VVS Exengo		KV TJÄLLET 9				
		HUS A				
		PLAN				
		SKALA 1:50				
		ARBETSNUMMERN 20043543				
		RITNINGNUMMERN A-40.1-100				
		INÅR BET				