

Bilaga 1
 Sid 1 av 2



SJÖVIKSHÖJDEN E6

ERSÉUS ARKITEKTER AB

Fiskargatan 8, 116 20 Stockholm, tel: 08-556 939 00



UTREDNINGSSKISS

SKALA (A1)
1:100

UPPDRAG NR
2386_03

ANSVARIG
FREDRIC SCHERMAN

HANDLÄGGARE

RITAD AV
AL

DATUM
2014-11-26


REV DATUM

NUMMER
S094

BET

PLAN 10

Bilaga 1
sid 2 av 2

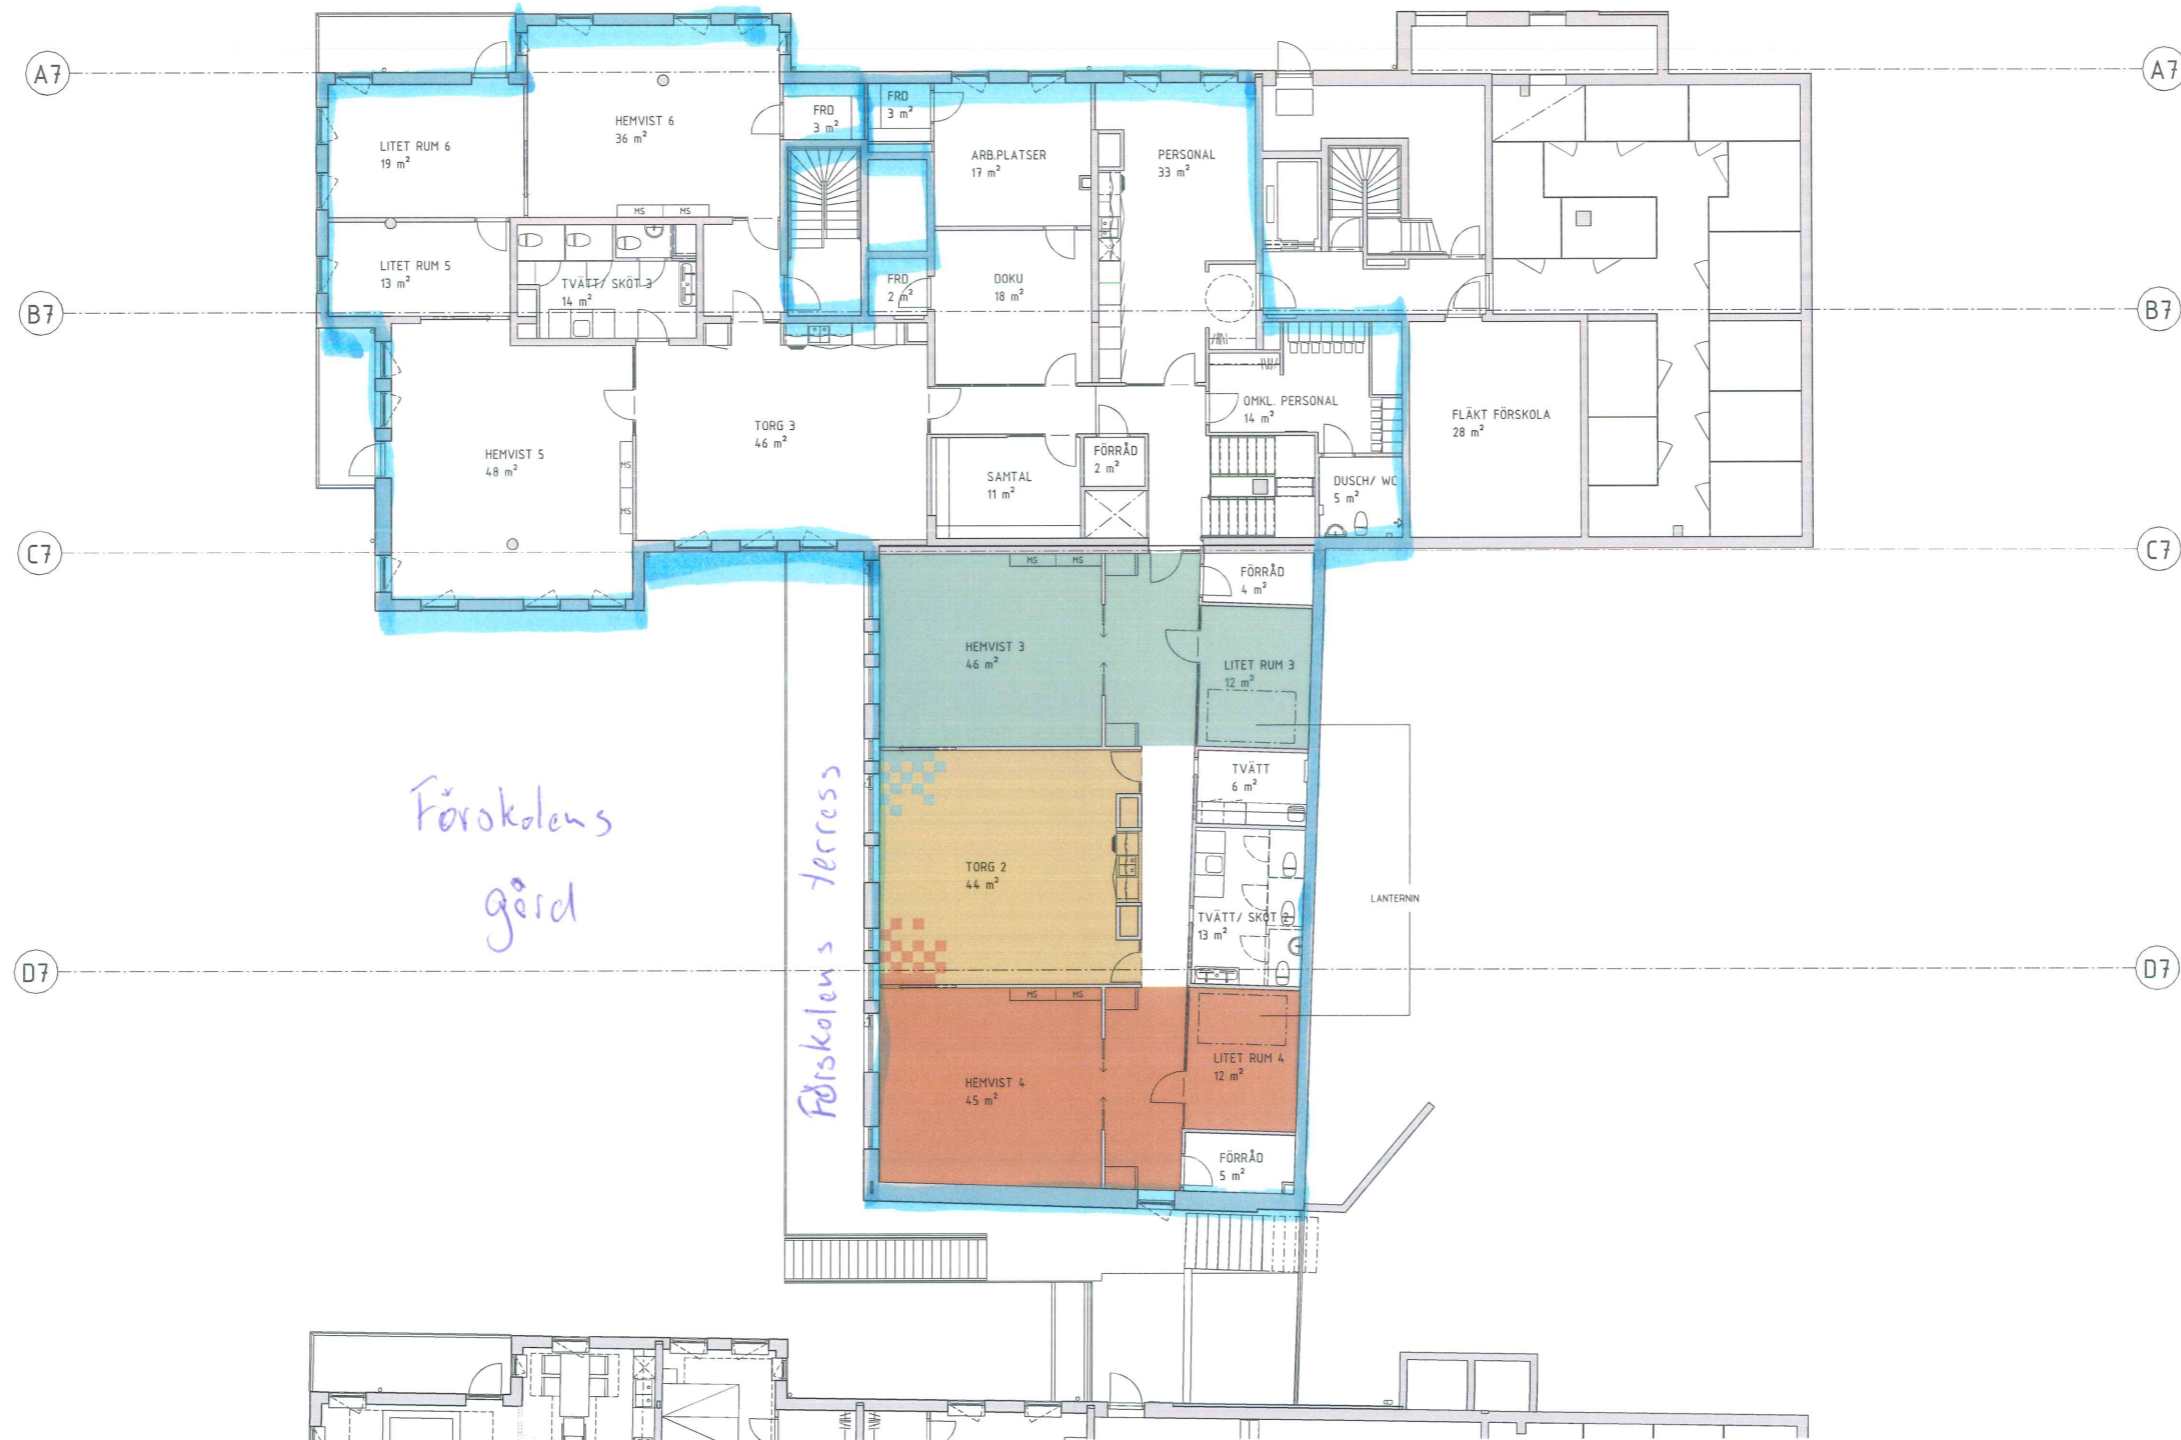

SJÖVIKSHÖJDEN E6

UTREDNINGSSKISS

PLAN 11

ERSÉUS ARKITEKTER AB



SKALA (A1)
1:100

UPPDRAG NR
2386,03

ANSVARIG
FREDRIC SCHERMAN

HANDLÄGGARE

RITAD AV
AL

DATUM
2014-11-26

REV DATUM

NUMMER
S095

BET

Fiskargatan 8, 116 20 Stockholm, tel: 08-556 939 00

ERSÉUS ARKITEKTER AB 2014-11-26 16:40:35 C:\Users\Anders\Documents\2014-11-04_Sjövikhöjden_förskola_3_central_Anders.Lvt