



TECKENFÖRKLARING GRUNDKARTA

- Traktgräns
- Fastighetsgräns
- Bestämmelsegräns
- 1:123 Fastighetsbeteckning
- Sv 01-IM4-36/216.1 Rättighetstext
- E=179900 Koordinatangivelse
- Vägkant
- Strandlinje
- Höjdkurva
- ☒ Bostadshus
- ☐ Komplementbyggnad
- ☐ Barrskog
- ☐ Lövskog
- Gångstig
- Ägoslagsgräns
- Elledning ovan mark
- Elstolpe

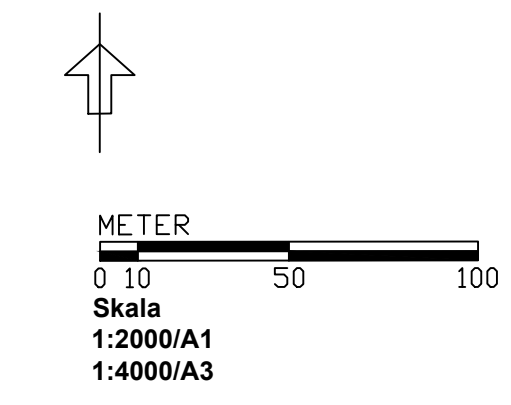

GRUNDKARTA

Kartbeteckningar enligt Värmdö kommun och HMK-kartografi. Skala 1:1000
Grundkartan upprättad av Metria Hallsberg i maj 2010 genom utdrag och komplettering av Värmdö kommuns digitala primärkarta. Koordinat- och projektionssystem SWEREF99 18 00. Höjdsystem RH 00.
Aktualitet:
Fastighetsindelning 2014-11-24 Grundkartan uppdaterad 2014-11-24
Detaljinformation 2014-09-19
Kartstandard enligt HMK-Ka 2.2.6.1
Jan Nilsson Lantmäteringenjör Jan Nilsson Lantmäteringenjör

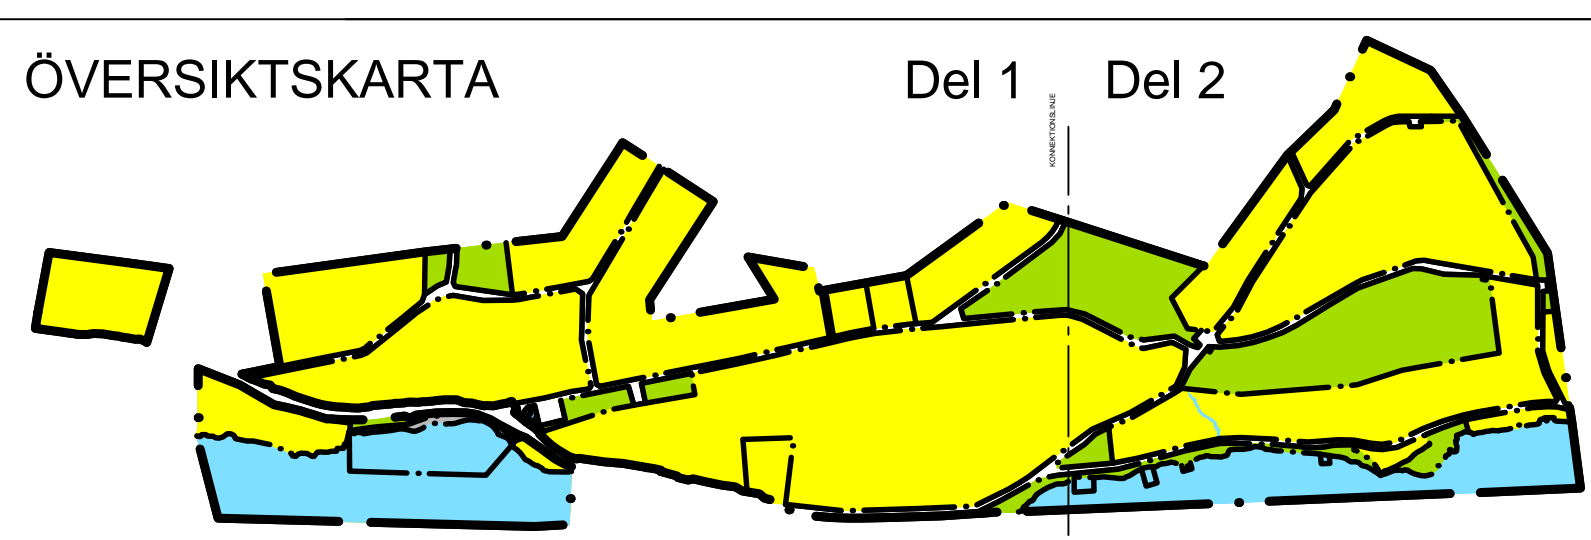

SPN 2014-12-16

| | | | |
|---|--|--|--|
| Antagandehandling | | Planhandlingar | |
| VÄRMDÖ KOMMUN | | Stockholms län | |
| Detaljplan avseende Ripvägen mfl. Strömma delområde S4B Del 1 | | Planbeskrivning Genomförandebeskrivning | |
| Upprättad november 2014 | | Beslutsdatum | |
| Henrik Lundberg Samrådsutvecklingschef | | Inretnings | |
| | | Antagande | |
| | | Laga text | |
| | | Mats Axelrad Åkerbada Arkitektbyrå AB | |