
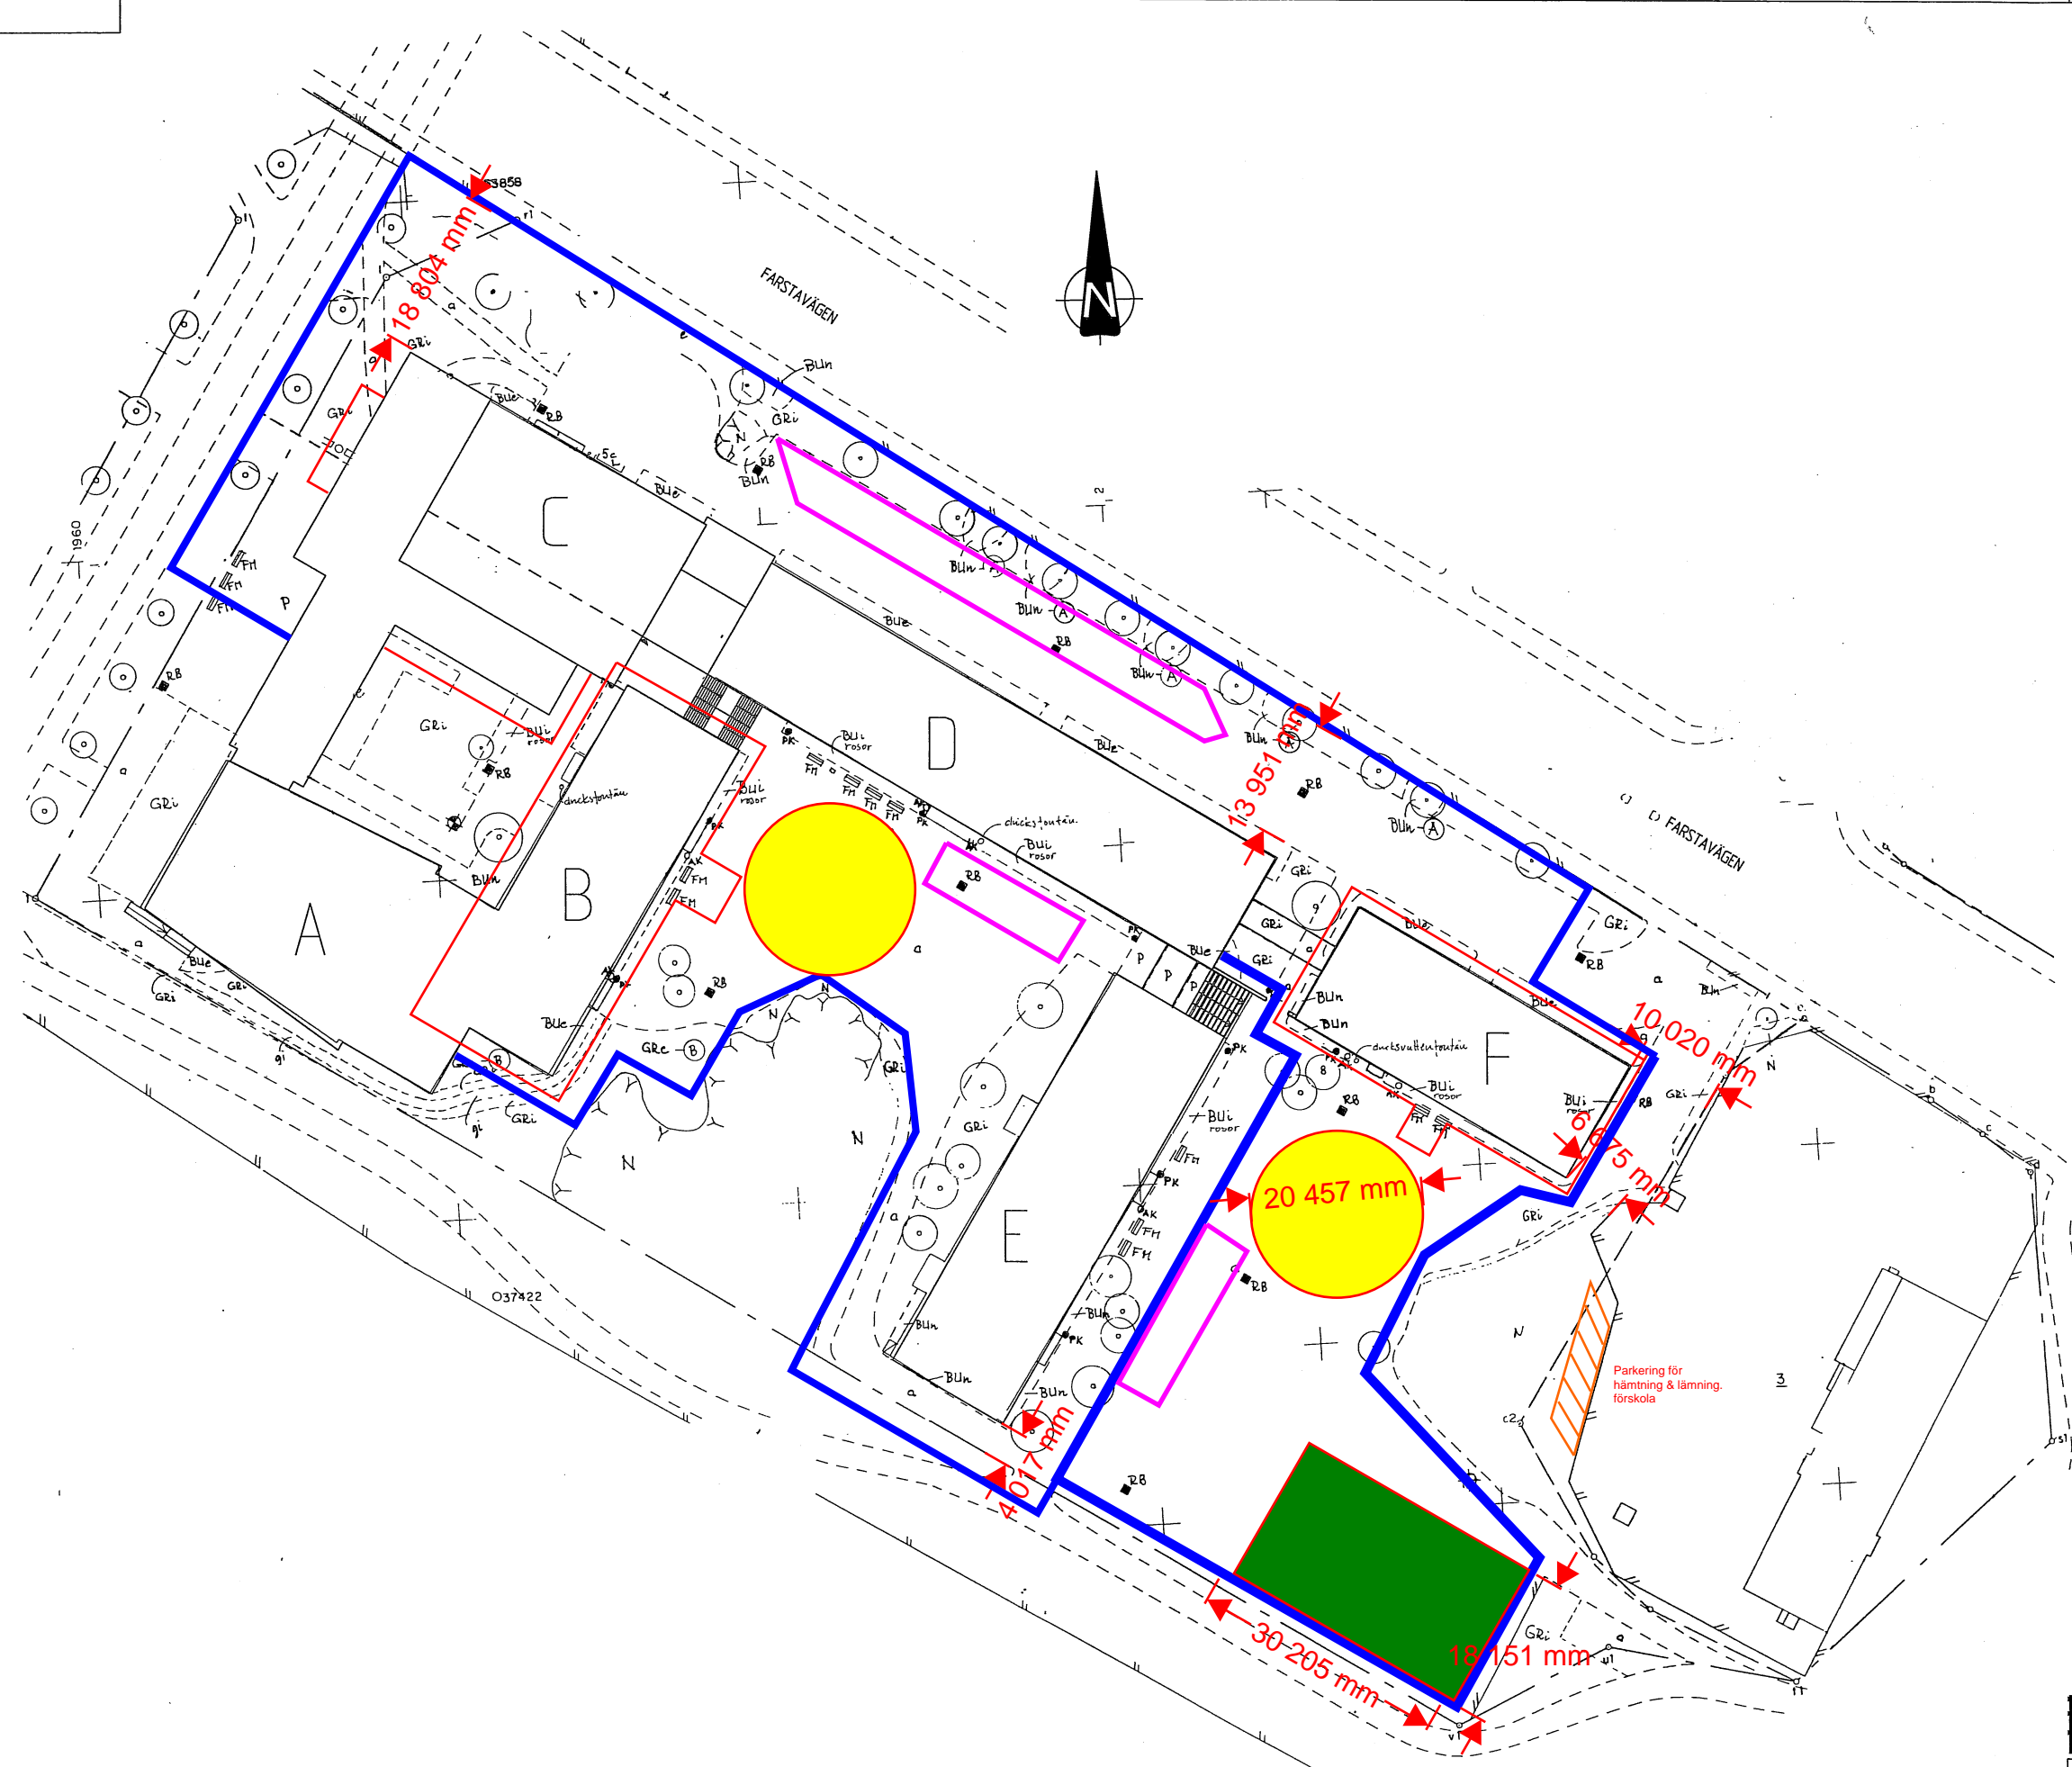


- Byggstaket
- Ställning
- Uppställning kran
- Byggbodar i 2 våningar, totalt 20 st / våning
- Kontainrar avfall & verktyg

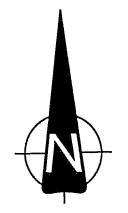

SKOLFÄSTIGHETER I STOCKHOLM AB		BET	ANT	ÄNDRINGEN AVSER	SIGN	DATUM
		FARSTA GYMNASIUM NR 0920 KV ARNÖ 2 SITUATIONSPLAN				
RITAD AV, KONSTRUKTERAD AV STHLM 991216	HANDELSGÄLLE RRD	ARBETSNUMMER A00-SP01				SKALA 1400

0920-A00-SP01