

SITUATIONSPLAN


KV. FORELLEN 2, TYRESÖ
2014-12-16

HEMSÖ

Archus

Archus Arkitekter
info@archus.se
www.archus.se

Kopparbergsvägen 8
722 13 Västerås
Tel 021 15 60 00

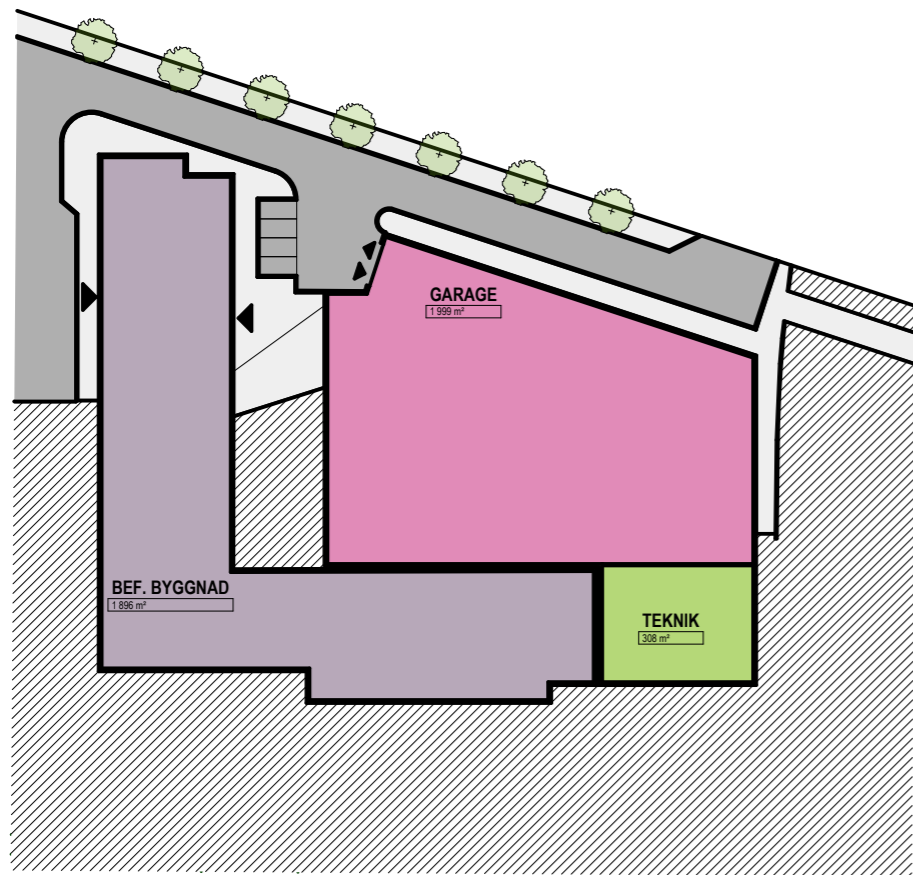


PLAN 0
SKALA 1:1000




PLAN 1, Entréplan
SKALA 1:1000


NY OCH PÅBYGGNAD (BRA)	
LOKAL	Area
BIBLIOTEK	1 871
BOSTAD	2 584
CAFE BIBL.	214
FULLM.SAL	245
GARAGE	1 999
GEM. YTA	121
SKOLA	6 229
TEKNIK	864
	14 127 m ²

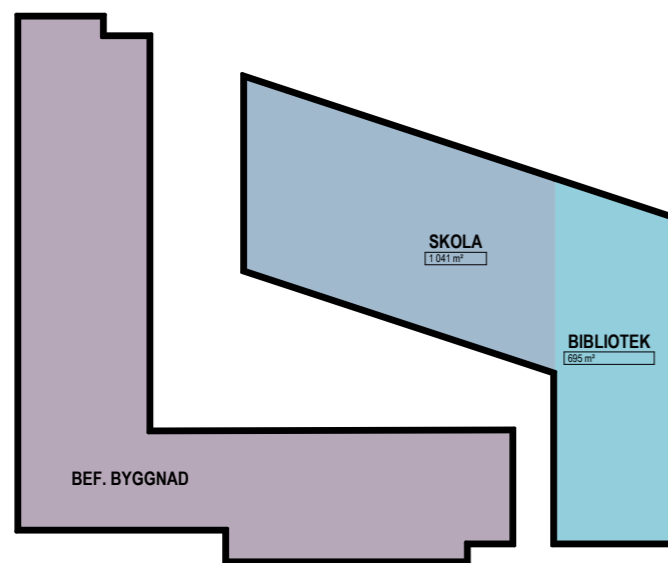


PLAN 2 - 3
SKALA 1:1000

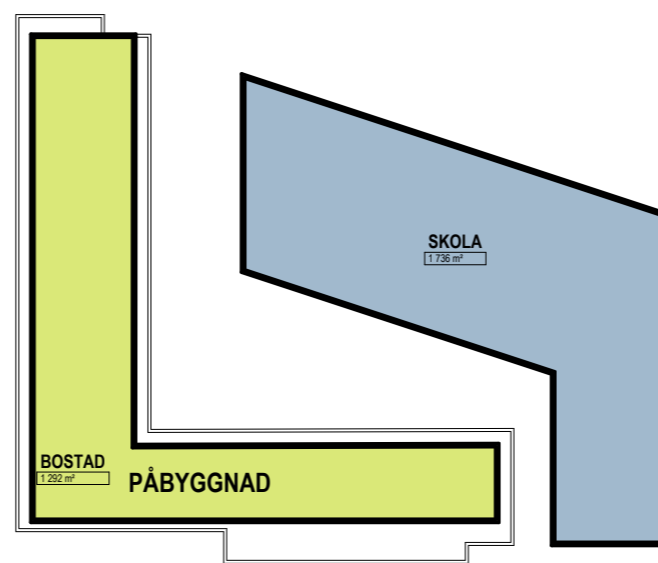

PLAN 4 - 5
SKALA 1:1000

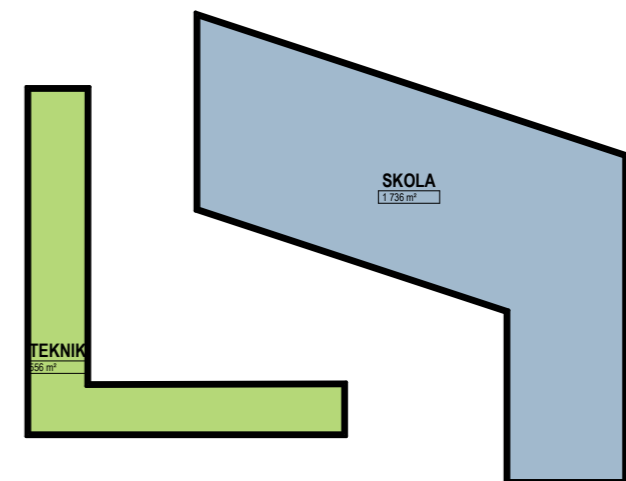


PLAN 6
SKALA 1:1000

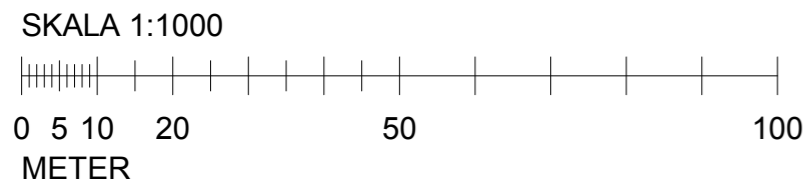

KV. FORELLEN 2, TYRESÖ
2014-12-16

HEMSÖ



N

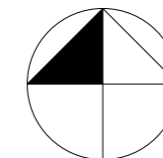

Archus

Archus Arkitekter
info@archus.se
www.archus.se

Kopparbergsvägen 8
722 13 Västerås
Tel 021 15 60 00

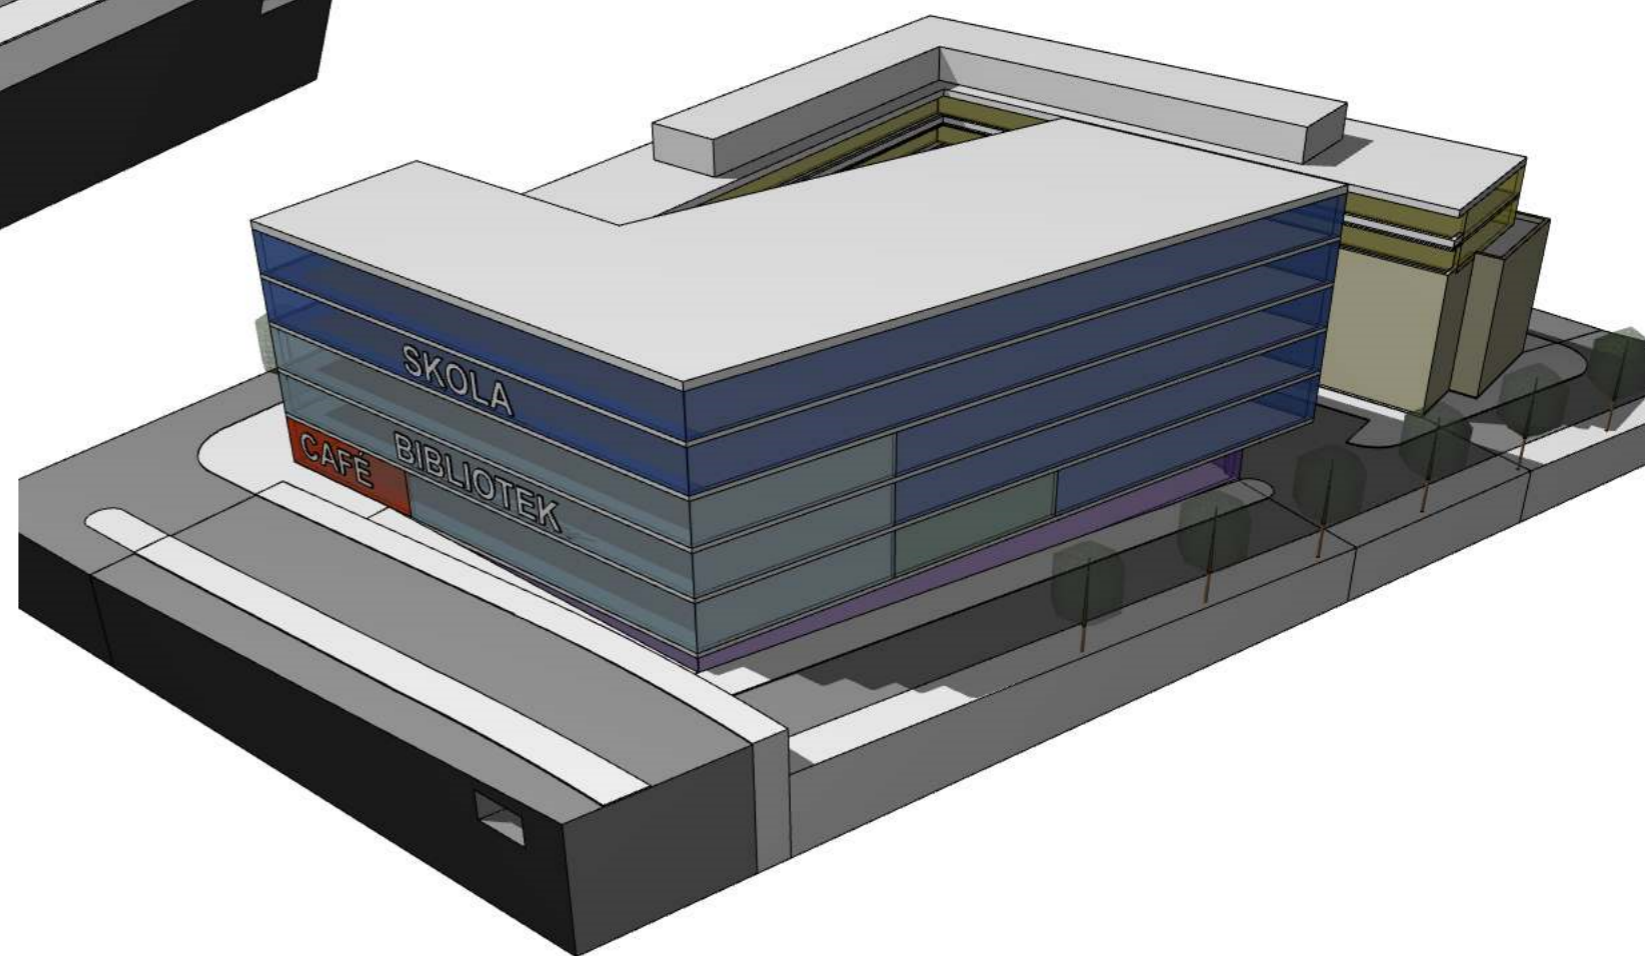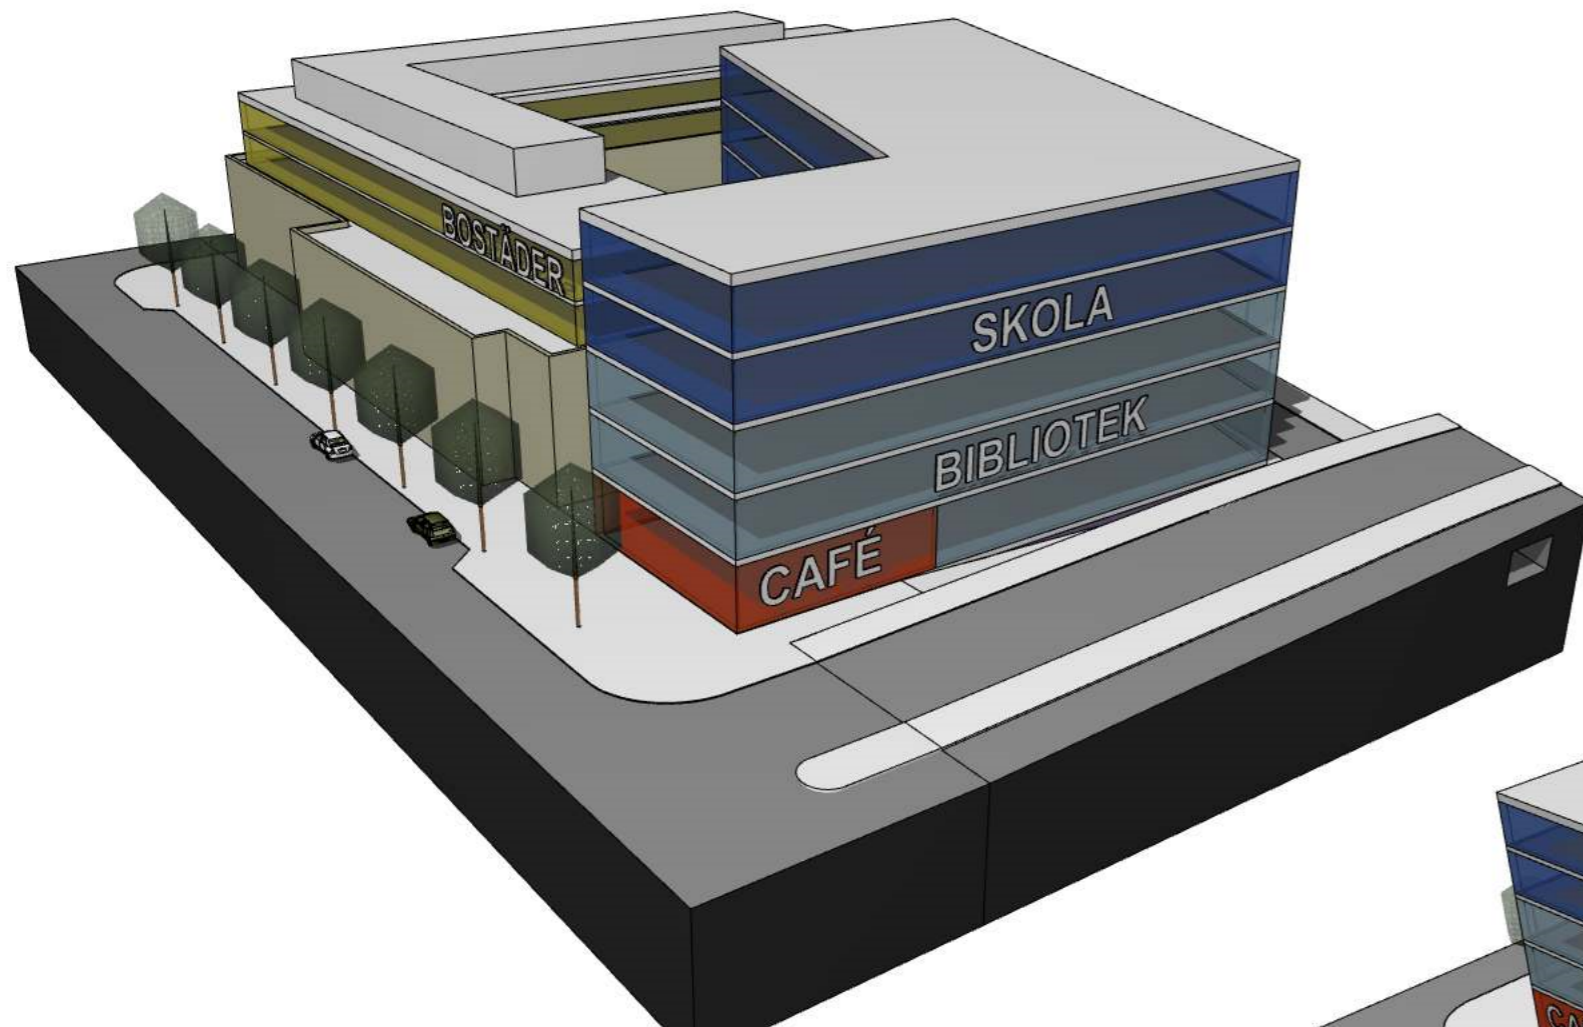

KV. FORELLEN 2, TYRESÖ
2014-12-16

HEMSÖ

Archus

Archus Arkitekter
info@archus.se
www.archus.se

Kopparbergsvägen 8
722 13 Västerås
Tel 021 15 60 00