

# NY LÄKTARE KANALPLAN


AIX ARKITEKTER 2015.01.28




KALKYLHANDLING

# NY LÄKTARE KANALPLAN - SKISS PROGRAMHANDLING 2015.01.28




situationsplan 1/1000

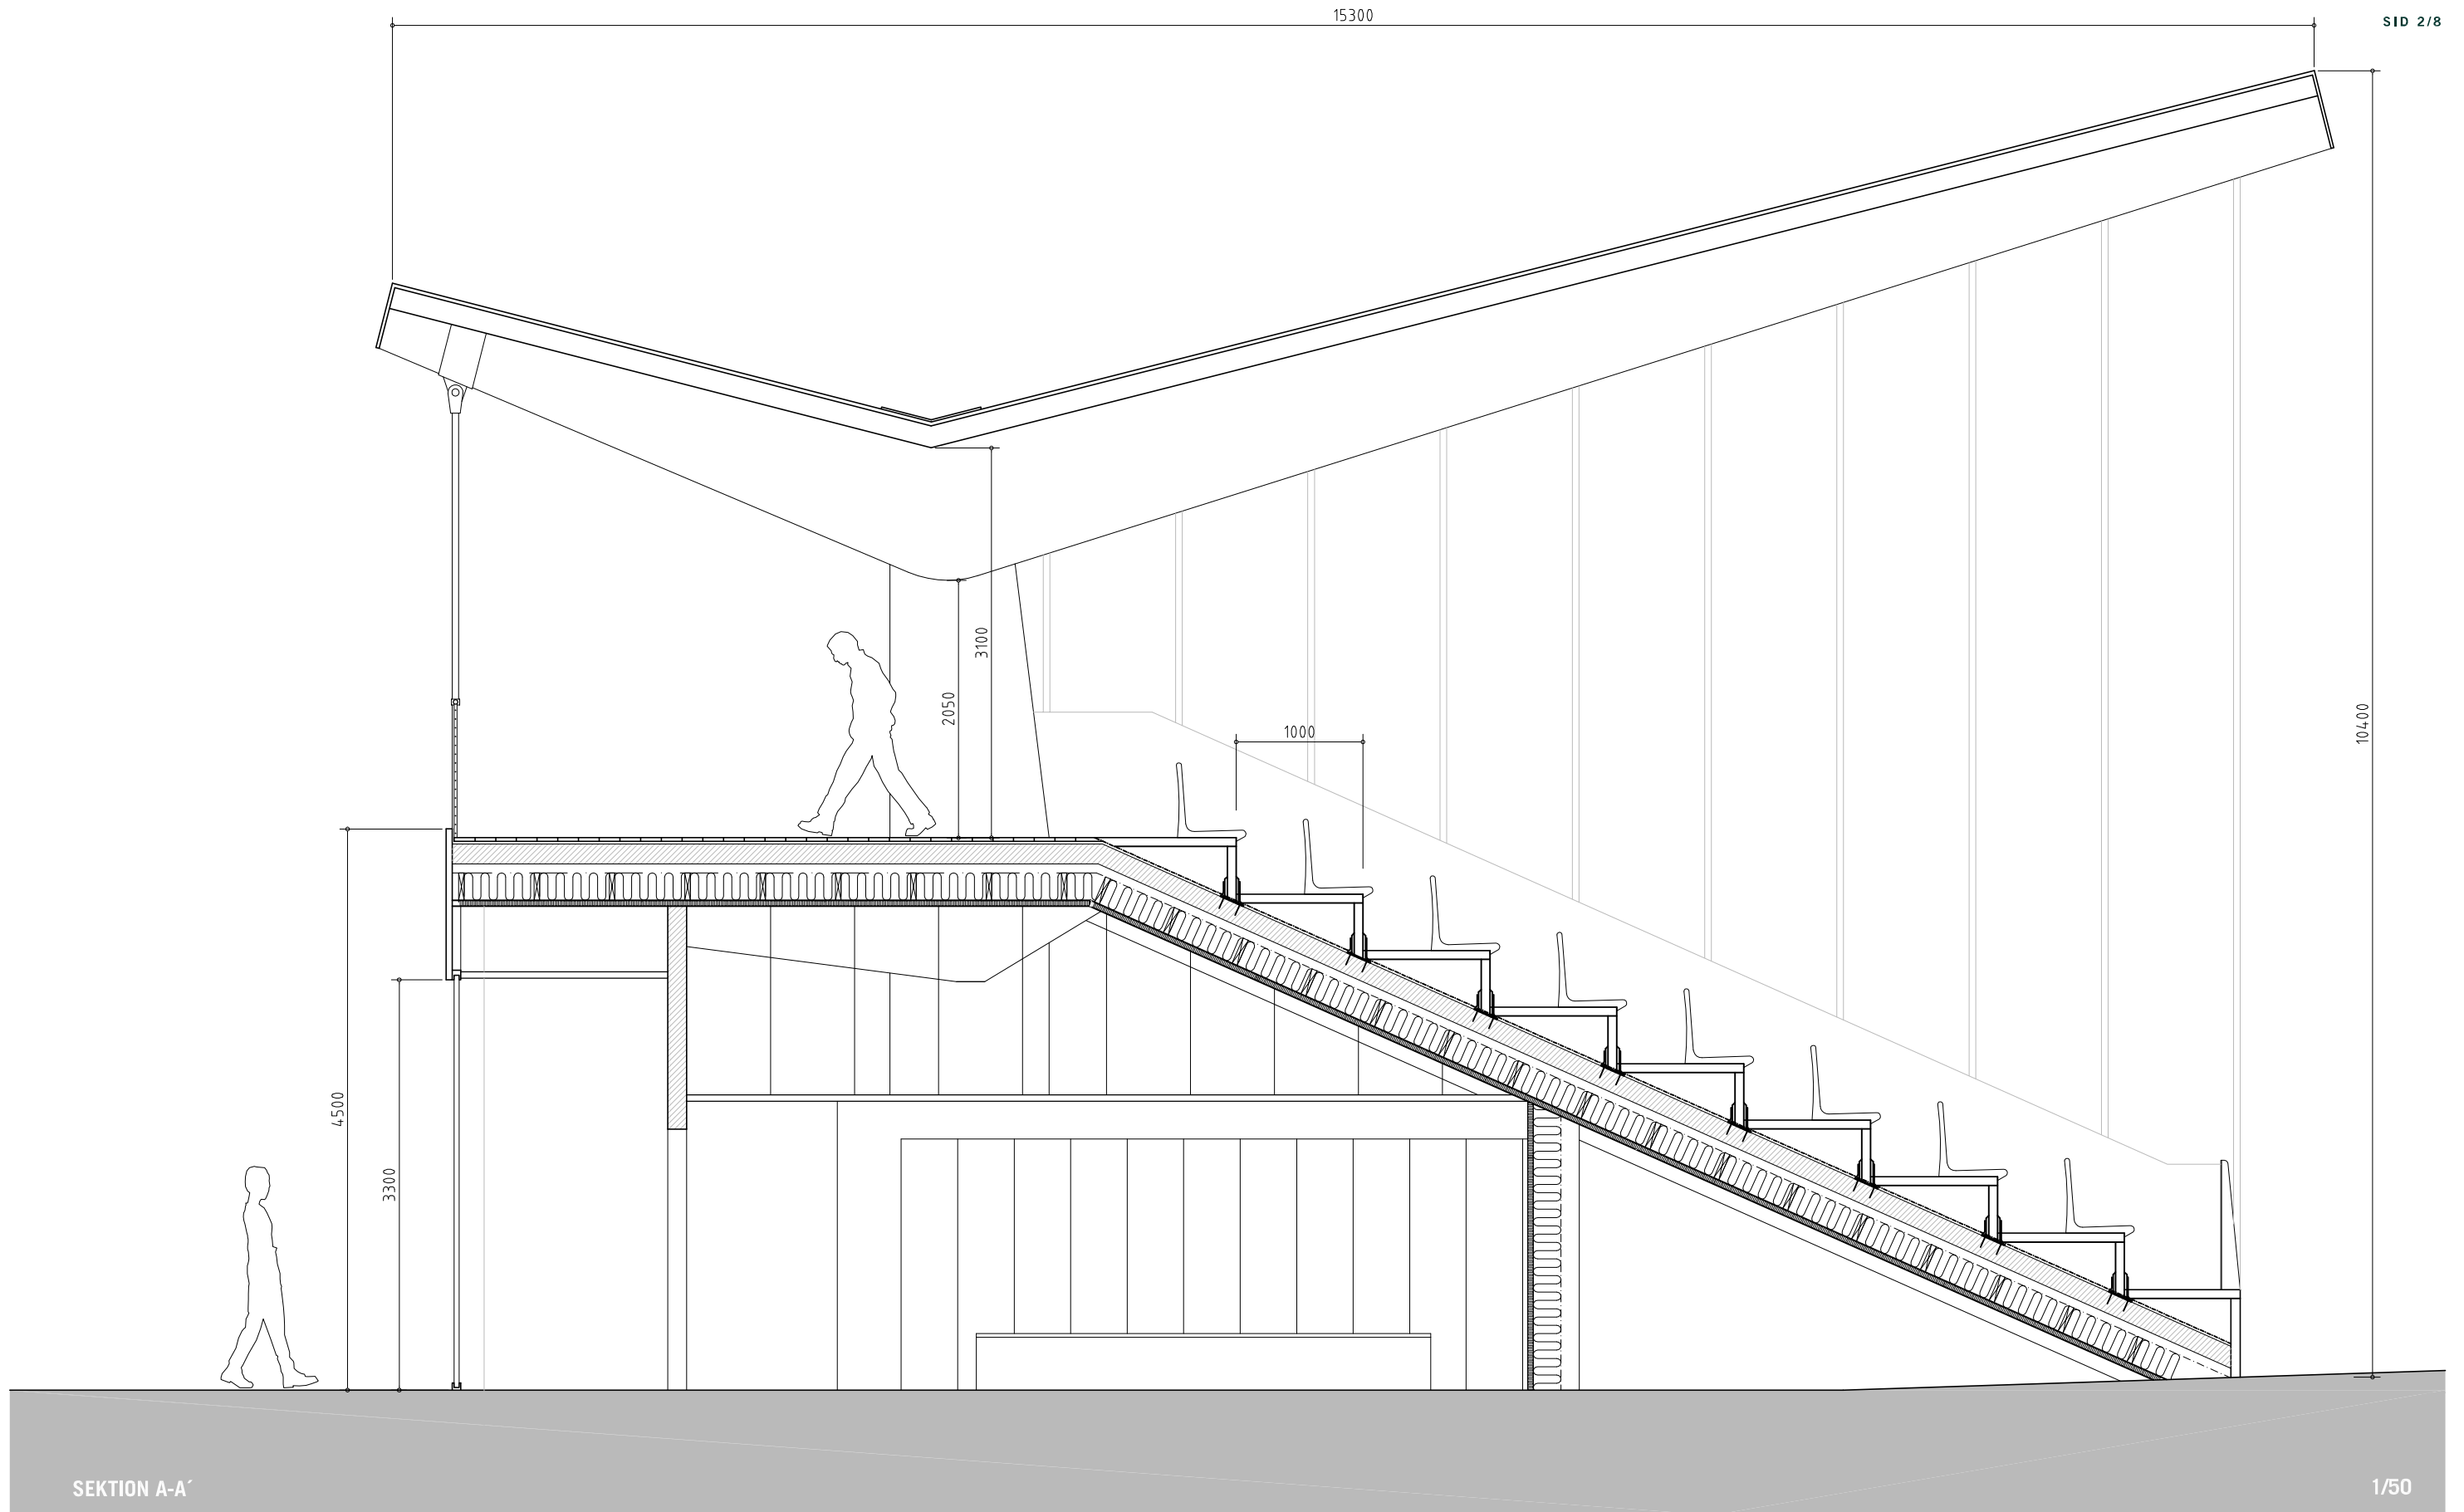

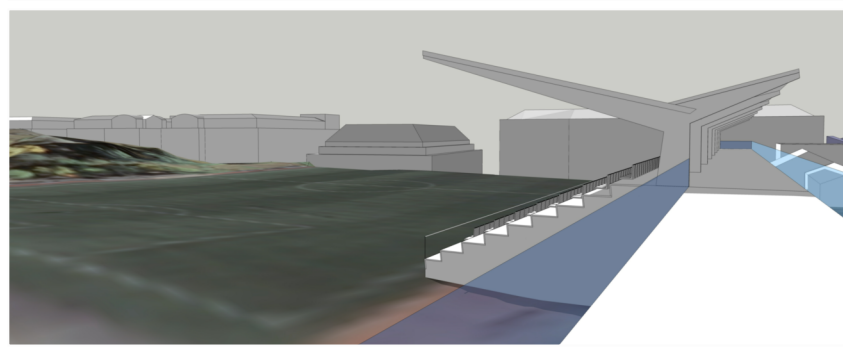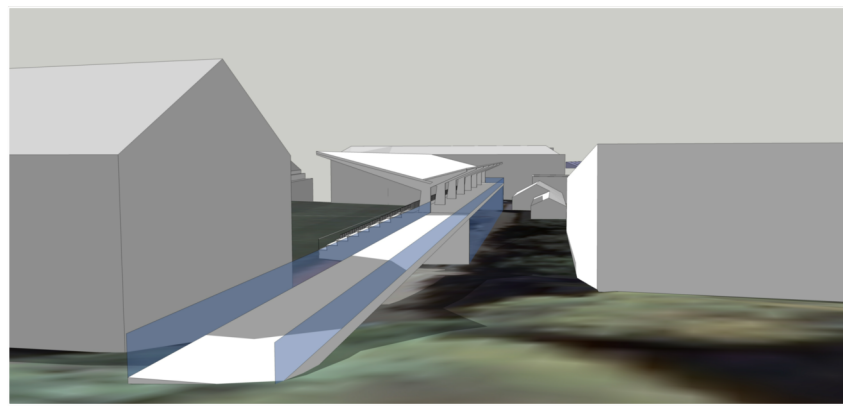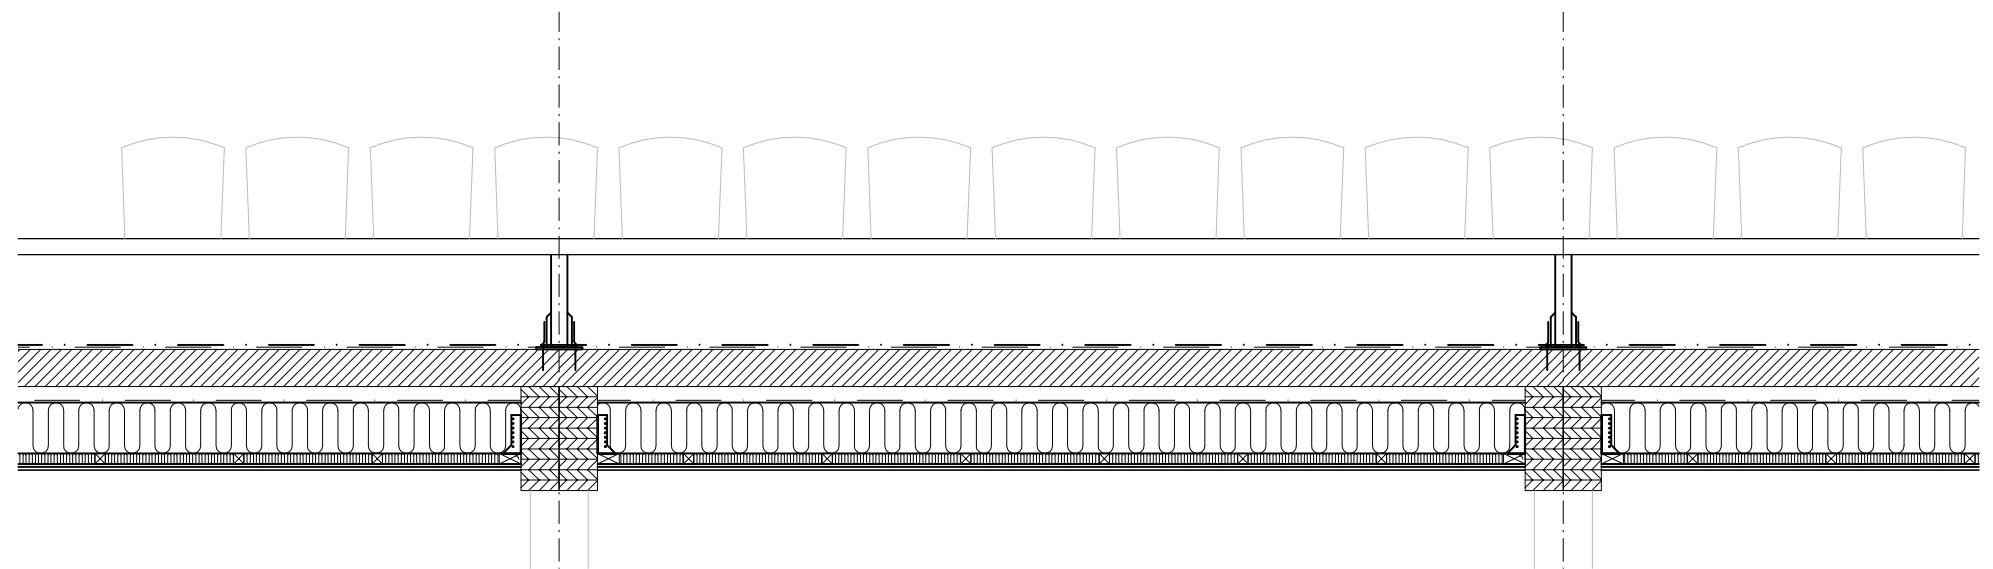



LENGDSEKTION

A-A

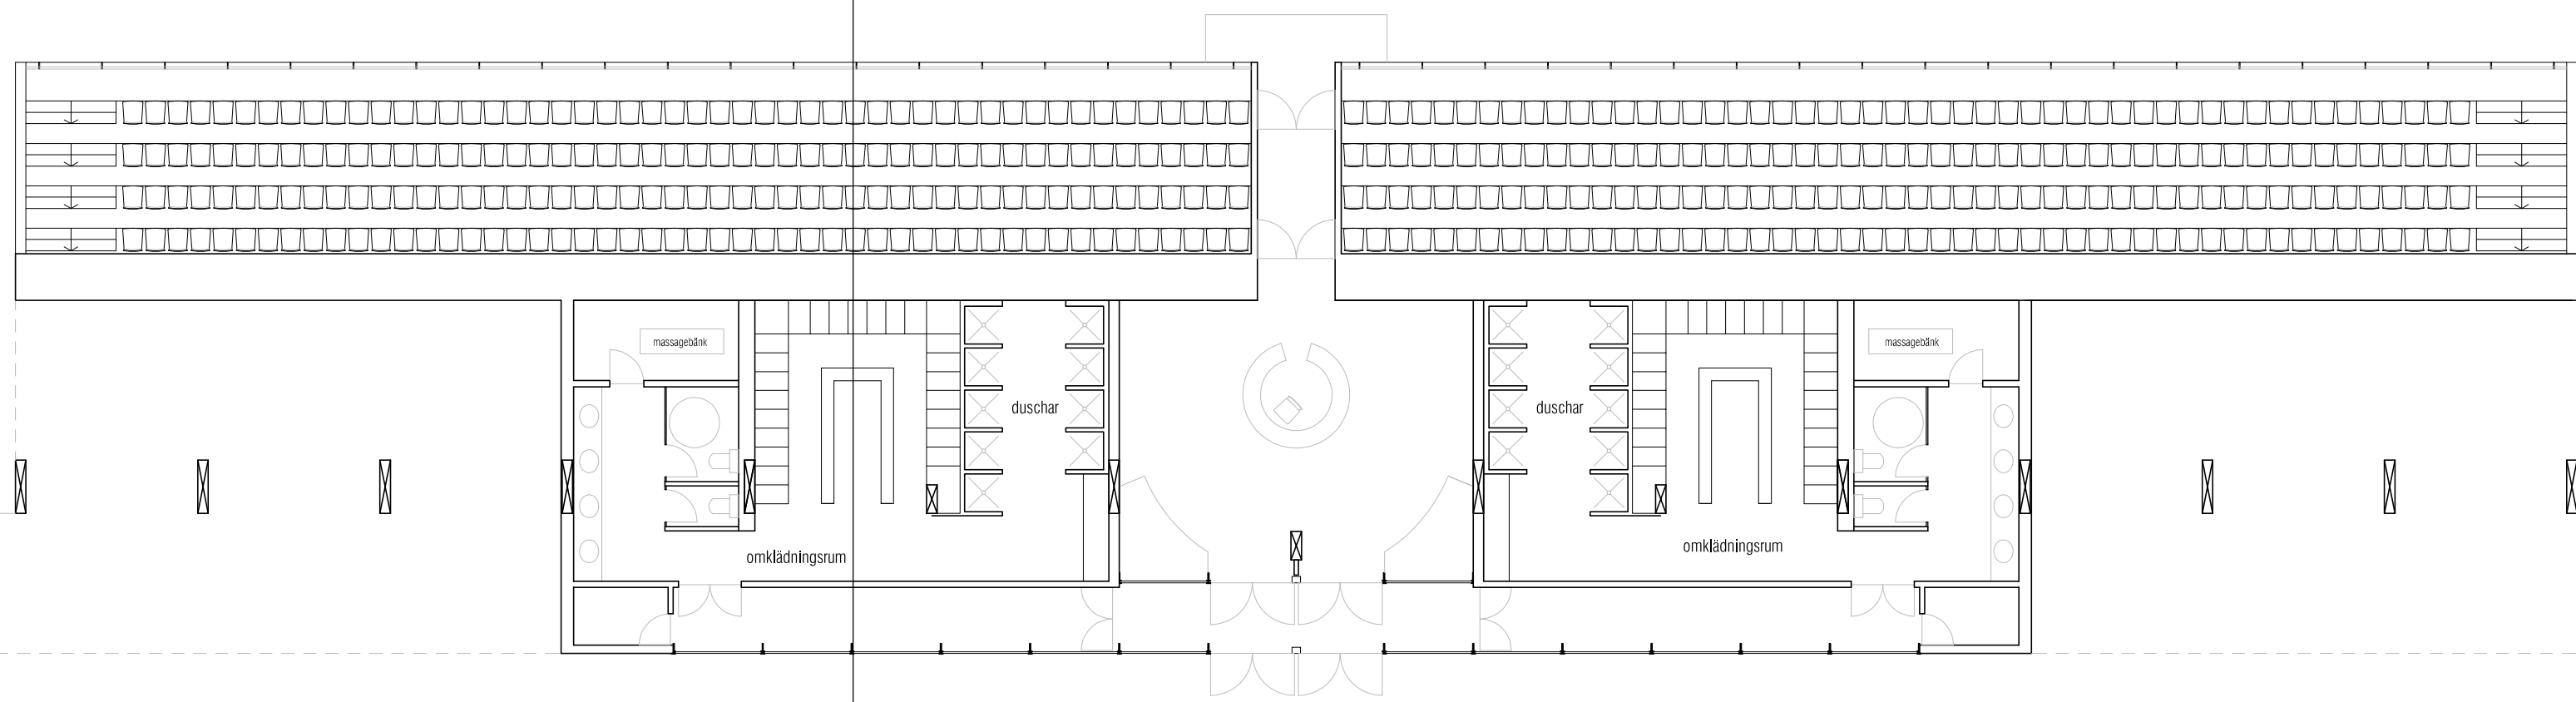


PLAN

A-A

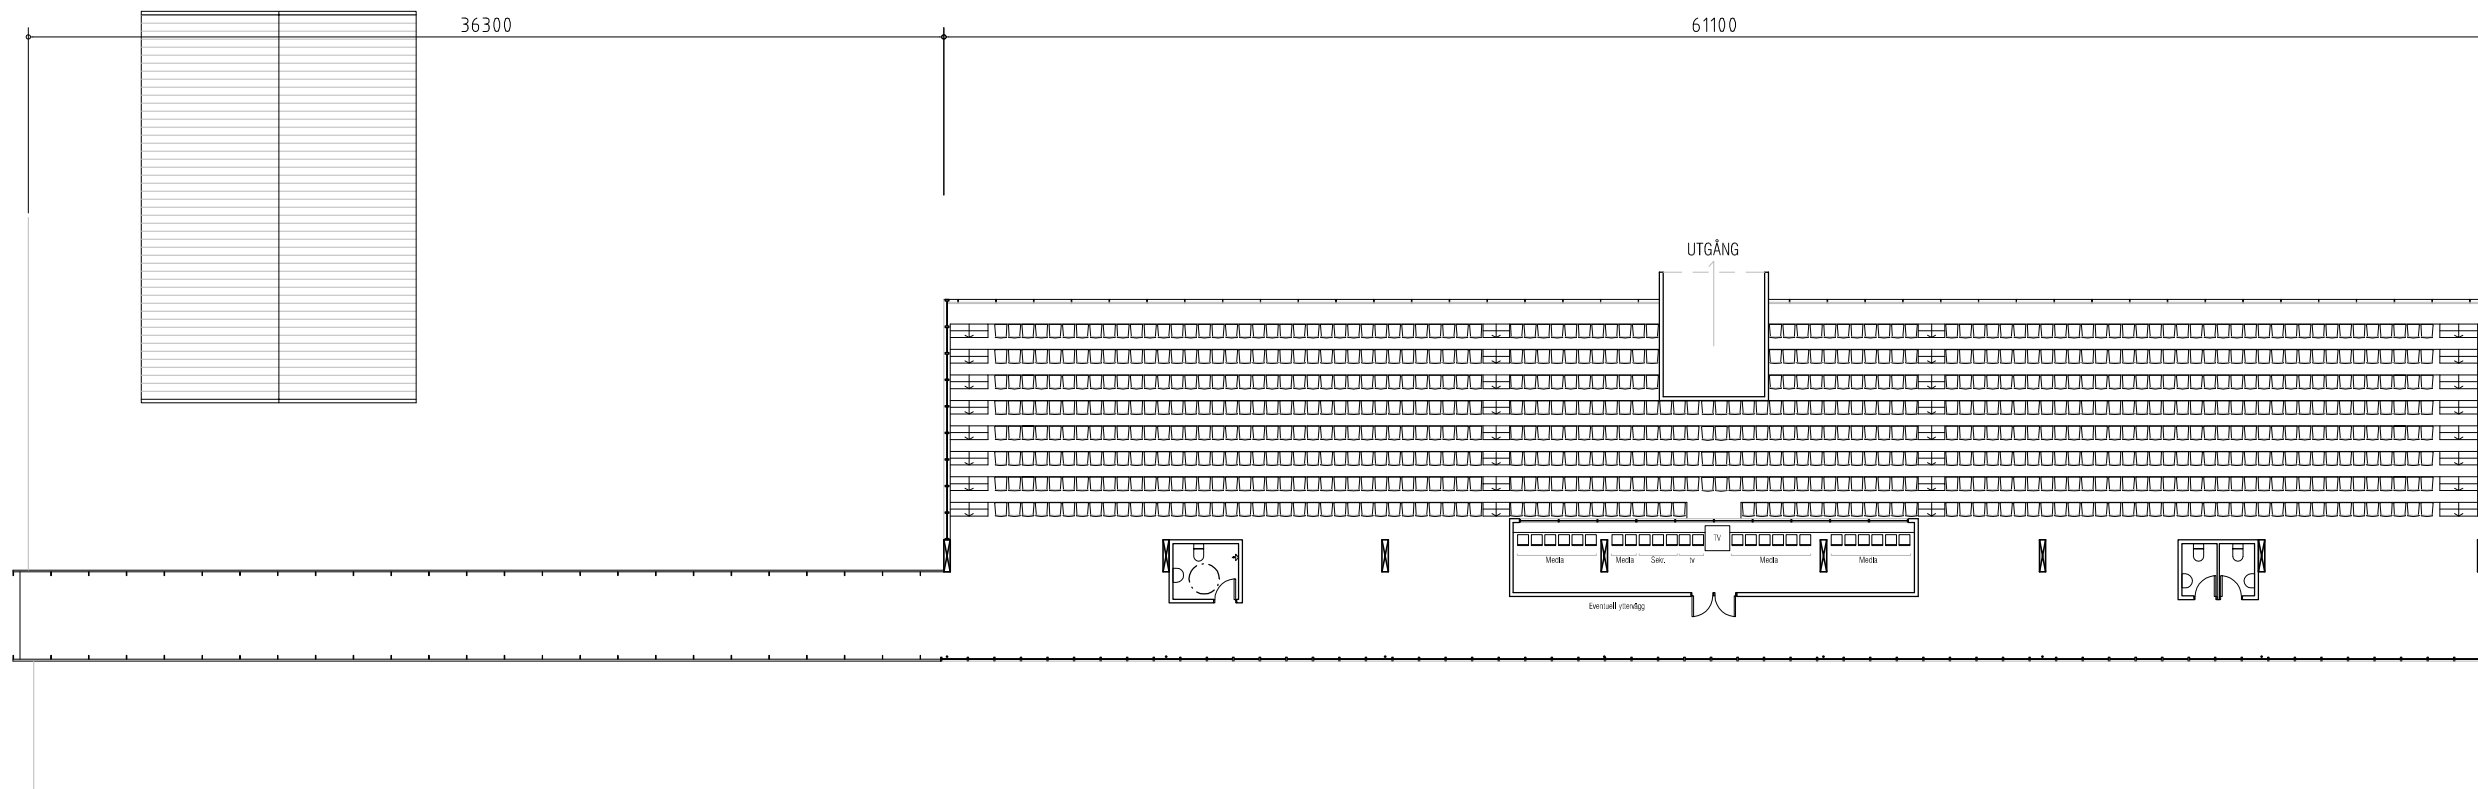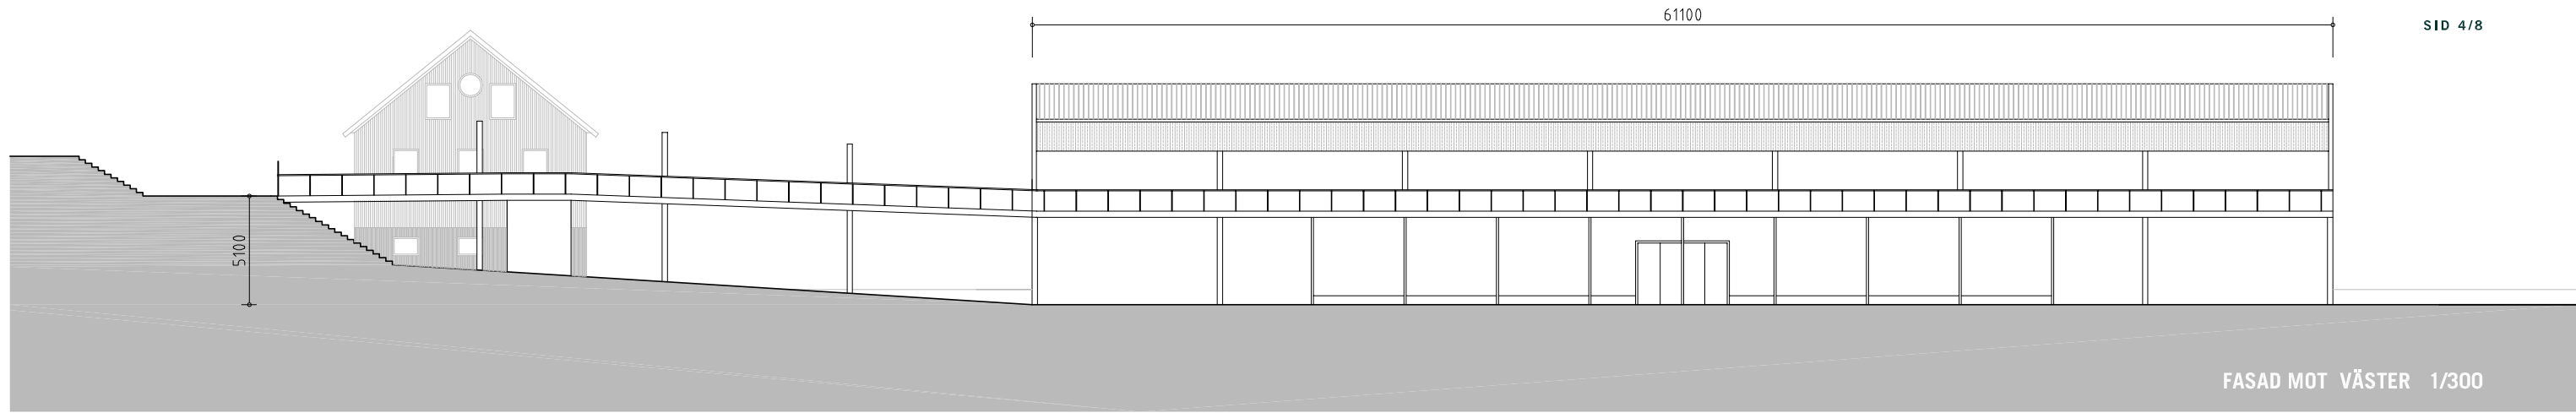


PLAN 1/300



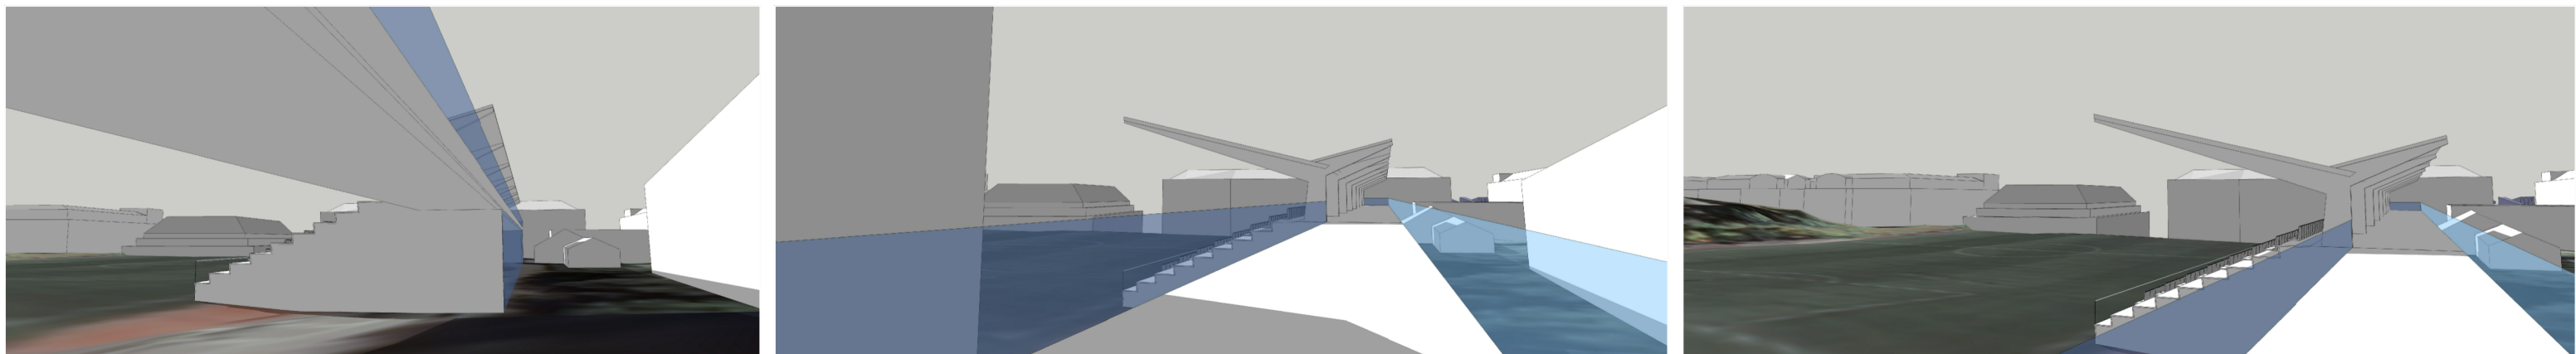


SKISS PROGRAMHANDLING 2015.01.28

UTGÅNG

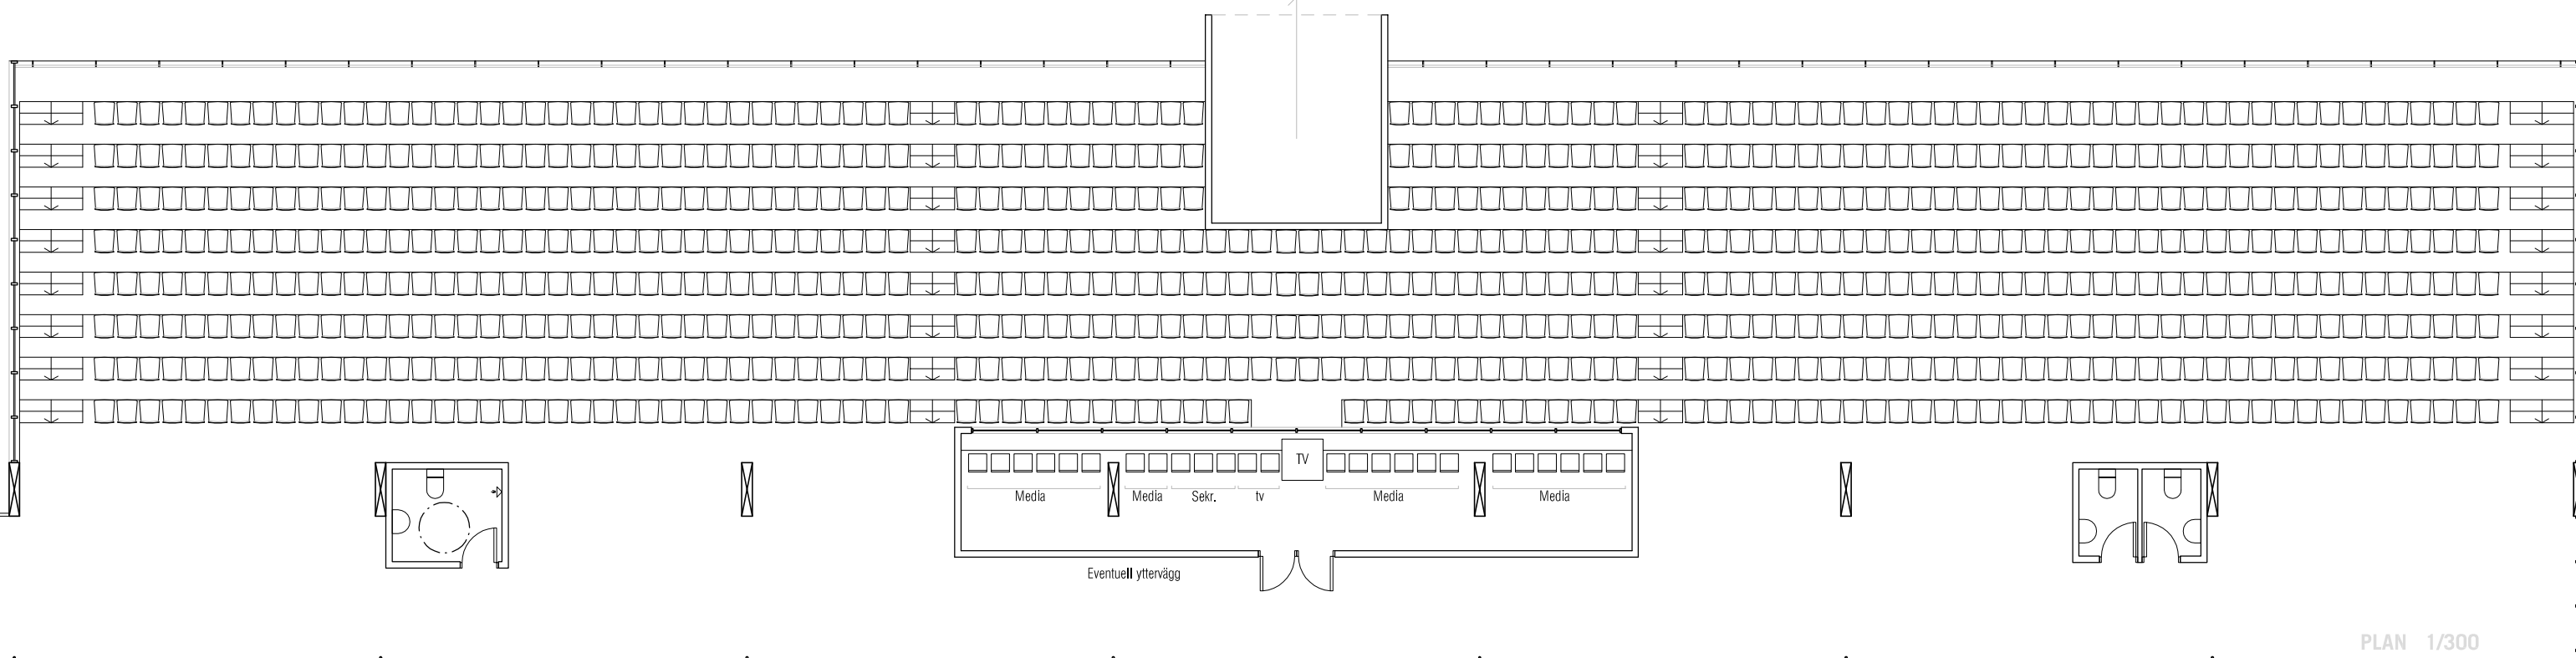

PLAN 1/300

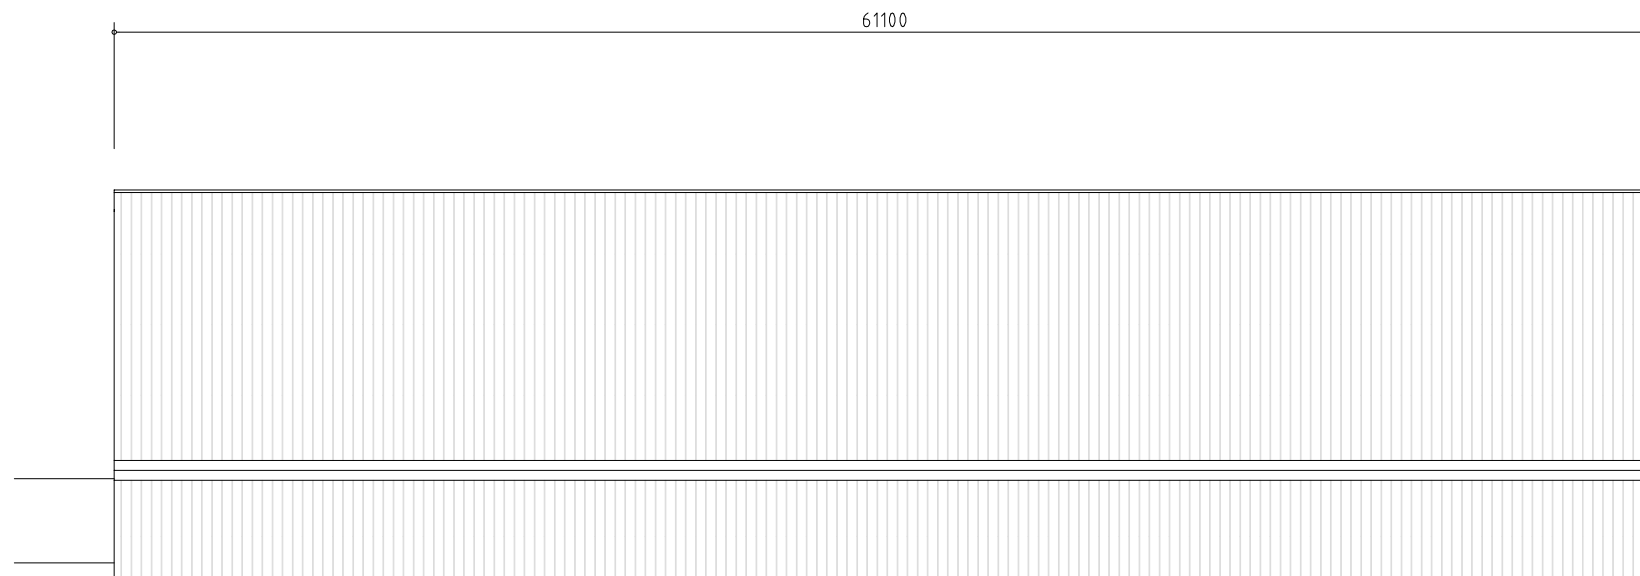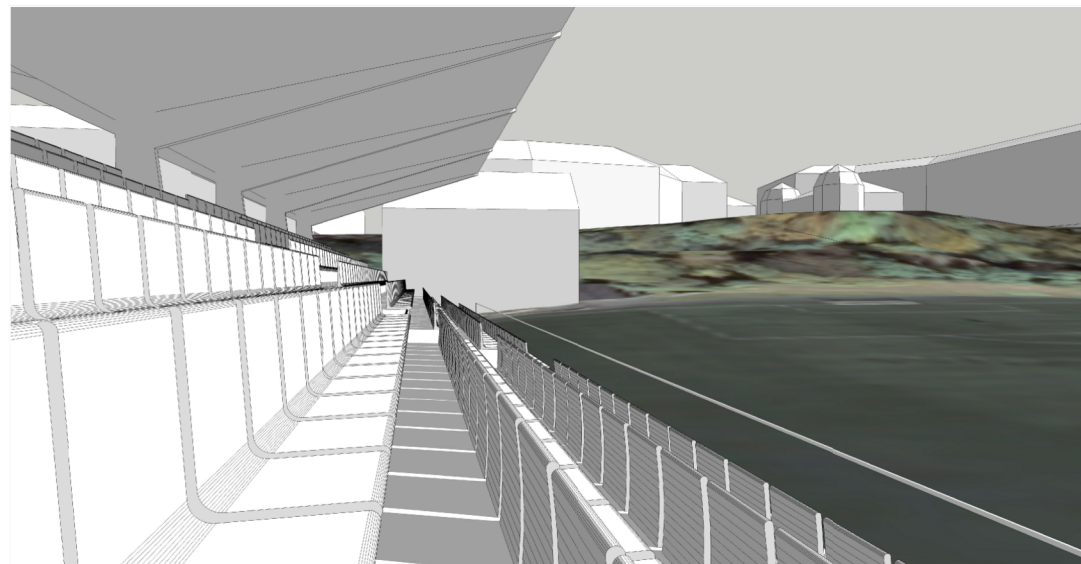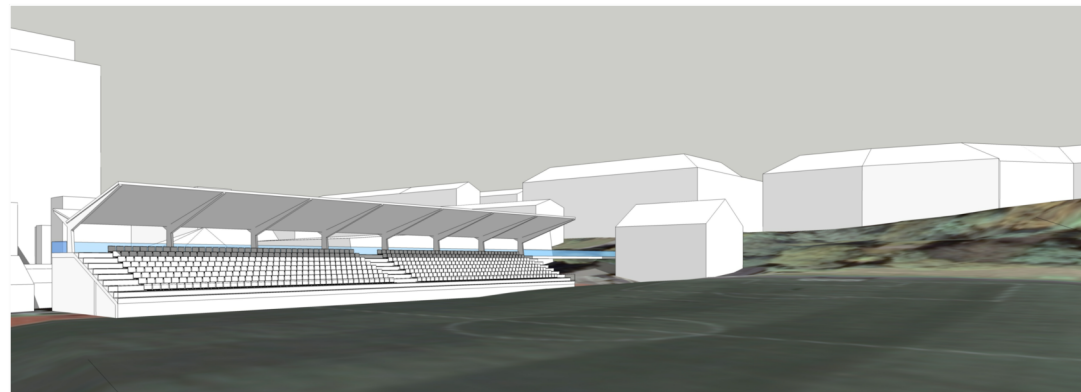

PLAN 1/300



SEKTION B-B'





1/150



SEKTION C-C'

1/150

SKISS PROGRAMHANDLING 2015.01.28

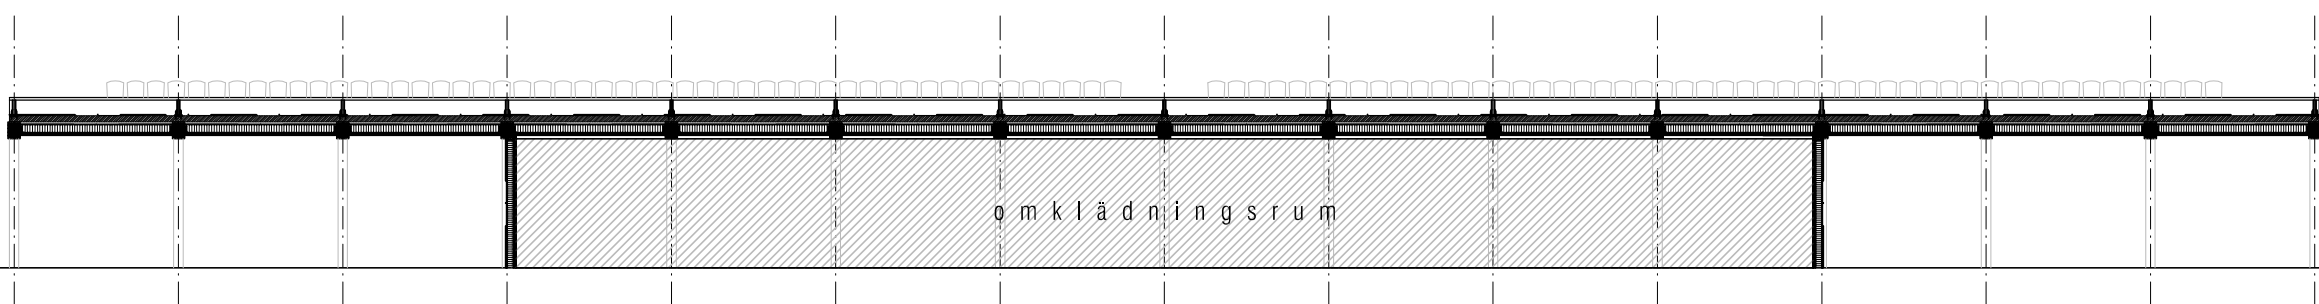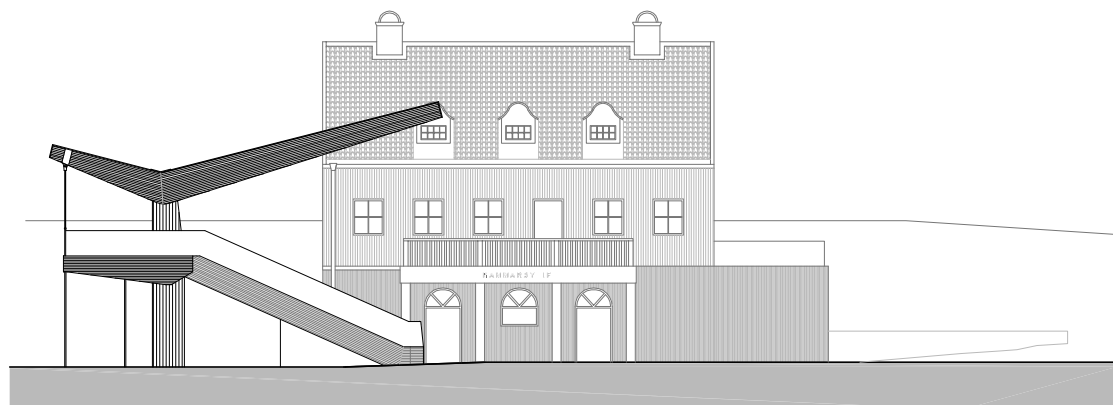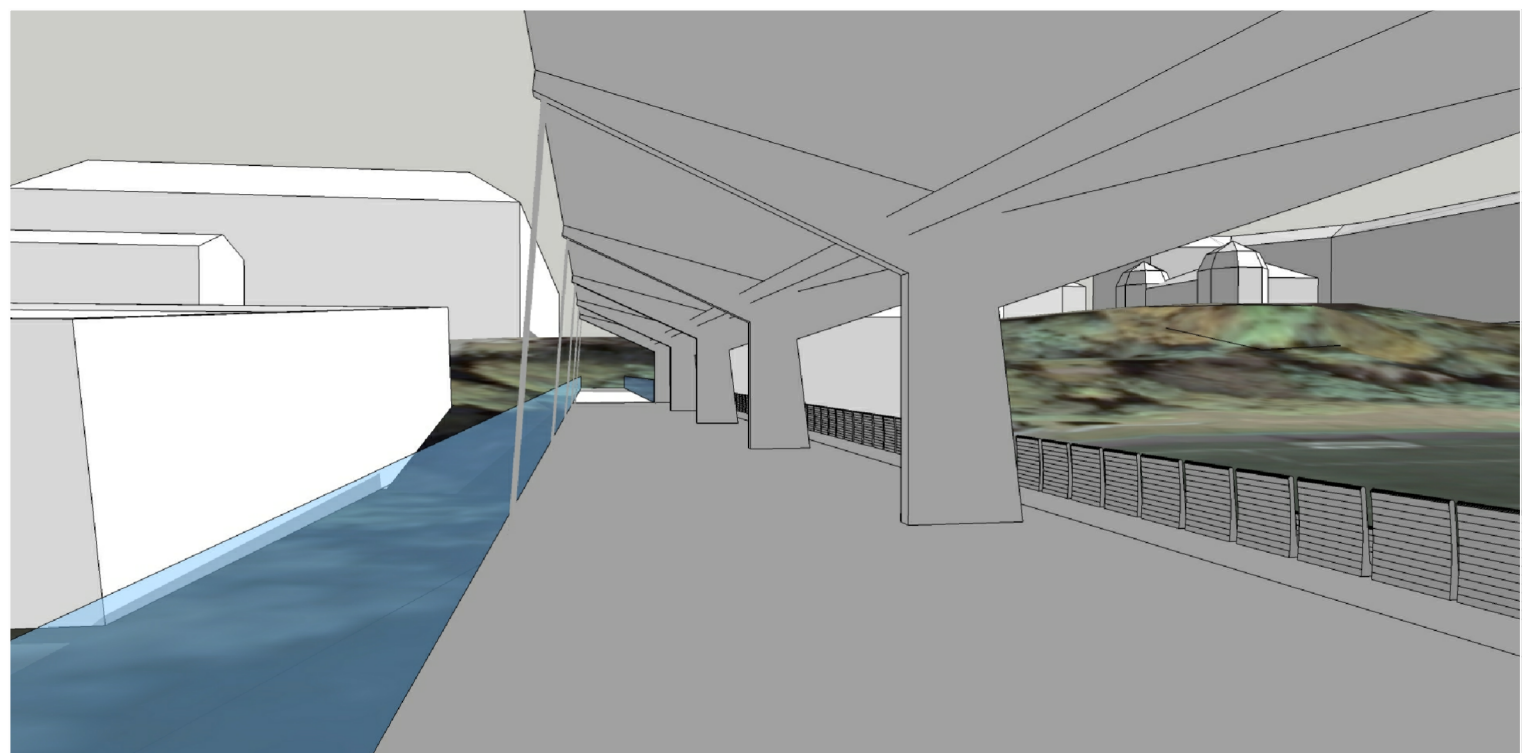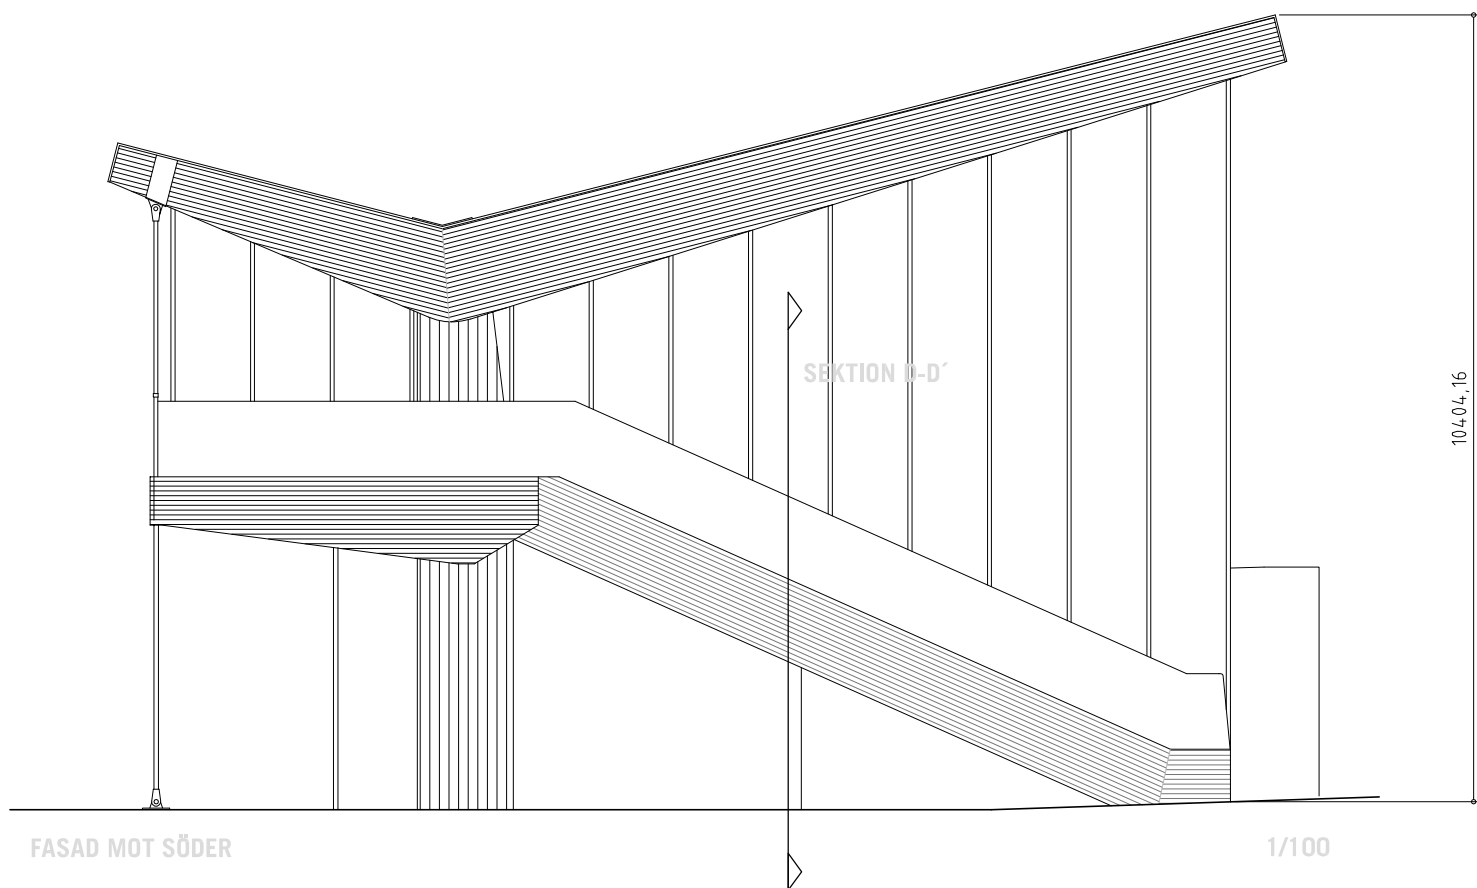

SEKTION D-D'

1/200



DETALJER

