

# NY LÄKTARE KANALPLAN


AIX ARKITEKTER 2015.01.28

KALKYLHANDLING




# NY LÄKTARE KANALPLAN - SKISS PROGRAMHANDLING 2015.01.28



situationsplan 1/1000

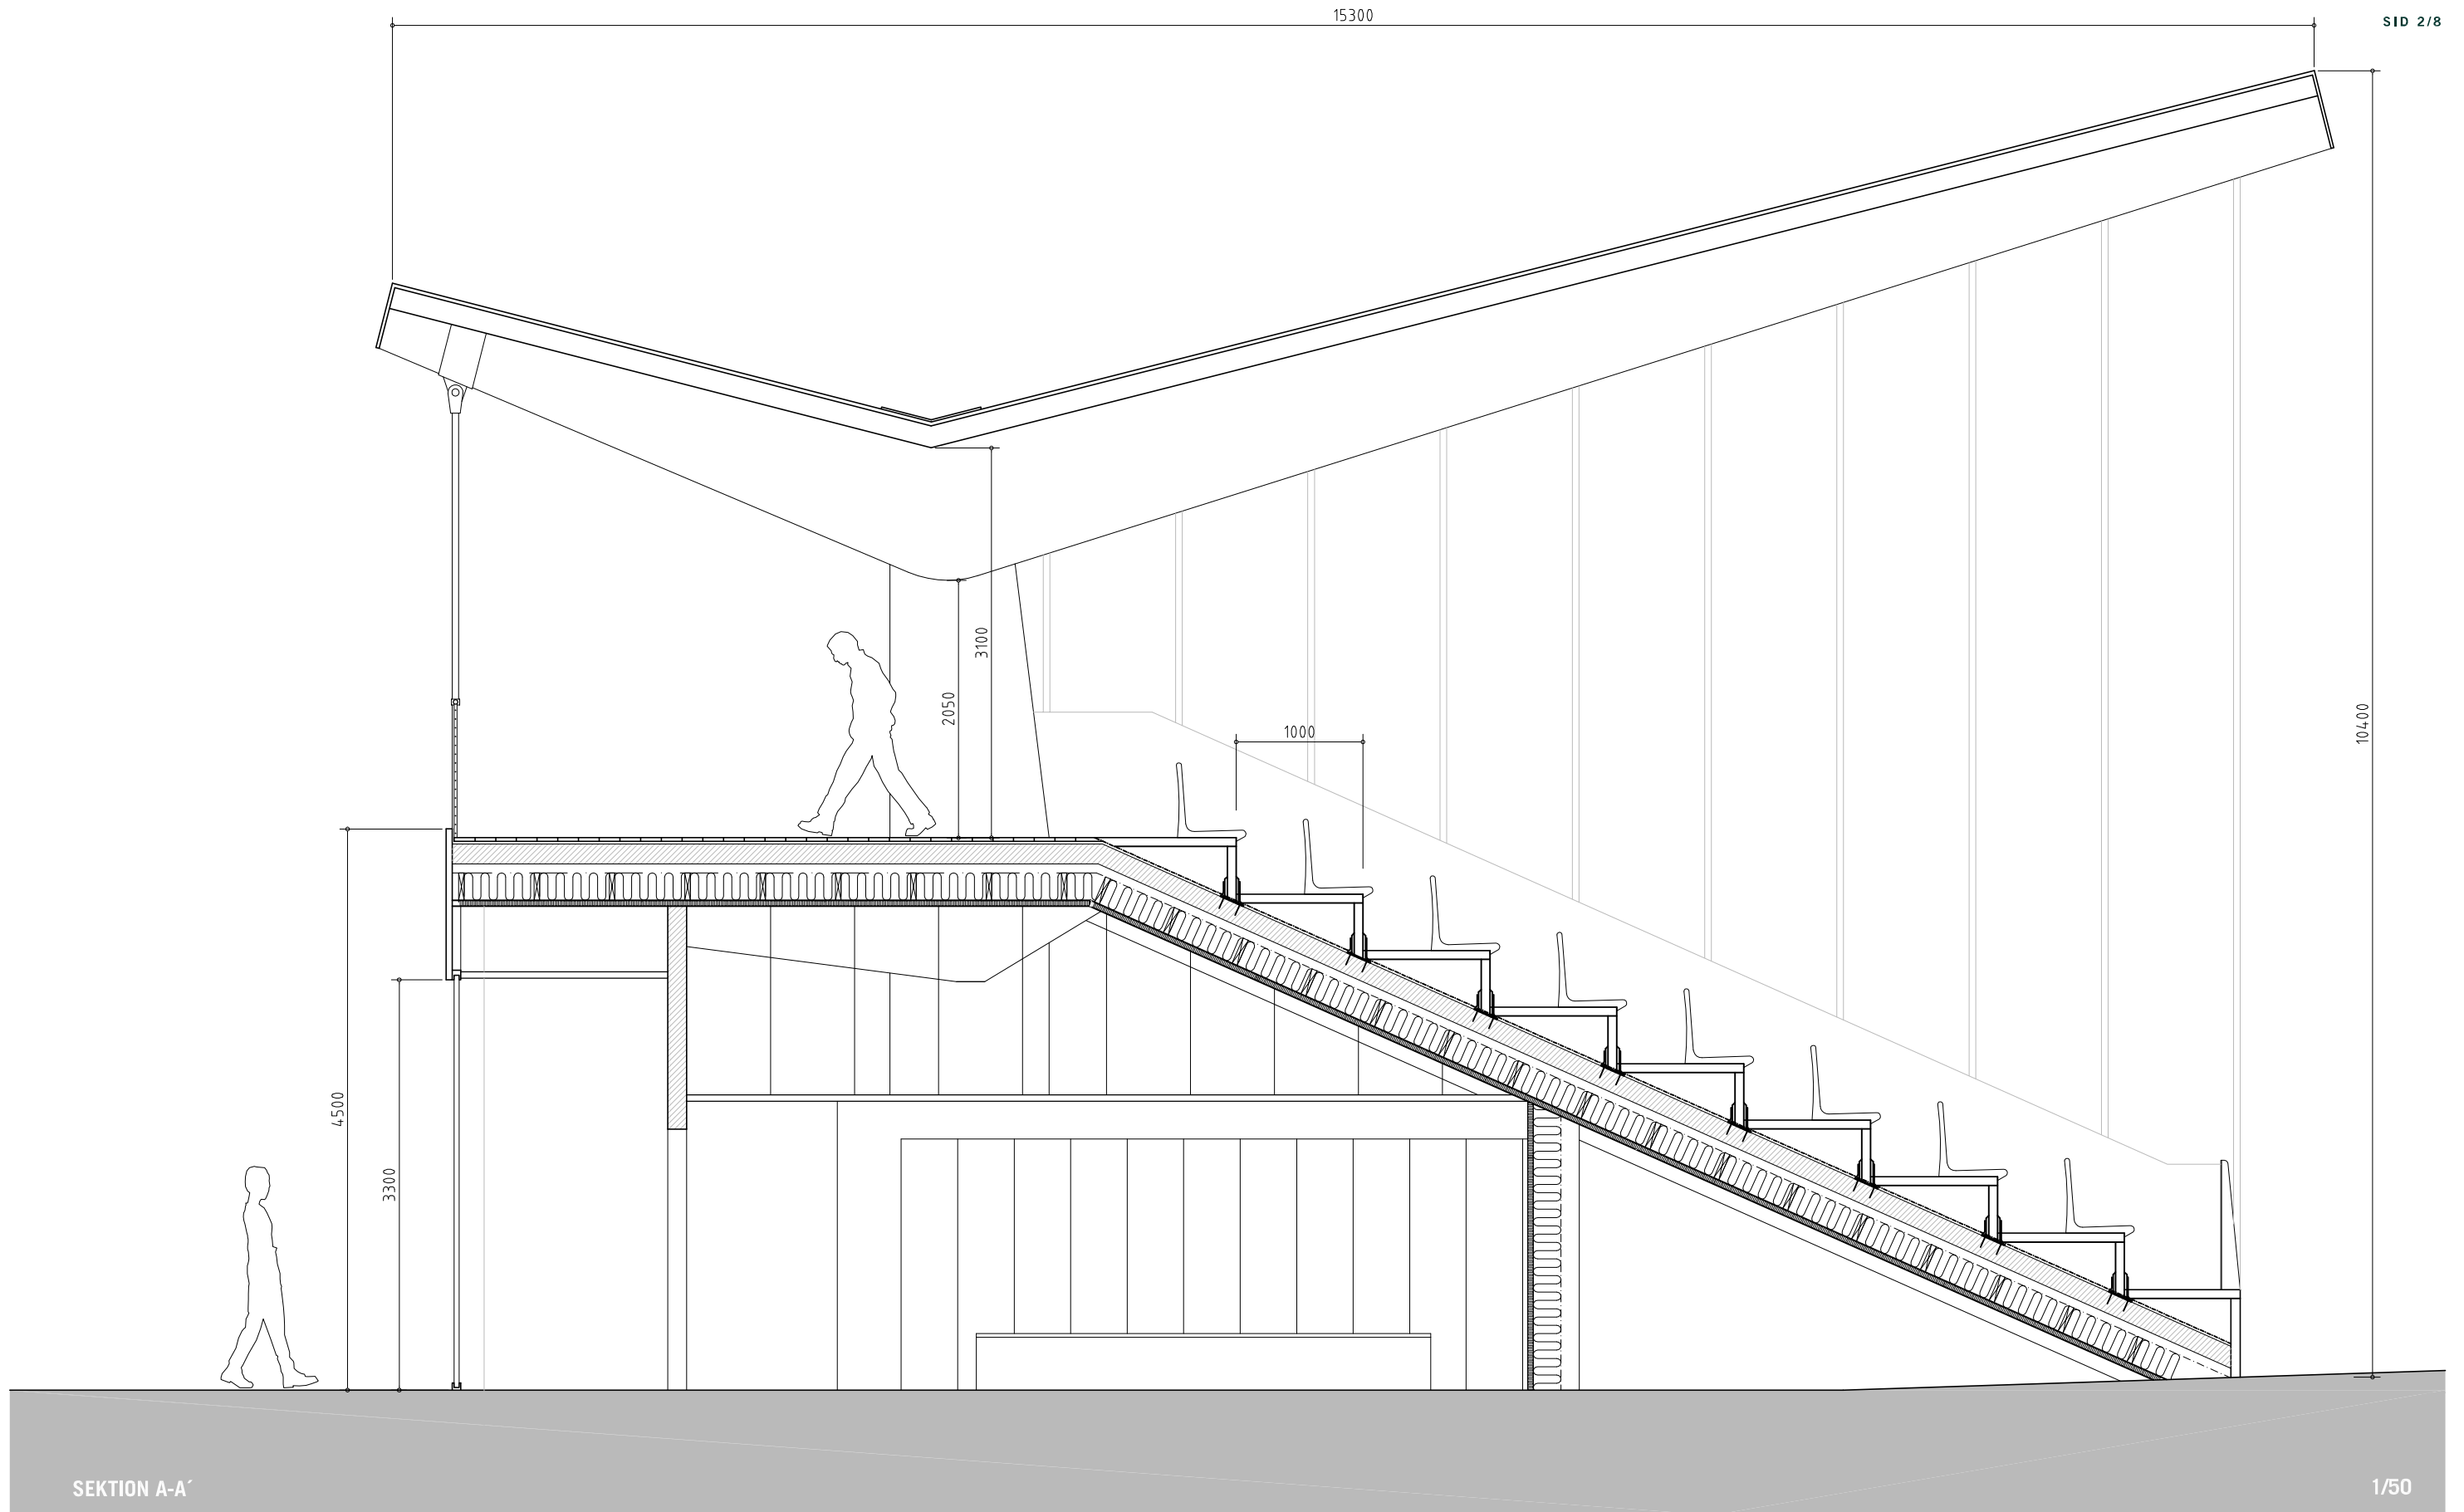


SKISS PROGRAMHANDLING 2015.01.28

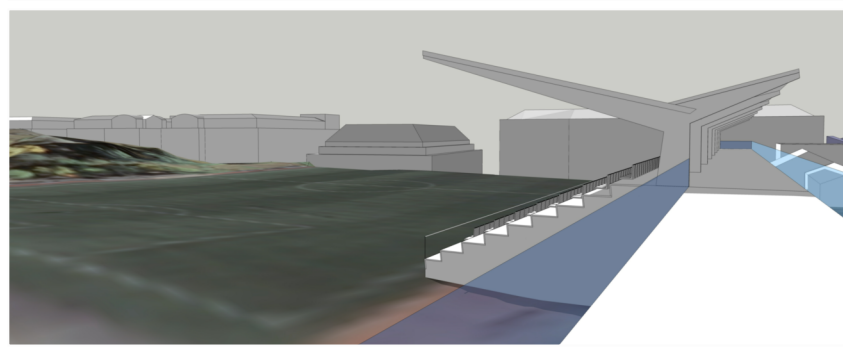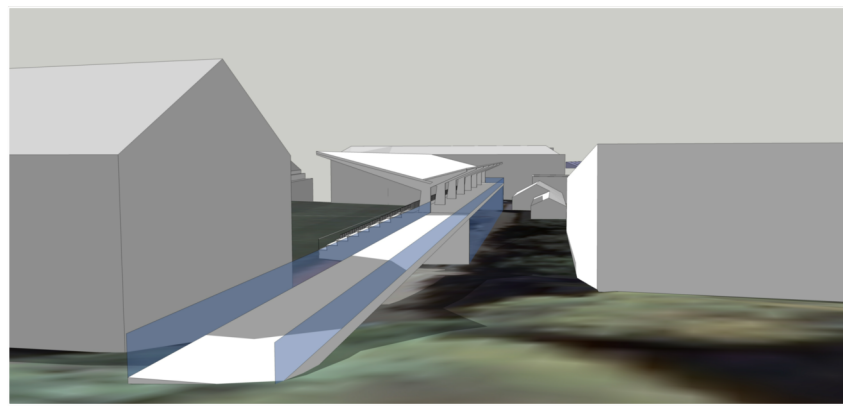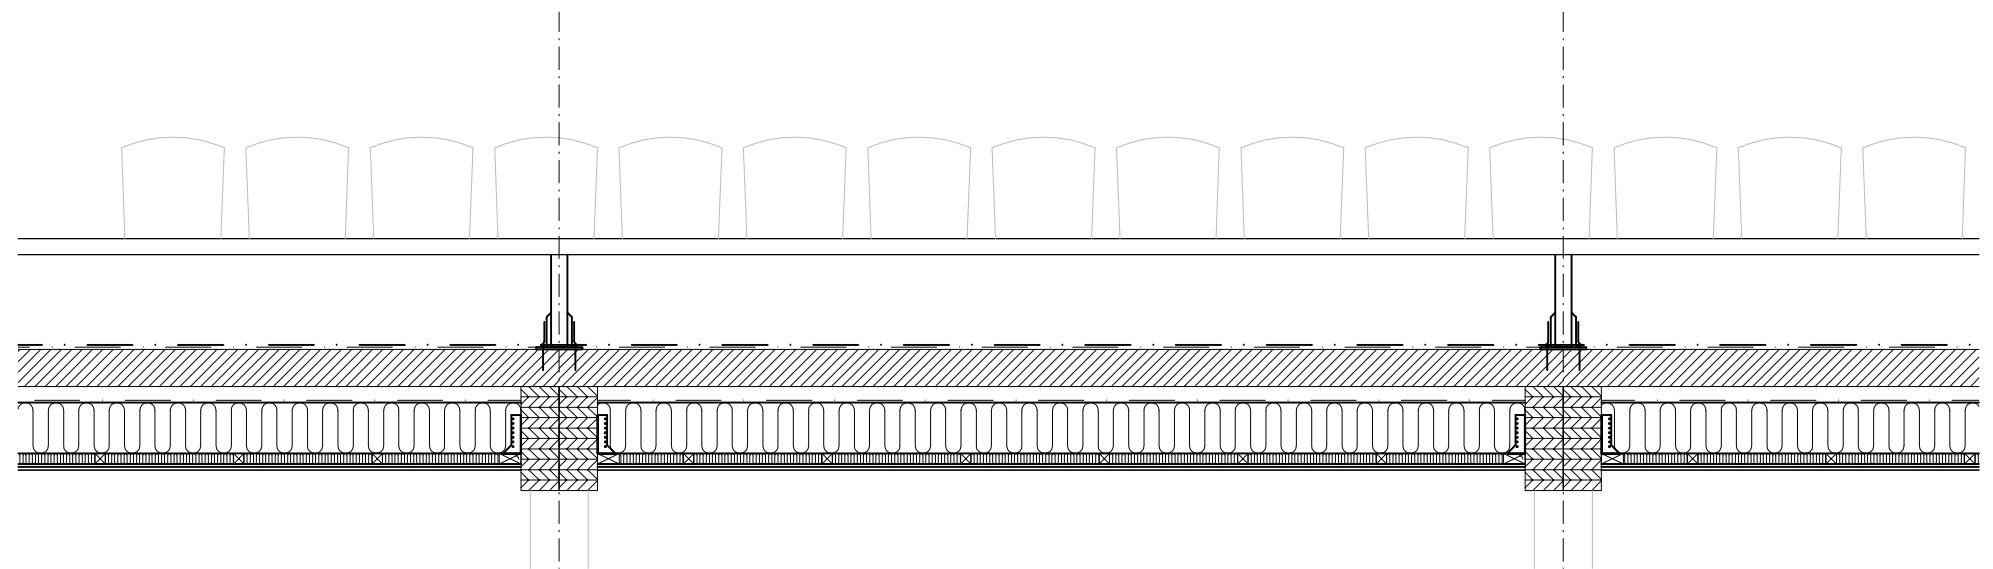

LENGDSEKTION




A-A

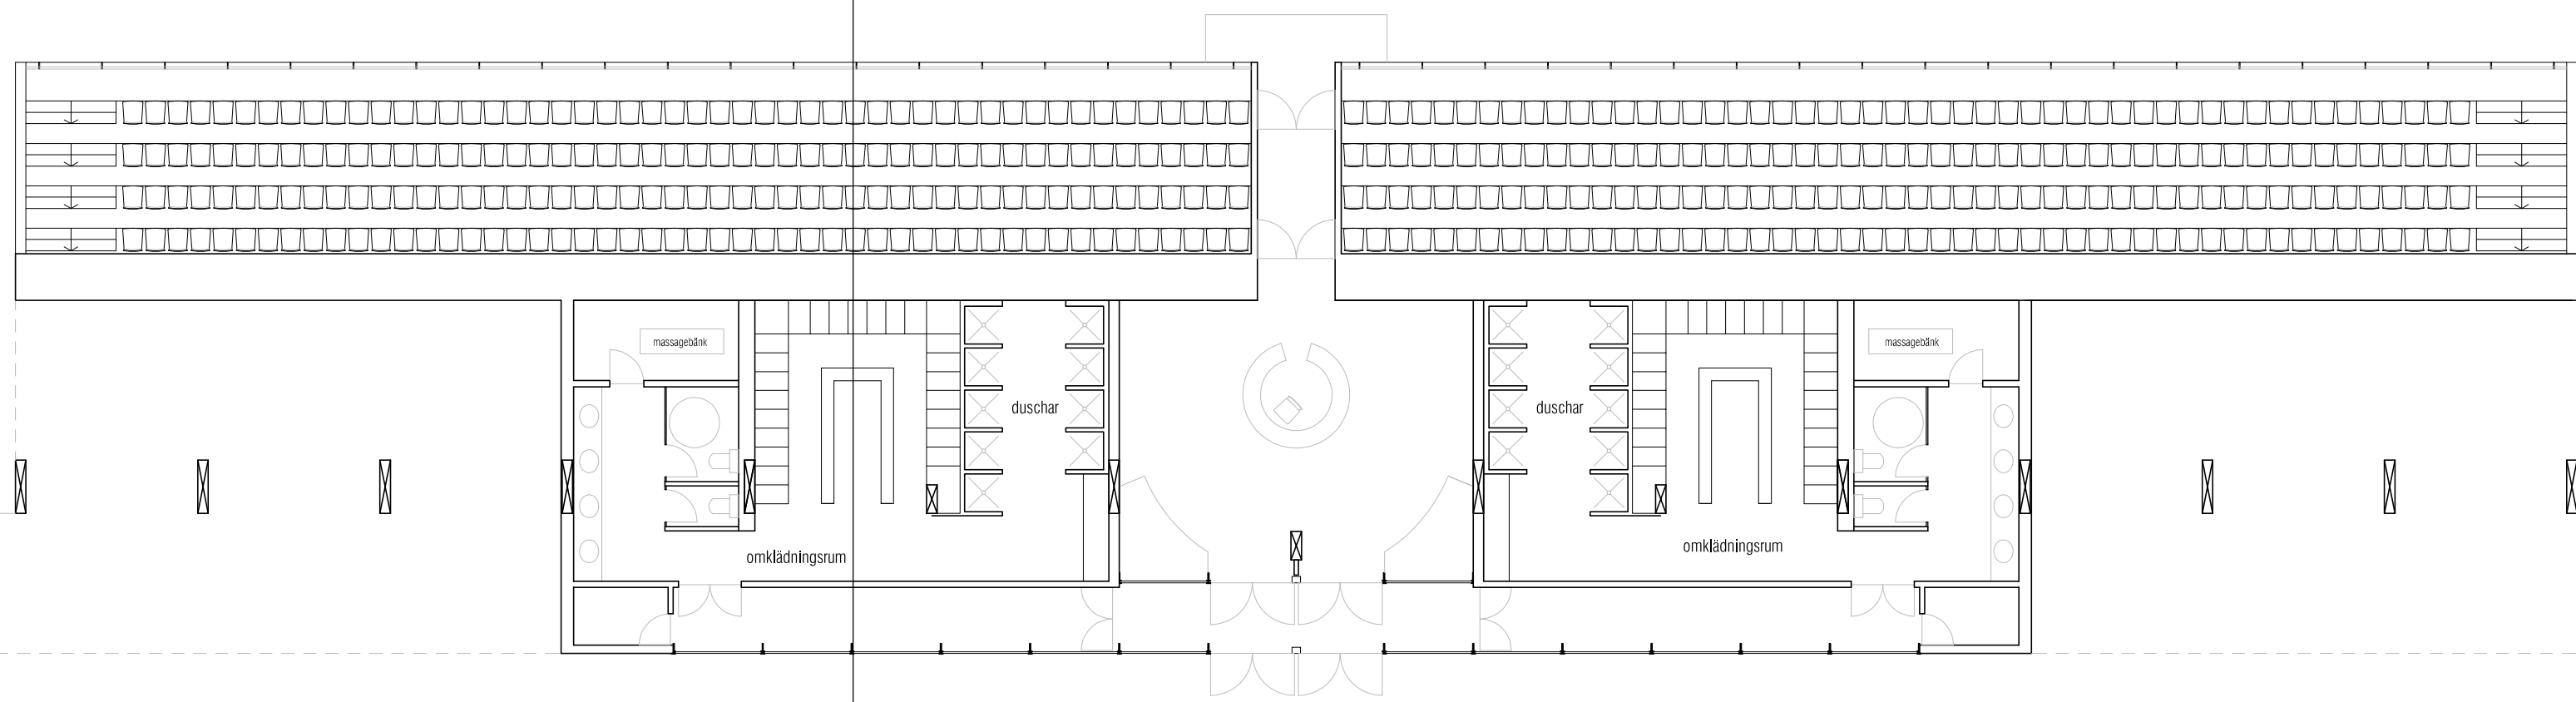

PLAN


A-A



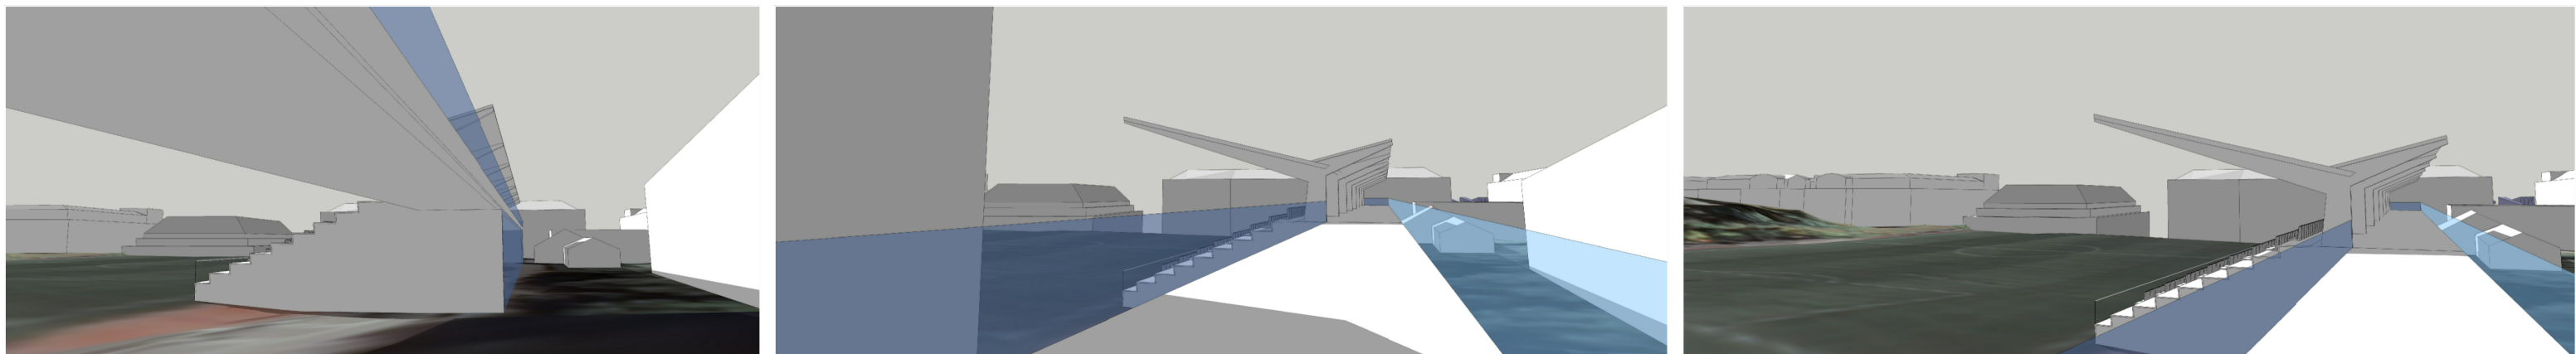
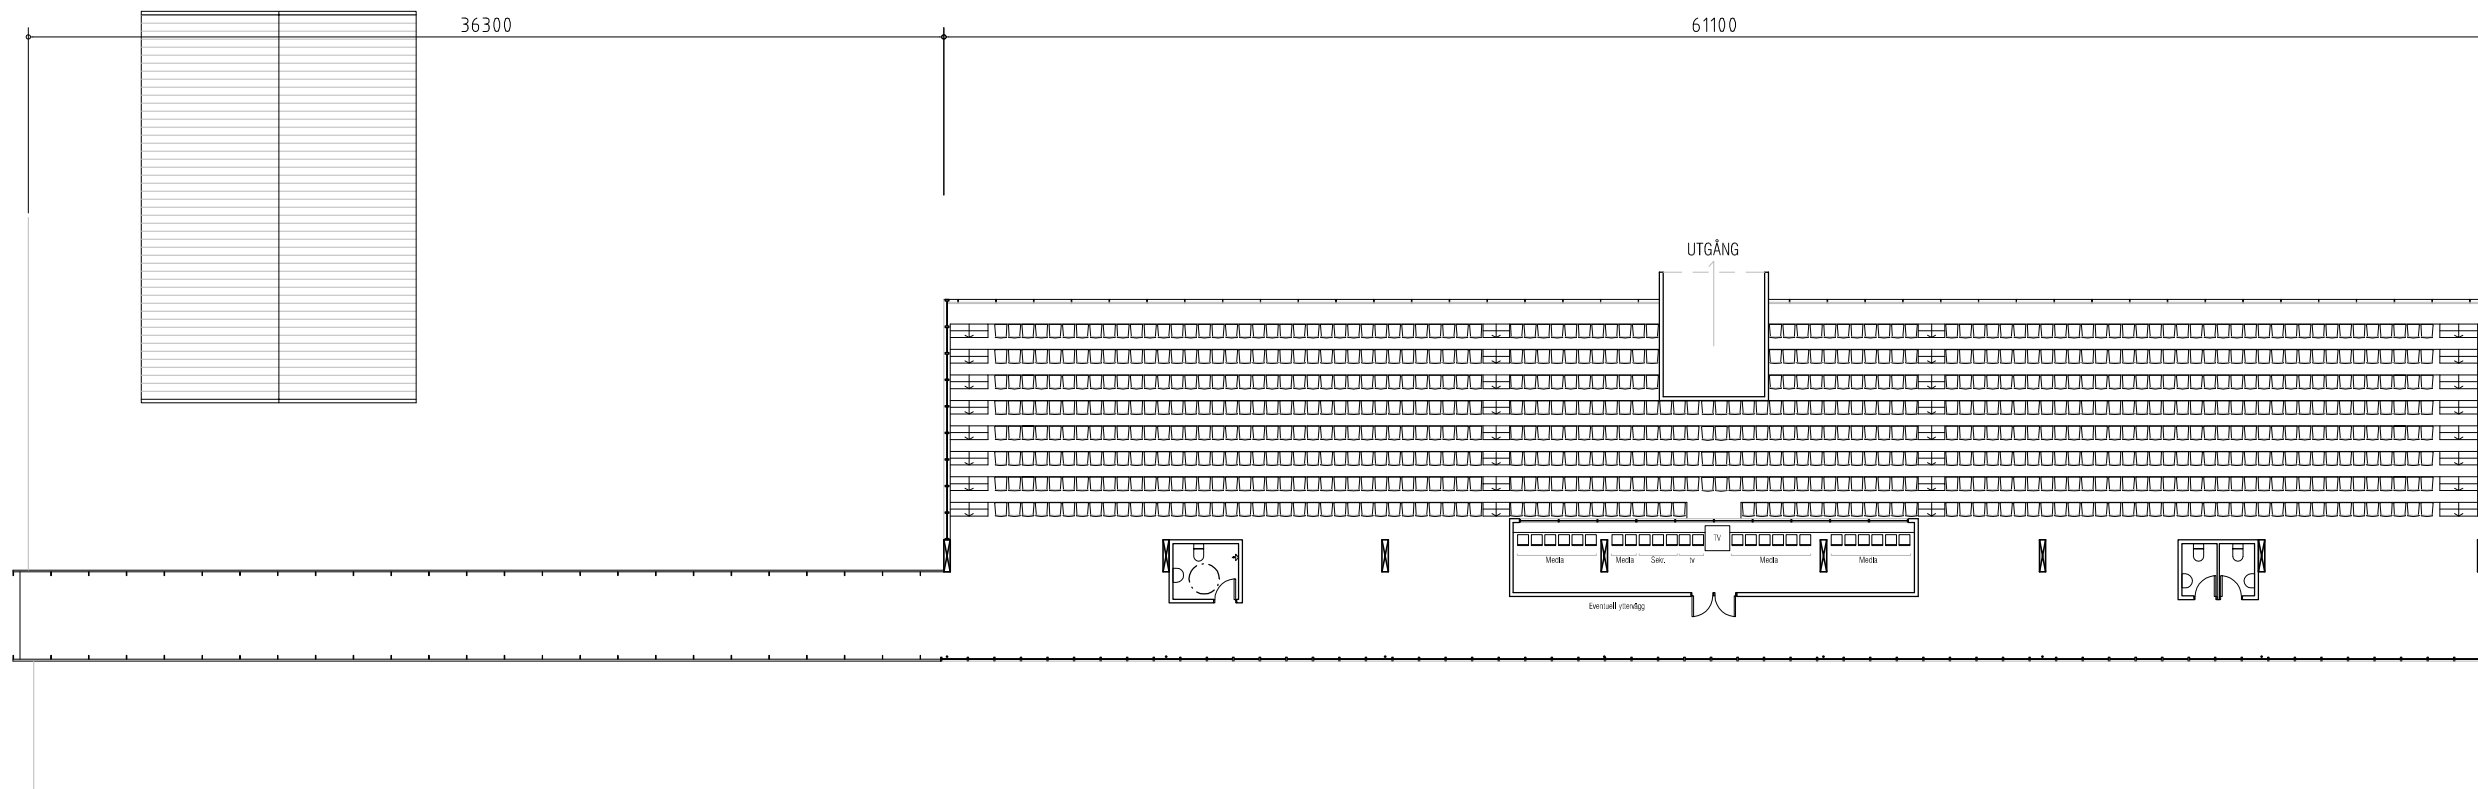
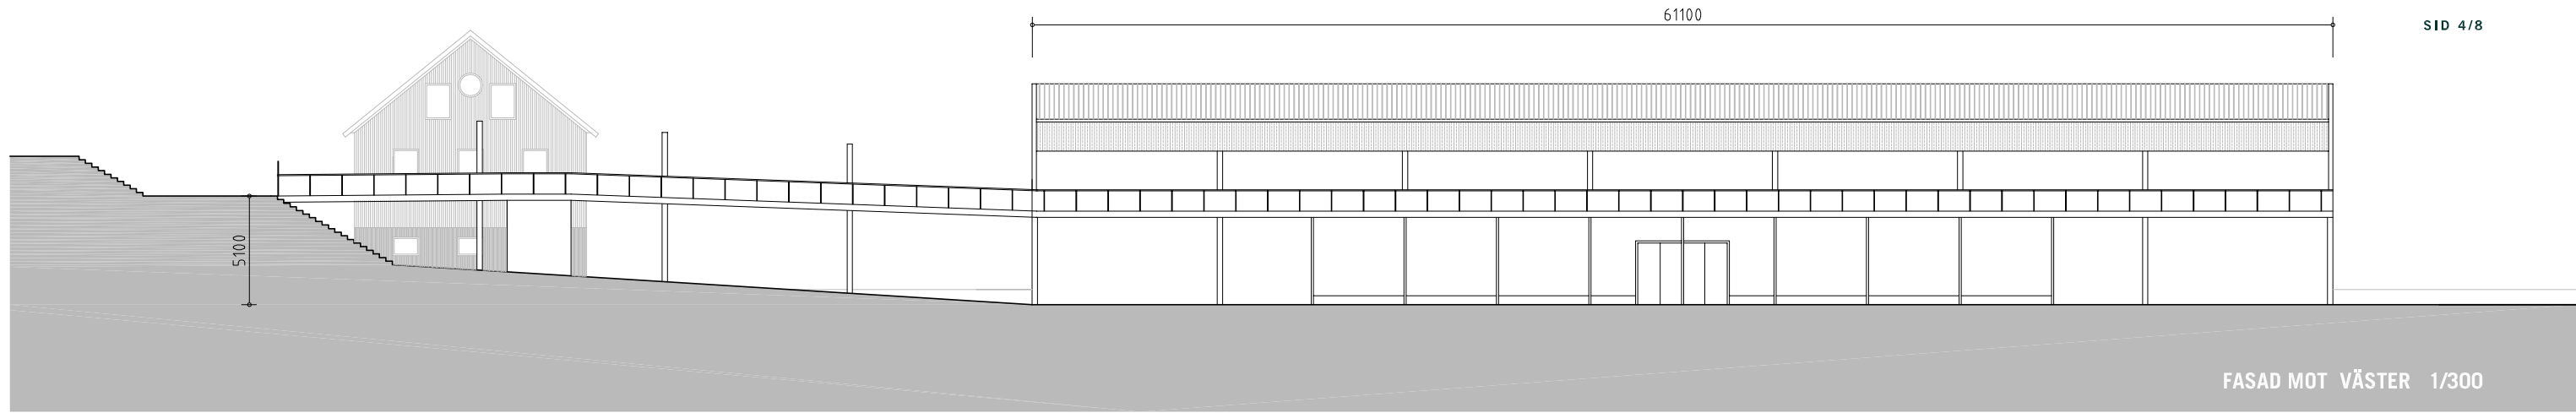


SKISS PROGRAMHANDLING 2015.01.28


UTGÅNG

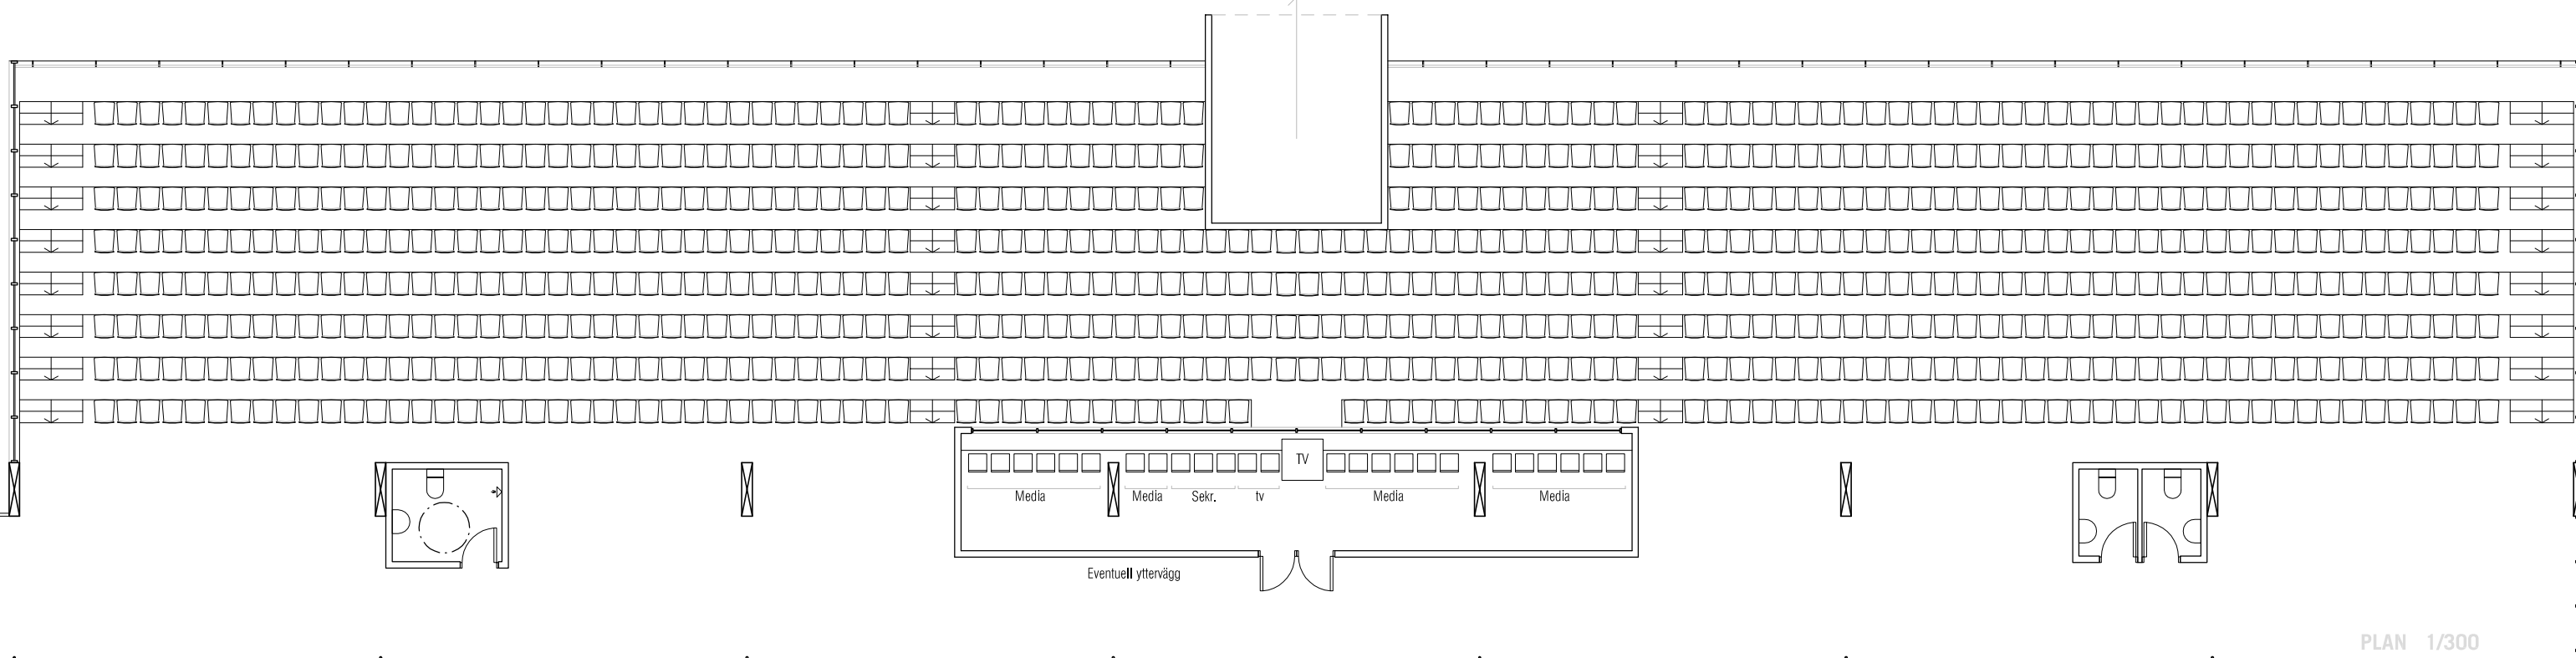

PLAN 1/300

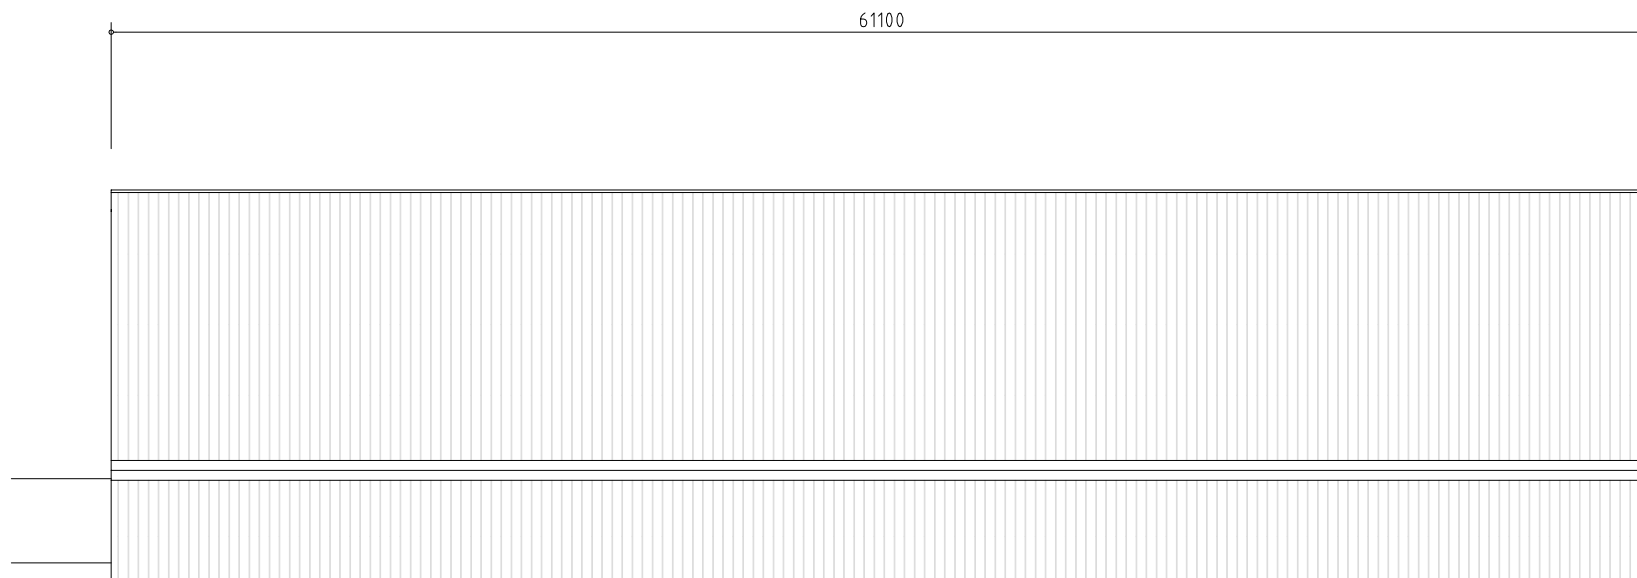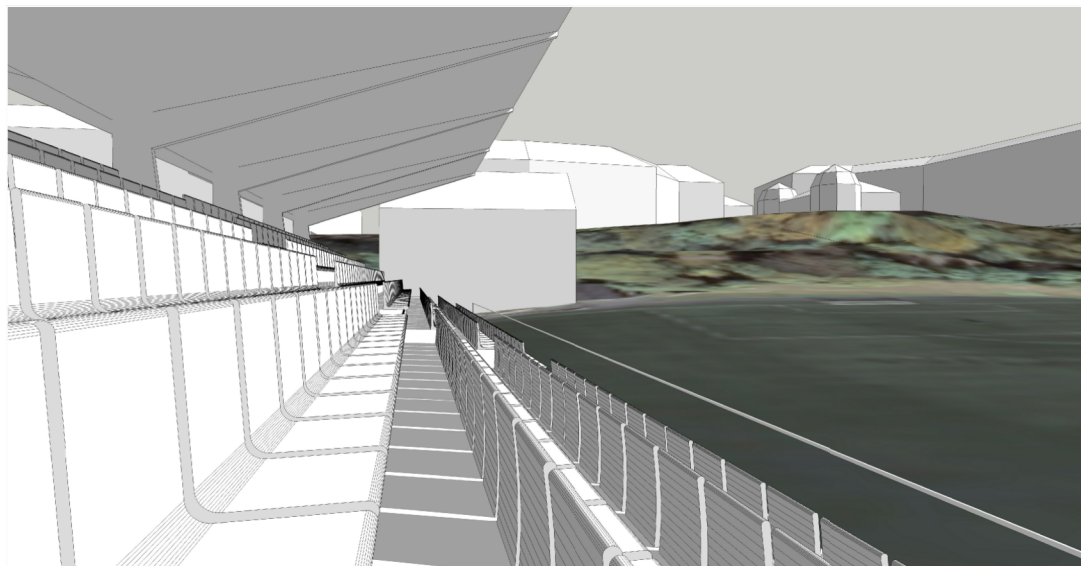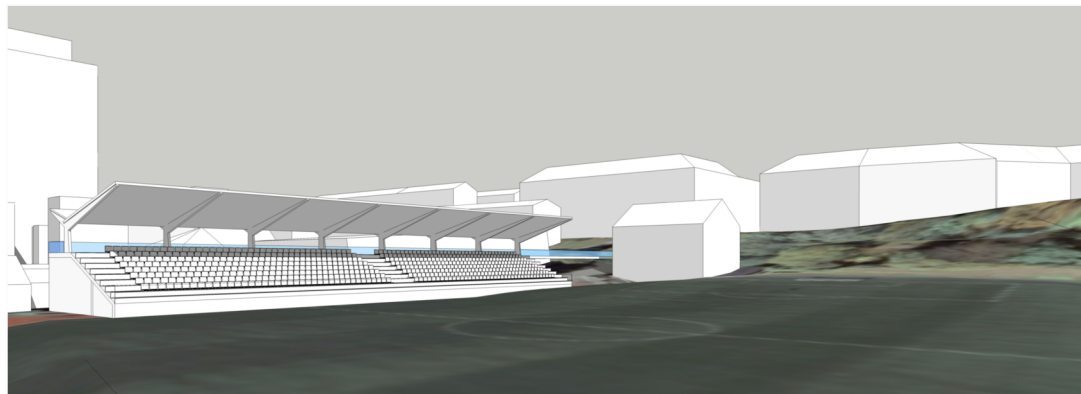


PLAN 1/300

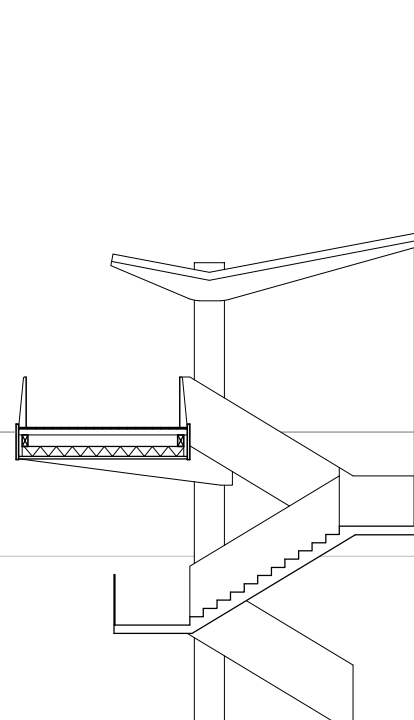




SEKTION B-B'

1/150

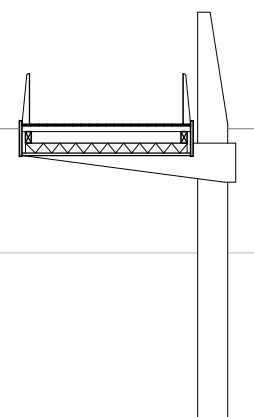

SEKTION C-C'

1/150

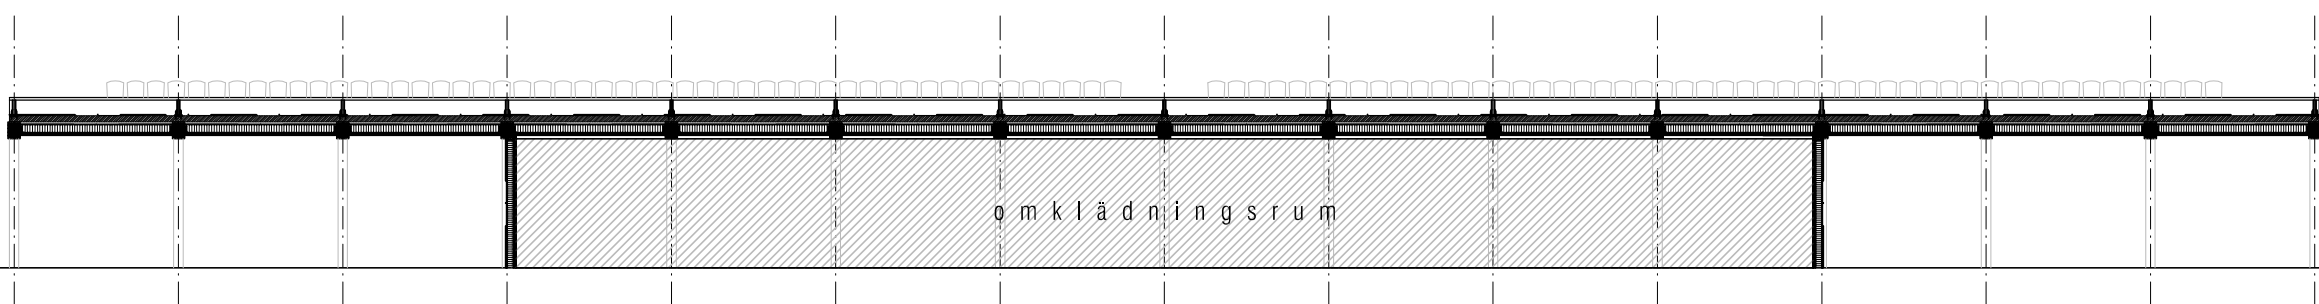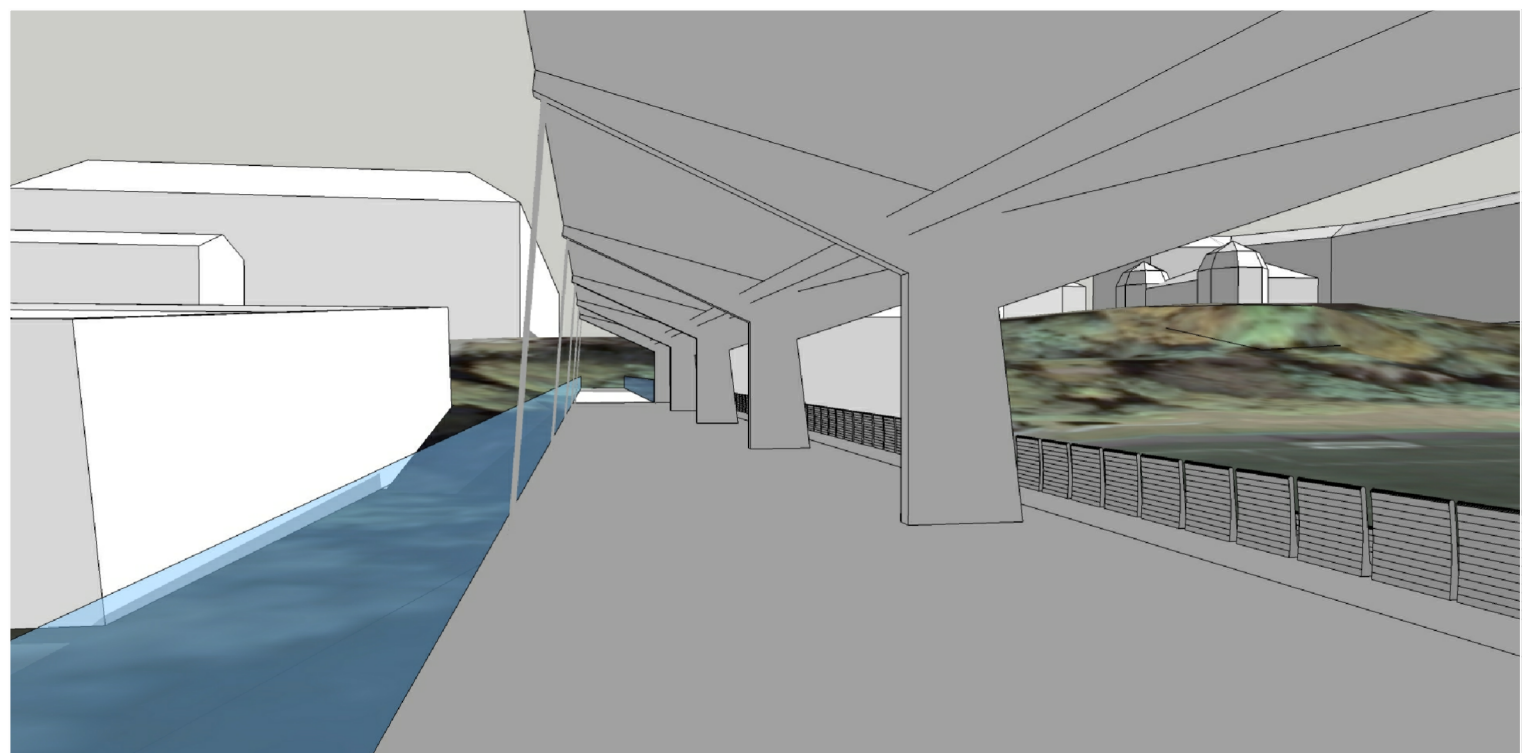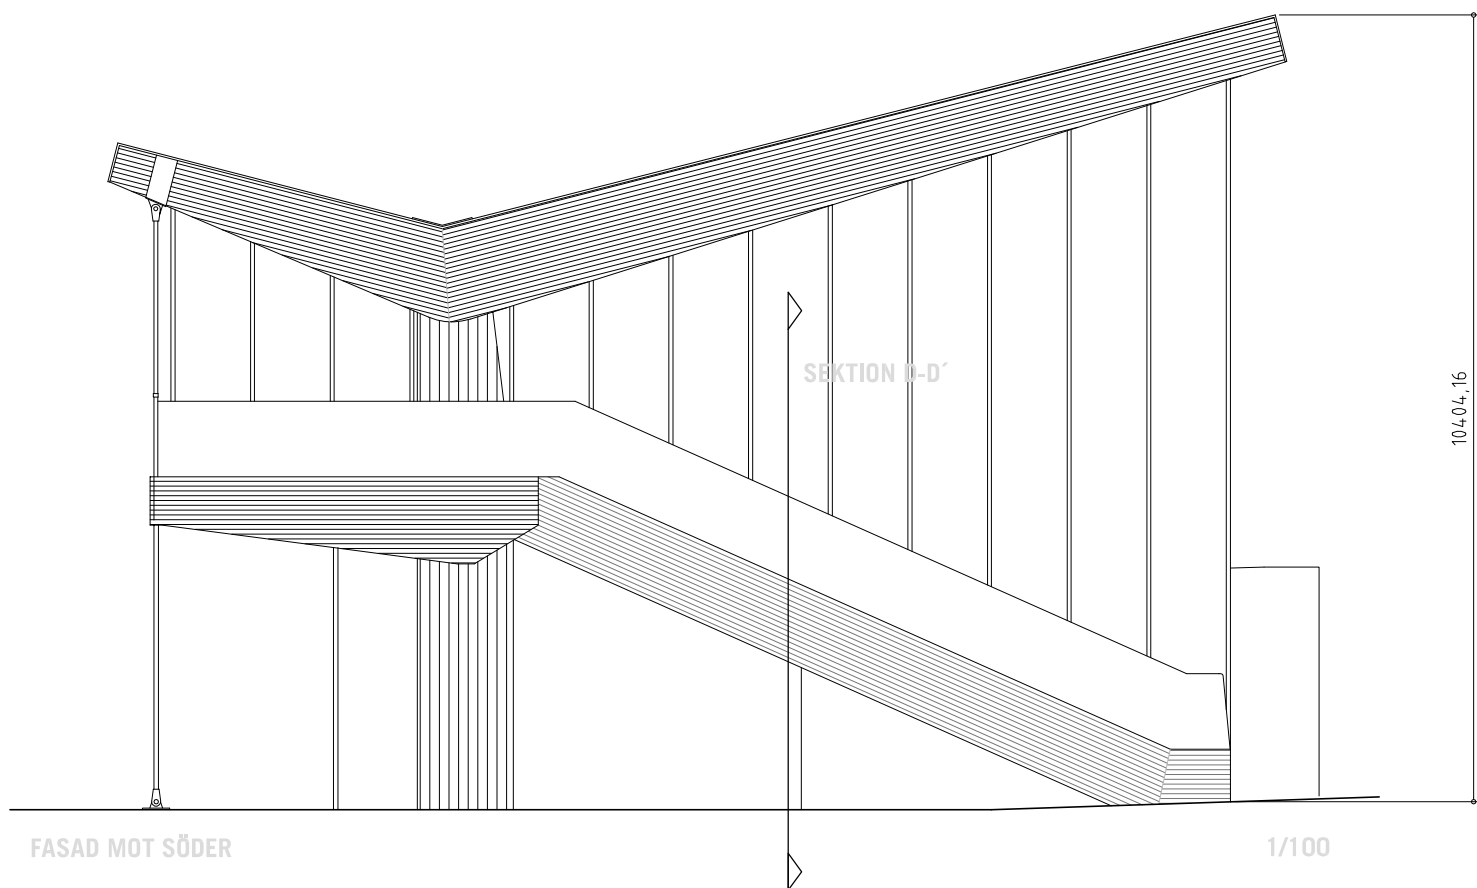



DETALJER

