

## Markinträngskarta


- GRÄNSER**
- Plangräns
  - Användningsgräns
  - Egenskapsgräns

- TECKENFÖRKLARING GRUNDKARTA**
- Fastighetsgräns
  - 1:123 Fastighetsbeteckning
  - Strandlinje

- Mark som avsatts för allmän plats natur
- Mark som avsatts för allmän plats lokalgata
- Mark som ägs av Västerängs samfällighetsförening och som föreslås bli kvartersmark
- Mark som avsatts för kvartersmark småbåtshamn
- Mark som avsatts för kvartersmark tekniska anläggningar
- Vattenområde som avsatts för tekniska anläggningar

**GRUNDKARTA**  
 Kartbeteckningar enligt Värmdö kommun och HMK-kartografi Skala 1:1000  
 Grundkartan upprättad av Metria Hallsberg i maj 2010 genom utdrag och komplettering av Värmdö kommuns digitala primärkarta. Koordinat- och projektionssystem SWEREF99 18 00. Höjdsystem RH 00.  
 Aktualitet:  
 Fastighetsindelning 2015-02-16 Grundkartan uppdaterad 2015-02-23  
 Detaljinformation 2015-02-18  
 Kartstandard enligt HMK-Ka 2.2.6.1  
 Jan Nilsson Lantmätarenjör Jan Nilsson Lantmätarenjör

KSPU 2015-03-02

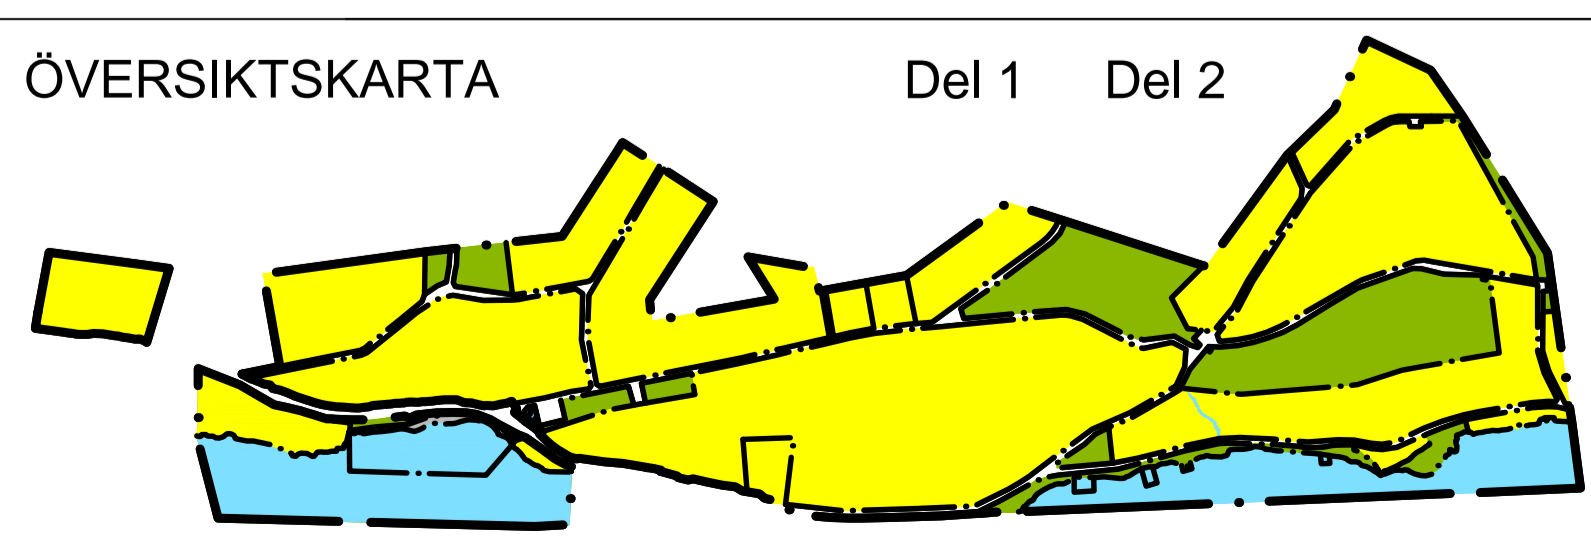

<b>Antagandehandling</b>		<b>Planhandlingar</b>	
VÄRMDÖ KOMMUN Stockholm län		Plankarta Planbeskrivning Genomförandebeskrivning	
Detaljplan avseende <b>Ripvägen mfl. Strömma delområde S4B</b>		Beslutsdatum	Inretans
Upprättad i november 2014		Antagande	Laga kraft
Henrik Lundberg Samrådsutvecklingschef		Mats Axelrad Åkerbada Arkitektbyrå AB	