

BILAGA 1. ÖVERSIKT

INGÅR EJ I DETTA GENOMFÖRANDEBESLUT

UPPRUSTNING OCH NY GESTALTNING AV TUNNELN. CYKELBANAN FLYTTAS IN I MITTEN MELLAN PELARRADERNA.

GC-VÄG FLYTTAS ÖSTERUT FÖR ATT FÖRBÄTTRA SIKTEN.

YTA UNDER BRON HÅRDGÖRS. ANSLUTNING MELLAN NY PARKERING OCH GC-VÄG.

NY FÖRESLAGEN LÄNGSGÅENDE PARKERING CA 40 PLATSER. TRAPPA TILL PARKERING.


FÖRBÄTTRING AV CYKELANSLUTNING SAMT NY GÅNGANSLUTNING. TVÅ TRÄD I DÅLIGT SKICK TAS NER OCH ERSÄTTS MED NYA.

RÅLAMBSHOVSLEDEN SMALNAS AV TILL ETT KÖRFÄLT I ÖSTGÅENDE RIKTNING FÖR ATT FRIGÖRA YTA FÖR GÅNG OCH CYKEL.


5 RADER SMÅGATSTEN MELLAN CYKELBANA OCH AVSTIGNINGSZON FÖR PARKERING LÄNGS RÅLAMBSHOVSLEDEN.

UTRYMME FÖR GRÖNYTA MED NYA TRÄD NÄR KÖRBANAN SMALNAS AV.

TRÄD I DÅLIGT SKICK TAS NER OCH ERSÄTTS MED NYA.

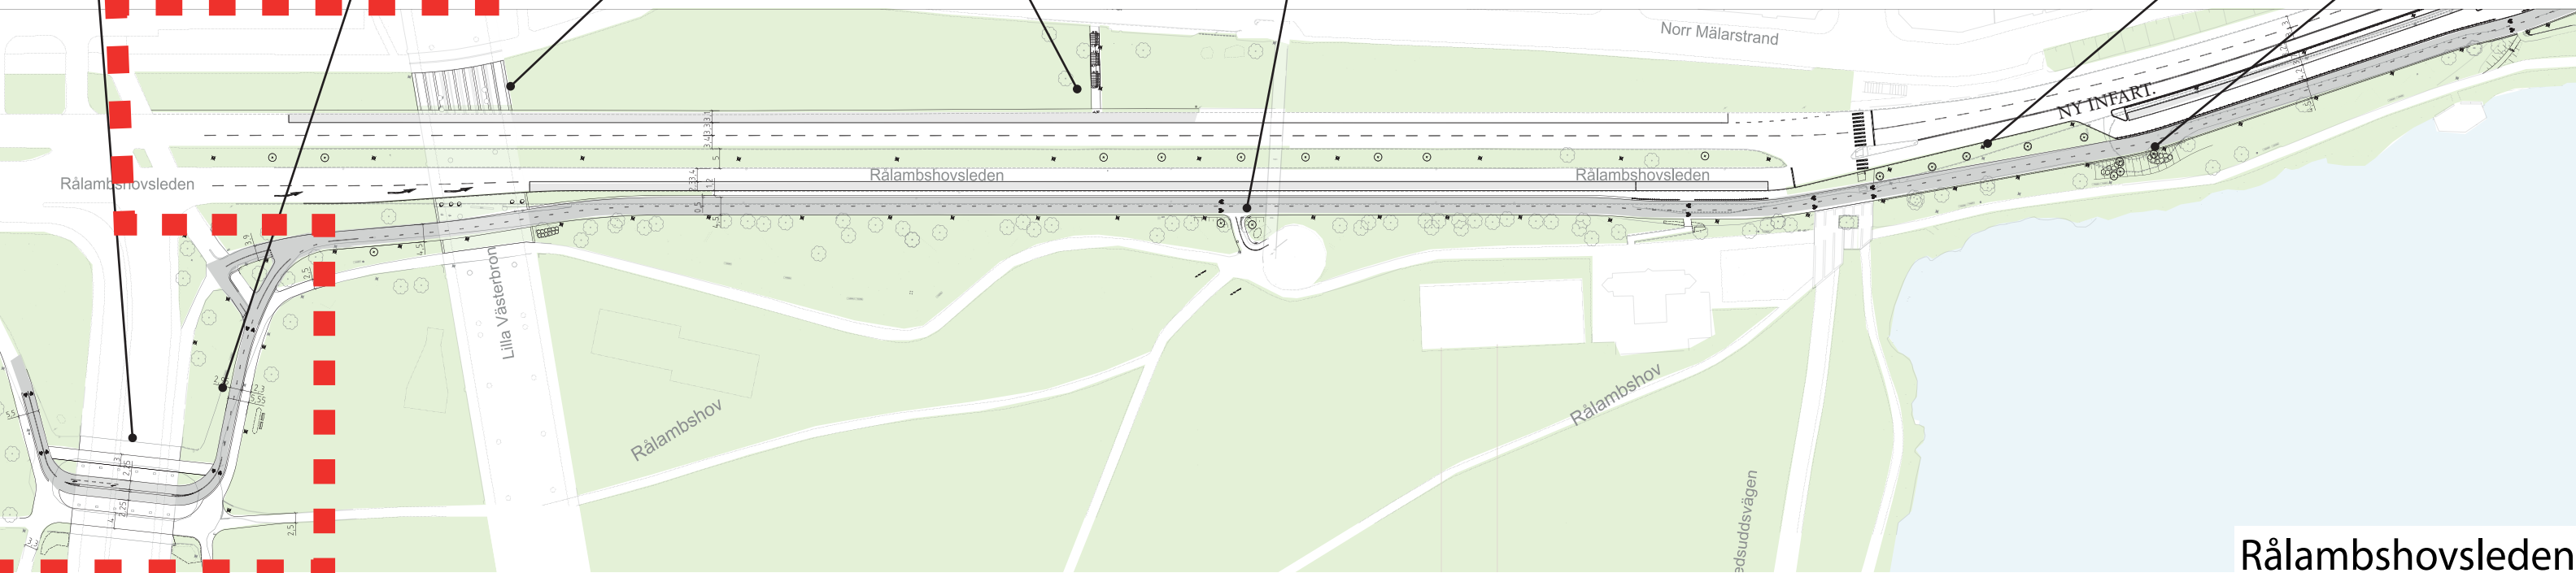

Rålambshovsleden

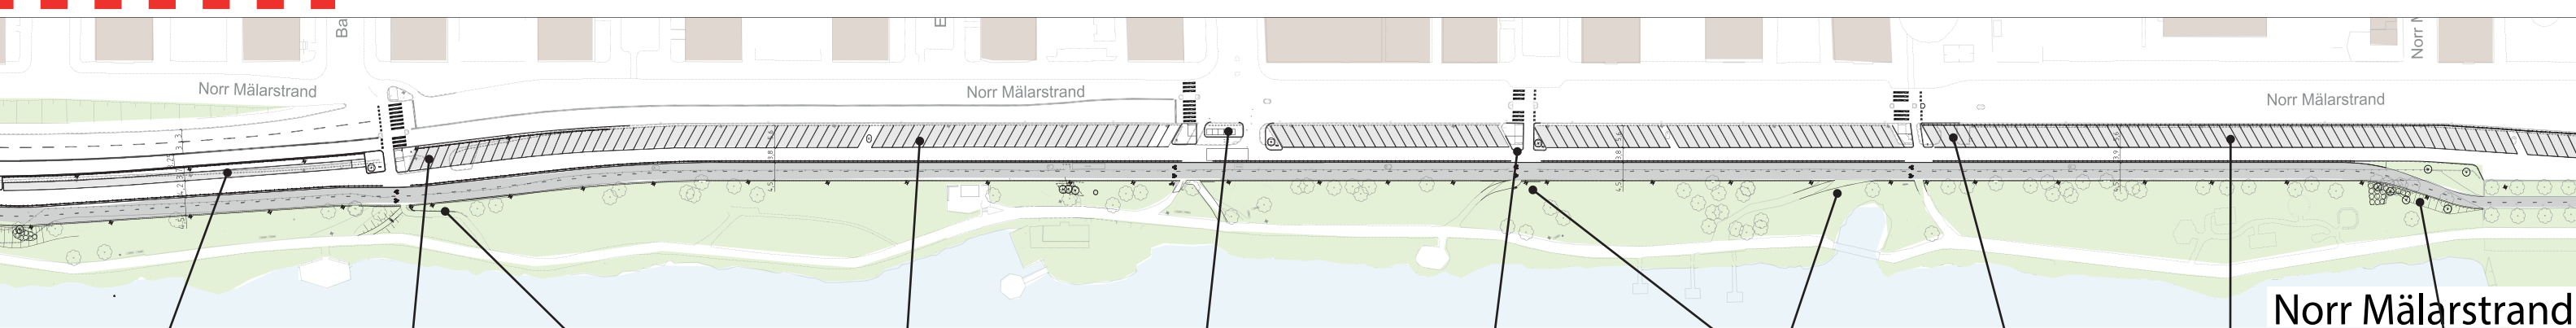

Norr Mälarstrand

DEN TVÄRSTÄLLDA PARKERINGEN ERSÄTTS MED LÄNGSGÅENDE PARKERING FÖR ATT FRIGÖRA UTRYMME FÖR CYKELBANAN. KÖRBANANS BREDD PÅ NORRMÄLARSTRAND MINSKAS MEN 3 KÖRFÄLT BEHÅLLS.

INFART STÄNGS. CA 6 NYA P-PLATSER.

GÅNGANSLUTNING JUSTERAS. NYTT RÄCKE MELLAN PARK OCH CYKELBANA.

TVÄRSTÄLLD PARKERING BEHÅLLS MEN OPTIMERAS FÖR ATT TILLSKAPA PLATSER. CA 30 LÄNGSGÅENDE PAKREINGSPLATSER TAS BORT FÖR ATT FRIGÖRA UTRYMME FÖR CYKELBANAN.

UTFART BEHÅLLS MEN JUSTERAS NÅGOT. ÅTERVINNINGSKÄRL FLYTTAS TILL REFUG.

TVÄRSTÄLLD PARKERING BEHÅLLS MEN OPTIMERAS FÖR ATT TILLSKAPA PLATSER. CA 30 LÄNGSGÅENDE PAKREINGSPLATSER TAS BORT FÖR ATT FRIGÖRA UTRYMME FÖR CYKELBANAN.

GÅNGANSLUTNING JUSTERAS. NYTT RÄCKE MELLAN PARK OCH CYKELBANA.

INFART STÄNGS. CA 4 NYA P-PLATSER.

VINKELRÄT PARKERING TVÄRSTÄLLS.

BJÖRKAR SOM TAS NER ÅTERPLANTERAS.