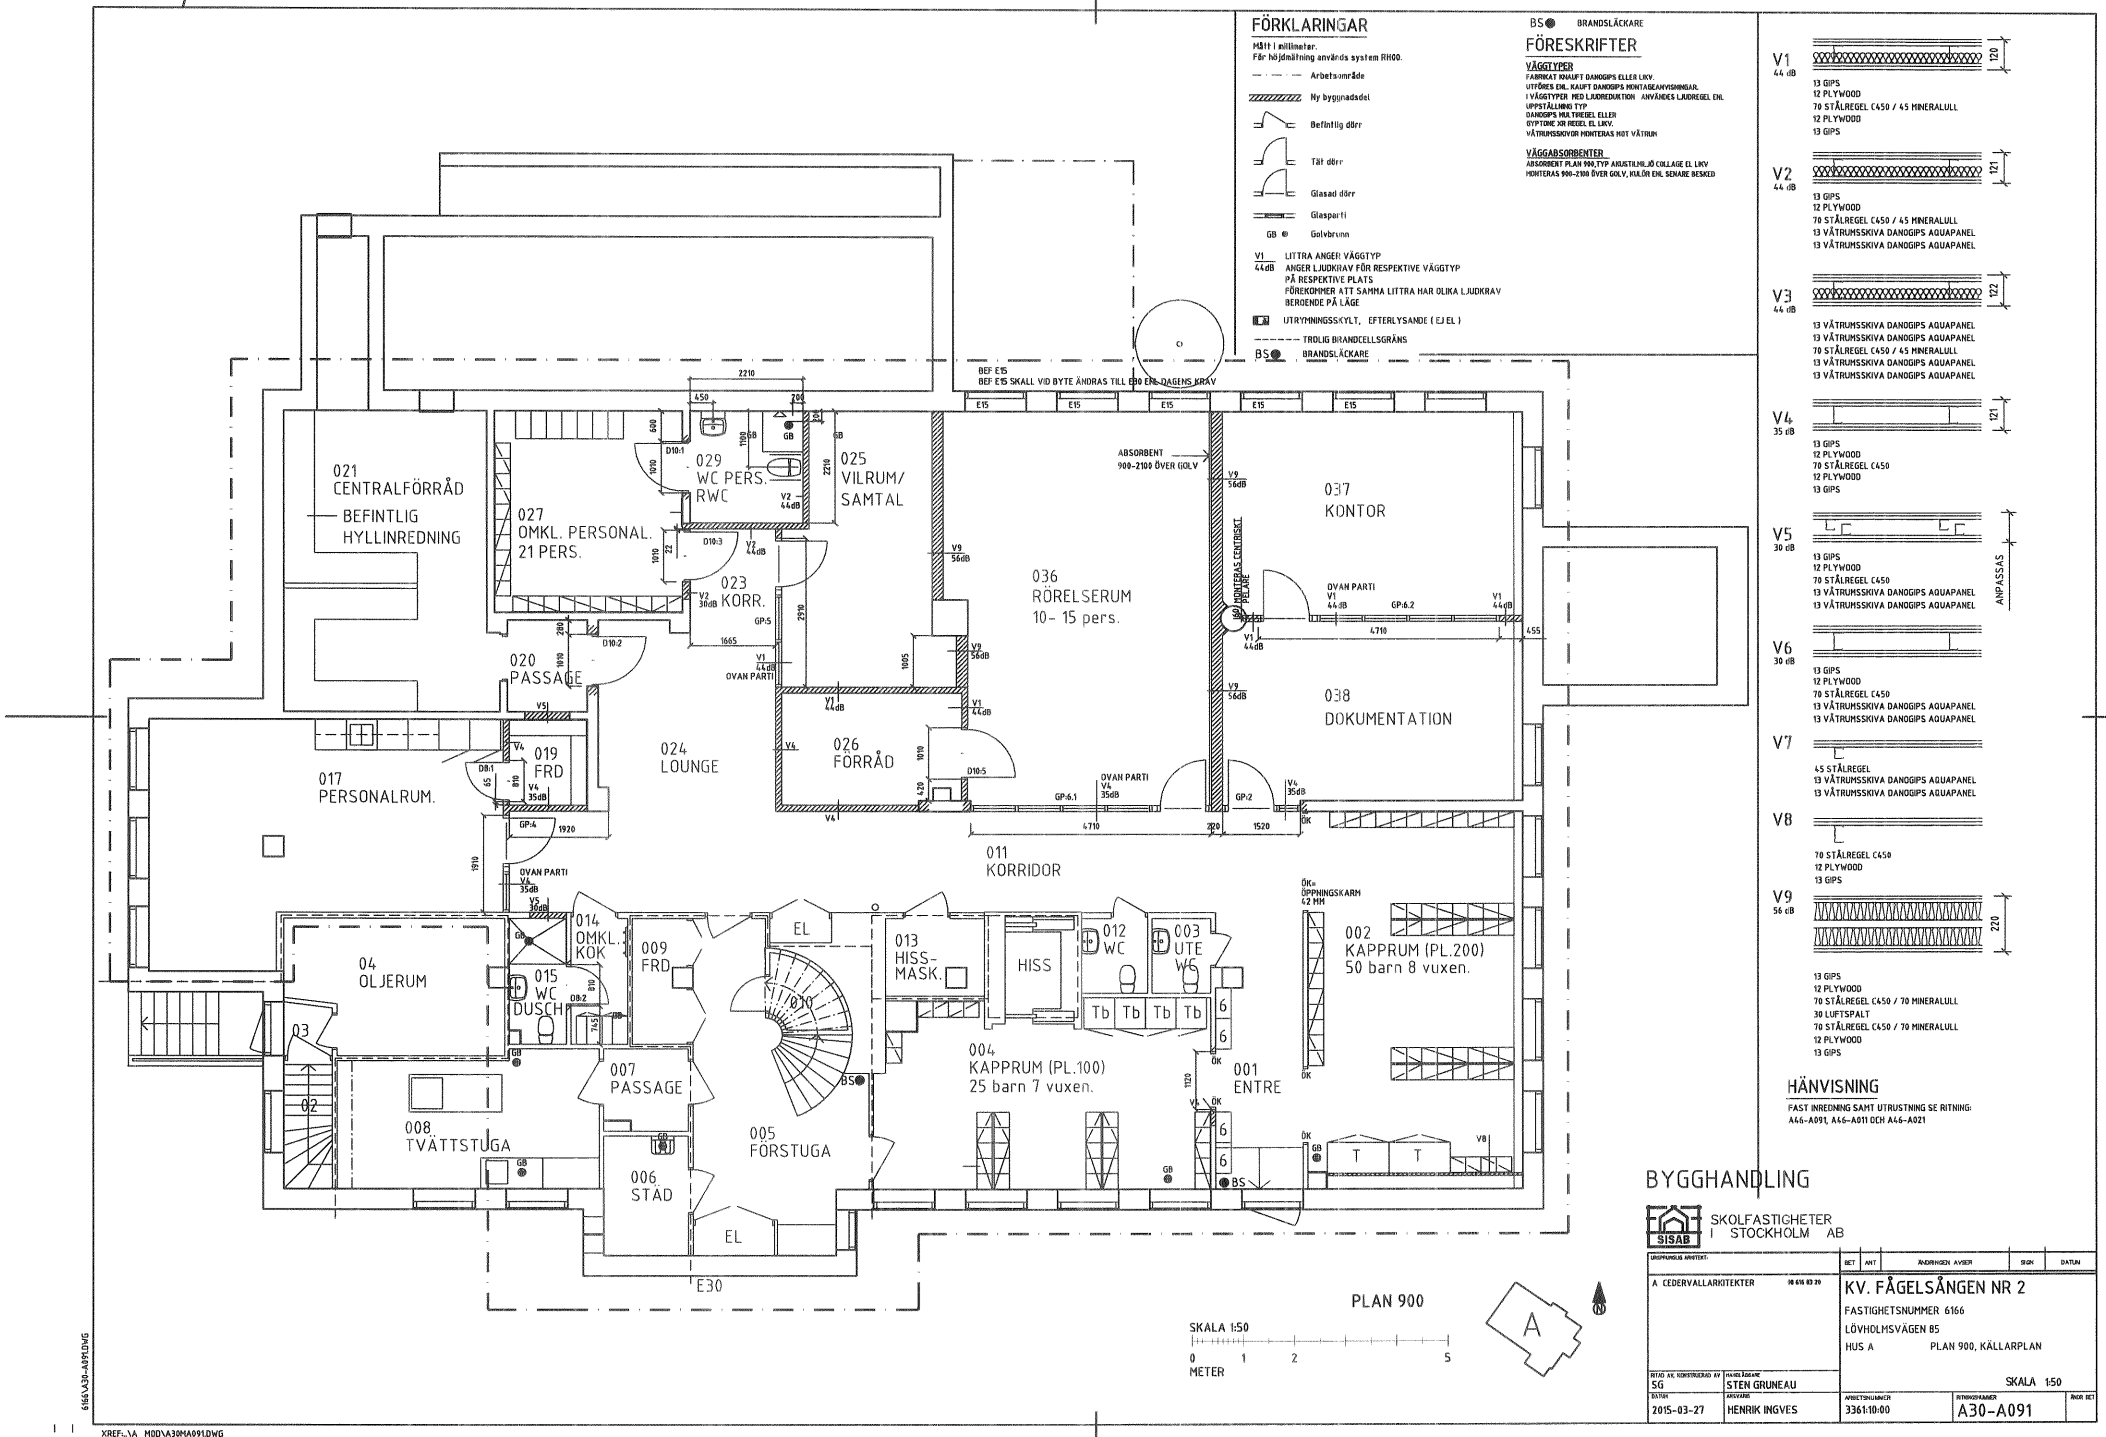
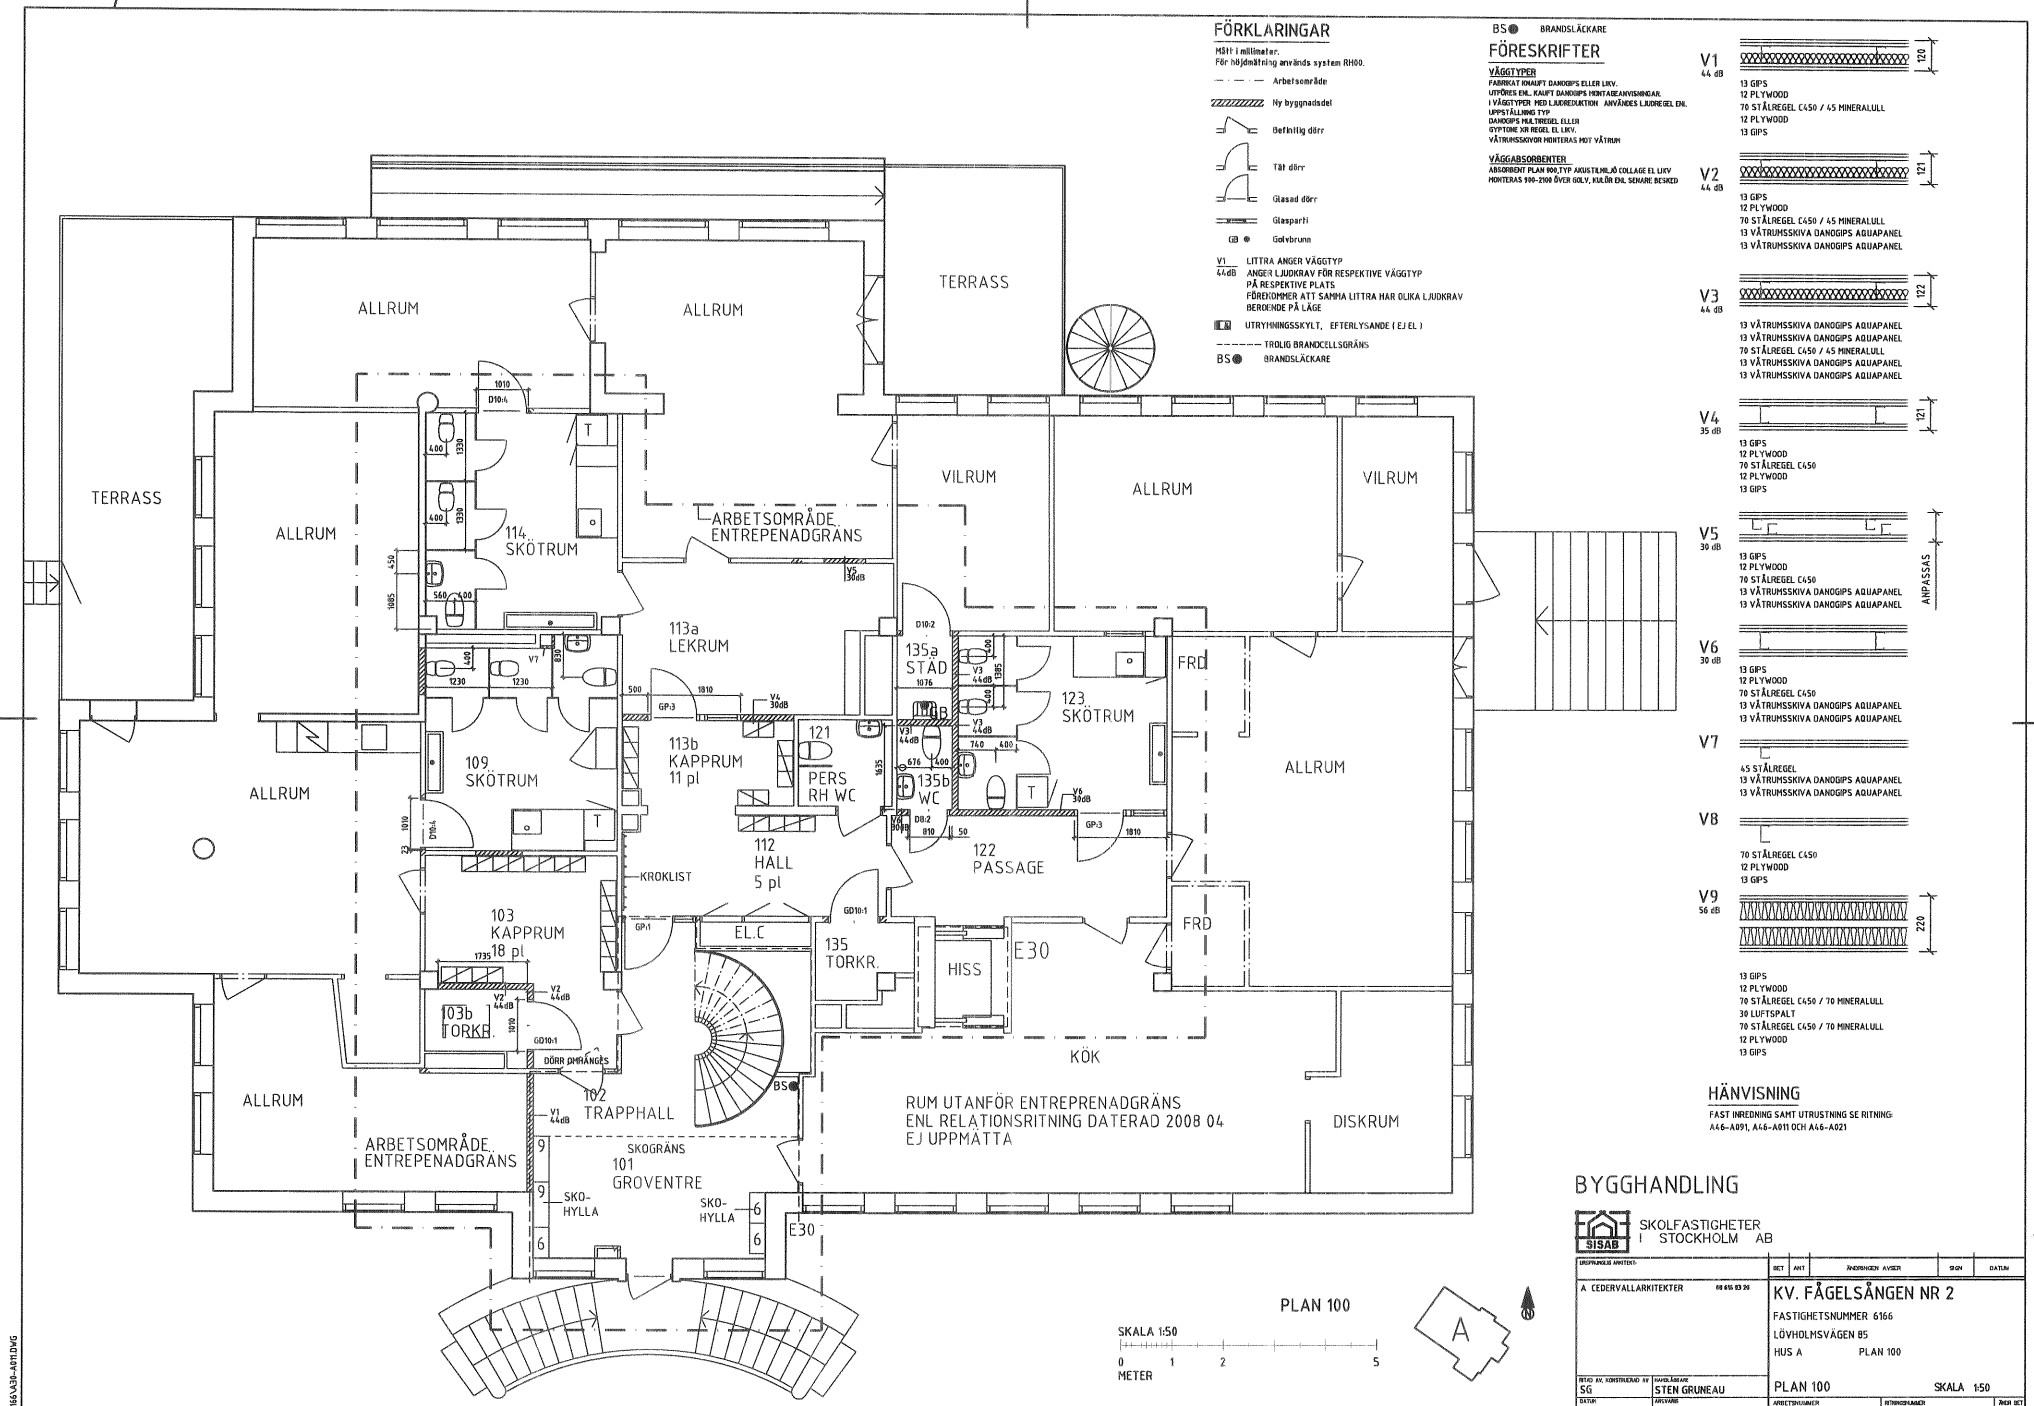

FÖRKLARINGAR
Mått i millimeter.
För höjdmätning används system RH00.
Arbetsområde
Ny byggnadsdel
Befintlig dörr
Tät dörr
Glasad dörr
Glasparti
GB Golvbrunn
V1 44dB LITTRA ANGER VÄGGTYP ANGER LJUDKRAV FÖR RESPEKTIVE VÄGGTYP PÅ RESPEKTIVE PLATS FÖREKOMMER ATT SAMMA LITTRA HAR OLIKA LJUDKRAV BEROENDE PÅ LÄGE
UTRYMNINGSSKYLT, EFTERLYSANDE (EJ EL)
TROLIG BRANDCELLSGRÄNS
BS BRANDSLÄCKARE
BS BRANDSLÄCKARE
FÖRESKRIFTER
VÄGGTYPER
FABRIKAT KNAUFT DANOGIPS ELLER LIKV.
UTFÖRES ENL. KNAUFT DANOGIPS MONTAGEANVISNINGAR.
I VÄGGTYPER MED LJUDREDUKTION ANVÄNDES LJUDREGEL ENL
UPPSTÄLLNING TYP
DANOGIPS MULTIREGEL ELLER
GYPTONE XR REGEL EL LIKV.
VÅTRUMSSKIVOR MONTERAS MOT VÅTRUM
VÄGGABSORBENTER
ABSORBENT PLAN 900,TYP AKUSTILMJÖ COLLAGE EL LIKV
MONTERAS 900-2100 ÖVER GOLV, KULÖR ENL SENARE BESKED
BEF E15
BEF E15 SKALL VID BYTE ÄNDRAS TILL E30 ENL DAGENS KRAV
021 CENTRALFÖRRÅD
BEFINTLIG HYLLINREDNING
027 OMKL. PERSONAL. 21 PERS.
029 WC PERS. RWC
025 VILRUM/ SAMTAL
023 KORR.
020 PASSAGE
024 LOUNGE
026 FÖRRÅD
036 RÖRELSERUM 10- 15 pers.
037 KONTOR
038 DOKUMENTATION
017 PERSONALRUM.
019 FRD
011 KORRIDOR
ABSORBENT 900-2100 ÖVER Ggolv
ÖVAN PARTI
GP:5
GP:6.1
GP:6.2
GP:2
GP:4
014 OMKL. KOK
015 WC DUSCH
009 FRD
013 HISS-MASK.
HISS
012 WC
003 UTE WC
002 KAPPRUM (PL.200) 50 barn 8 vuxen.
04 OLJERUM
03
02
007 PASSAGE
008 TVÄTTSTUGA
006 STÄD
005 FÖRSTUGA
004 KAPPRUM (PL.100) 25 barn 7 vuxen.
001 ENTRE
Tb
T
EL
E30
V1 44 dB 120
13 GIPS
12 PLYWOOD
70 STÅLREGEL C450 / 45 MINERALULL
12 PLYWOOD
13 GIPS
V2 44 dB 121
13 GIPS
12 PLYWOOD
70 STÅLREGEL C450 / 45 MINERALULL
13 VÅTRUMSSKIVA DANOGIPS AQUAPANEL
13 VÅTRUMSSKIVA DANOGIPS AQUAPANEL
V3 44 dB 122
13 VÅTRUMSSKIVA DANOGIPS AQUAPANEL
13 VÅTRUMSSKIVA DANOGIPS AQUAPANEL
70 STÅLREGEL C450 / 45 MINERALULL
13 VÅTRUMSSKIVA DANOGIPS AQUAPANEL
13 VÅTRUMSSKIVA DANOGIPS AQUAPANEL
V4 35 dB 121
13 GIPS
12 PLYWOOD
70 STÅLREGEL C450
12 PLYWOOD
13 GIPS
V5 30 dB
13 GIPS
12 PLYWOOD
70 STÅLREGEL C450
13 VÅTRUMSSKIVA DANOGIPS AQUAPANEL
13 VÅTRUMSSKIVA DANOGIPS AQUAPANEL
ANPASSAS
V6 30 dB
13 GIPS
12 PLYWOOD
70 STÅLREGEL C450
13 VÅTRUMSSKIVA DANOGIPS AQUAPANEL
13 VÅTRUMSSKIVA DANOGIPS AQUAPANEL
V7
45 STÅLREGEL
13 VÅTRUMSSKIVA DANOGIPS AQUAPANEL
13 VÅTRUMSSKIVA DANOGIPS AQUAPANEL
V8
70 STÅLREGEL C450
12 PLYWOOD
13 GIPS
V9 56 dB 220
13 GIPS
12 PLYWOOD
70 STÅLREGEL C450 / 70 MINERALULL
30 LUFTSPALT
70 STÅLREGEL C450 / 70 MINERALULL
12 PLYWOOD
13 GIPS
HÄNVISNING
FAST INREDNING SAMT UTRUSTNING SE RITNING:
A46-A091, A46-A011 OCH A46-A021
PLAN 900
SKALA 1:50
0 1 2 5
METER
A
BYGGHANDLING
SISAB
SKOLFASTIGHETER I STOCKHOLM AB
A CEDERVALLARKITEKTER
KV. FÅGELSÅNGEN NR 2
FASTIGHETSNUMMER 6166
LÖVHOLMSVÄGEN 85
HUS A PLAN 900, KÄLLARPLAN
SKALA 1:50
RITAD AV, KONSTRUERAD AV SG
HANDLÄGGARE STEN GRUNEAU
DATUM 2015-03-27
ANSVARIG HENRIK INGVES
ARBETSNUMMER 3361:10:00
RITNINGSNUMMER A30-A091
6166\A30-A091.DWG
XREF..\A_MOD\A30MA091.DWG
BILAGA 2 (1:3)



BYGGHANDLING

SISAB SKOLFASTIGHETER I STOCKHOLM AB


UPPRINNELIG ARKITEKT:		BET	ANT	ÄNDRINGEN AVSER:	SIGN	DATUM
A CEDERVALLARKITEKTER	08 665 03 20					

KV. FÄGELSÅNGEN NR 2
FASTIGHETSNUMMER 6166
LÖVHOLMSVÄGEN 85
HUS A PLAN 100

RITAD AV, KONSTRUERAD AV	HANDLÄGGARE	PLAN 100	SKALA 1:50
SG	STEN GRUNEAU		
DATUM	ANSVARIG	ARKITEKTNUMMER	RITNINGSNUMMER / REVID. DET
2015-03-27	HENRIK INGVES	3361.10:00	A30-A011

6166\A30-A011.DWG

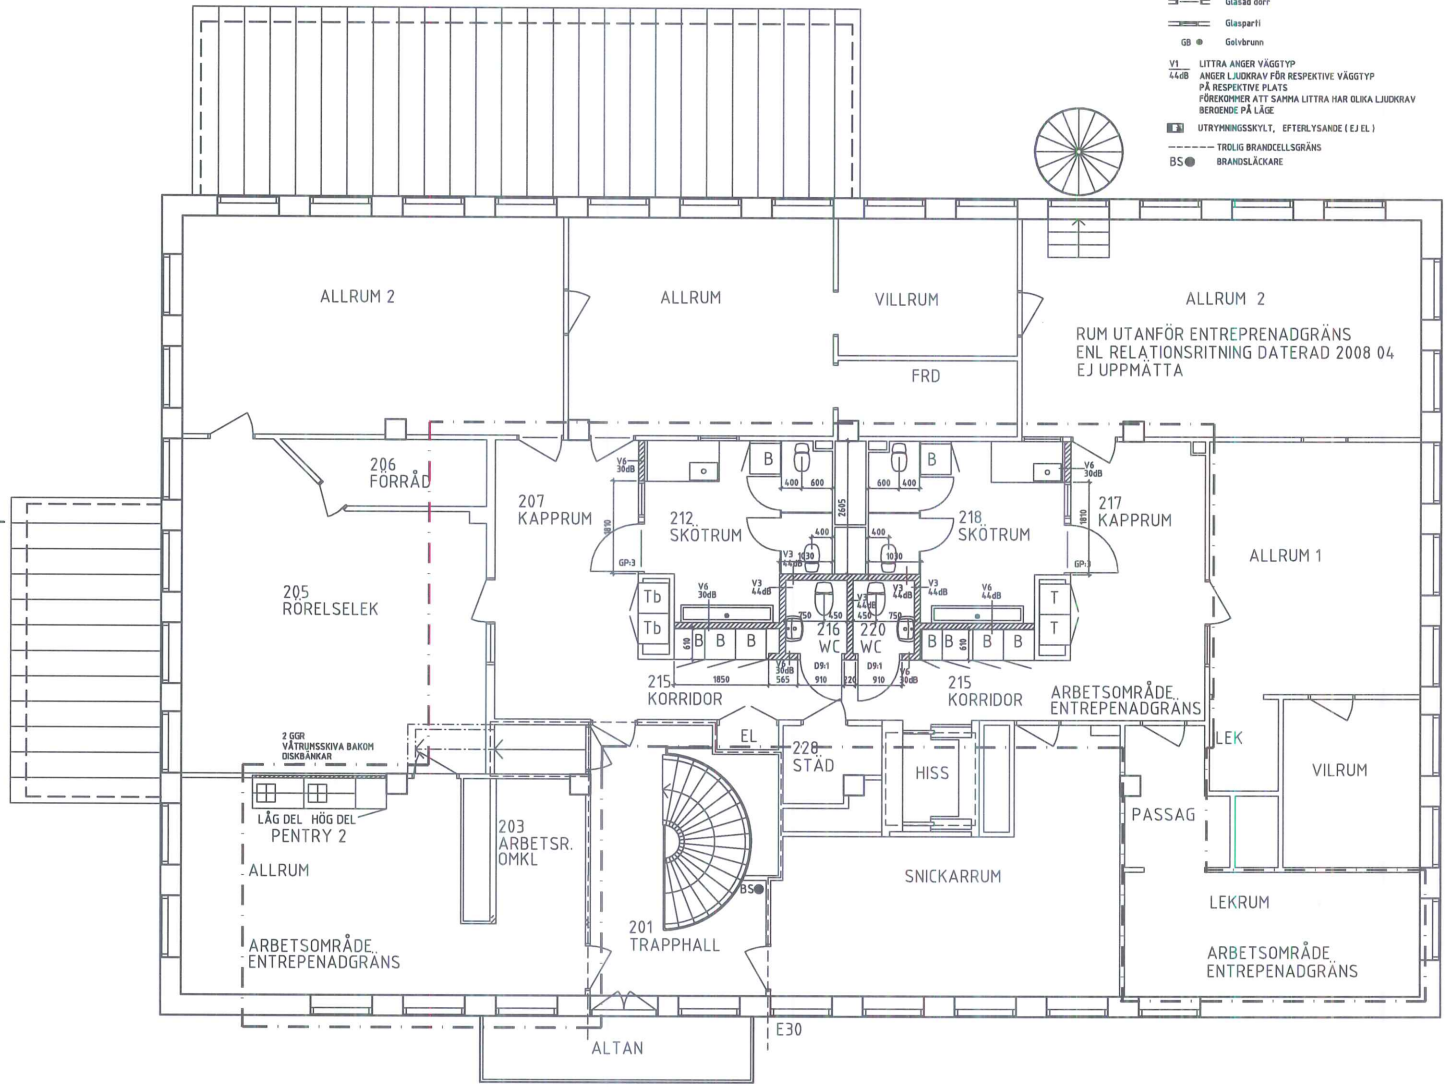XREF:..\A_MOD\A30MA011.DWG



FÖRKLARINGAR

Mått i millimeter.
För höjdmätning används system RH00.

- Arbetsområde
- Ny byggnadsdel
- Befintlig dörr
- Tät dörr
- Glasad dörr
- Glasparti
- GB Golvbrunn
- V1 44dB — LITTRA ANGER VÄGGTYP; ANGER LJUDKRAV FÖR RESPEKTIVE VÄGGTYP PÅ RESPEKTIVE PLATS. FÖREKOMMER ATT SAMMA LITTRA HAR OLIKA LJUDKRAV BEROENDE PÅ LÄGE
- UTRYMNINGSSKYLT, EFTERLYSANDE (EJ EL)
- TROLIG BRANDCELLSGRÄNS
- BS BRANDSLÄCKARE

BS BRANDSLÄCKARE

FÖRESKRIFTER

VÄGGTYPER
FABRIKAT KNAUFT DANOGIPS ELLER LIKV.
UTFÖRES ENL. KAUFT DANOGIPS MONTAGEANVISNINGAR.
I VÄGGTYPER MED LJUDREDUKTION ANVÄNDES LJUDREGEL ENL UPPSTÄLLNING TYP
DANOGIPS MULTIREGEL ELLER
GYPTONE XR REGEL EL LIKV.
VÅTRUMSSKIVOR MONTERAS MOT VÅTRUM

VÄGGABSORBENTER
ABSORBENT PLAN 900,TYP AKUSTILMLÖ COLLAGE EL LIKV
MONTERAS 900-2100 ÖVER GOLV, KULÖR ENL SENARE BESKED

V1 44 dB — 120
13 GIPS
12 PLYWOOD
70 STÅLREGEL C450 / 45 MINERALULL
12 PLYWOOD
13 GIPS

V2 44 dB — 121
13 GIPS
12 PLYWOOD
70 STÅLREGEL C450 / 45 MINERALULL
13 VÅTRUMSSKIVA DANOGIPS AQUAPANEL
13 VÅTRUMSSKIVA DANOGIPS AQUAPANEL

V3 44 dB — 122
13 VÅTRUMSSKIVA DANOGIPS AQUAPANEL
13 VÅTRUMSSKIVA DANOGIPS AQUAPANEL
70 STÅLREGEL C450 / 45 MINERALULL
13 VÅTRUMSSKIVA DANOGIPS AQUAPANEL
13 VÅTRUMSSKIVA DANOGIPS AQUAPANEL

V4 35 dB — 121
13 GIPS
12 PLYWOOD
70 STÅLREGEL C450
12 PLYWOOD
13 GIPS

V5 30 dB — ANPASSAS
13 GIPS
12 PLYWOOD
70 STÅLREGEL C450
13 VÅTRUMSSKIVA DANOGIPS AQUAPANEL
13 VÅTRUMSSKIVA DANOGIPS AQUAPANEL

V6 30 dB
13 GIPS
12 PLYWOOD
70 STÅLREGEL C450
13 VÅTRUMSSKIVA DANOGIPS AQUAPANEL
13 VÅTRUMSSKIVA DANOGIPS AQUAPANEL

V7
45 STÅLREGEL
13 VÅTRUMSSKIVA DANOGIPS AQUAPANEL
13 VÅTRUMSSKIVA DANOGIPS AQUAPANEL

V8
70 STÅLREGEL C450
12 PLYWOOD
13 GIPS

V9 56 dB — 220
13 GIPS
12 PLYWOOD
70 STÅLREGEL C450 / 70 MINERALULL
30 LUFTSPALT
70 STÅLREGEL C450 / 70 MINERALULL
12 PLYWOOD
13 GIPS

HÄNVISNING

FAST INREDNING SAMT UTRUSTNING SE RITNING:
A46-A091, A46-A011 OCH A46-A021

SKALA 1:50
0 1 2 5
METER

PLAN 200

BYGGHANDLING

SISAB SKOLFASTIGHETER I STOCKHOLM AB

ORIGINALHANDLING ARKITEKT:		BET	ANT	ÄNDRINGEN AVSER	SIGN	DATUM
A CEDERVALLARKITEKTER	08 616 83 20					
KV. FÅGELSÅNGEN NR 2						
FASTIGHETSNUMMER 6166						
LÖVHOLMSVÄGEN 85						
HUS A PLAN 200, ÖVERVÅNING						
RITAD AV, KONSTRUERAD AV: SG	HANDLÄGGARE: STEN GRUNEAU				SKALA 1:50	
DATUM: 2015-03-27	ANSVARIG: HENRIK INGVES	ARBETSNUMMER: 3361:10:00		RITNINGSNUMMER: A30-A021		ÄNDR REF

6166\A30-A021.DWG

XREF..\A_MOD\A30MA021.DWG

(3:3)