

### PLANBESTÄMMELSER

Följande gäller inom områden med nedanstående beteckningar. Bestämmelse utan beteckning gäller inom hela planområdet. Endast angiven användning och utformning är tillåten.

#### Gränsbeteckningar

- Gräns för planområdet
- Egenskapsgräns

#### Användning av kvartersmark

- H1 Kioskbyggnad om högst 25 kvm byggnadsarea får uppföras.

#### Begränsning av markens bebyggande

- Byggnad får ej uppföras

#### Utformning, utförande

- Högsta byggnadshöjd i meter över nollplanet
- Ny bebyggelse ska utformas enligt illustrationer på plankartan med hänsyn till den kulturhistoriska värdefulla miljön.

#### Administrativa bestämmelser

Genomförandetiden slutar 5 år efter det att planen har vunnit laga kraft.

### UPPLYSNINGAR

- Planen består av:
  - plankarta med tilläggsbestämmelser
- Till planen hör:
  - planbeskrivning


Planen är upprättad enligt plan- och bygglagen (PBL 2010:900) med tillämpning av enkelt förfarande.



Föreslagen ny kioskbyggnad

### GRUNDKARTA

- Stadsdelsgräns
- Kvarter enligt detaljplan, Allmän plats-gräns
- Fastighetsindelingsbestämmelse
- Fastighetsgräns (Kvarterstraktgräns, Traktgräns, Fastighetsområdesgräns)
- Fastighetsbeteckning
- Servitutsområde
- Byggnad
- Väg / gångbanekant
- Staket
- Mur
- Stödmur
- Träd
- Nivåkurvor
- Markhöjd

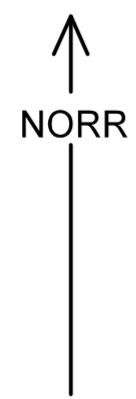


Koordinatsystem: Sweref 99 18 00 i plan och RH2000 i höjd  
 Upprättad av Stadsplaneringsavdelningen  
 Aktualitetsdatum 2015-02-25  
 Birgitta Nilsson  
 kartingenjör

### ILLUSTRATIONER

illustration Illustrationstext  
 0 50m  
 Skala 1:500, originalformat A2



Fasadillustrationer

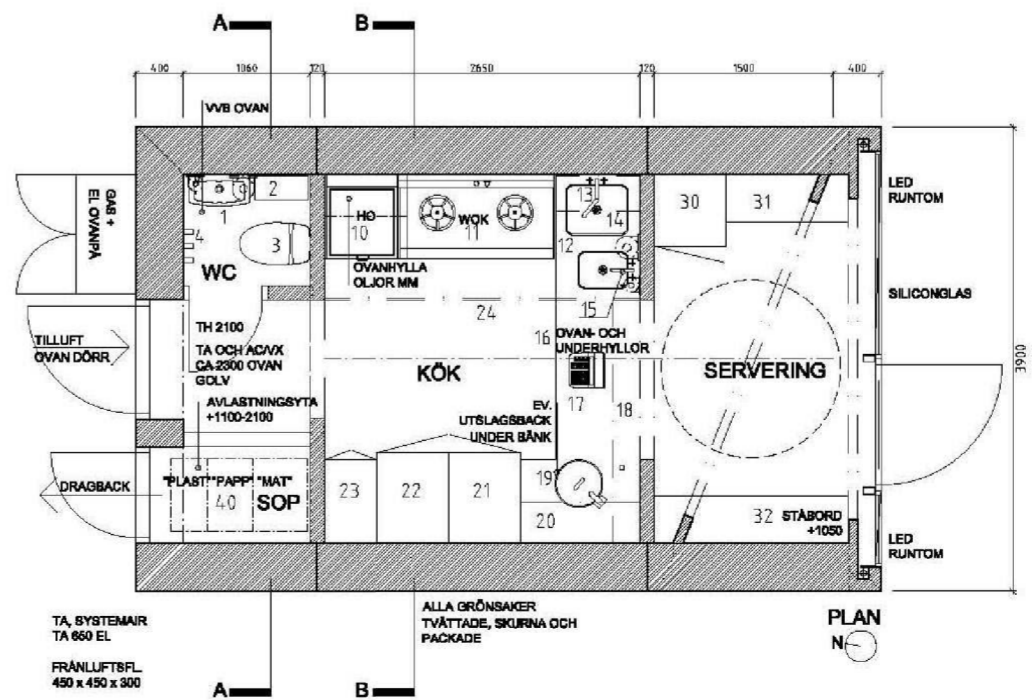

Föreslagen planlösning

### SAMRÅDSHANDLING

Förslag  
 Detaljplan för del av fastigheten

## Pilträdet 12

i stadsdelen Kungsholmen i Stockholm

Stockholms stadsbyggnadskontor  
 Planavdelningen  
 2015-03-09

Nina Åman planchef  
 Suzanna Tsygankova stadsplanerare

Godkänd av SBN  
 Antagen av  
 Laga kraft

S-Dp 2013-07728-54