

Markinträngskarta


- GRÄNSER**
- Plangräns
 - Användningsgräns
 - Egenskapsgräns

- TECKENFÖRKLARING GRUNDKARTA**
- Fastighetsgräns
 - 1:123 Fastighetsbeteckning
 - Strandlinje

- Mark som avsatts för allmän plats natur
- Mark som avsatts för allmän plats lokalgata
- Mark som ägs av Västerängs samfällighetsförening och som föreslås bli kvartersmark
- Mark som avsatts för kvartersmark småbåtshamn
- Mark som avsatts för kvartersmark tekniska anläggningar
- Vattenområde som avsatts för tekniska anläggningar

GRUNDKARTA
 Kartbeteckningar enligt Värmdö kommun och HMK-kartografi Skala 1:1000
 Grundkartan upprättad av Metria Hallsberg i maj 2010 genom utdrag och komplettering av Värmdö kommuns digitala primärkarta. Koordinat- och projektionssystem SWEREF99 18 00. Höjdsystem RH 00.
 Aktualitet:
 Fastighetsindelning 2015-02-16 Grundkartan uppdaterad 2015-02-23
 Detaljinformation 2015-02-18
 Kartstandard enligt HMK-Ka 2.2.6.1
 Jan Nilsson Lantmäteringenjör Jan Nilsson Lantmäteringenjör

KSPU 2015-03-02

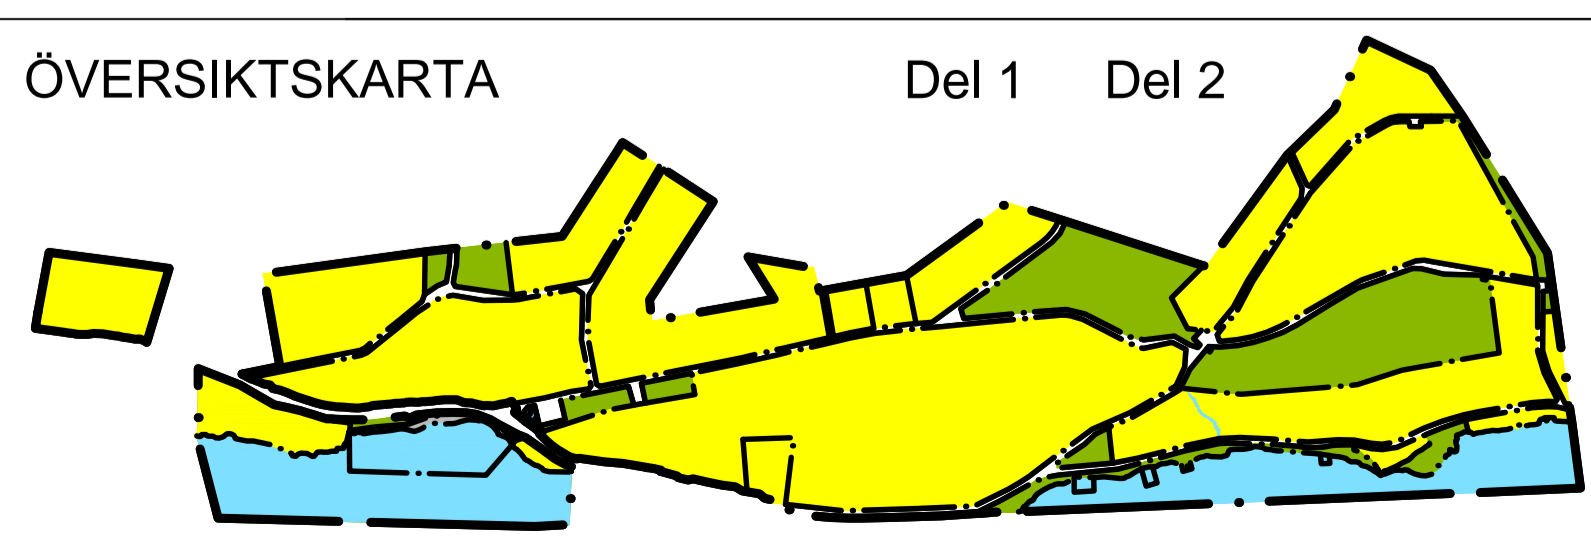

Antagandehandling		Planhandlingar	
VÄRMDÖ KOMMUN Stockholm län		Plankarta Planbeskrivning Genomförandebeskrivning	
Detaljplan avseende Ripvägen mfl. Strömma delområde S4B		Beslutsdatum	Inretans
Upprättad i november 2014		Antagande	Laga skatt
Henrik Lundberg Samrådsutvecklingschef		Mats Axelrad Åkerbada Anläsningschef	