


TECKENFÖRKLARING GRUNDKARTA

- Traktgräns
- Fastighetsgräns
- Bestämelsegräns
- 1:123 Fastighetsbeteckning
- Sv 01-IM4-36/6216.1 Rättighetstext
- E=179900 Koordinatangivelse
- Vägkant
- Strändlinje
- Höjdkurva
- ⊠ Bostadshus
- ⊠ Komplementbyggnad
- ⊠ Barrskog
- ⊠ Lövskog
- Gångstig
- Ägoslagsgräns
- Elledning ovan mark
- Elstolpe

GRUNDKARTA

Kartbeteckningar enligt Värmdö kommun och HMK-kartografi Skala 1:1000
 Grundkartan upprättad av Metria Hallsberg i maj 2010 genom utdrag och komplettering av Värmdö kommuns digitala primärkarta. Koordinat- och projektionssystem SWEREF99 18 00. Höjdsystem RH 00.
 Aktualitet:
 Fastighetsindelning 2015-02-16 Grundkartan uppdaterad 2015-02-23
 Detaljinformation 2015-02-18
 Kartstandard enligt HMK-Ka 2.2.6.1
 Jan Nilsson Lantmäteringenjör Jan Nilsson Lantmäteringenjör

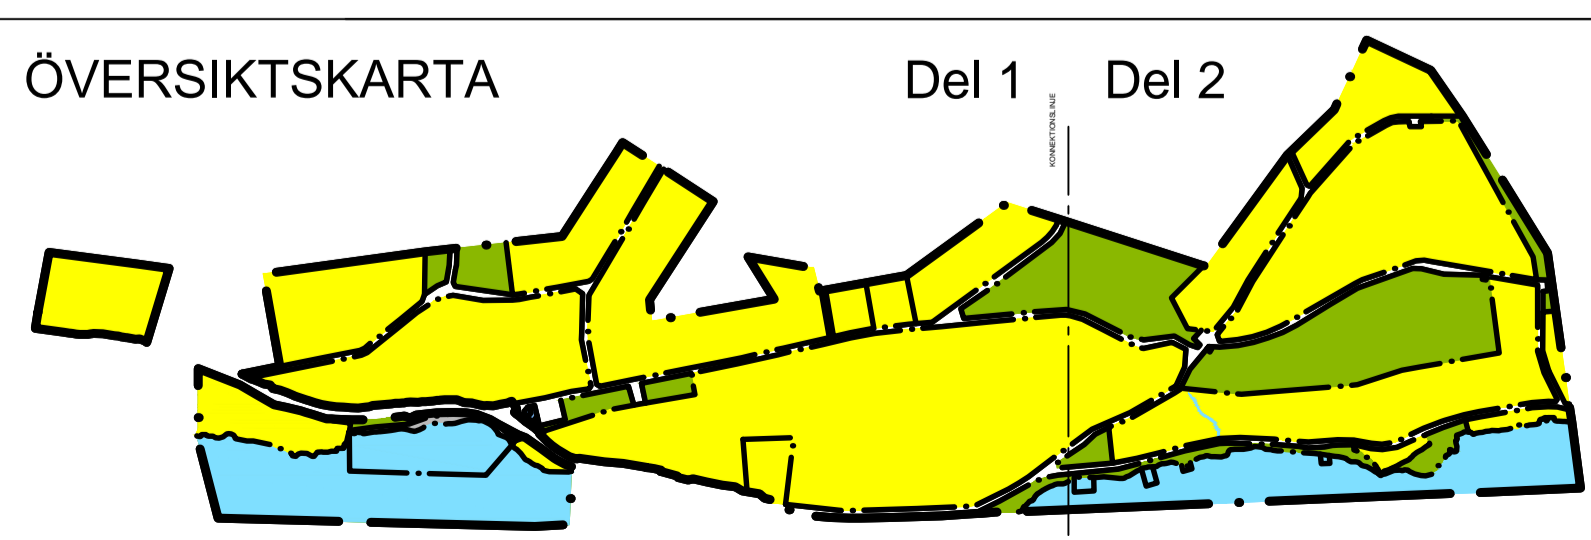

Planen är upprättad enligt
 ÄPBL (1987:10)
 KSPU 2015-03-02

Antagandehandling	Planhandlingar
VÄRMDÖ KOMMUN Stockholms län	Planbeskrivning Genomförandebeskrivning
Detaljplan avseende Ripvägen mfl. Strömma delområde S4B Del 1	Beslutsdatum Tretans
Upprättad i november 2014, reviderad i mars 2015	Antagande Laga kraft
Henrik Lundberg Samrådsutvecklingschef	Mats Åkerblad Åkerblads Arkitektbyrå AB