


**FARSTAVIKENS SKOLA - KVARNBERGET VÄRMDÖ KOMMUN**  
PROGRAM 2013-09-05

---

 AHLQVIST & ALMQVIST  
A R K I T E K T E R


# FARSTAVIKENS SKOLA KVARNBERGET • OM- OCH TILLBYGGNAD PLAN 1

BEFINTLIG

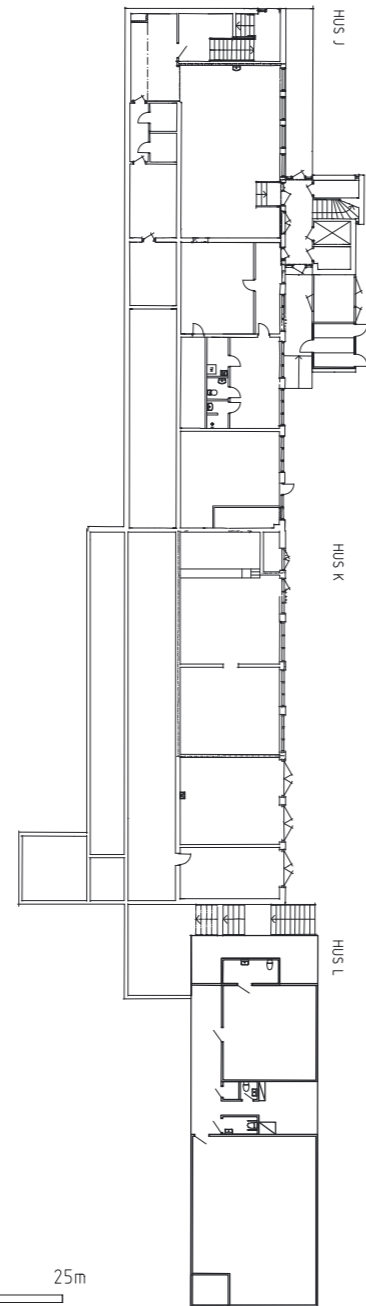

SKALA 1:500

OM- OCH TILLBYGGNAD

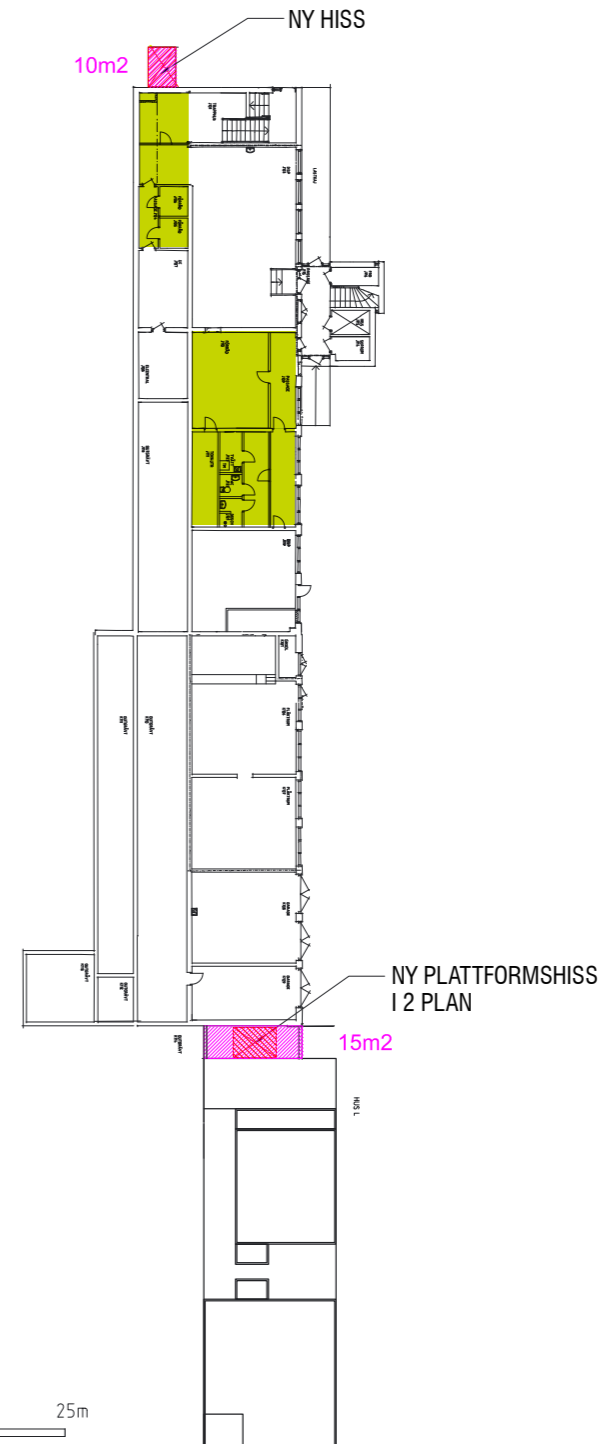


## FÖRKLARINGAR

 OMBYGGNAD

 TILLBYGGNAD

# FARSTAVIKENS SKOLA KVARNBERGET • DISPOSITION AV FUNKTIONER PLAN 1

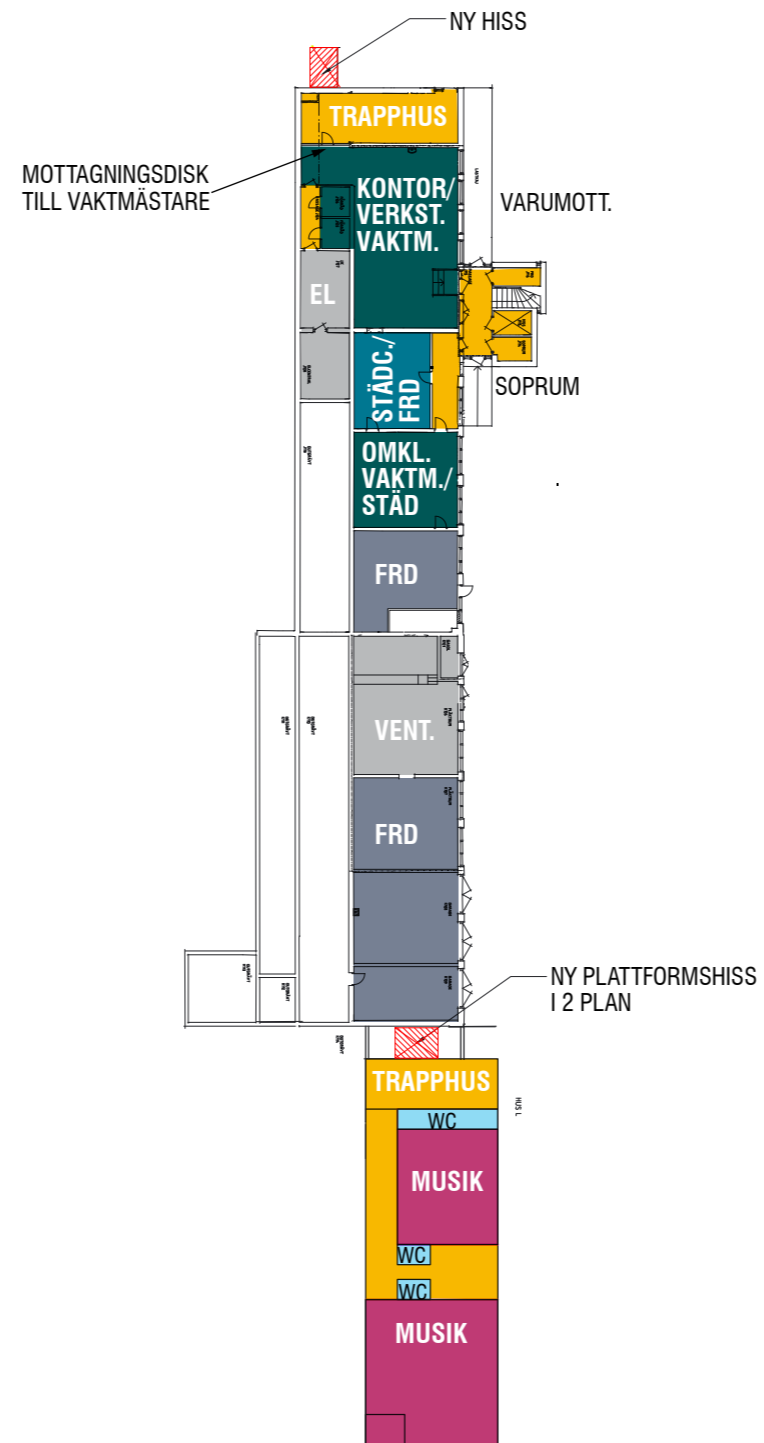


SKALA 1:500





# FARSTAVIKENS SKOLA KVARNBERGET • OM- OCH TILLBYGGNAD PLAN 2

## OM- OCH TILLBYGGNAD

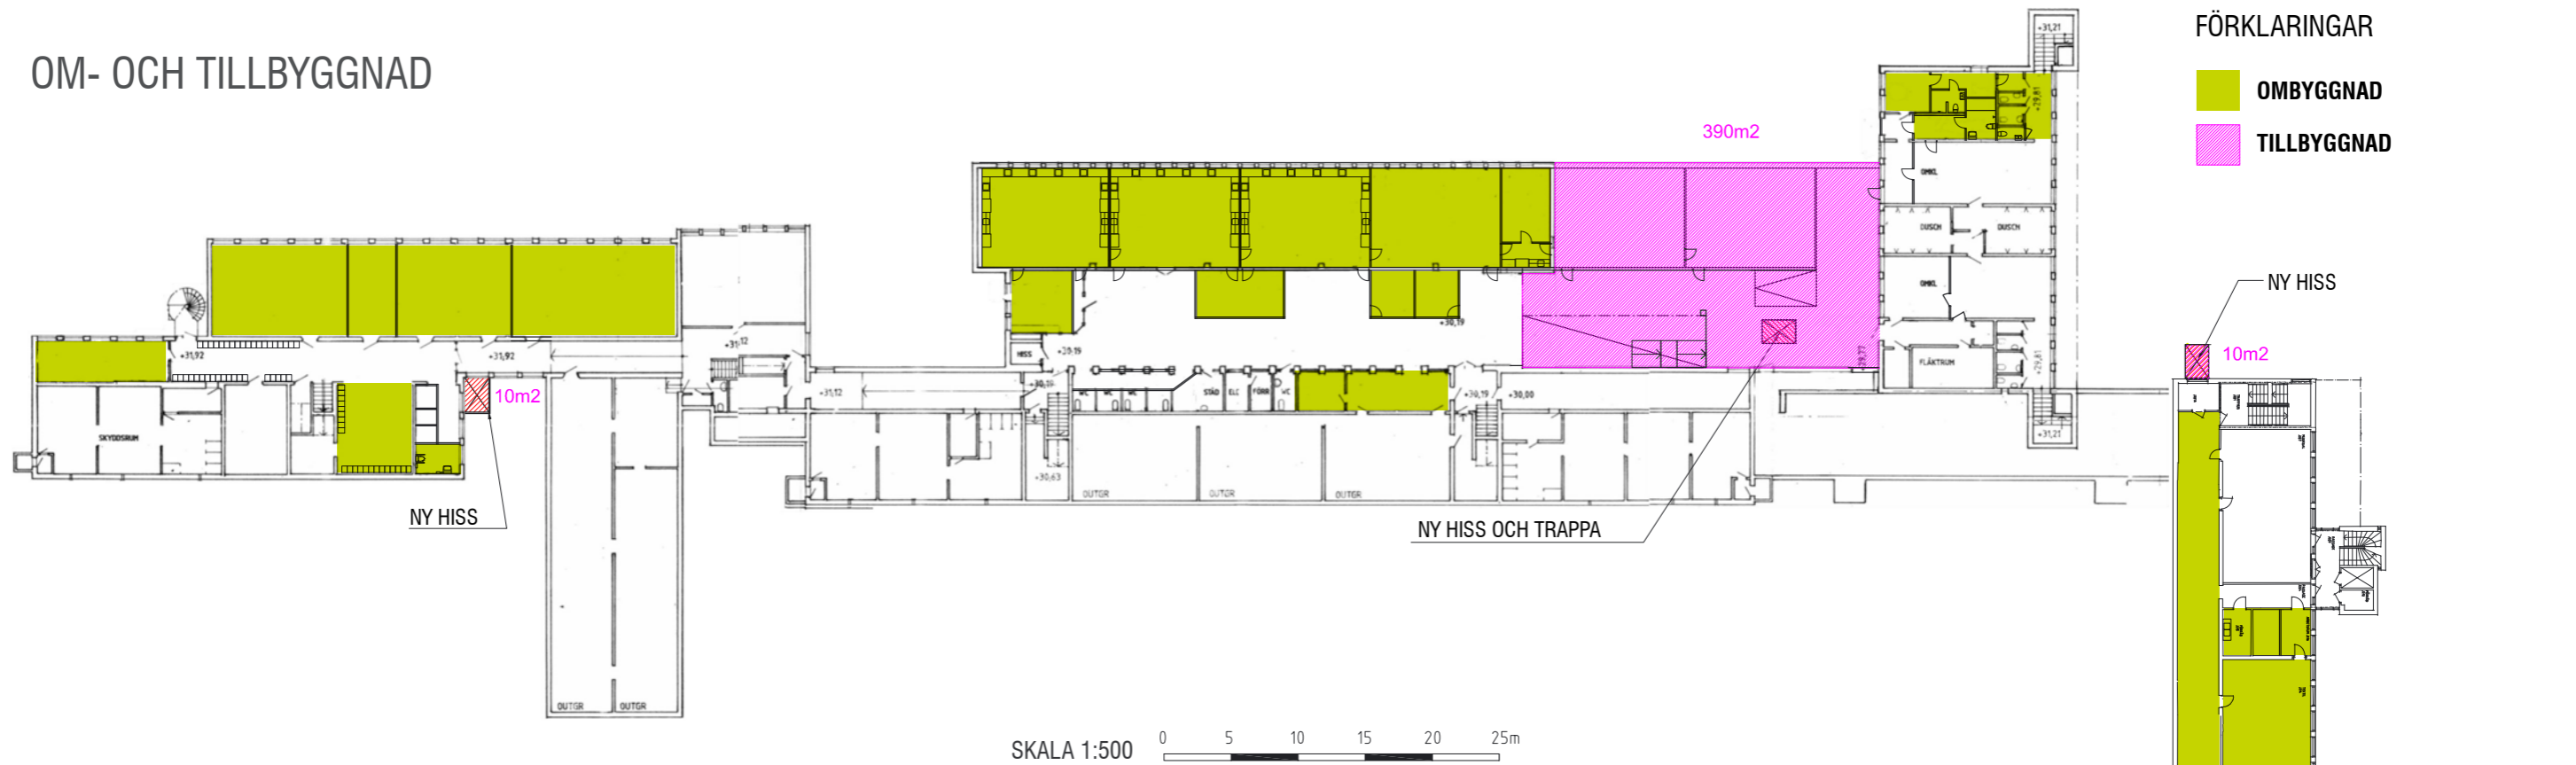


- FÖRKLARINGAR
- OMBYGGNAD
  - TILLBYGGNAD

## BEFINTLIG

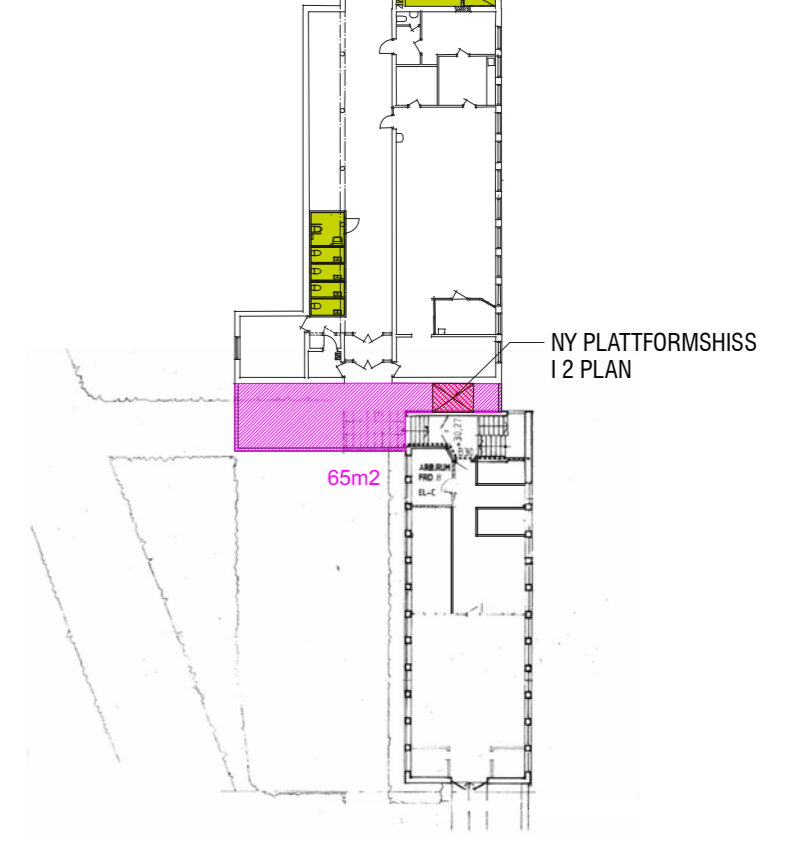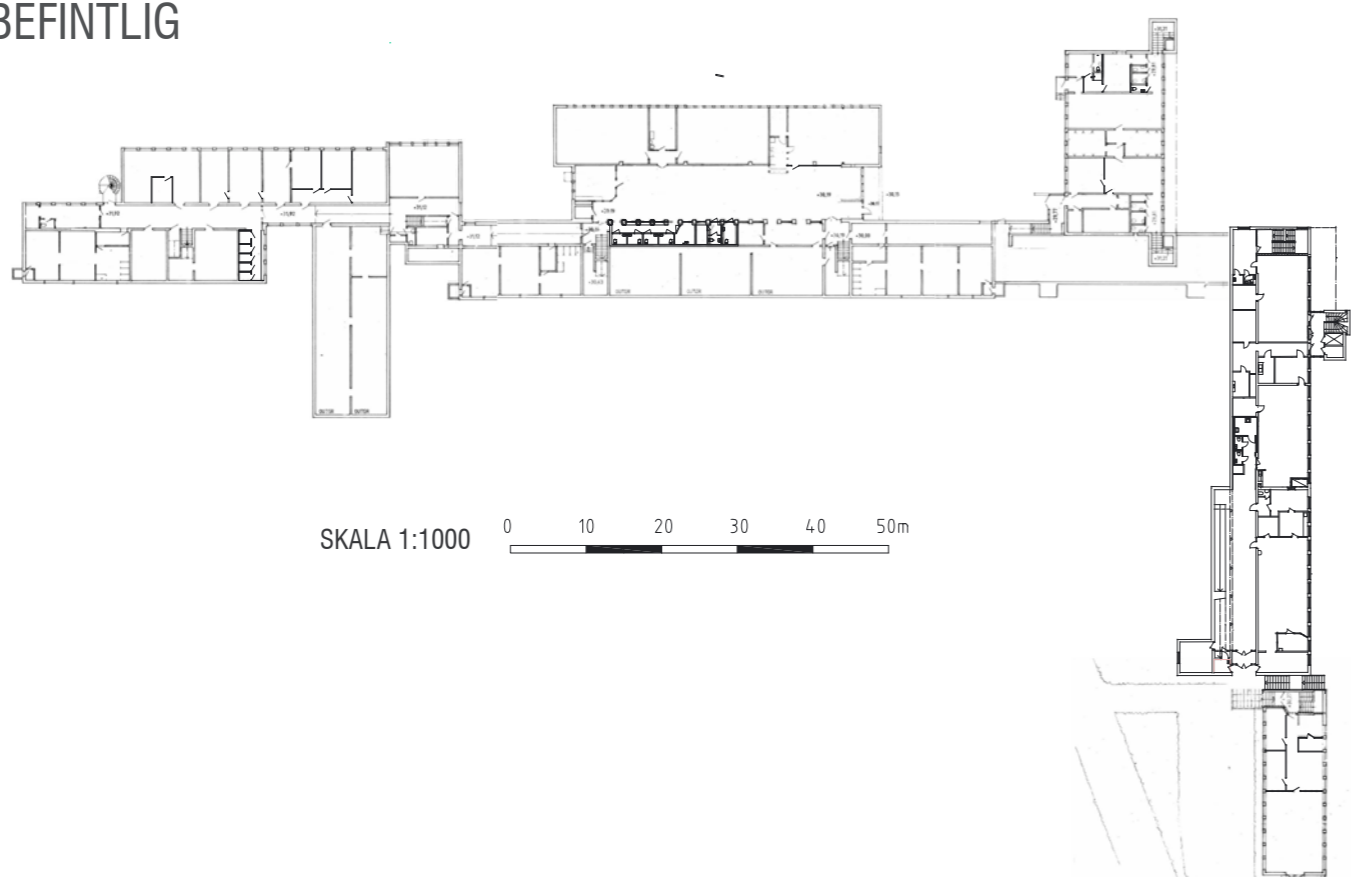


# FARSTAVIKENS SKOLA KVARNBERGET • DISPOSITION AV FUNKTIONER PLAN 2

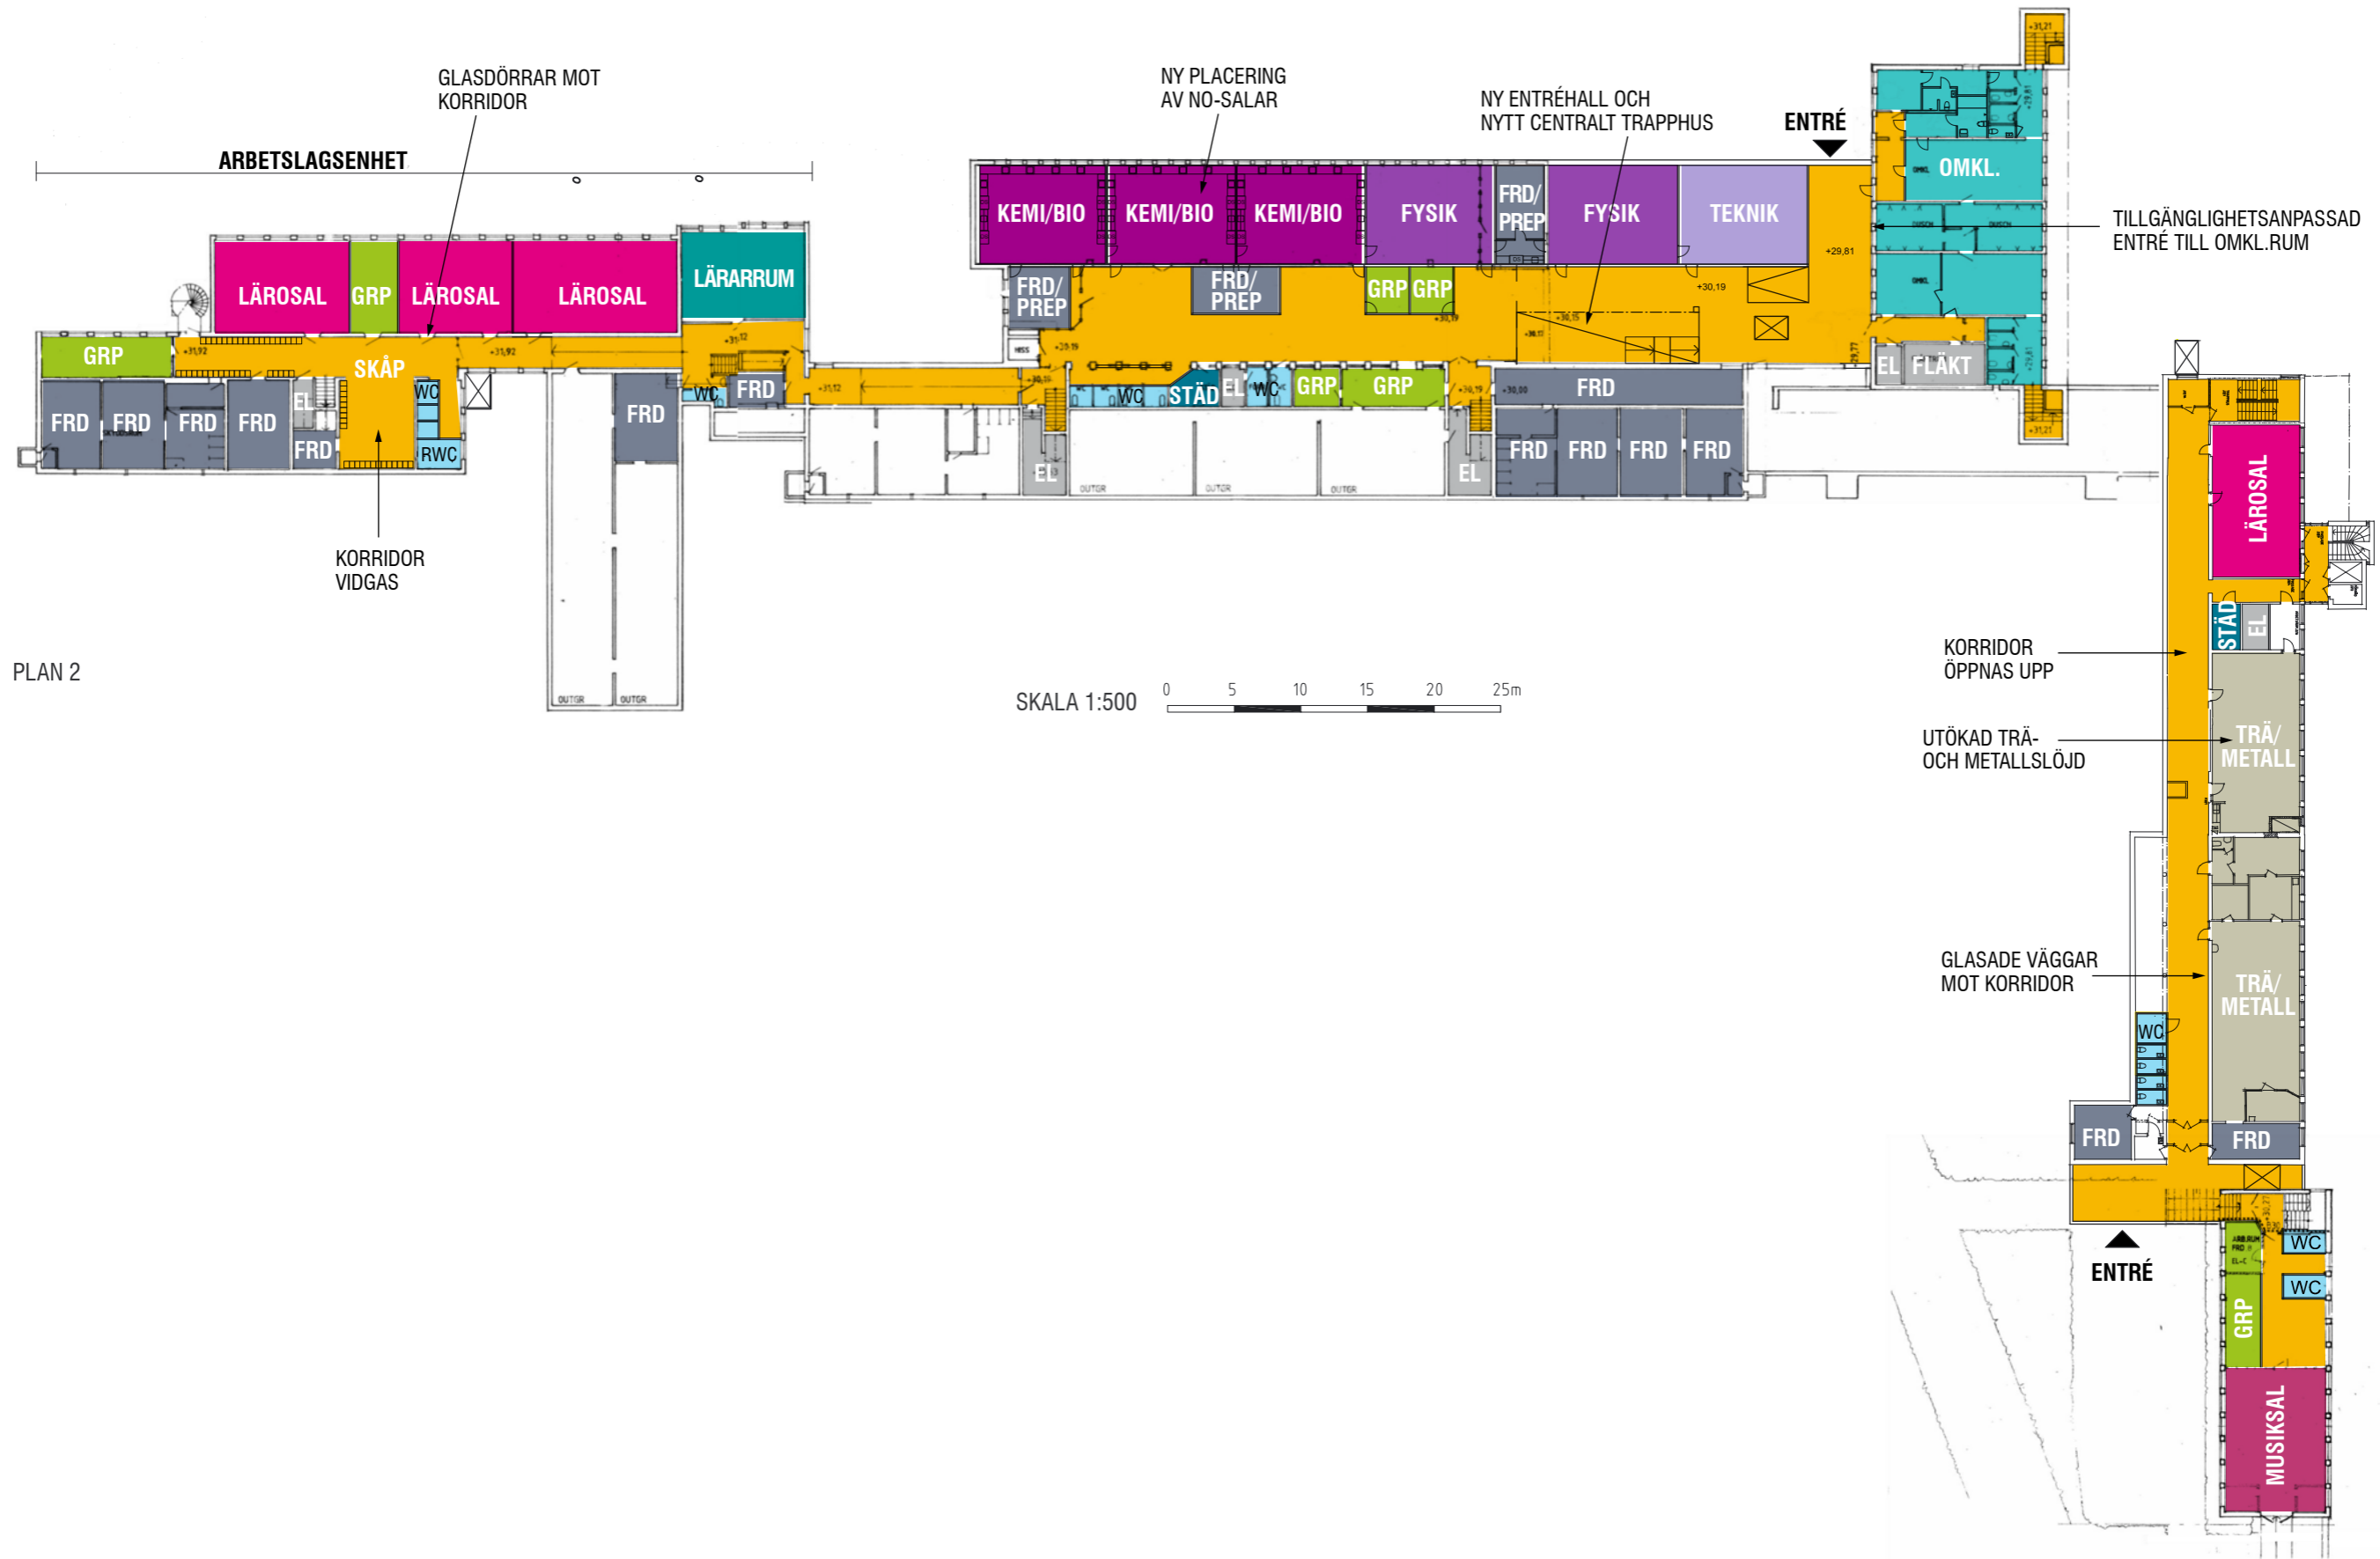

PLAN 2

# FARSTAVIKENS SKOLA KVARNBERGET • OM- OCH TILLBYGGNAD PLAN 3

## OM- OCH TILLBYGGNAD

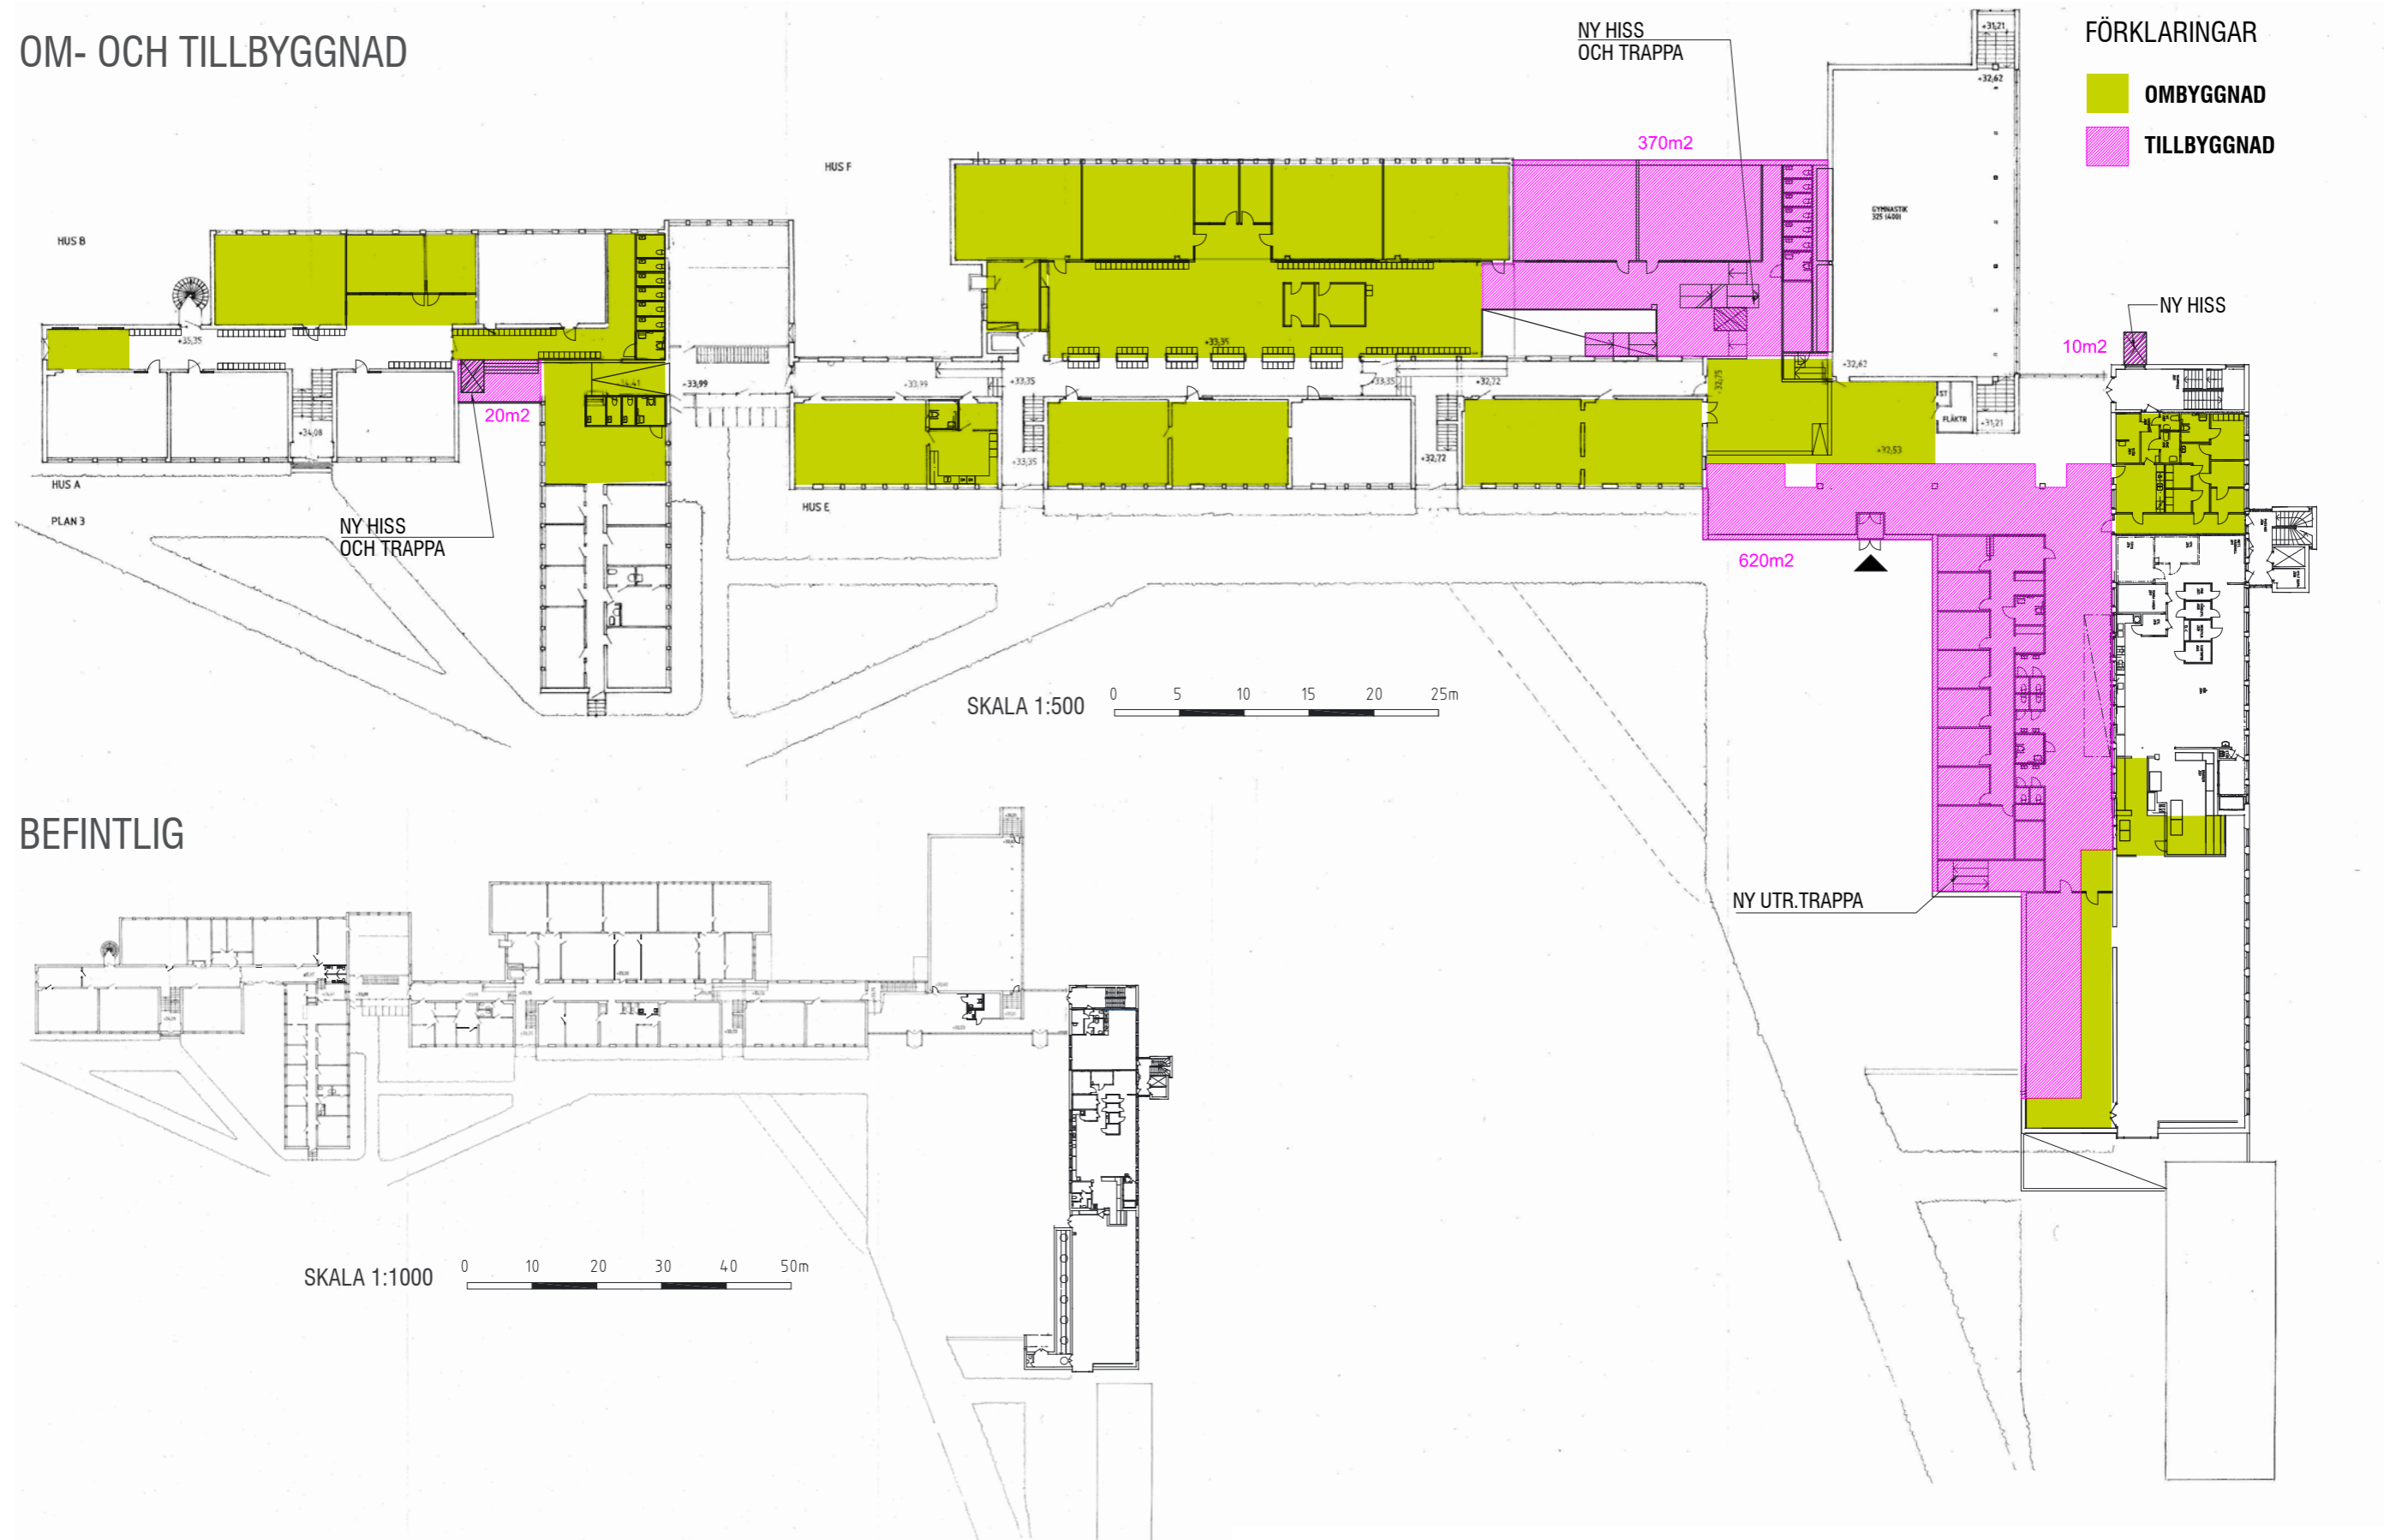


## BEFINTLIG

SKALA 1:1000 0 10 20 30 40 50m



# FARSTAVIKENS SKOLA KVARNBERGET • DISPOSITION AV FUNKTIONER PLAN 3

## OM- OCH TILLBYGGNAD

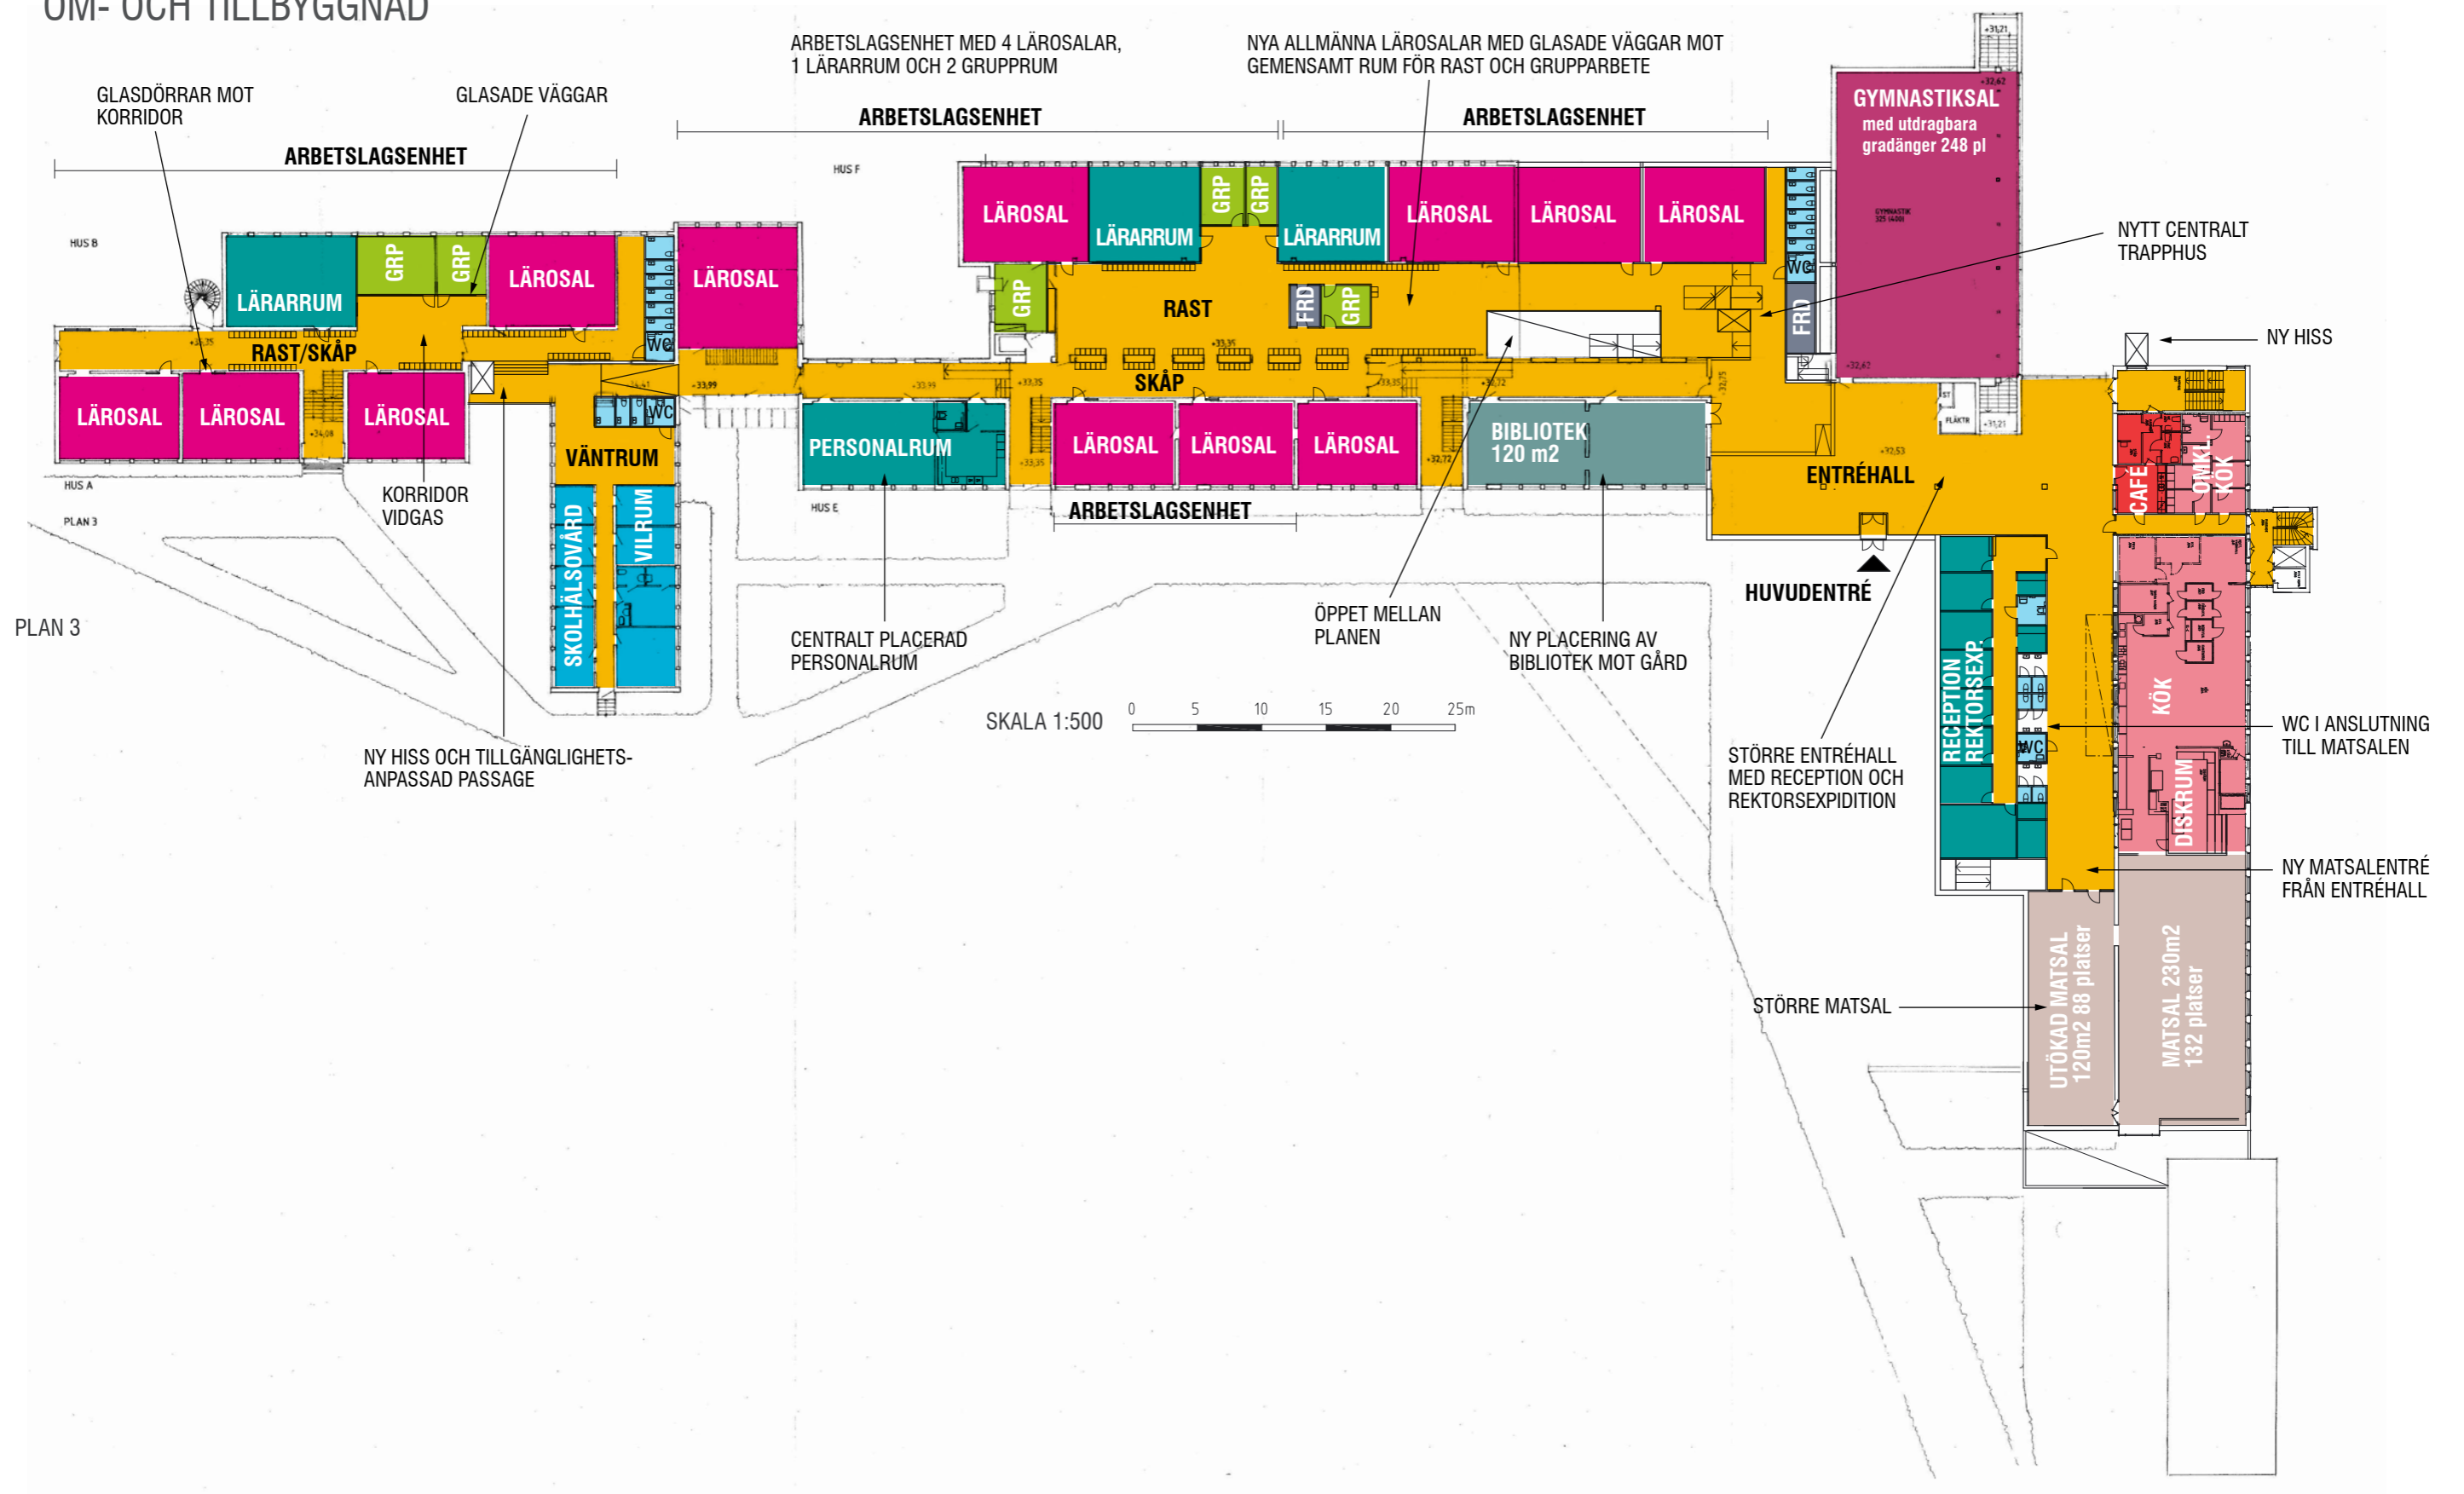





# FARSTAVIKENS SKOLA KVARNBERGET • DISPOSITION AV FUNKTIONER PLAN 4

## OM- OCH TILLBYGGNAD

