


BILAGA 2.

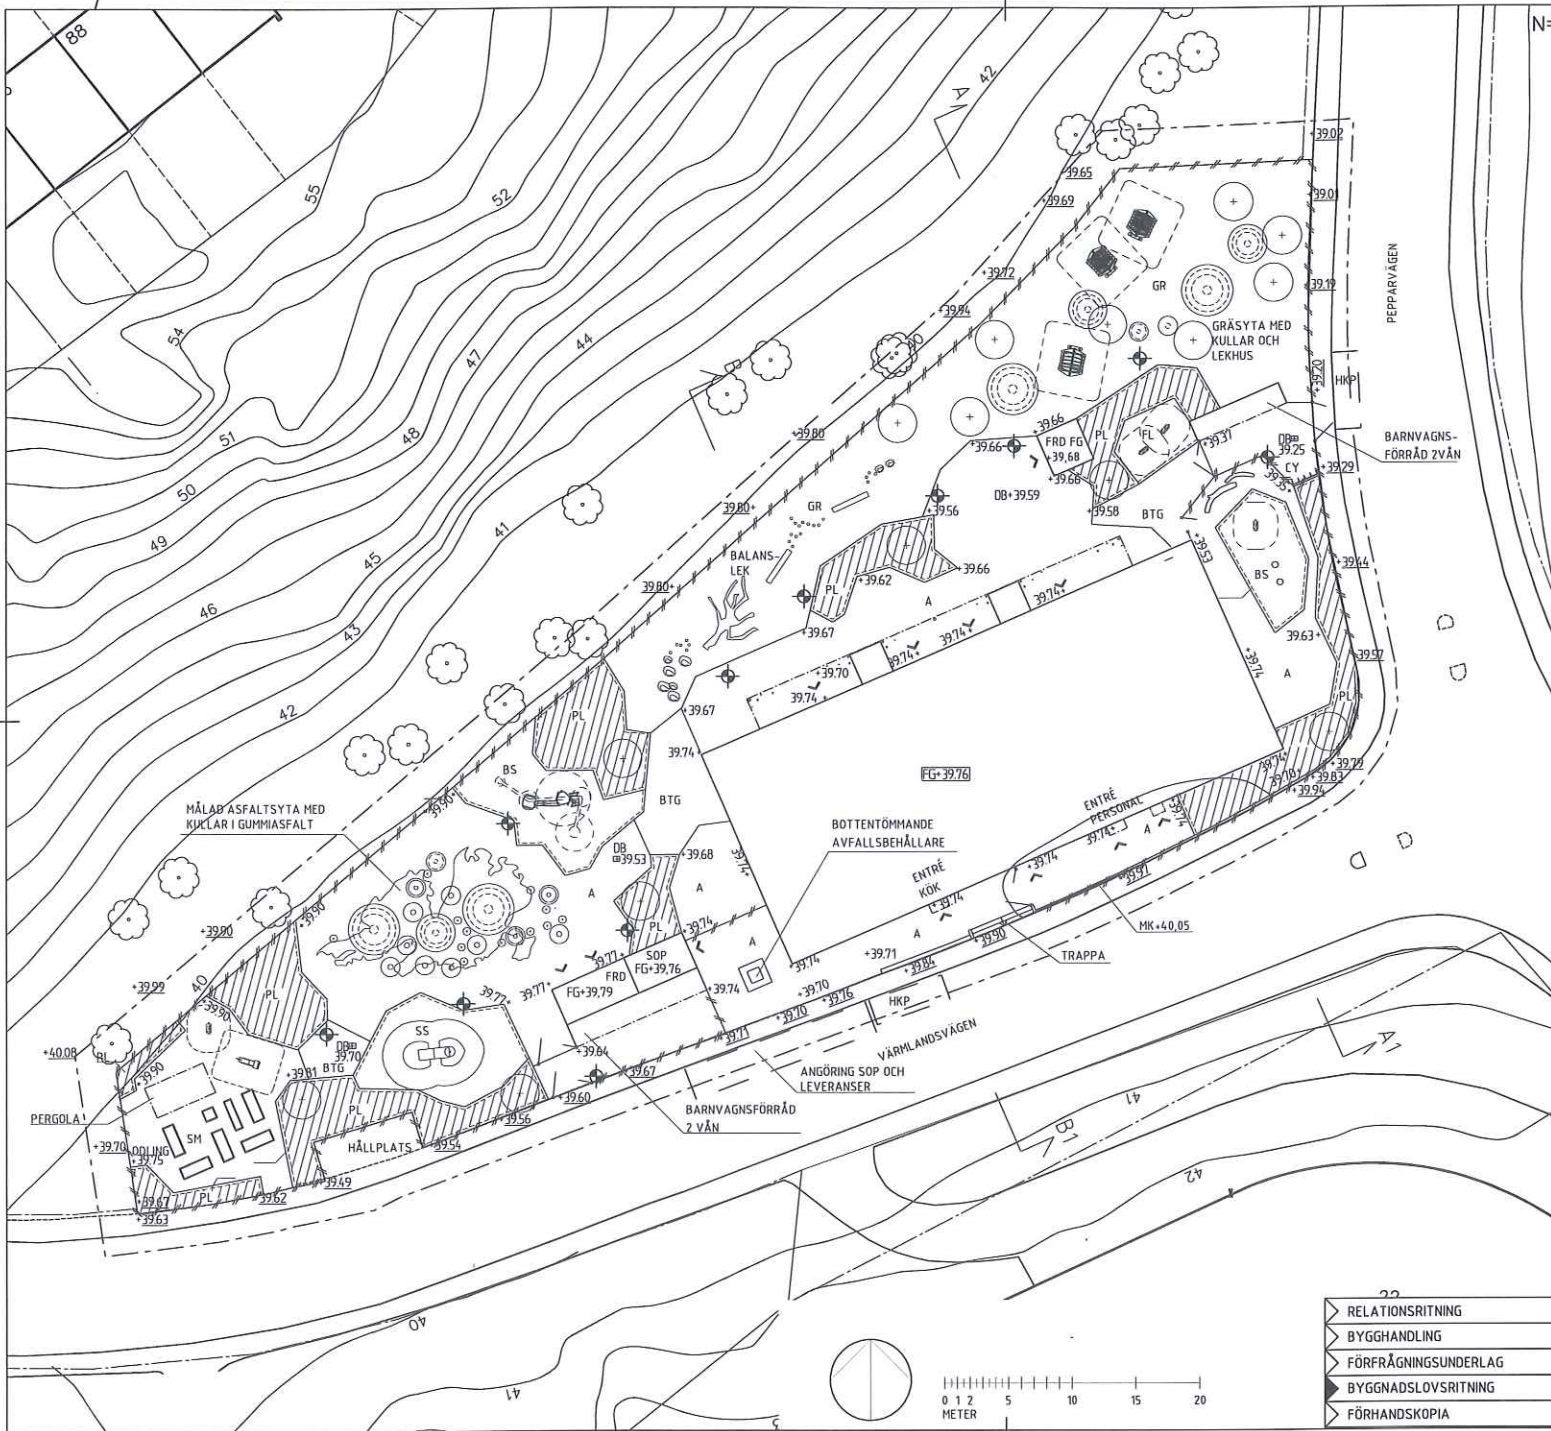

N=

FÖRKLARINGAR

- Arbetsområdesgräns, ritad 3 meter utanför faktisk gräns
- Fasadväggnad
- Taköverhäng, byggnadsdel över mark
- ▲ Entré byggnad
- +00.00 Markhöjd
- 00.00 Befintlig markhöjd som behålles
- 000-00.00 Dagvattenbrunn
- A Asfaltyta
- BTG Betongplattor
- BS Baksand
- SS Stridsand
- SM Stenmjöl
- FL Barkflis
- GR Gräsyta
- PL Planteringsyta
- KGR Konstgräs
- ⊕ Nytt träd med trädgröp
- Karlstöd
- M Stödmur gränslinje
- ⊕ Ny armatur
- Staket
- CY Cykelställ

FÖRESKRIFTER

Koordinatsystem SWEREF 99 18 00
Höjdsystem RH 2000

HÄNVISNINGAR

Koordinatsall situationsplan, se L-301-01
Sektion A-A och B-B, se L-312-01

Bilag 2



UPPLAND & ÖSTRETT	BET	AVT	ANDRINGSÄNDER	SÖN	SKÄM
lije wall					
PEPPARVÄGENS FÖRSKOLA FASTIGHETSNUMMER 2420 KV HULTÖ 1 NYBYGGNAD AV FÖRSKOLA MARKPLANERINGSPLAN SKALA A1:200					
PROJEKTLEDARE HL/KK 2015-04-30	ANSÖKANDE H. LARSSON RÅDGIVARE N. EKSTRÖM	ANSÖKANUMMER 114-30500	RITNINGNUMMER L-31.1-01		

- 22
- RELATIONSRTNING
- BYGGHANDLING
- FÖRFRÅGNINGSUNDERLAG
- BYGGNADSLOVSRTNING
- FÖRHANDSKOPIA

