


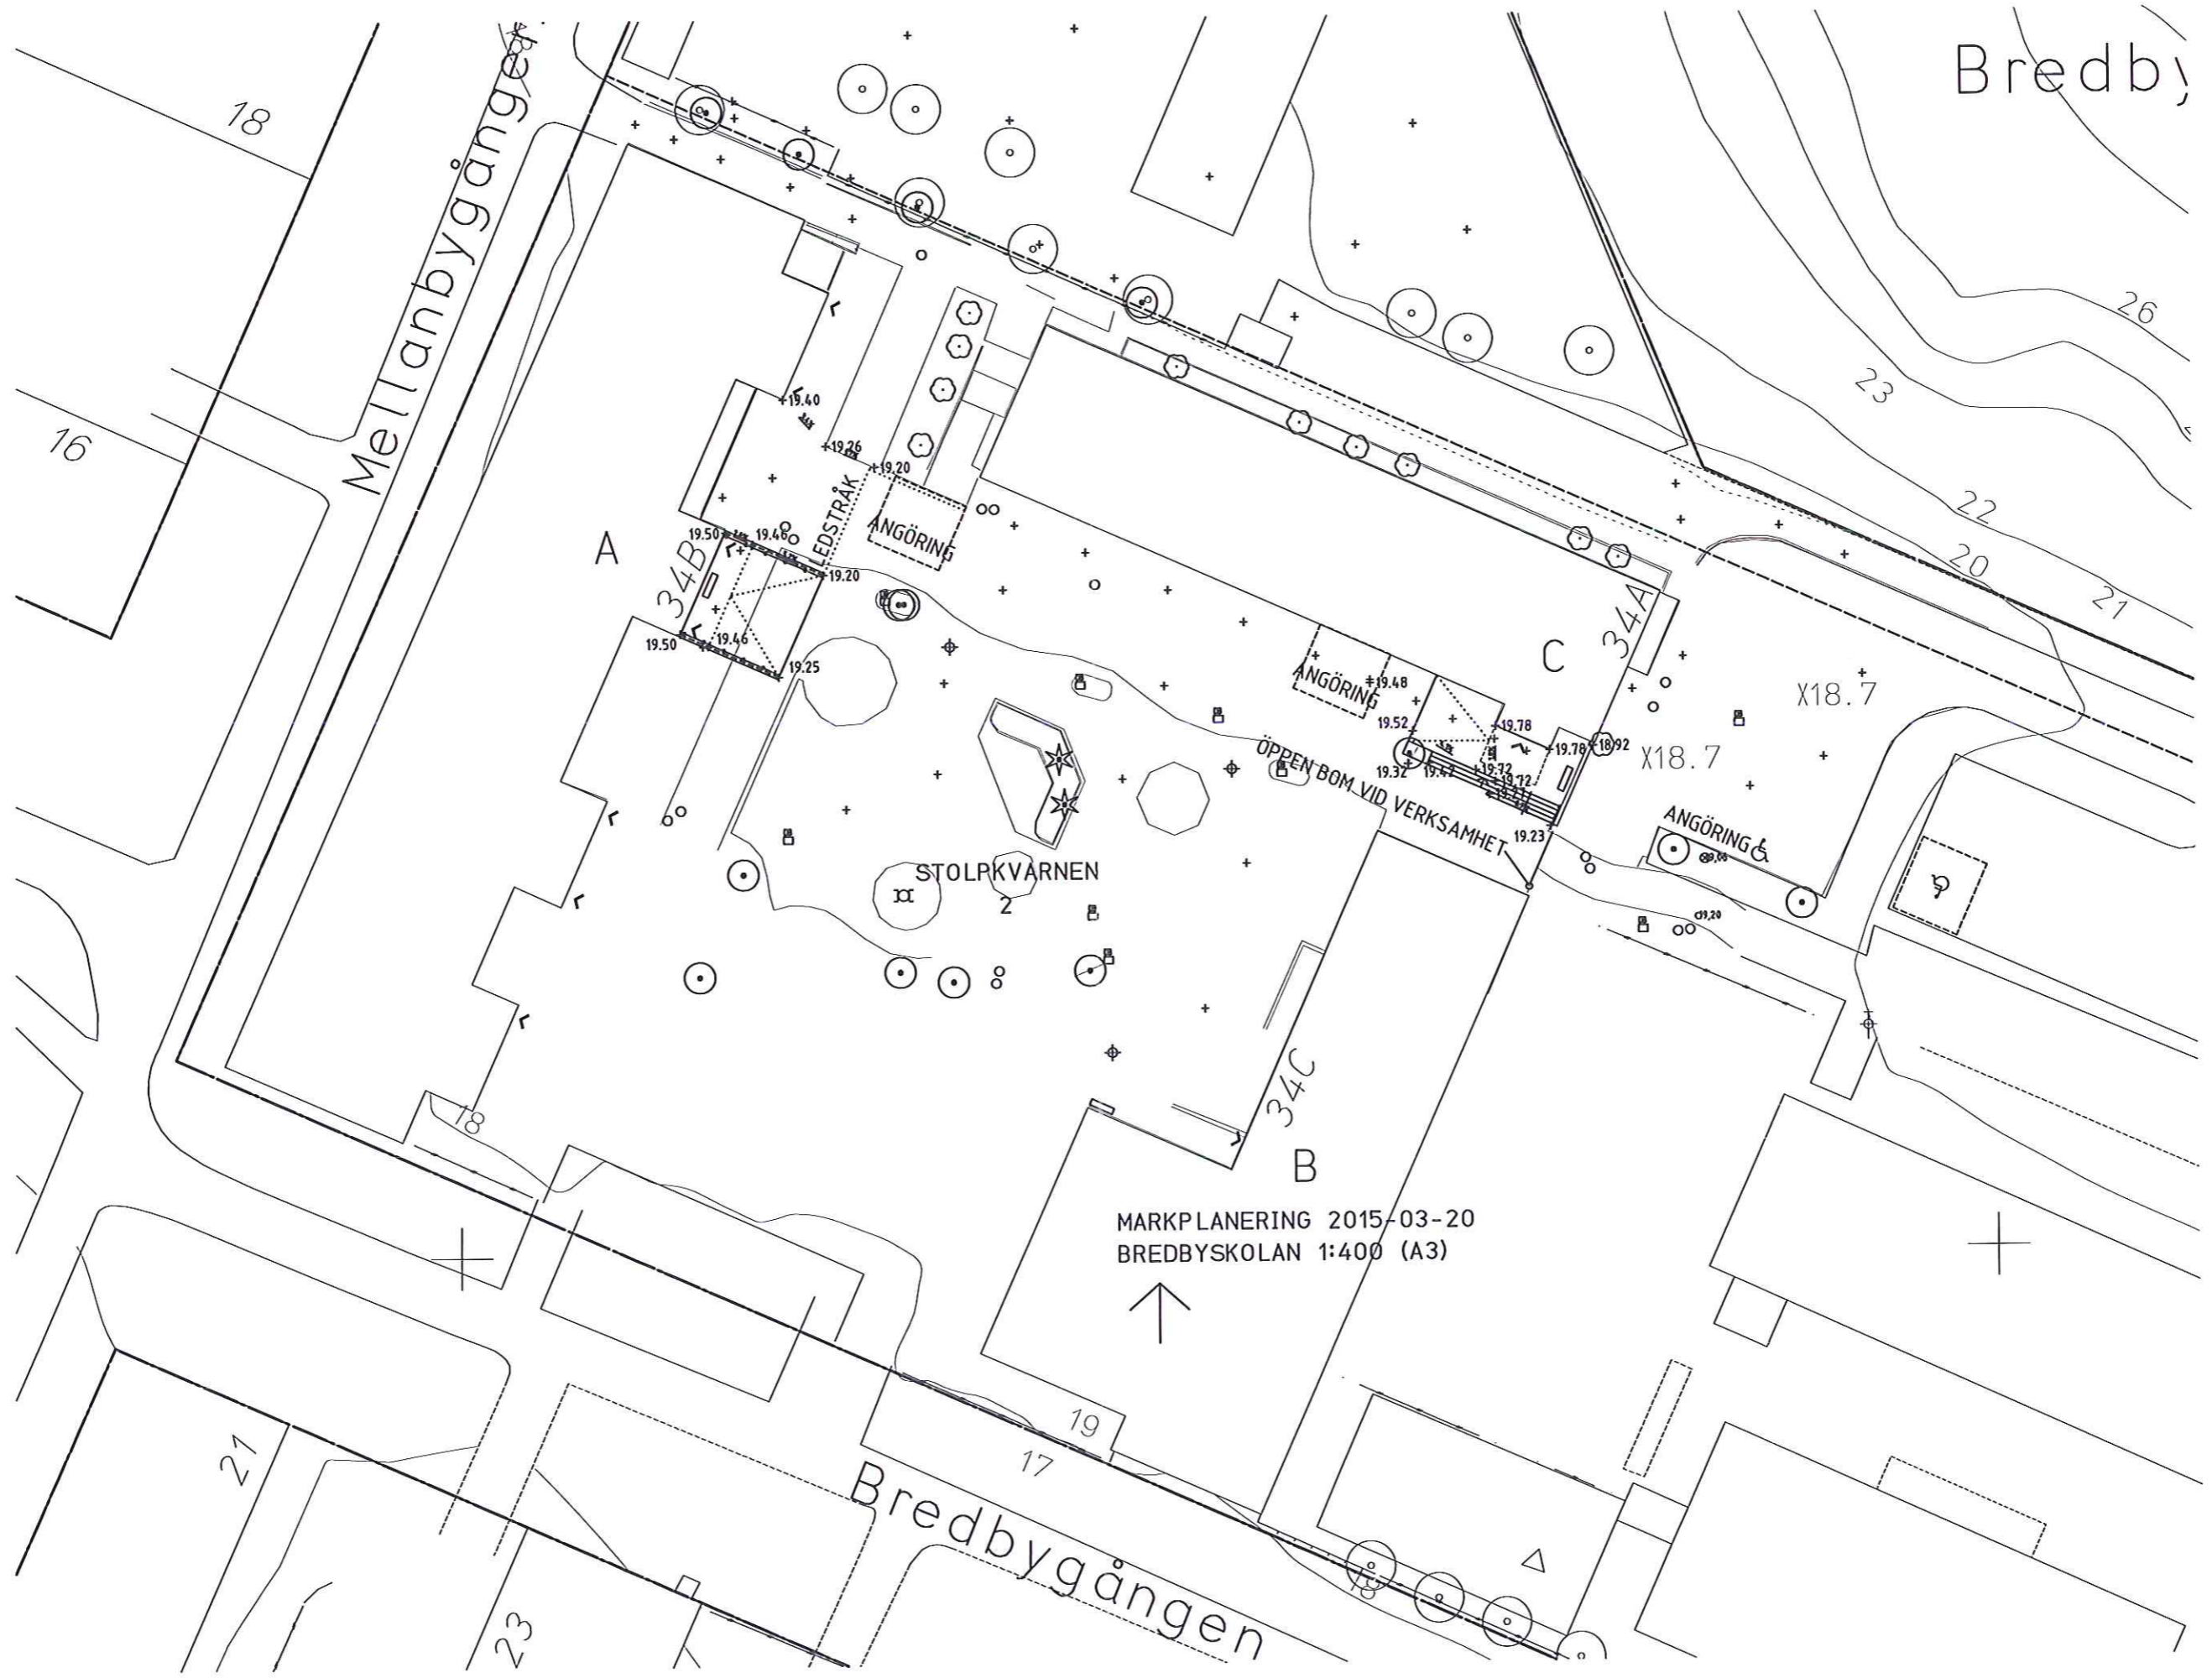


Bredby

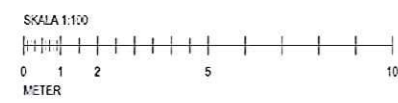

MARKPLANERING 2015-03-20
BREDBYSKOLAN 1:400 (A3)

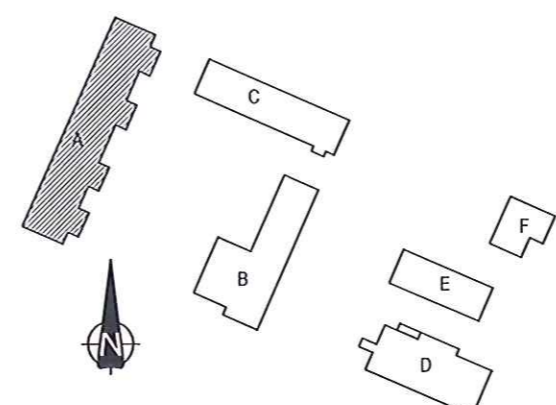

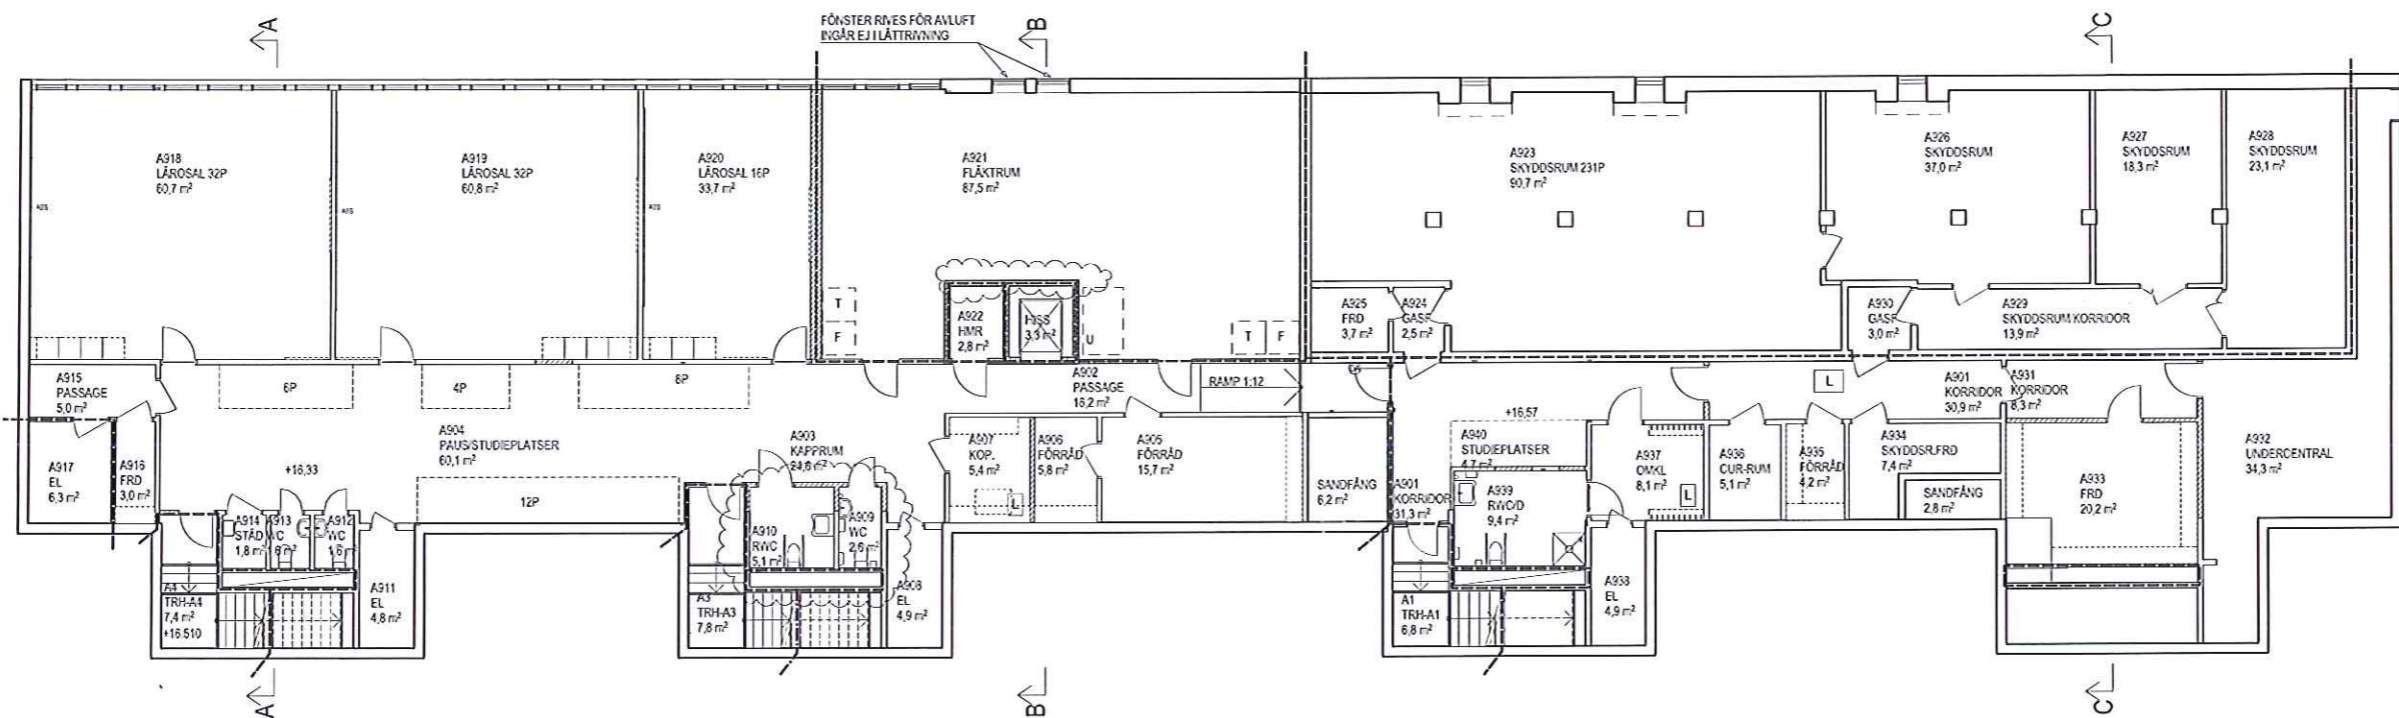




- RELATIONSRTNING
- BYGGHANDLING
- FÖRFRÅGNINGSUNDERLAG
- BYGGNADSLÖVSRITNING
- FÖRHANDSKOPIA

SISAB SKOLFÄSTIGHETER
I STOCKHOLM AB

UPPRÄTT AV: ARKÄXE ÖSTIN
LILJEWALL ARKITEKTER AB 010-205 10 80

LILJEWALL
arkitekter

BEF.	AVT.	ÄNDRINGAR	SKALA	DATUM
BREDBYSKOLAN				
FASTIGHETSNUMMER 0060				
Kv STOLPKVARNEN 2				
BLIVANDE PLANER				
HUS A, PLAN 900				
REVISOR	INDRAGSLEDARE	PROJEKTANT	SKALA	BLANK
ES	E. SKOGLUND	S. ÖSTMAN	A1 = 1:100 A3 = 1:200	
DATUM	AVGIFTS	PROJEKTNUMMER	BYGGNADSNUMMER	BYGGNADSNUMMER
2015-03-31	S. ÖSTMAN	114 02 502	A30-A091	

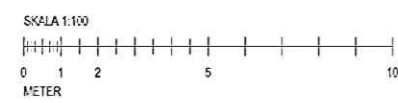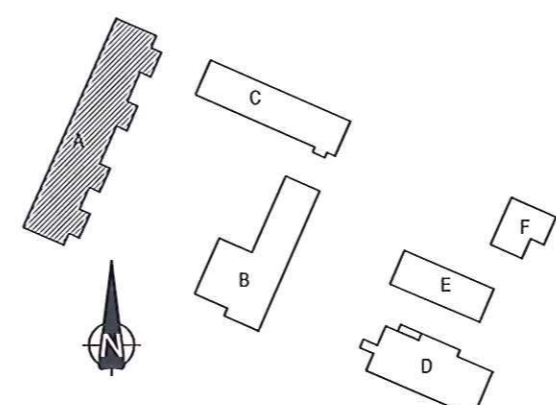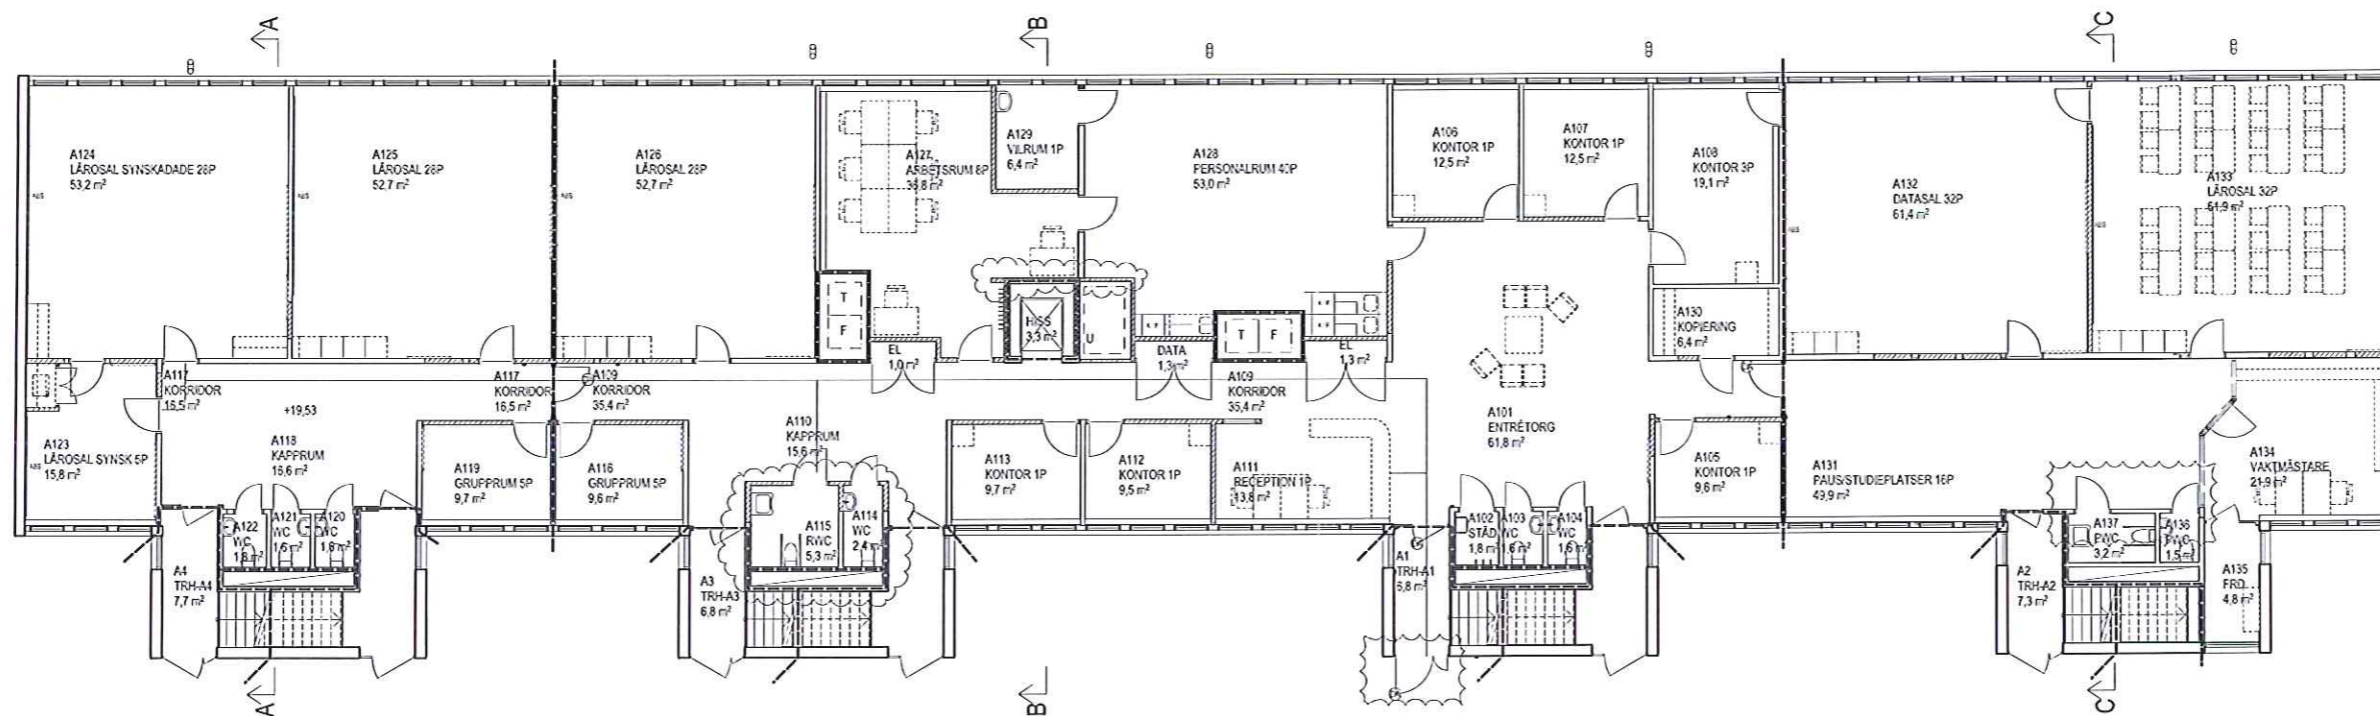




- RELATIONSRTNING
- BYGGHANDLING
- FÖRFRÅGNINGSUNDERLAG
- BYGGNADSLÖVSRTNING
- FÖRHANDSKOPIA



UPPRINNLIG KONCEPT
ARKÄXE ÖSTIN
LILJEWALL ARKITEKTER AB 010-205 10 80


LILJEWALL
arkitekter

REF	ANT	ÄNDRINGEN HUS	SKALA	DATUM
BREDBYSKOLAN				
FASTIGHETSNUMMER 0060 Kv STOLPKVARNEN 2				
BLIVANDE PLANER HUS A, PLAN 100				
PROJEKTANT	ANSÖKAN	ANMÄLAN	BYGGNADSNUMMER	ANMÄLAN
2015-03-31	S. ÖSTMAN		114 02 502	A30-A011

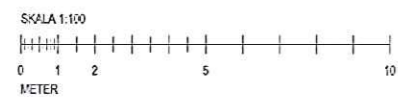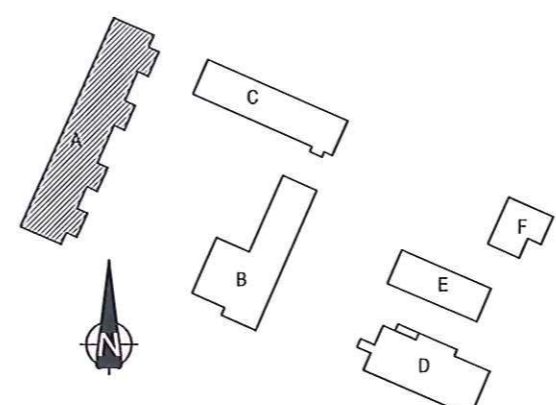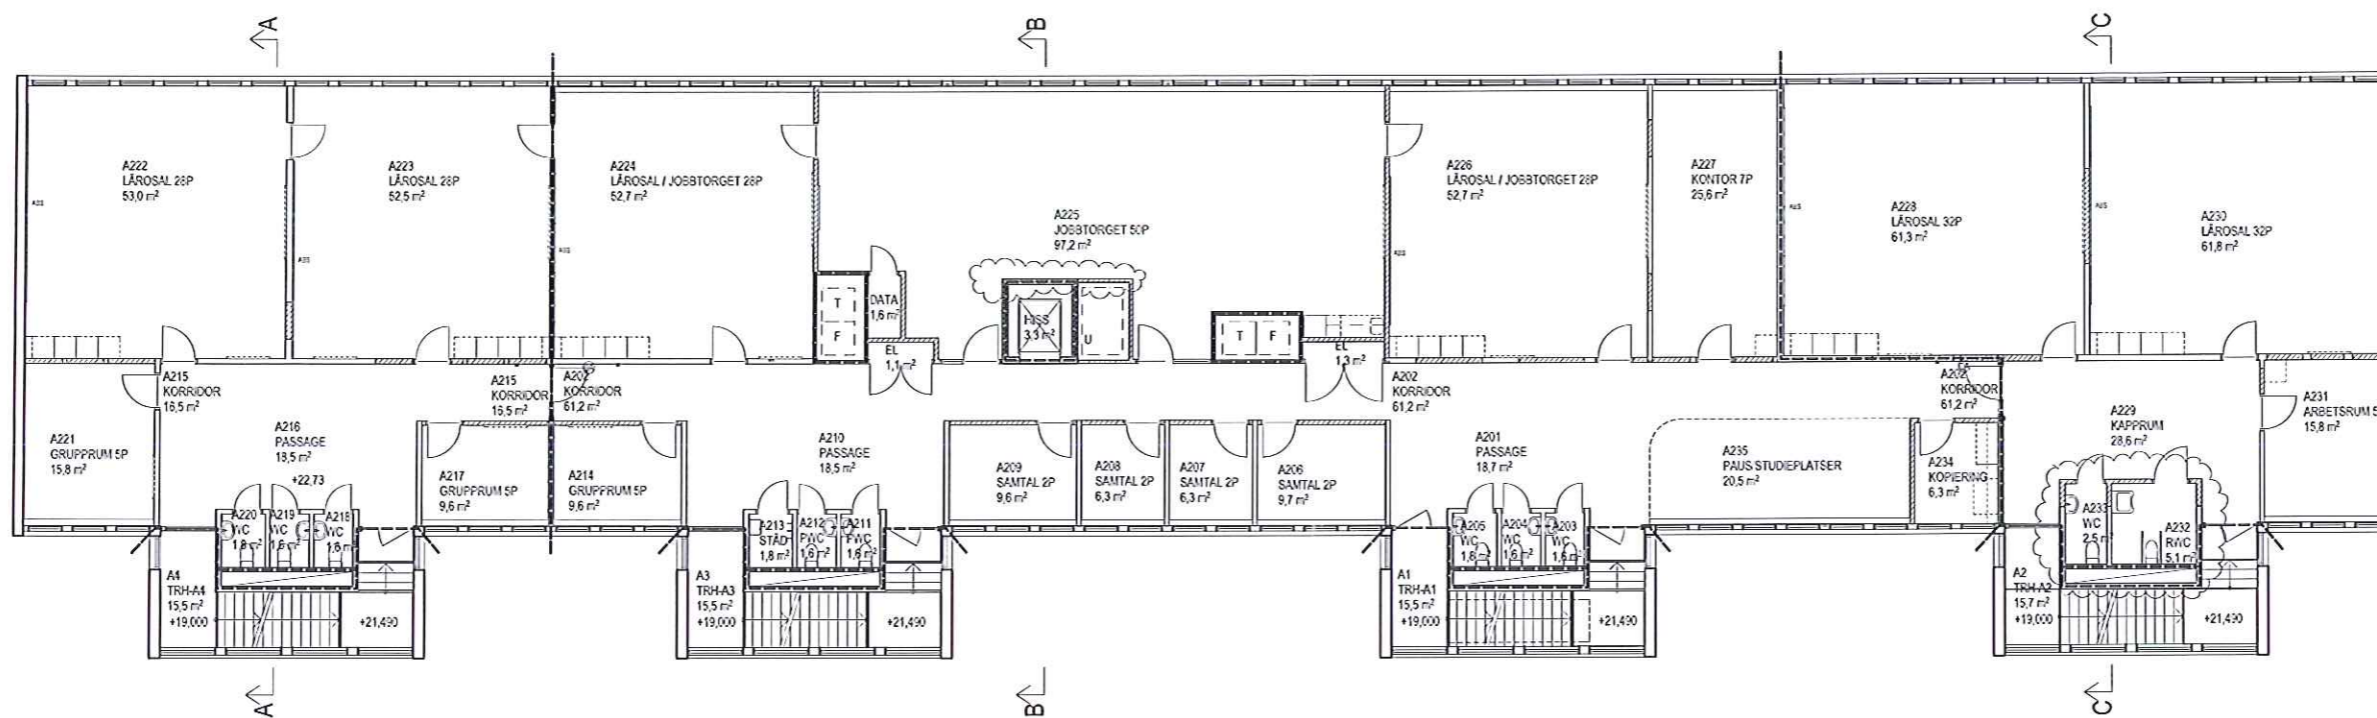


- ▶ RELATIONSRTNING
- ▶ BYGGHANDLING
- ▶ FÖRFRÅGNINGSUNDERLAG
- ▶ BYGGNADSLÖVSRTNING
- ▶ FÖRHANDSKOPIA


SKOLFÄSTIGHETER I STOCKHOLM AB		BEF	AVT	ANFÖRAREN	BYG	DATUM
LILJEWALL ARKITEKTER AB 010-205 10 80 LILJEWALL arkitekter		BREDBYSKOLAN FASTIGHETSNUMMER 0060 Kv STOLPKVARNEN 2				
FÖRFRÅGNINGSUNDERLAG ES		BLIVANDE PLANER HUS A, PLAN 200				
DATUM 2015-03-31 ANFÖRARE S. ÖSTMAN		ANFÖRARE 1 14 02 502		RITNINGSNUMMER A30-A021		
				A1 = 1:100 SKALA A3 = 1:200		

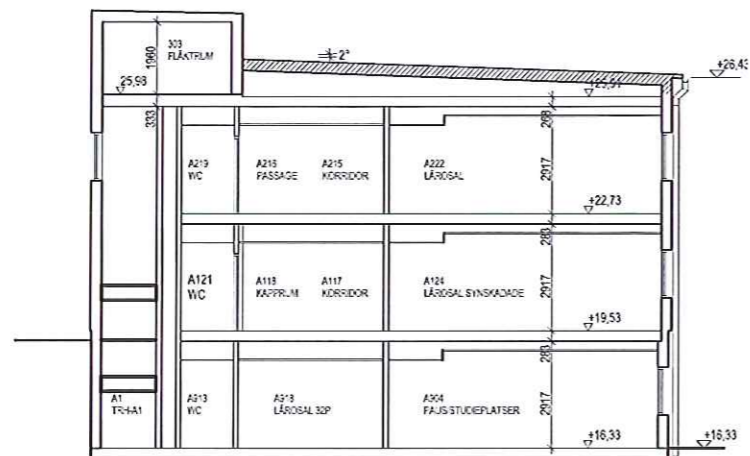


SEKTION A

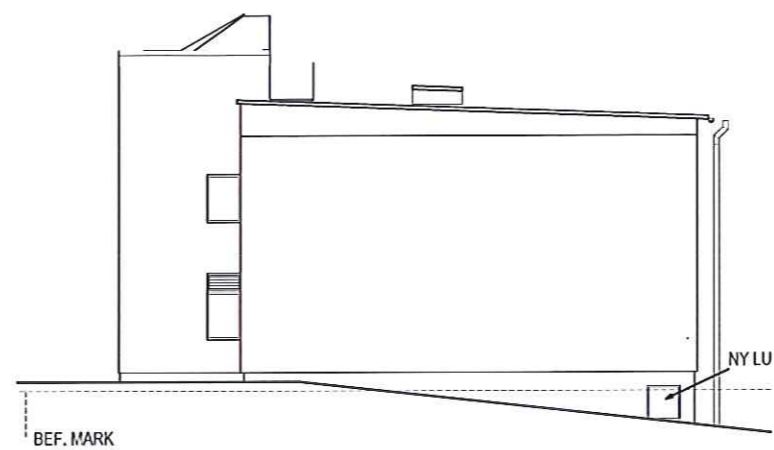


FASAD MOT NORR

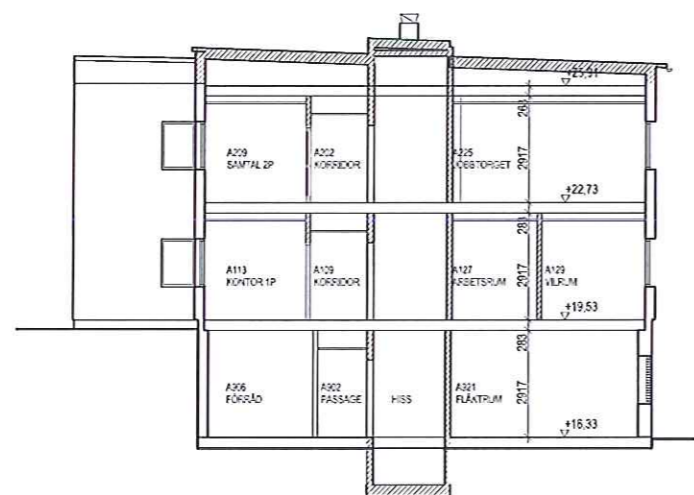



SEKTION B

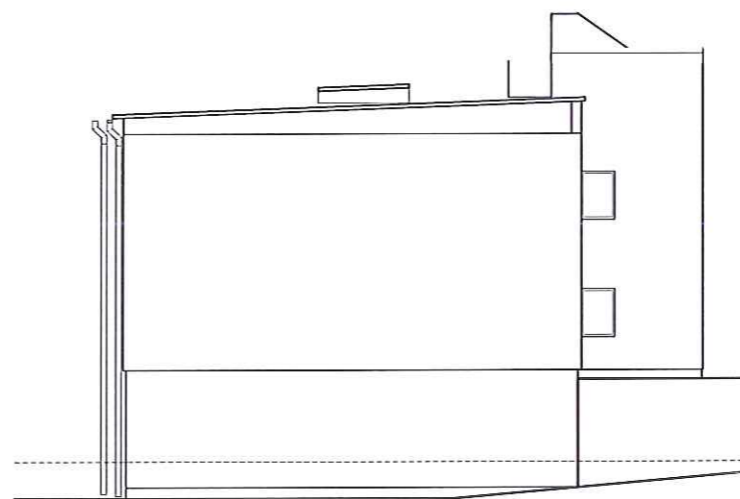

FASAD MOT SÖDER

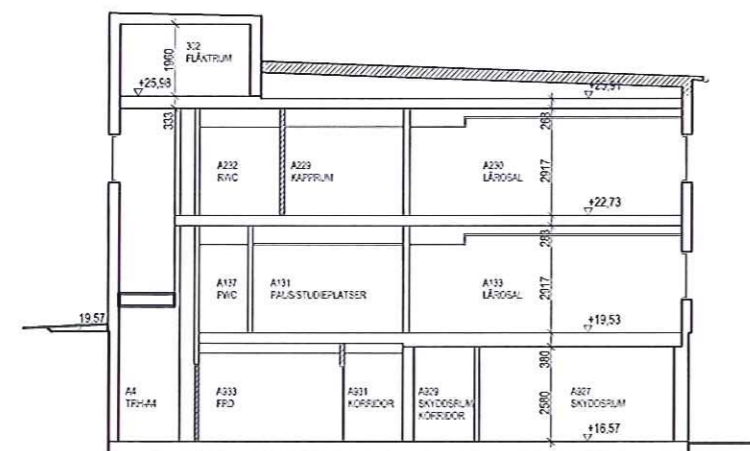


SEKTION C

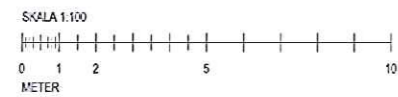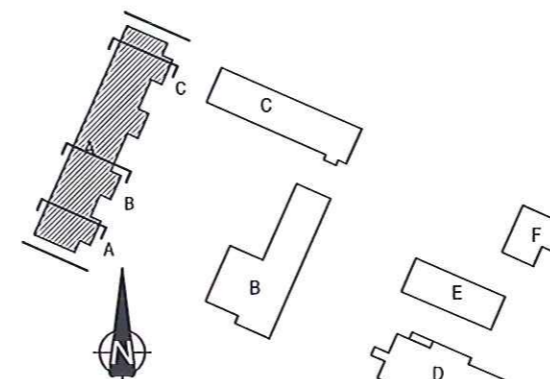


LEDARE: ANNE KÄRRENT ARKÅKE ÖSTIN	BET	ANT	ÄRSTÄMME NR	SKN	EGN
LILJEWALL ARKITEKTER AB 010-205 10 80					
LILJEWALL arkitekter			BREDBYSKOLAN		
			FASTIGHETSNUMMER 0060		
			Kv STOLPKVARNEN 2		
			SEKTIONER		
			HUS A, FASADER, SEKTION		
			SKALA A1 = 1:100		
			A3 = 1:200		
PROJEKTANT ES	ANSÖKAN E. SKOGLUND	ARBETSNUMMER 114 02 502	RITNINGNUMMER A30-AF01	RITNINGENS DATUM 2015-03-31	
FÖRHANDSKOPIA					



- RELATIONSRTNING
- BYGGHANDLING
- FÖRFRÅGNINGSUNDERLAG
- BYGGNADSLÖVSRTNING
- FÖRHANDSKOPIA

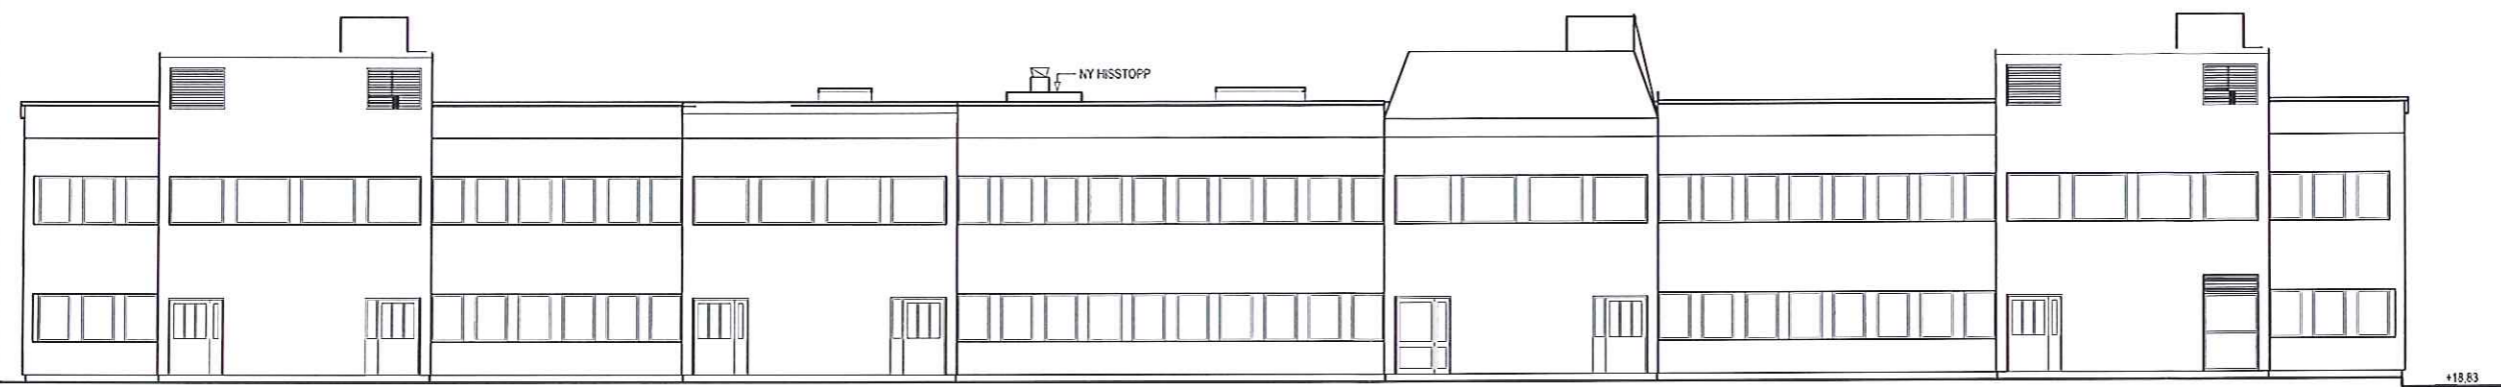

FASAD MOT ÖSTER

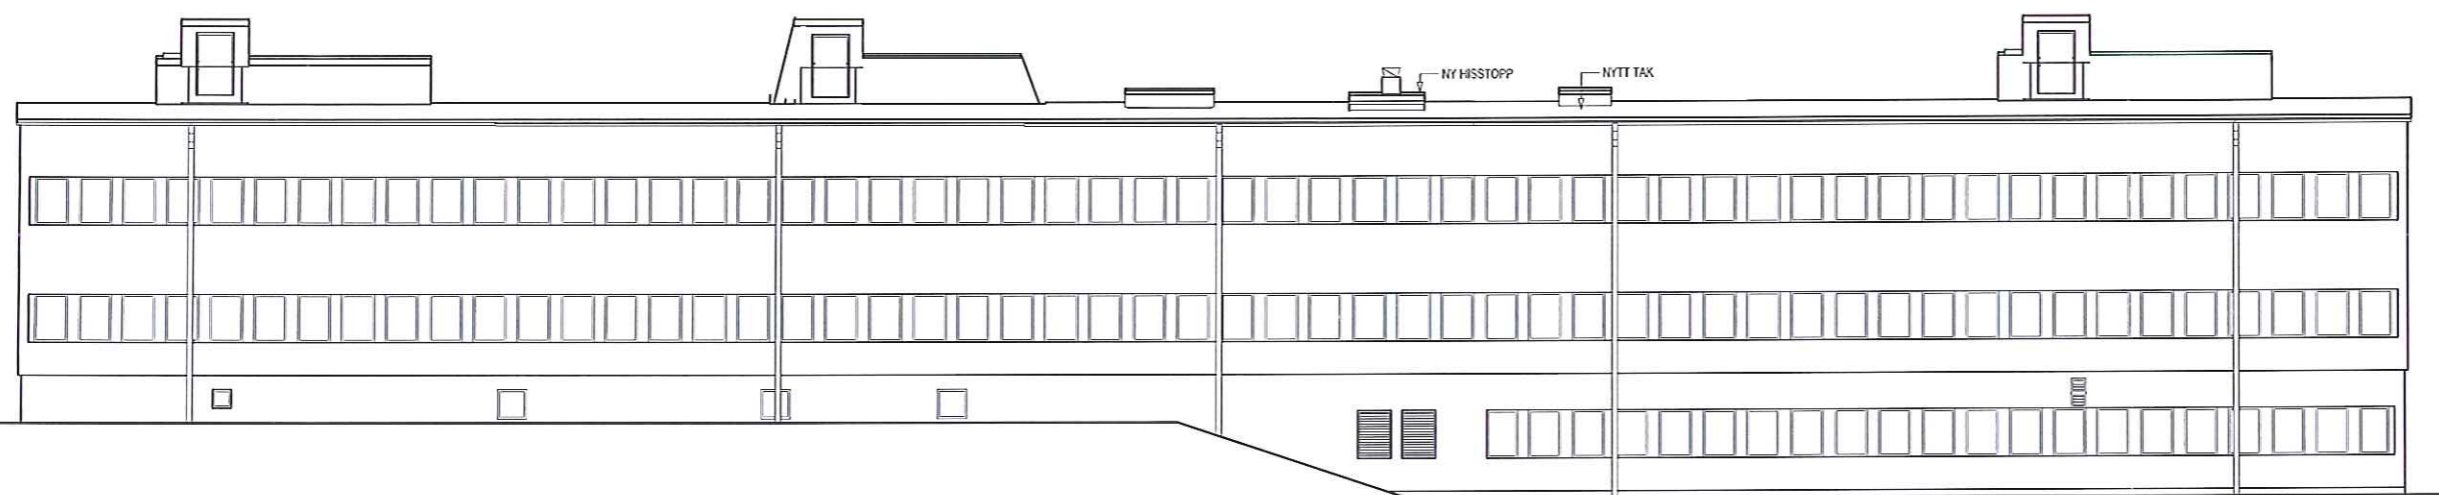

FASAD MOT VÄSTER

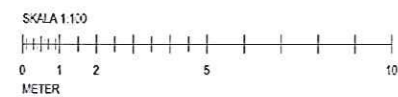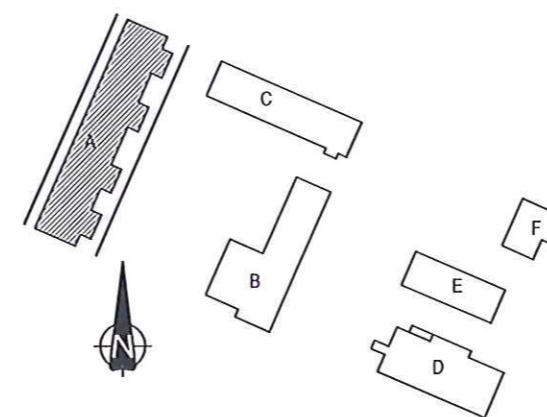

SISAB SKOLFASTIGHETER
I STOCKHOLM AB

LEDFÖRMAN
ARKÅKE ÖSTIN
LILJEWALL ARKITEKTER AB 010-205 10 80




LILJEWALL
arkitekter

PROJEKTLEDARE
ES
E. SKOGLUND
2015-03-31

ANSVARIG
S. ÖSTMAN

- ▶ RELATIONSRTNING
- ▶ BYGGHANDLING
- ▶ FÖRFRÅGNINGSUNDERLAG
- ▶ BYGGNADSLÖVSRTNING
- ▶ FÖRHANDSKOPIA

BET	ART	ÄRSKIVEN-RISER	SKN	DATUM
BREDBYSKOLAN				
FASTIGHETSNUMMER 0060				
Kv STOLPKVARNEN 2				
FASADER				
HUS A, FASADER				
ARBETSNUMMER 114 02 502				
RITNINGNUMMER A30-AF02				
SKALA A1 = 1:100 A3 = 1:200				

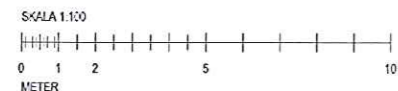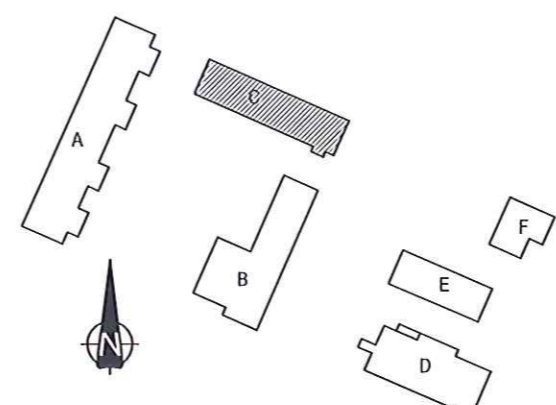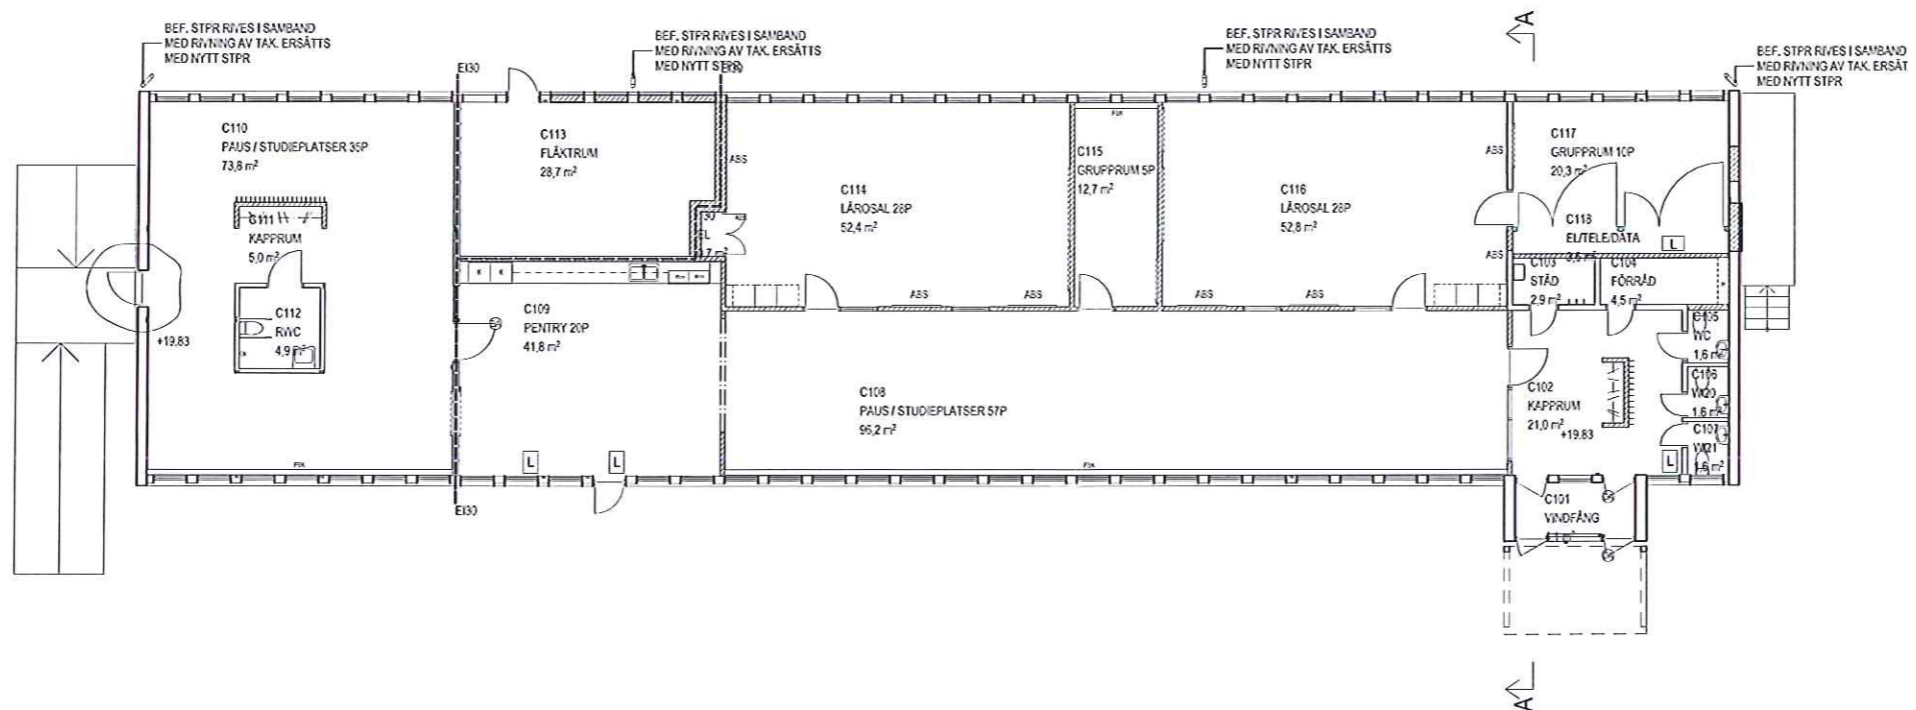

- RELATIONSRTNING
- BYGGHANDLING
- FÖRFRÅGNINGSUNDERLAG
- BYGGNADSLÖVSRTNING
- FÖRHANDSKOPIA



ARKÄXE ÖSTIN
LILJEWALL ARKITEKTER AB 010-205 10 60

LILJEWALL
arkitekter

REF	AVT	ÄRSÄTTELSE	BYG	EXT
BREDBYSKOLAN				
FASTIGHETSNUMMER 0060				
KV STOLPKVARNEN 2				
BLIVANDE PLANER				
HUS C, PLAN 100				
A1 = 1:100			SKALA A3 = 1:200	
ANFÄR	ANFÄR	ANFÄR	ANFÄR	ANFÄR
2015-03-31	S. ÖSTMAN	1 14 02 502	A30-C011	