





Situationsplan
Rödabergsskolan
+ Dat: 150518

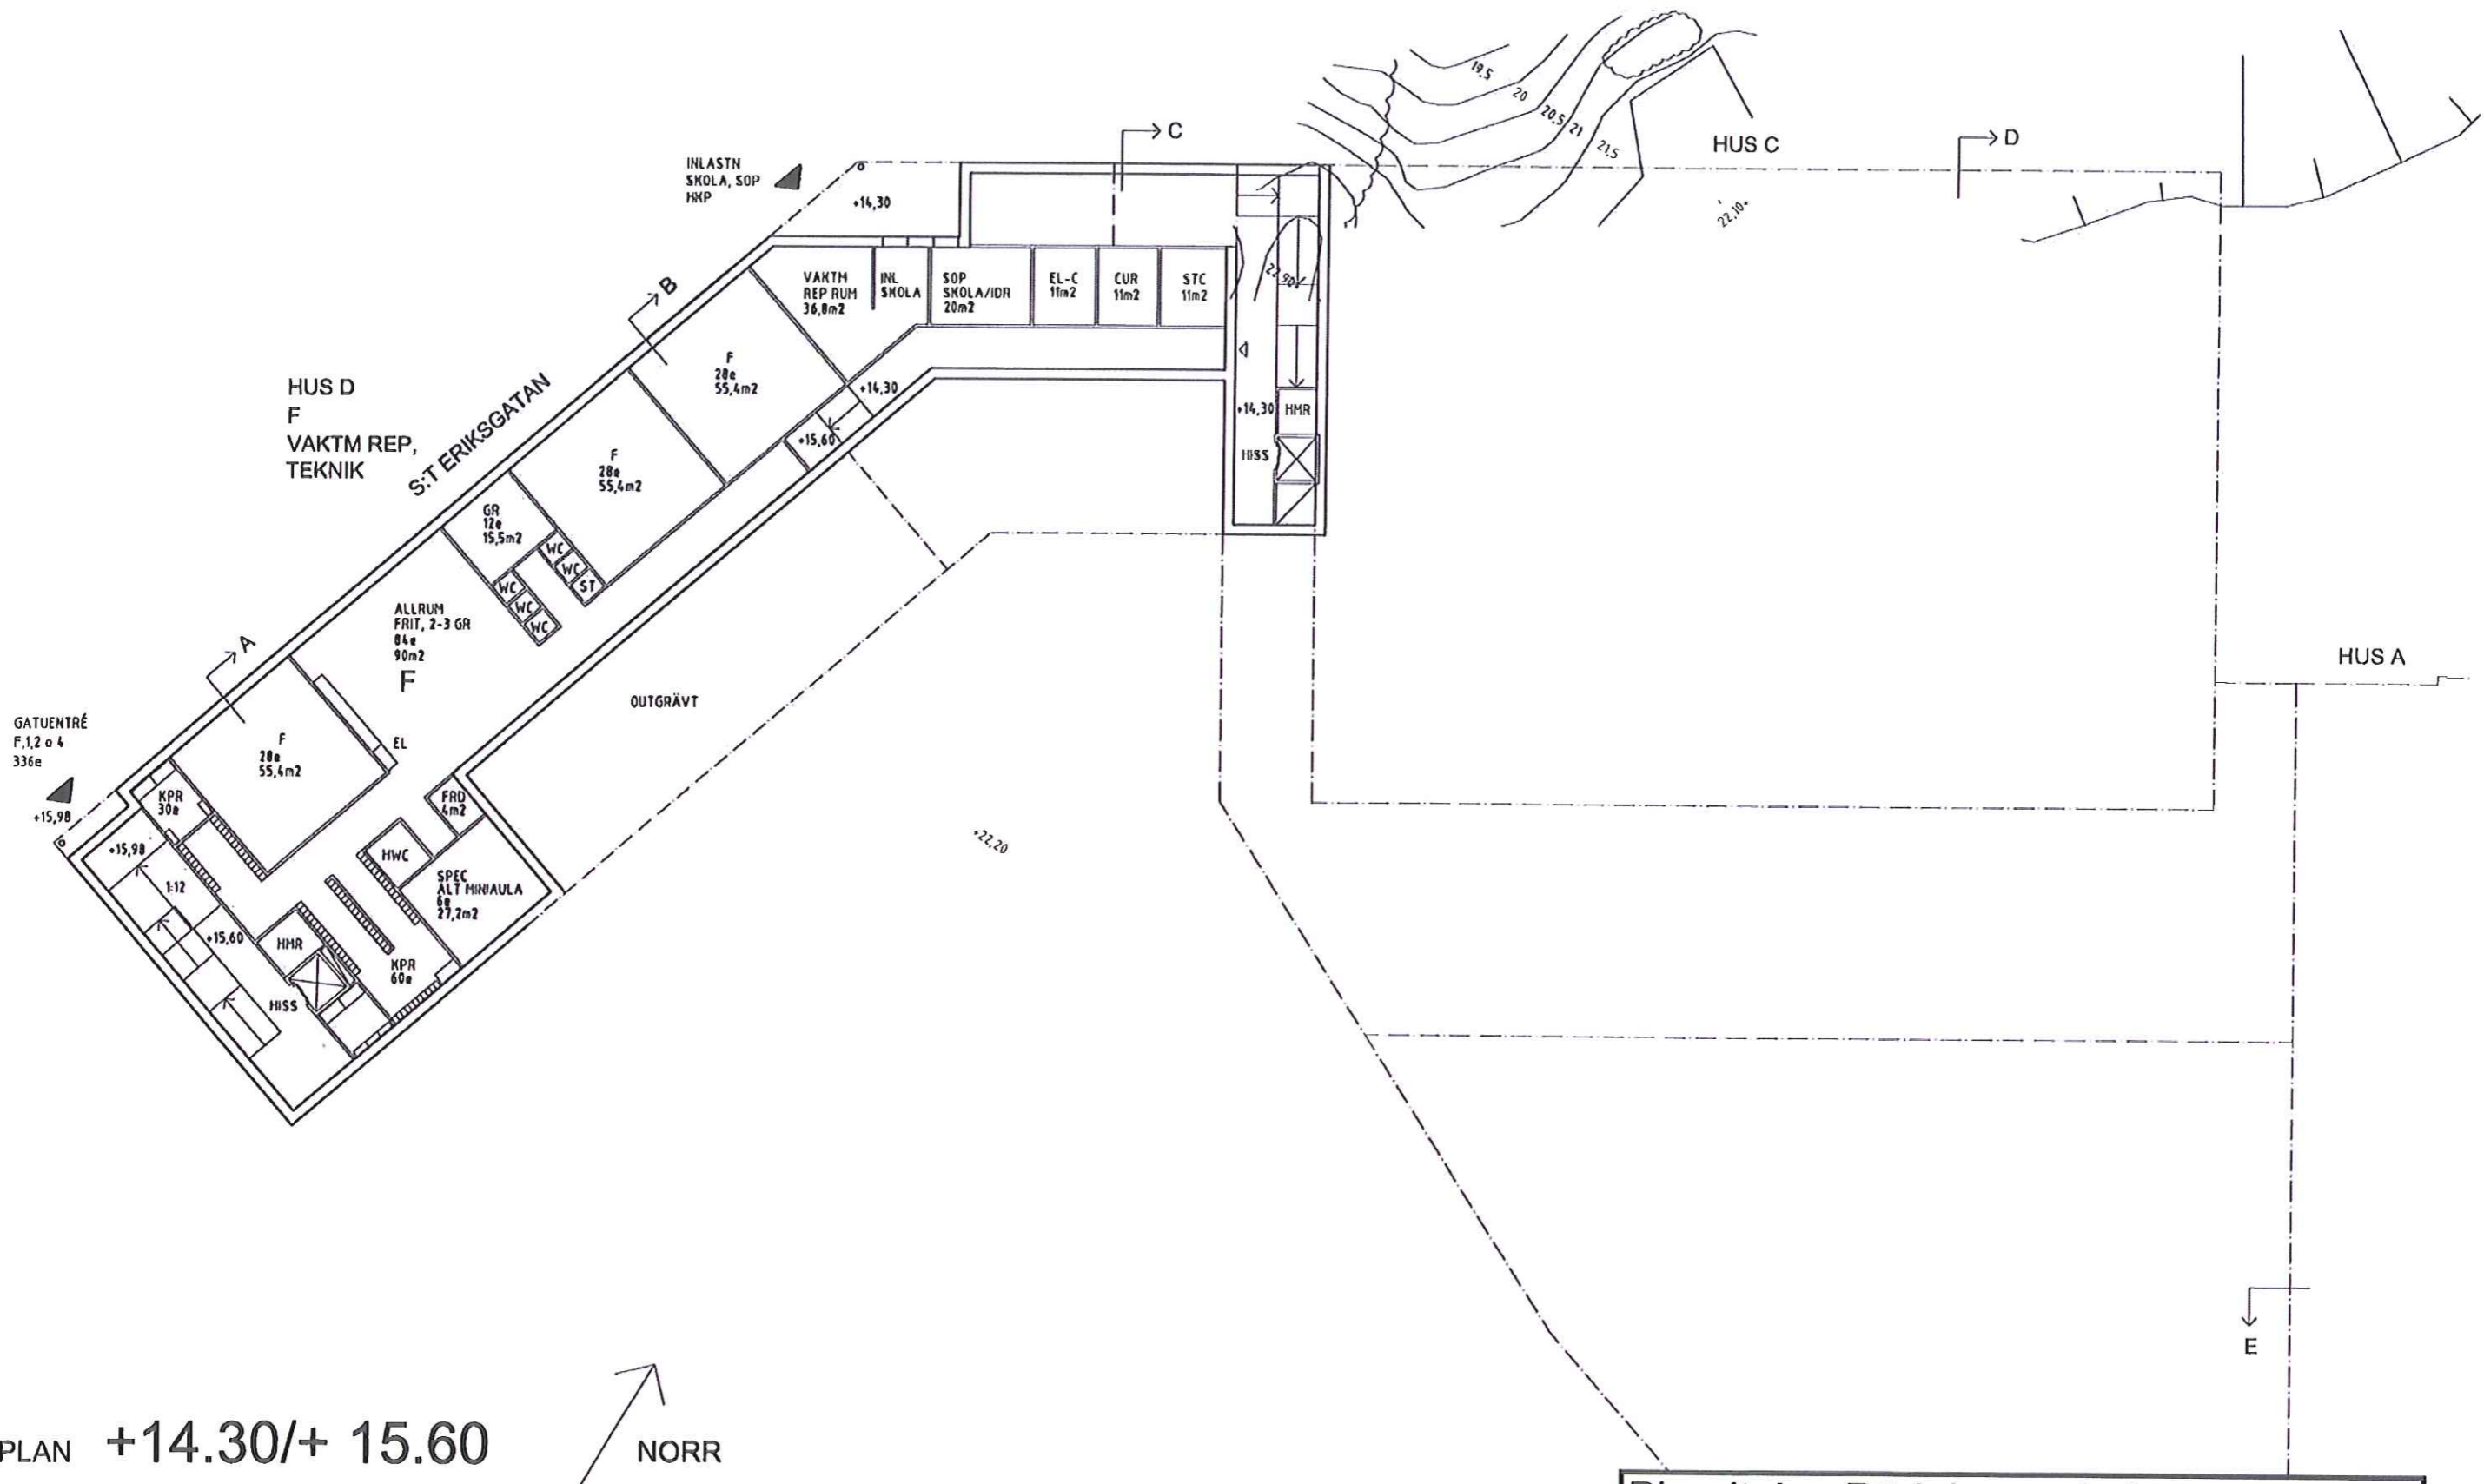

PLAN +14.30/+ 15.60

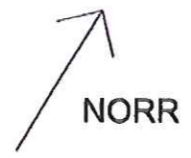


RÖDABERGSSKOLAN


SKISS HUS C, D PLAN
1:300 (A3)

2015-05-08
TENGBOM

Planritning Rödabergsskolan
Plan 100 - Entréplan mot St Eriksgatan
Dat: 150518

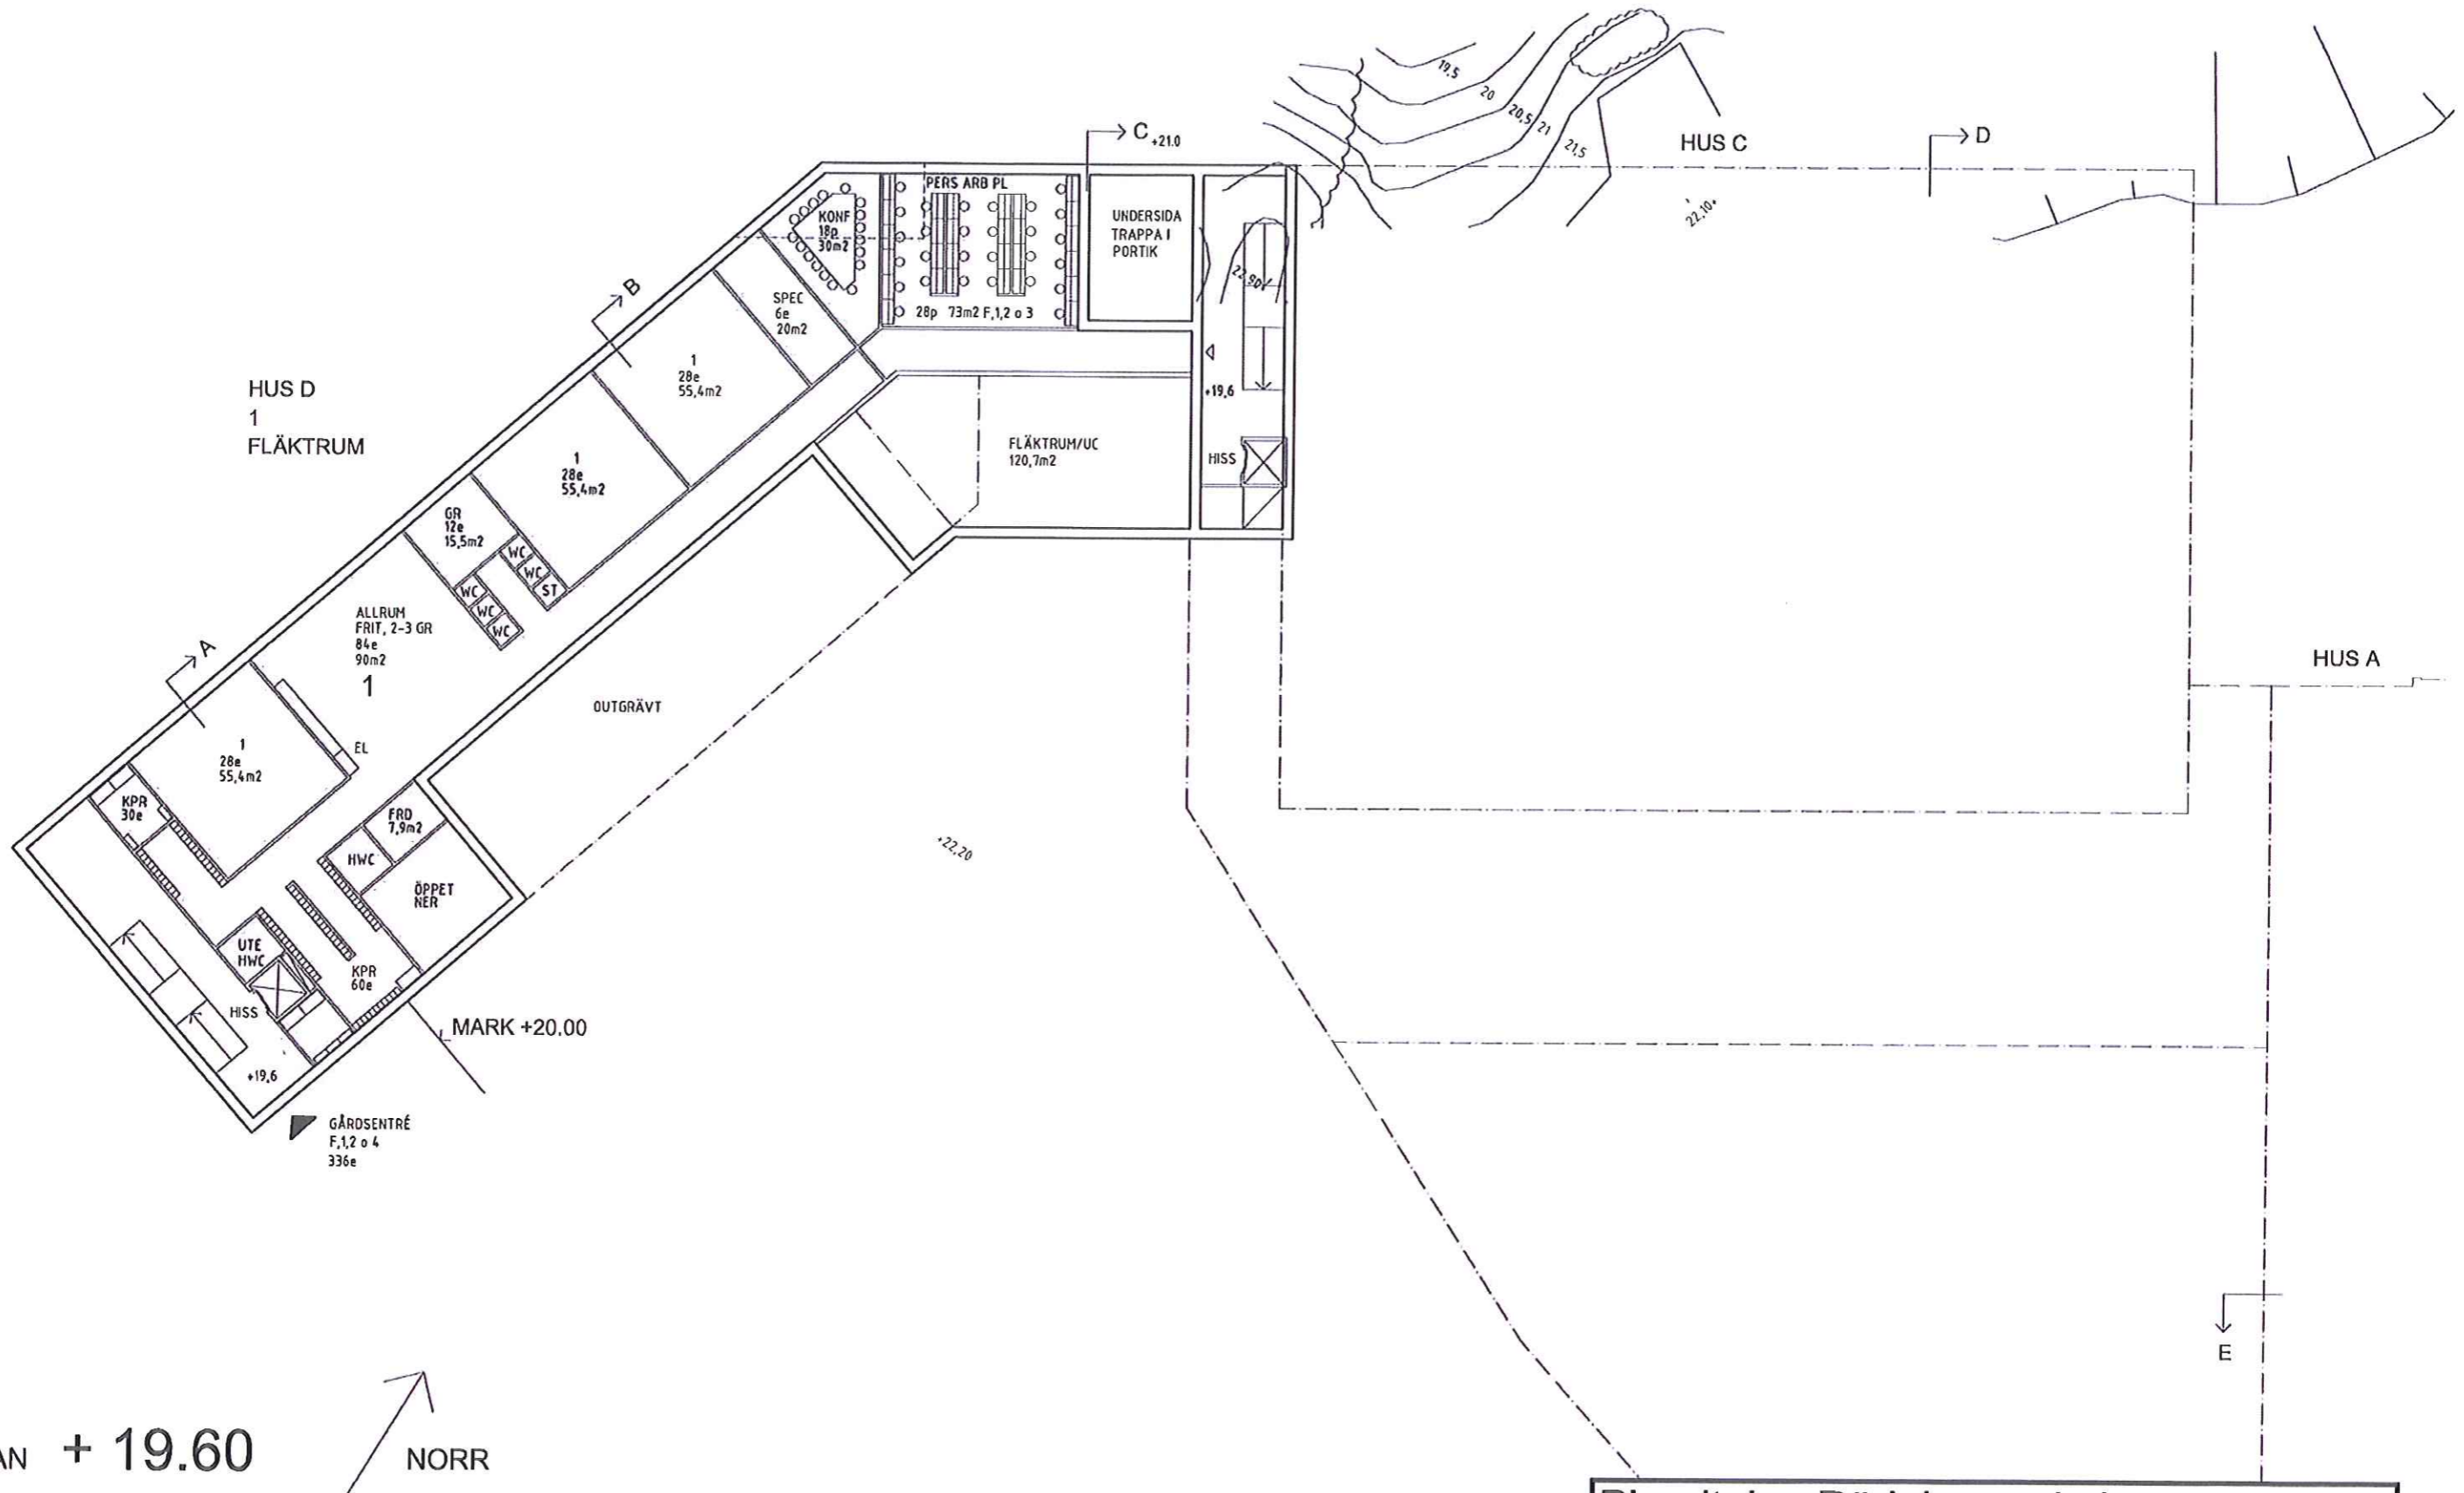

PLAN + 19.60

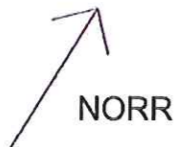


RÖDABERGSSKOLAN


SKISS HUS C, D PLAN
1:300 (A3)

2015-05-08
TENGBOM

Planritning Rödabergsskolan
Plan 200
Dat: 150518

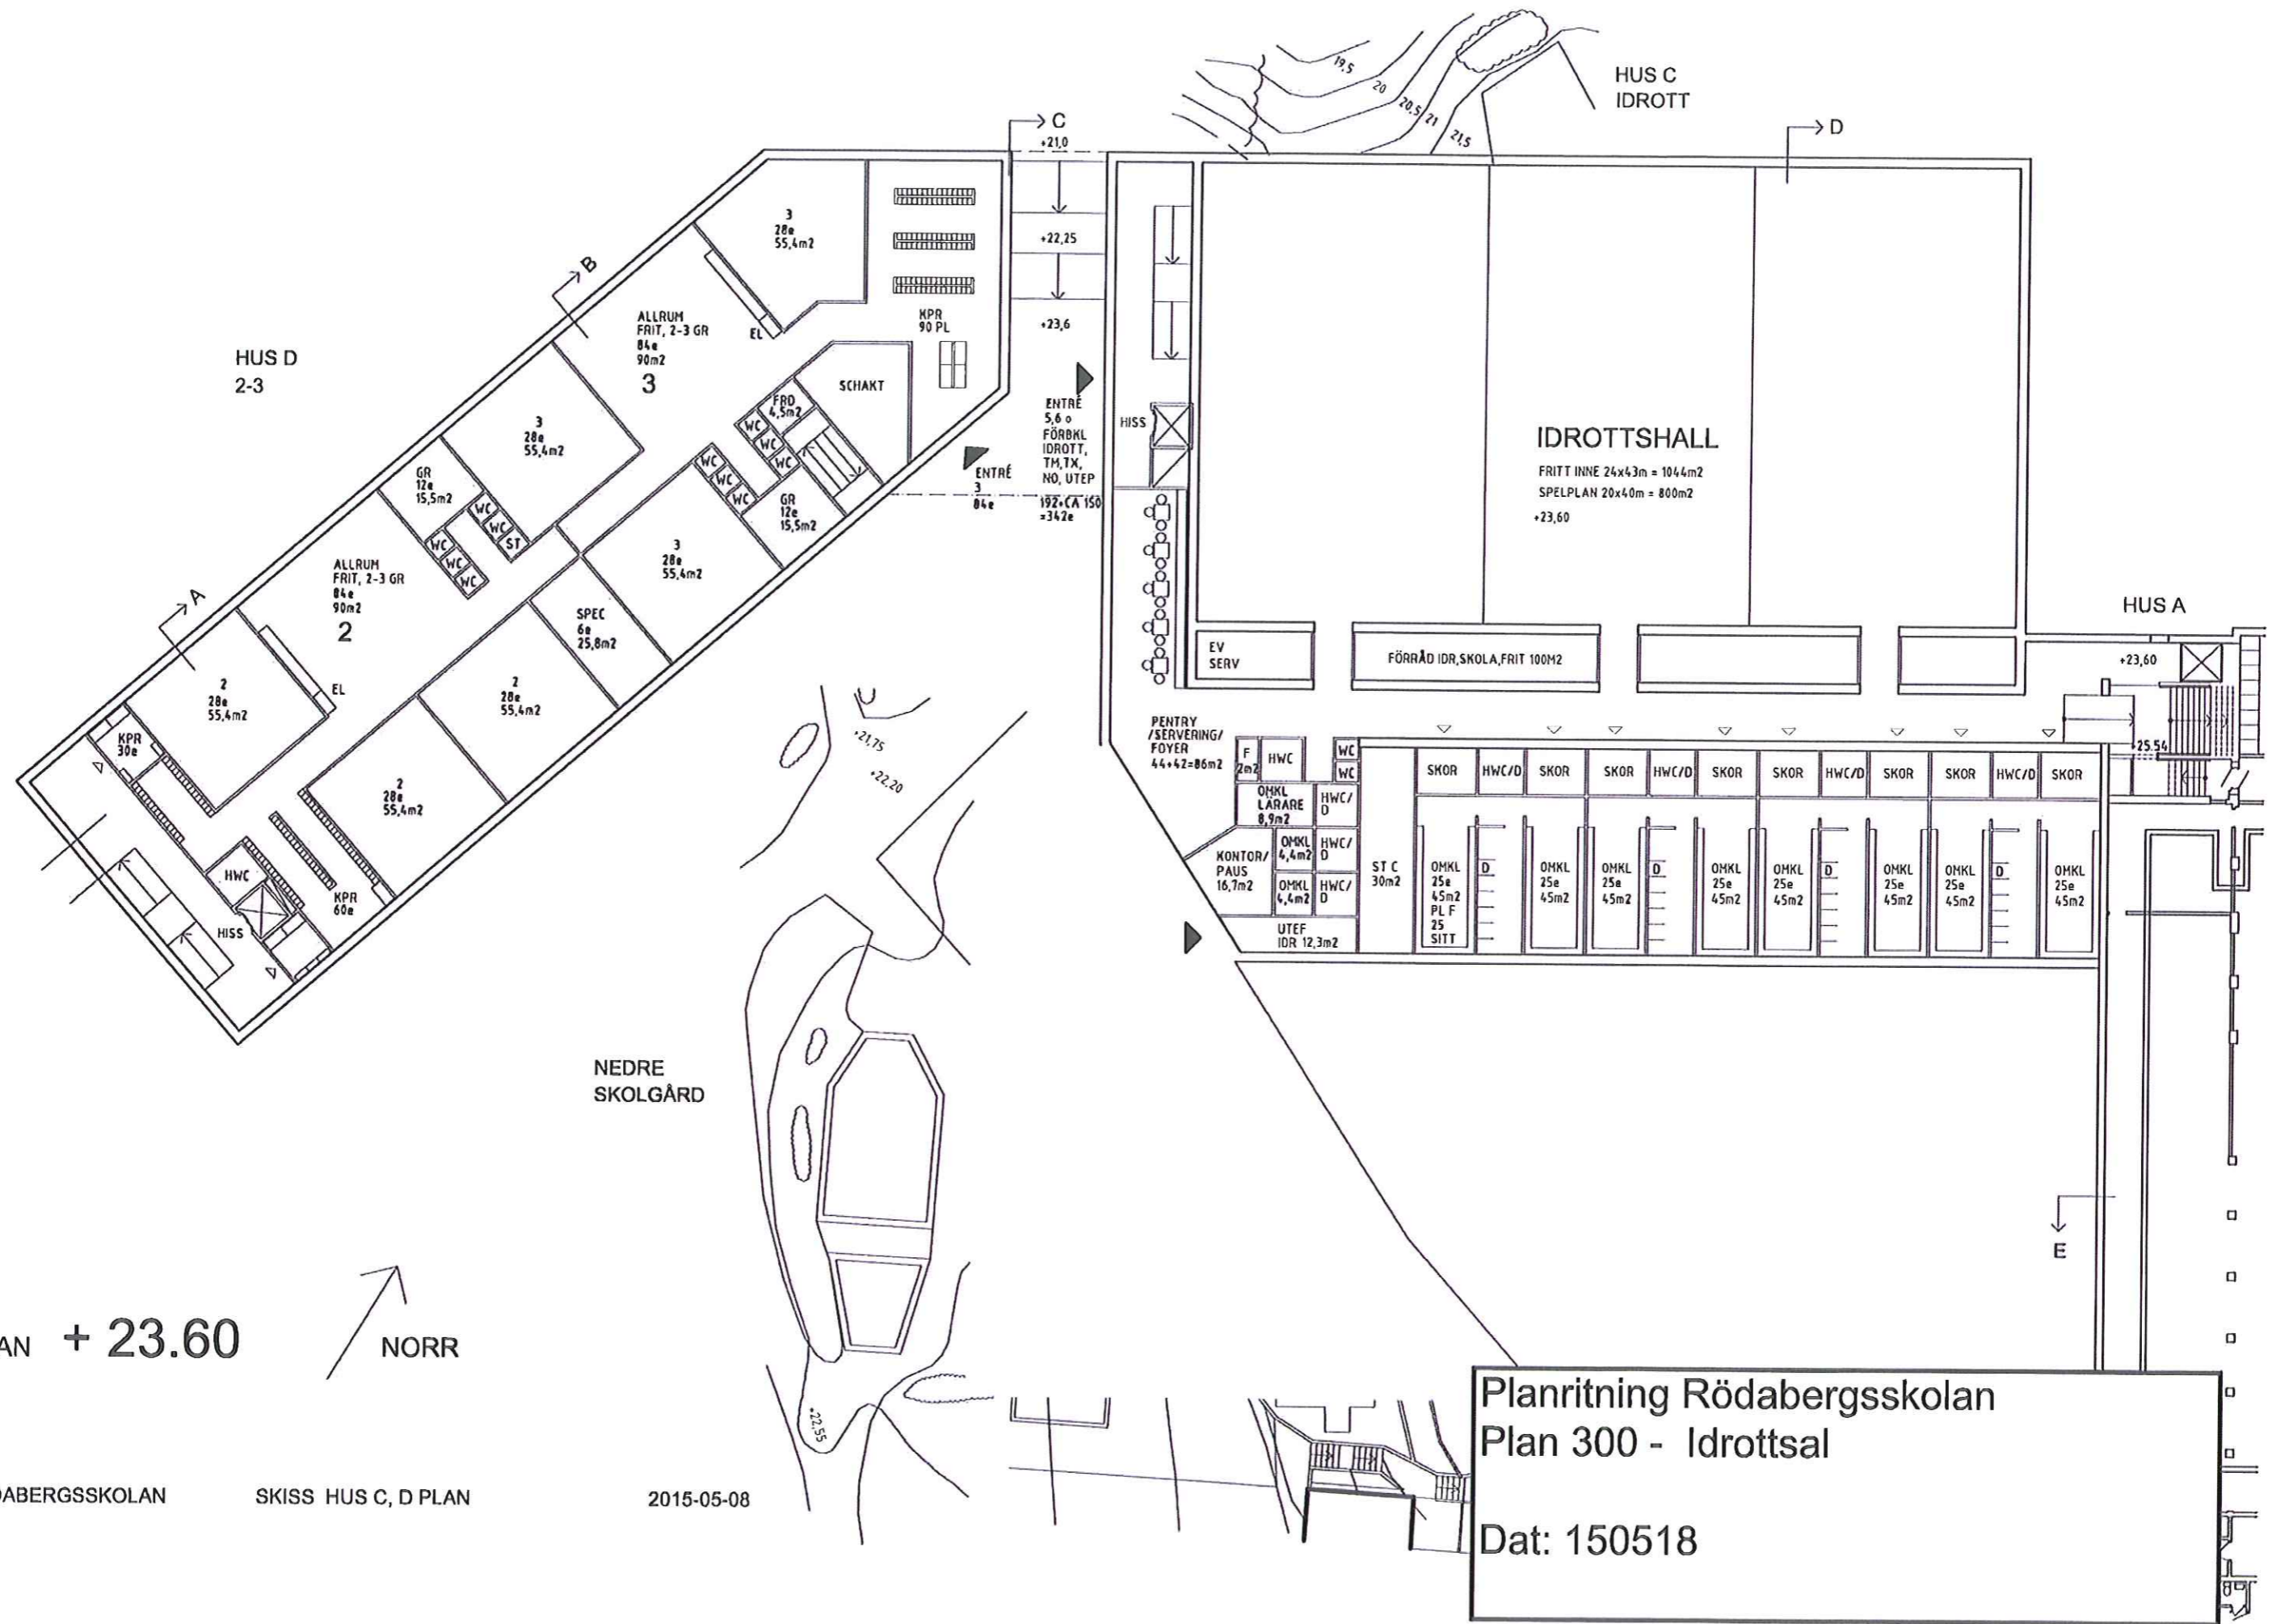

Planritning Rödbergsskolan
 Plan 300 - Idrottsal
 Dat: 150518

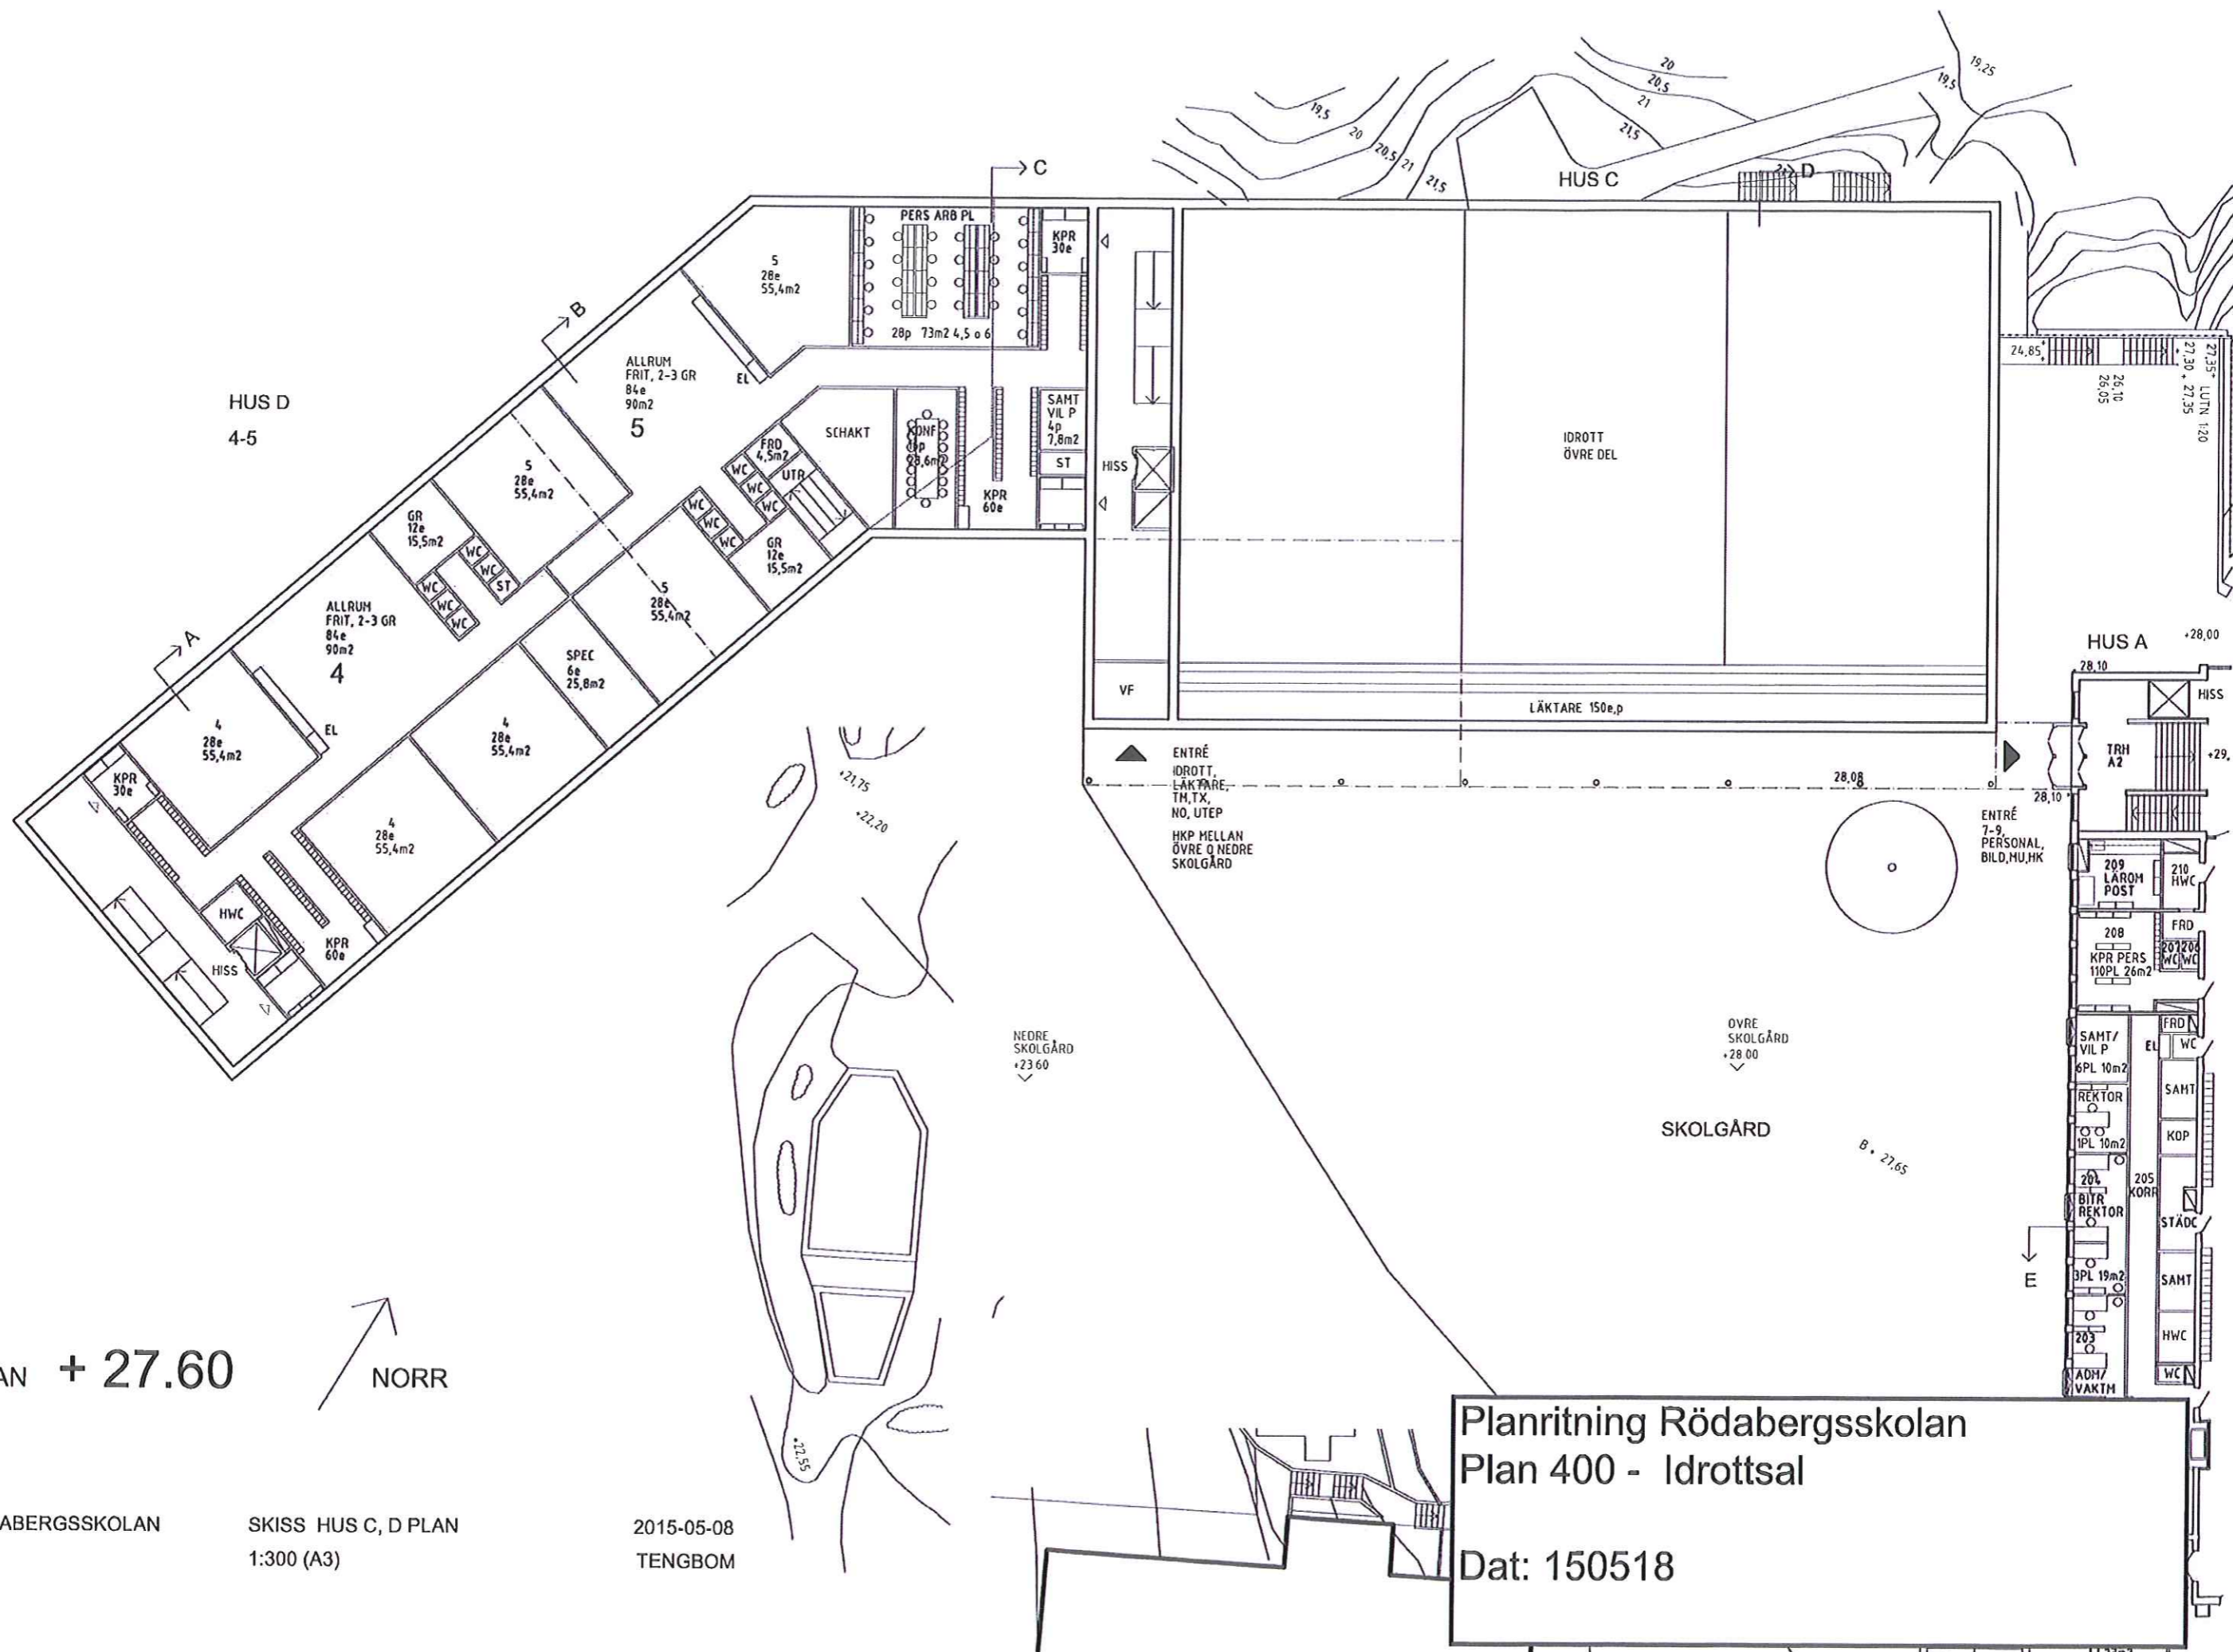

PLAN + 27.60



RÖDABERGSSKOLAN

SKISS HUS C, D PLAN
1:300 (A3)

2015-05-08
TENGBOM

Planritning Rödabergsskolan
Plan 400 - Idrottsal

Dat: 150518