


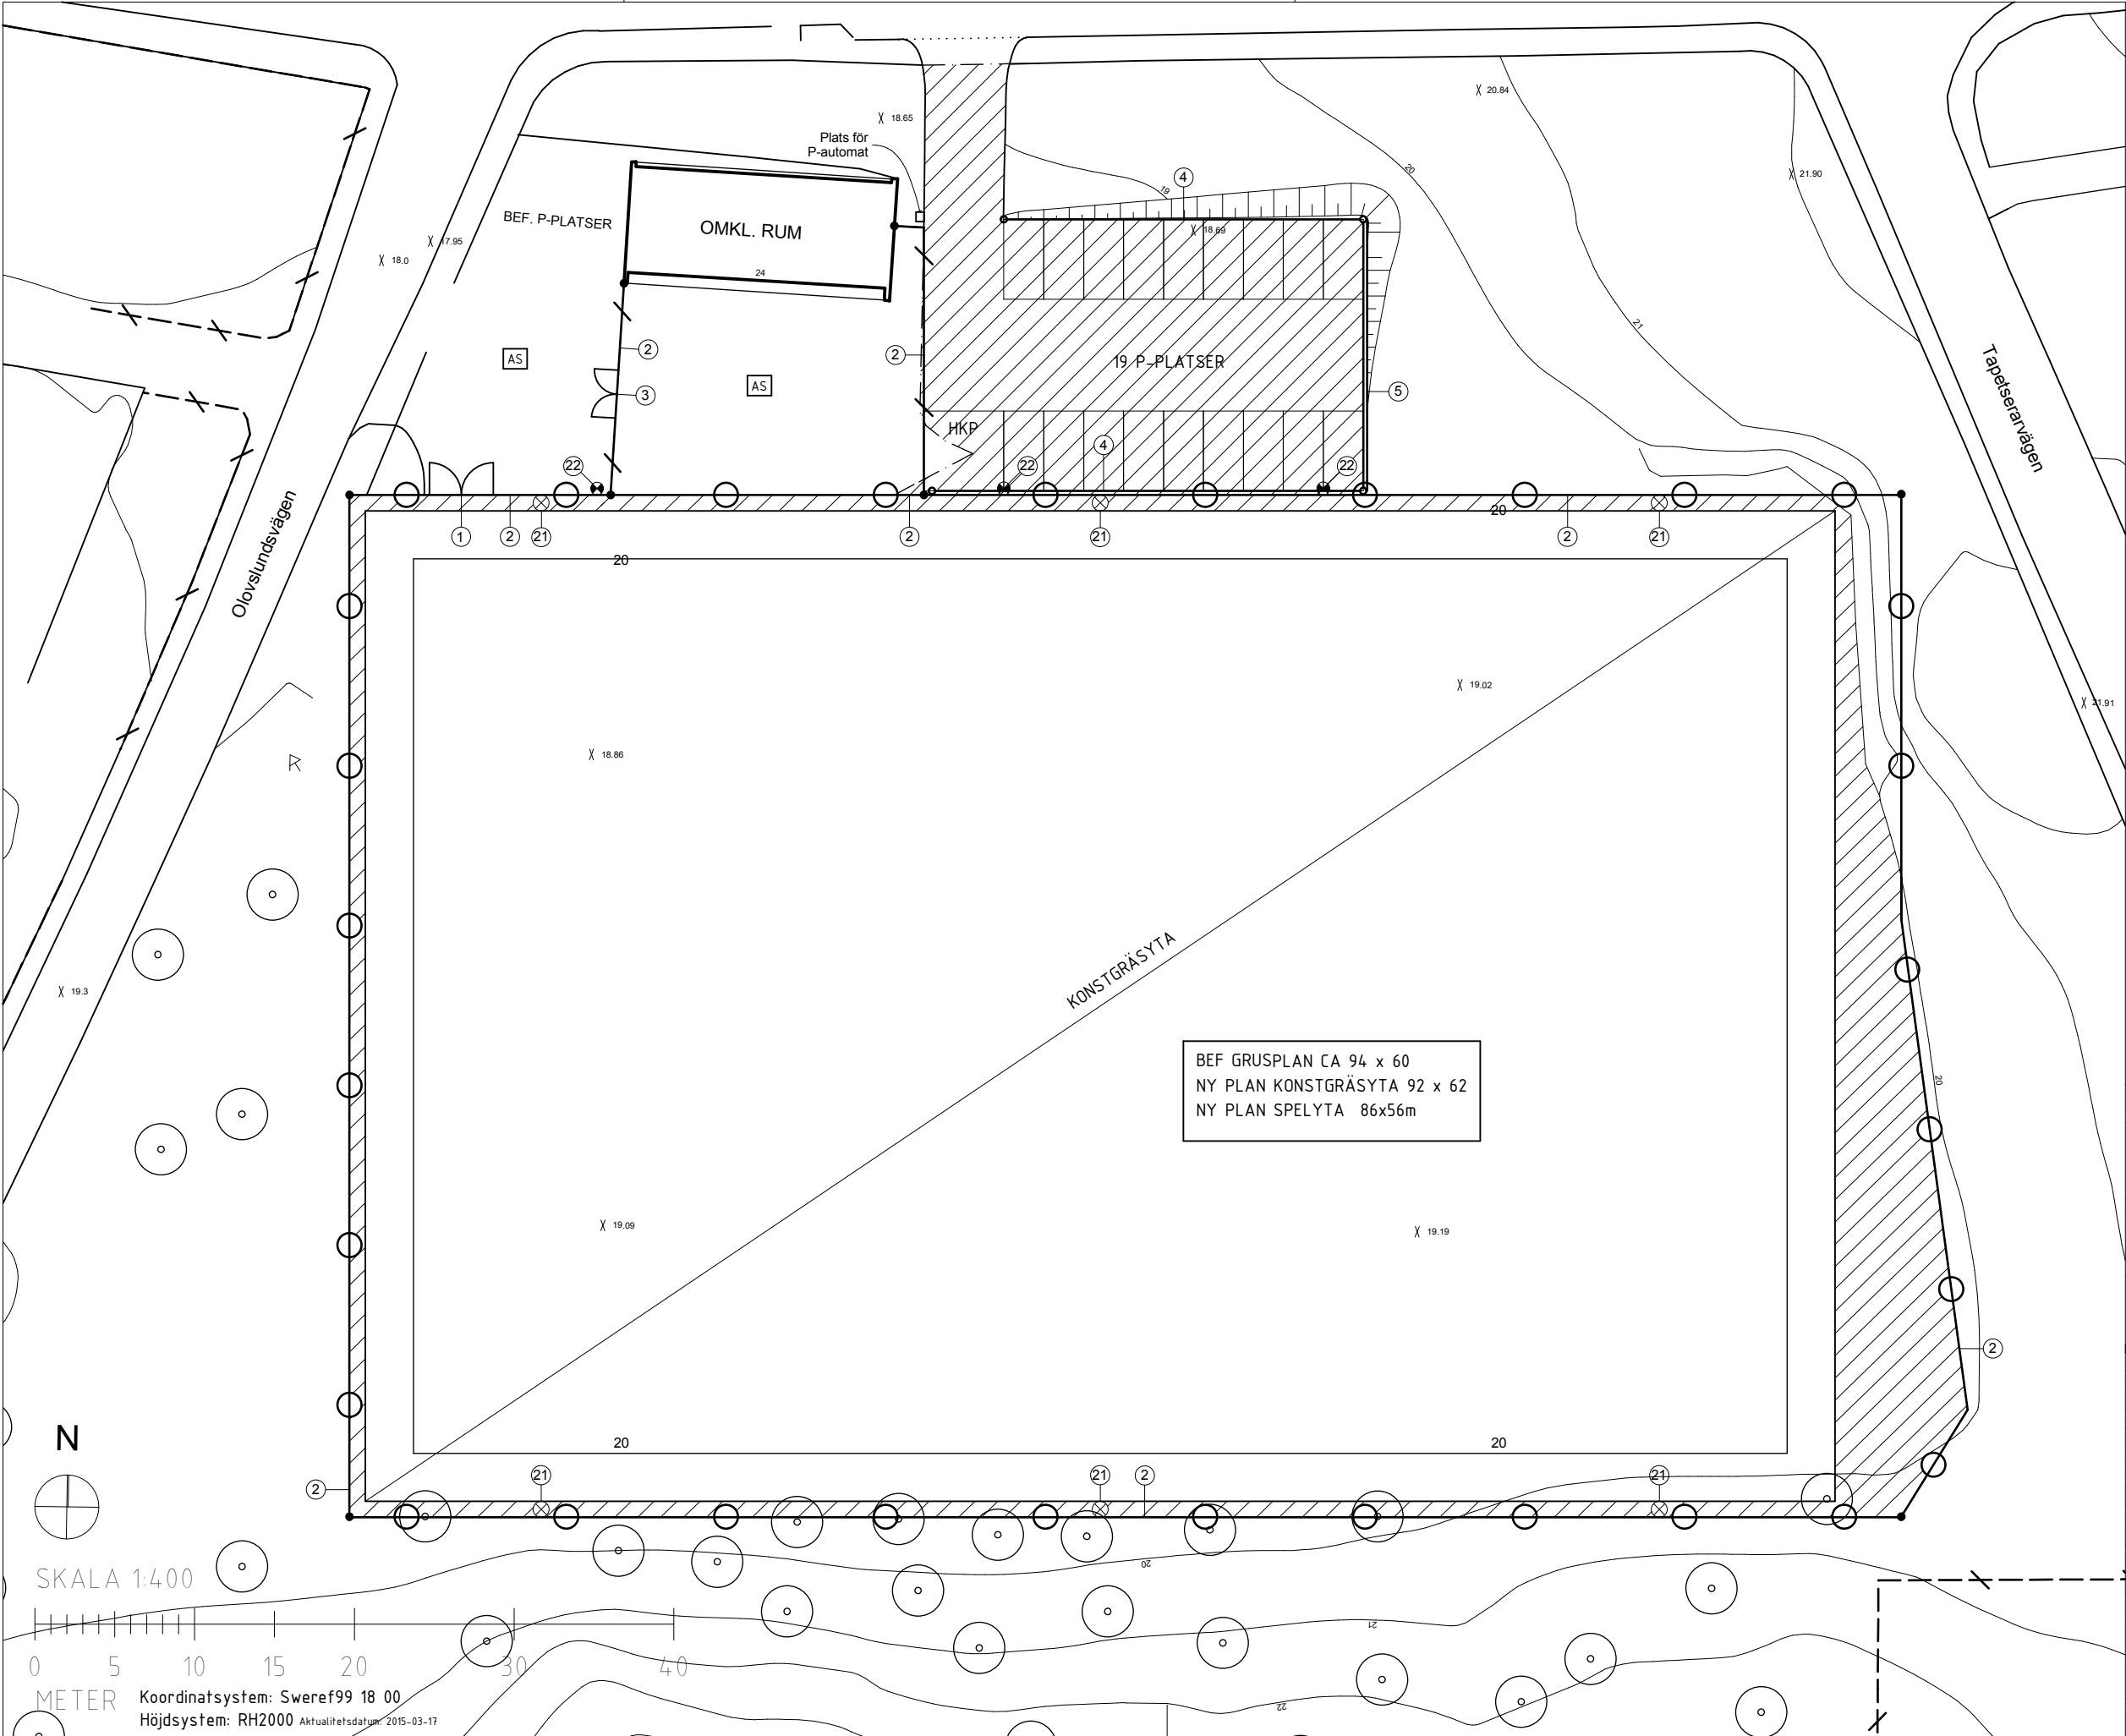

FÖRKLARINGAR

- ① Motordriven grind, 4m bred
- ② Spelaringång
- ③ Grind, 3m bred
- ④ Kolsva-räcke
- ⑤ Kantsten
- 21 Ny belysningsmast
- 22 Ny belysningsstolpe
- ⊗ Ny Belysningsmast
- ⊗ Belysningsstolpe
- Gräns för åtgärd stängsel
- / - Bef. stängsel
- ○ ● Nytt panelstängsel h=2m + bollnät h=4m. Total h=6m
- / ● Nytt nätstängsel h=2m
- ○ ○ Kolsva-räcke vid parkering
- ▨ Yta som asfalteras
- Fasad kantsten
- — Asfaltskant
- AS Bef. asfalt

BYGGLOVSHANDLING

ÅKESHÖV 1:1
BYGGNAD:
PLAN :



BESTÄLLARE: FASTIGHETSKONTORET	Tel: 08-508 270 00
P PROJEKTENGAGEMANG AB	Tel: 08-522 069 00
A PE INSIDE OUTSIDE AB	Tel: 0248-205 20
K	Tel:
E PE K-KONSULT ELMILJÖ AB	Tel: 08-522 307 77
V	Tel:
W	Tel:
M PE INSIDE OUTSIDE AB	Tel: 0248-205 20
C	Tel:

PROJEKTNUMMER 441406	RITAD/KONSTR AV MN/AA	ANLAGGNINGSNUMMER 45
DATUM 2015-05-12	ANSVARIG BK	DISCIPLIN A

OLOVSLUNDS BP
NYTT KONSTRÄS

KONSTRÄSPLAN
SKALA
A3 1:400

RITNINGSNAMN
A-01.03

BET