



Illustrationsplan för del av Brunn 1:1 m.fl. Parkering Näsuddsvägen mm

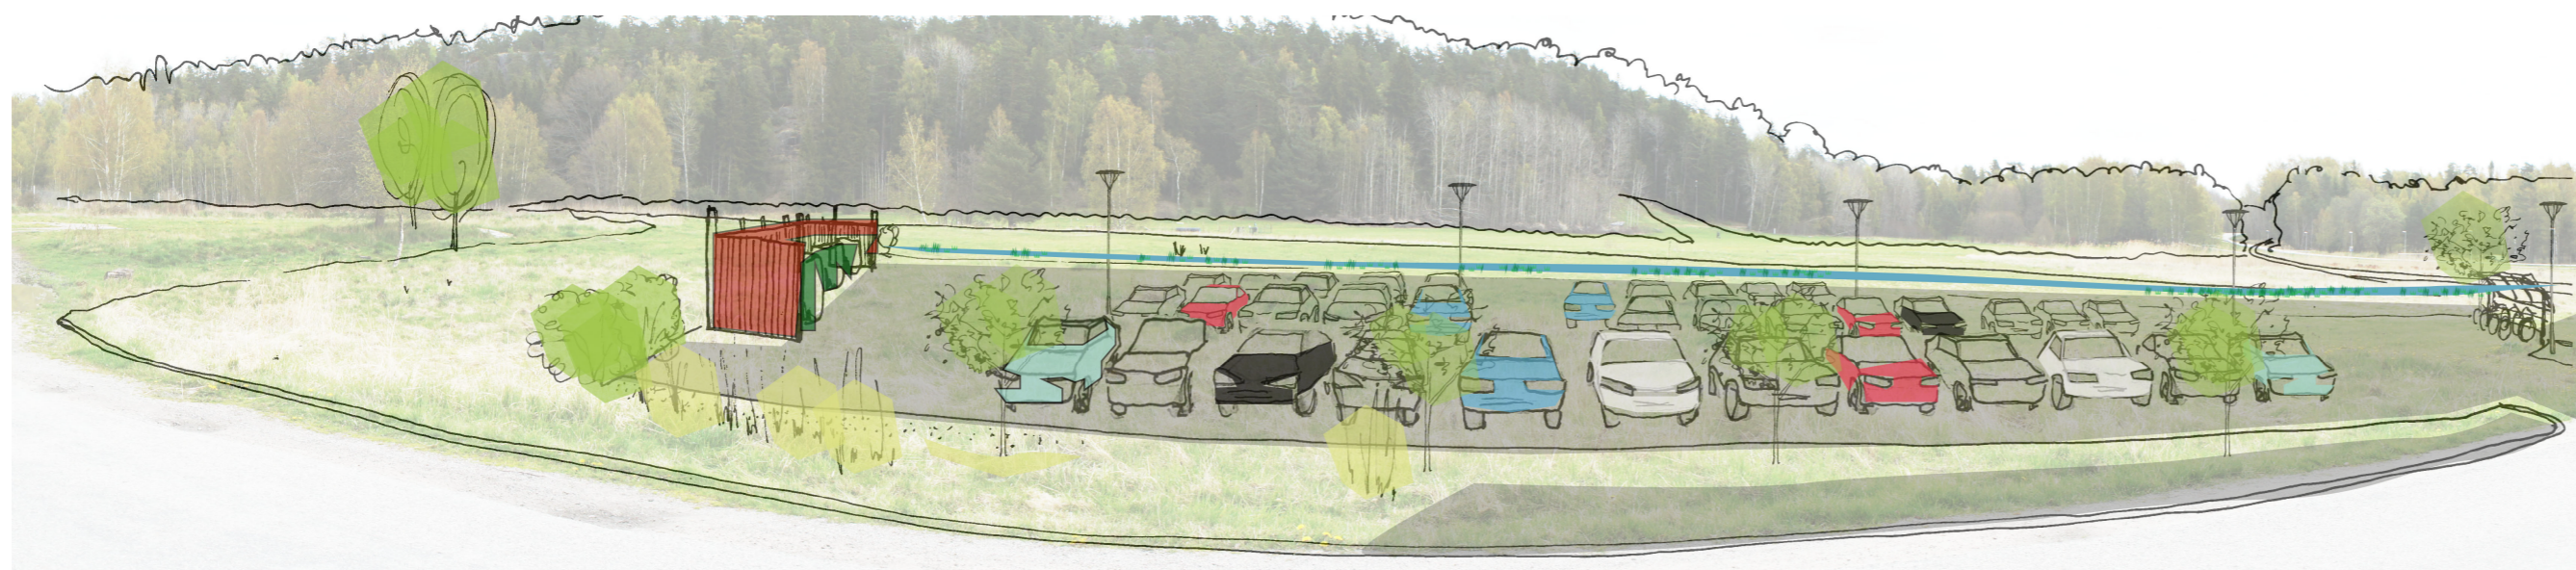

Illustrationsbilden visar vyn från Näsuddsvägen med utsikt över spontanidrottsfältet

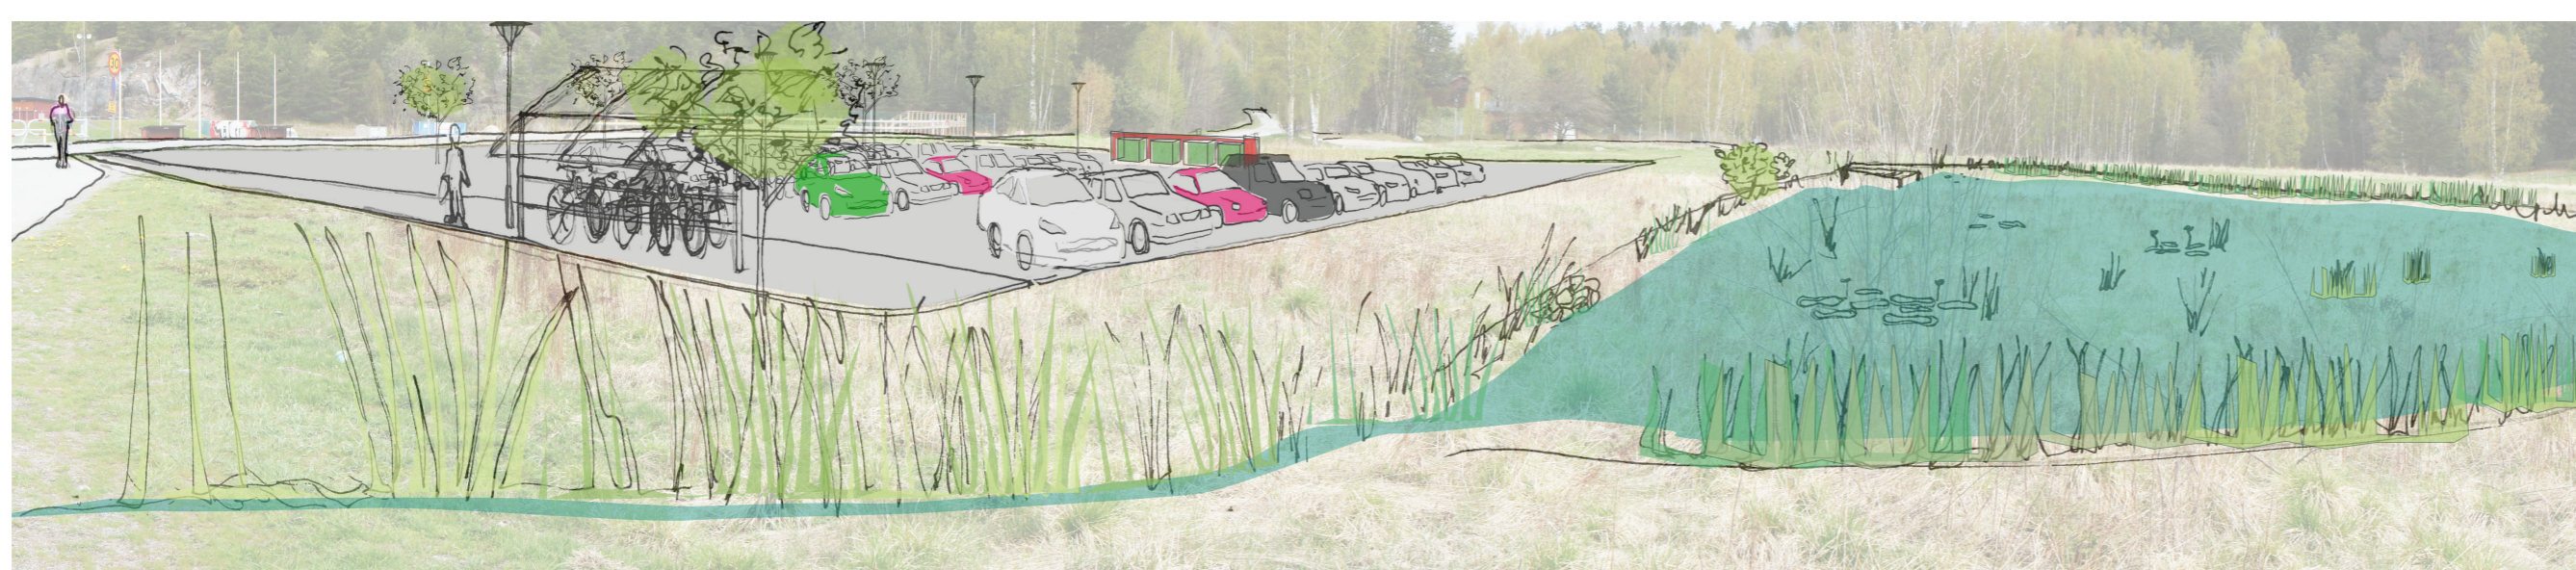

Illustrationsbilden visar vyn från Eknäsvägen med utsikt mot Näsuddsvägen och över den tänkta parkeringen

ANTAGANDEHANDLING

Förslag till illustrationsplan för
Del av Brunn 1:1 m.fl. Parkering Näsuddsvägen mm

 VÄRMDÖ KOMMUN

STOCKHOLMS LÄN

Upprättad 2015-03-31

PLANHANDLINGAR:
Plankarta
Illustrationsplan
Planbeskrivning
Miljökonsekvensbeskrivning

Henrik Lundberg
Samhällsutvecklingschef

Helena Gäje
Planarkitekt

ANTAGANDE

LAGA KRAFT

DNR
15KS/107

DP