



SEKTION A-A

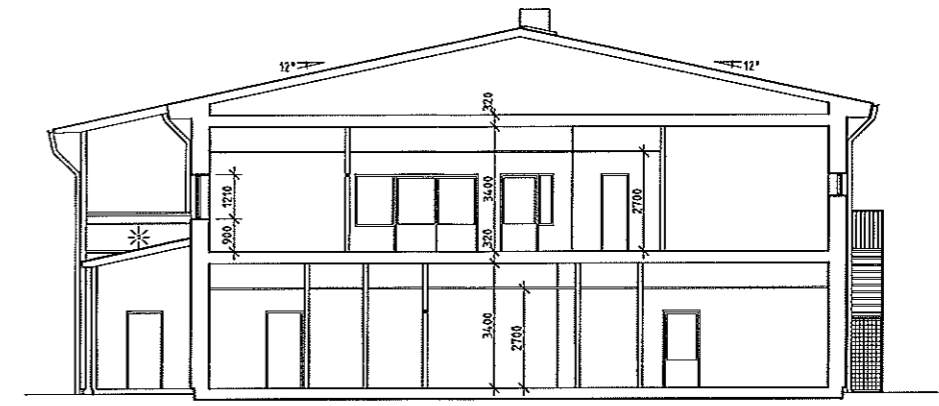

SEKTION B-B




FASAD MOT SYDVÄST

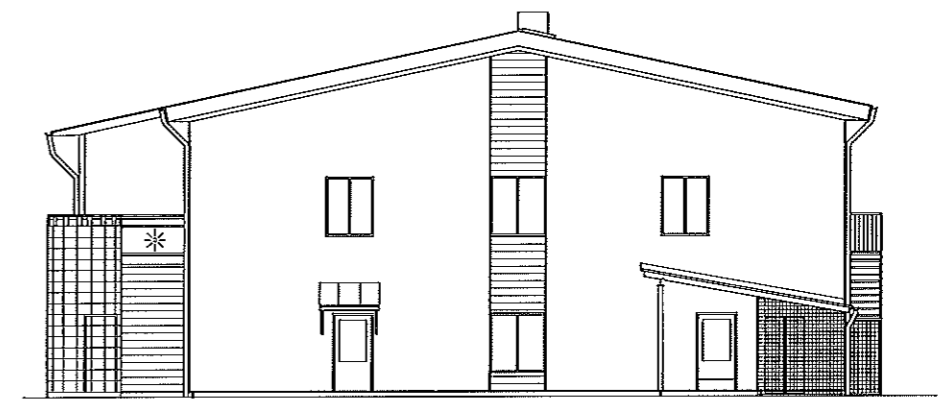


FASAD MOT SYDOST



FASAD MOT NORDÖST

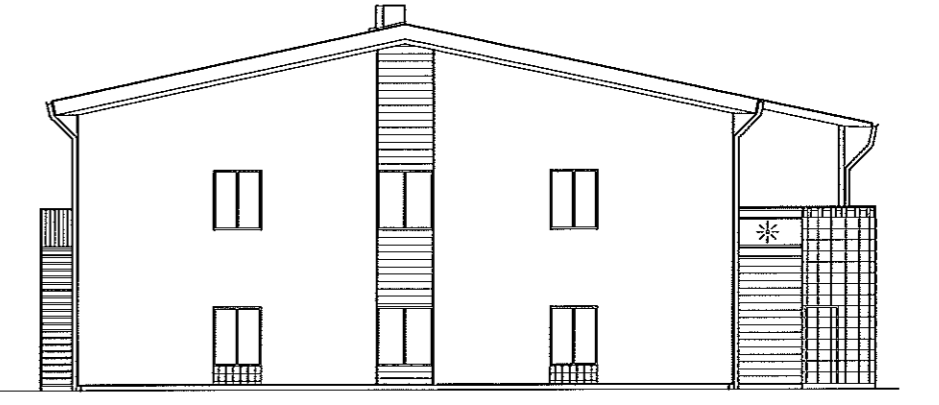

FASAD MOT NORDVÄST

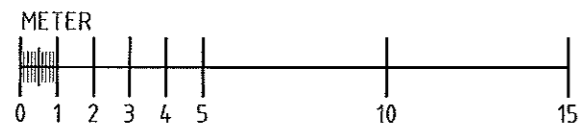

FÖRSLAGSHANDLING

SKOLFÄSTIGHETER
I STOCKHOLM AB

USPÅSKILLIG ARBETE	BET	ANT	ÄNDRINGEN AVSER	SKA	DATUM
A TM-KONSULT AB	6670-55 64 73		BÄVERDAMMEN 3 FASTIGHETSNUMMER 6021 BJURSÄTRAGATAN 72 NYBYGGNAD AV FÖRSKOLA		
EL TM-KONSULT AB	8958-238 88				
K TM-KONSULT AB	8958-238 88				
VVS TM-KONSULT AB	8958-238 88				
KÖK STORKÖKSBYRÅN AB	08-642 51 88				
RETO OCH KONSTRUKTION PÅ MB	ANVÄRSRESE B. WESTIN		SEKTIONER, FASADER	SKALA 1:100 (A1)	
DATA	ANSÖKANUMMER 140043		BYGGNAD	A30-AF01	ÄRÖF. 01
2014-02-18					

A30-AF01

XREF: A30MA011