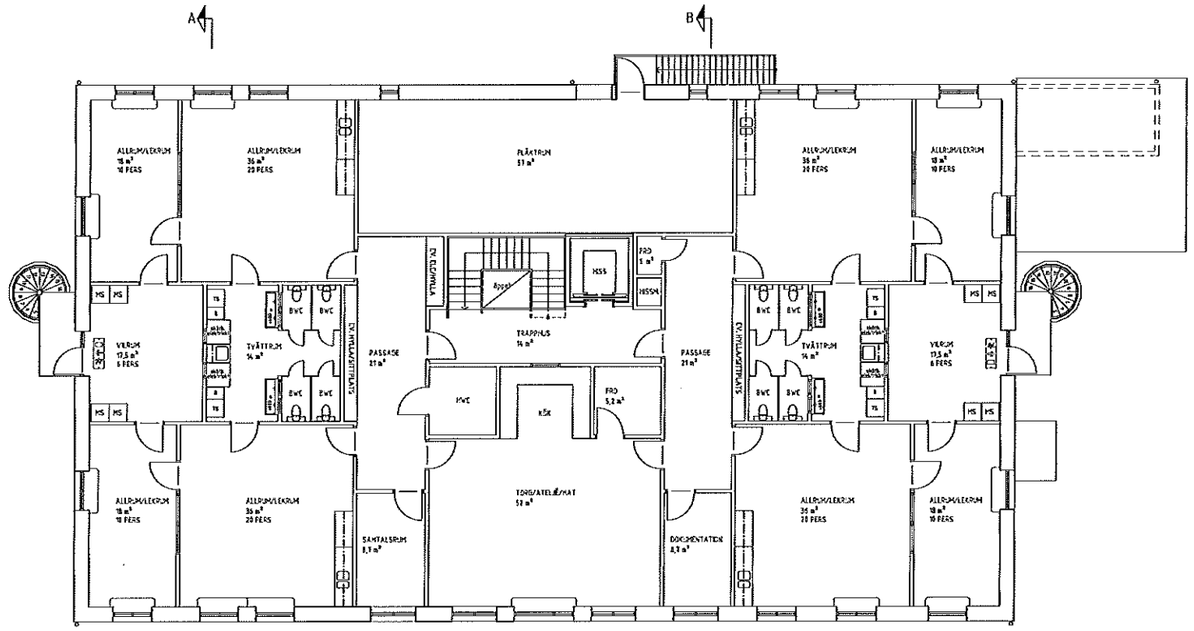

YTOR PLAN 200
BRA kvm
BTA 572 kvm

SKALA 1:100
0 1 2 5 10
METER

NR	ANT	ÄNDRINGEN AVSER	DATUM	SIGN

FÖRSLAGSHANDLING

BÄVERDAMMEN 3

FASTIGHETSNUMMER 6021
BJURSÄTRAGATAN 72

X	A	LILJEWALL arkitekter ab	Tel 010 205 10 80

UPPDRAG NR 11427400	RITAS AV AG	HANDLÄGGARE SÖ
DATUM 2014-11-13	ANSVARIG SÖ	

NYBYGGNAD AV FÖRSKOLA

SKALA 1:100 (A1) 1:200 (A3)	NUMMER A30-A021	BET